
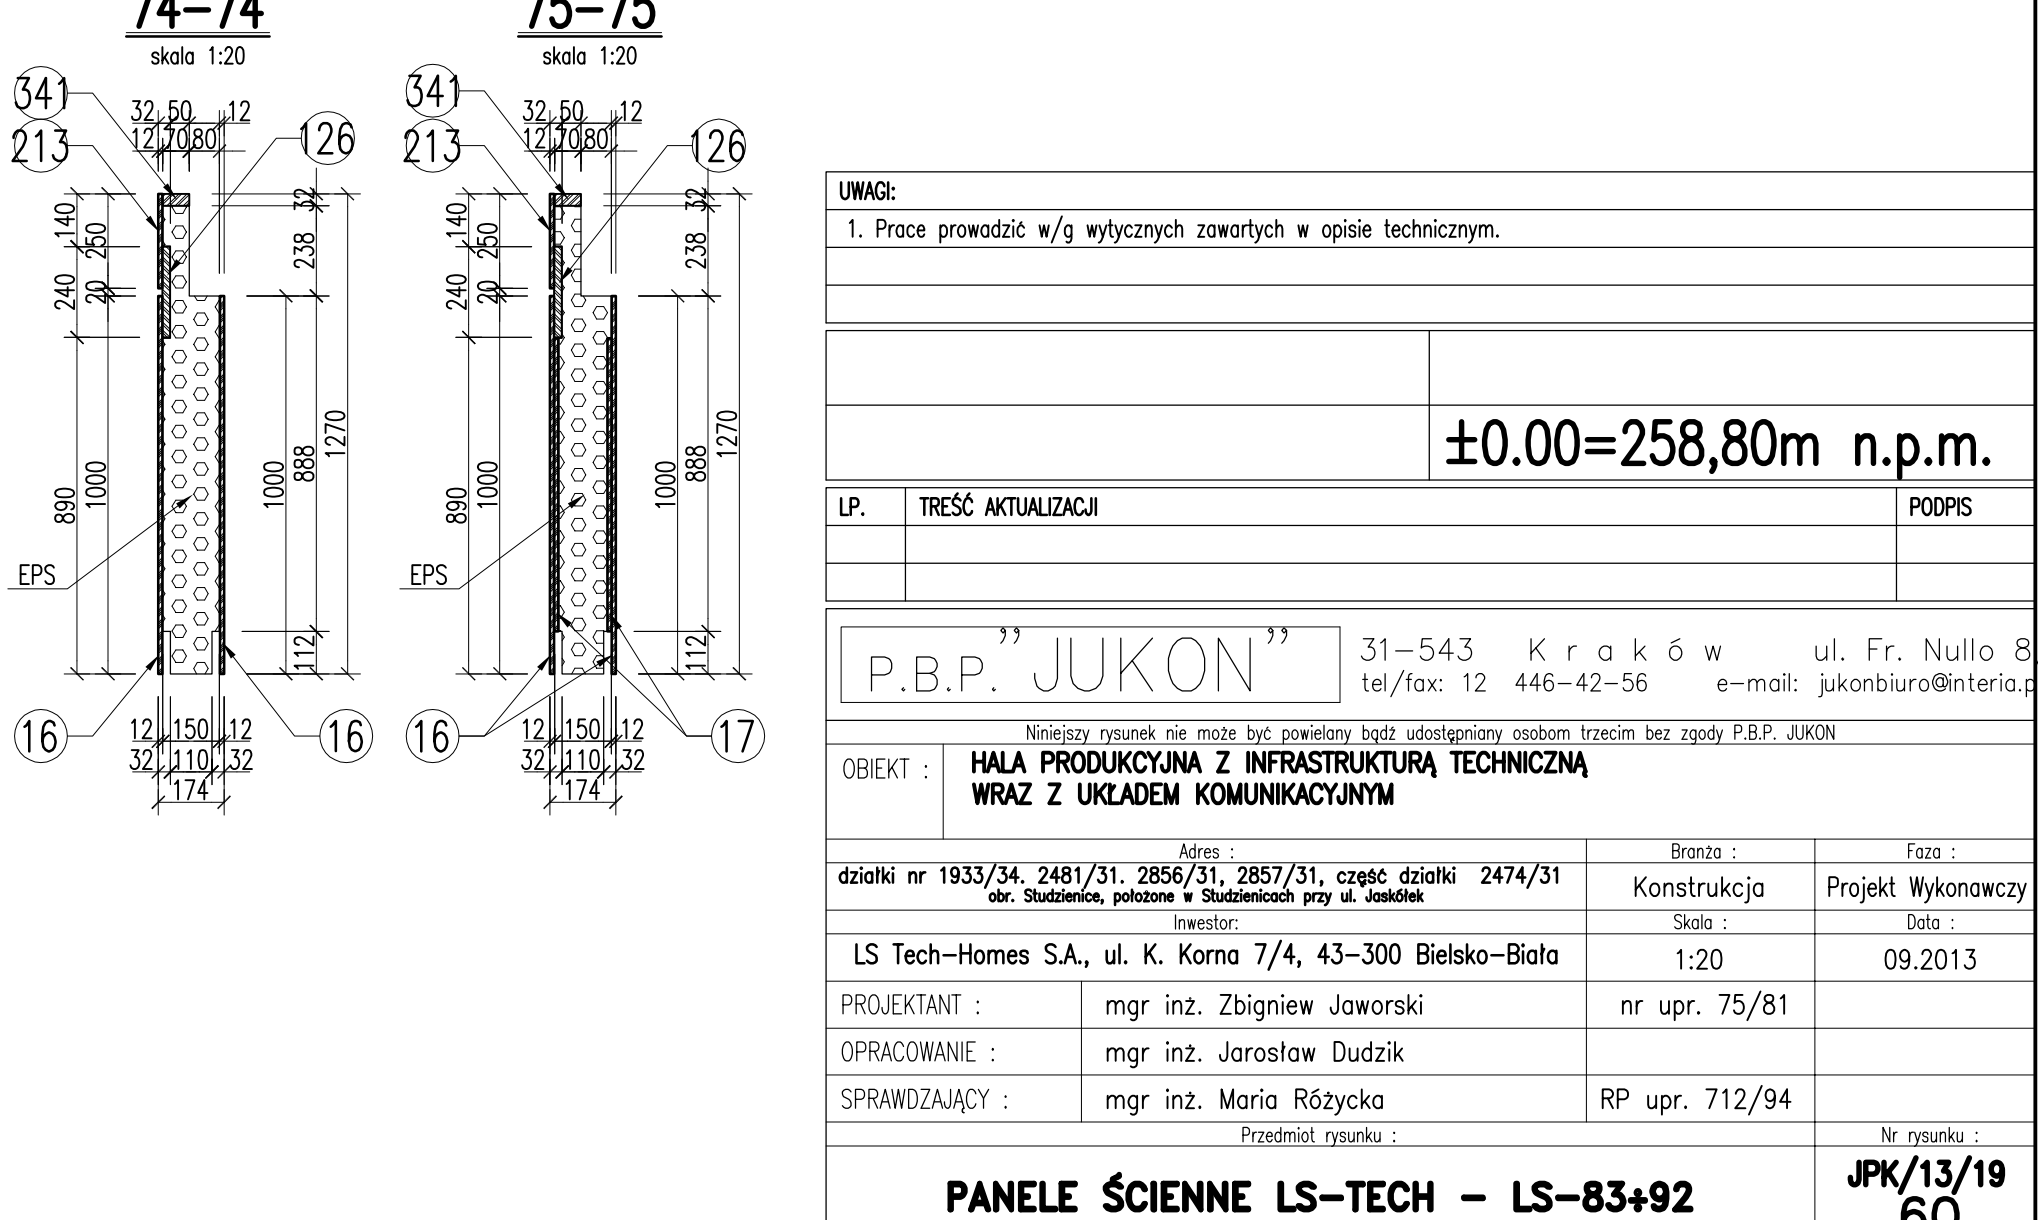
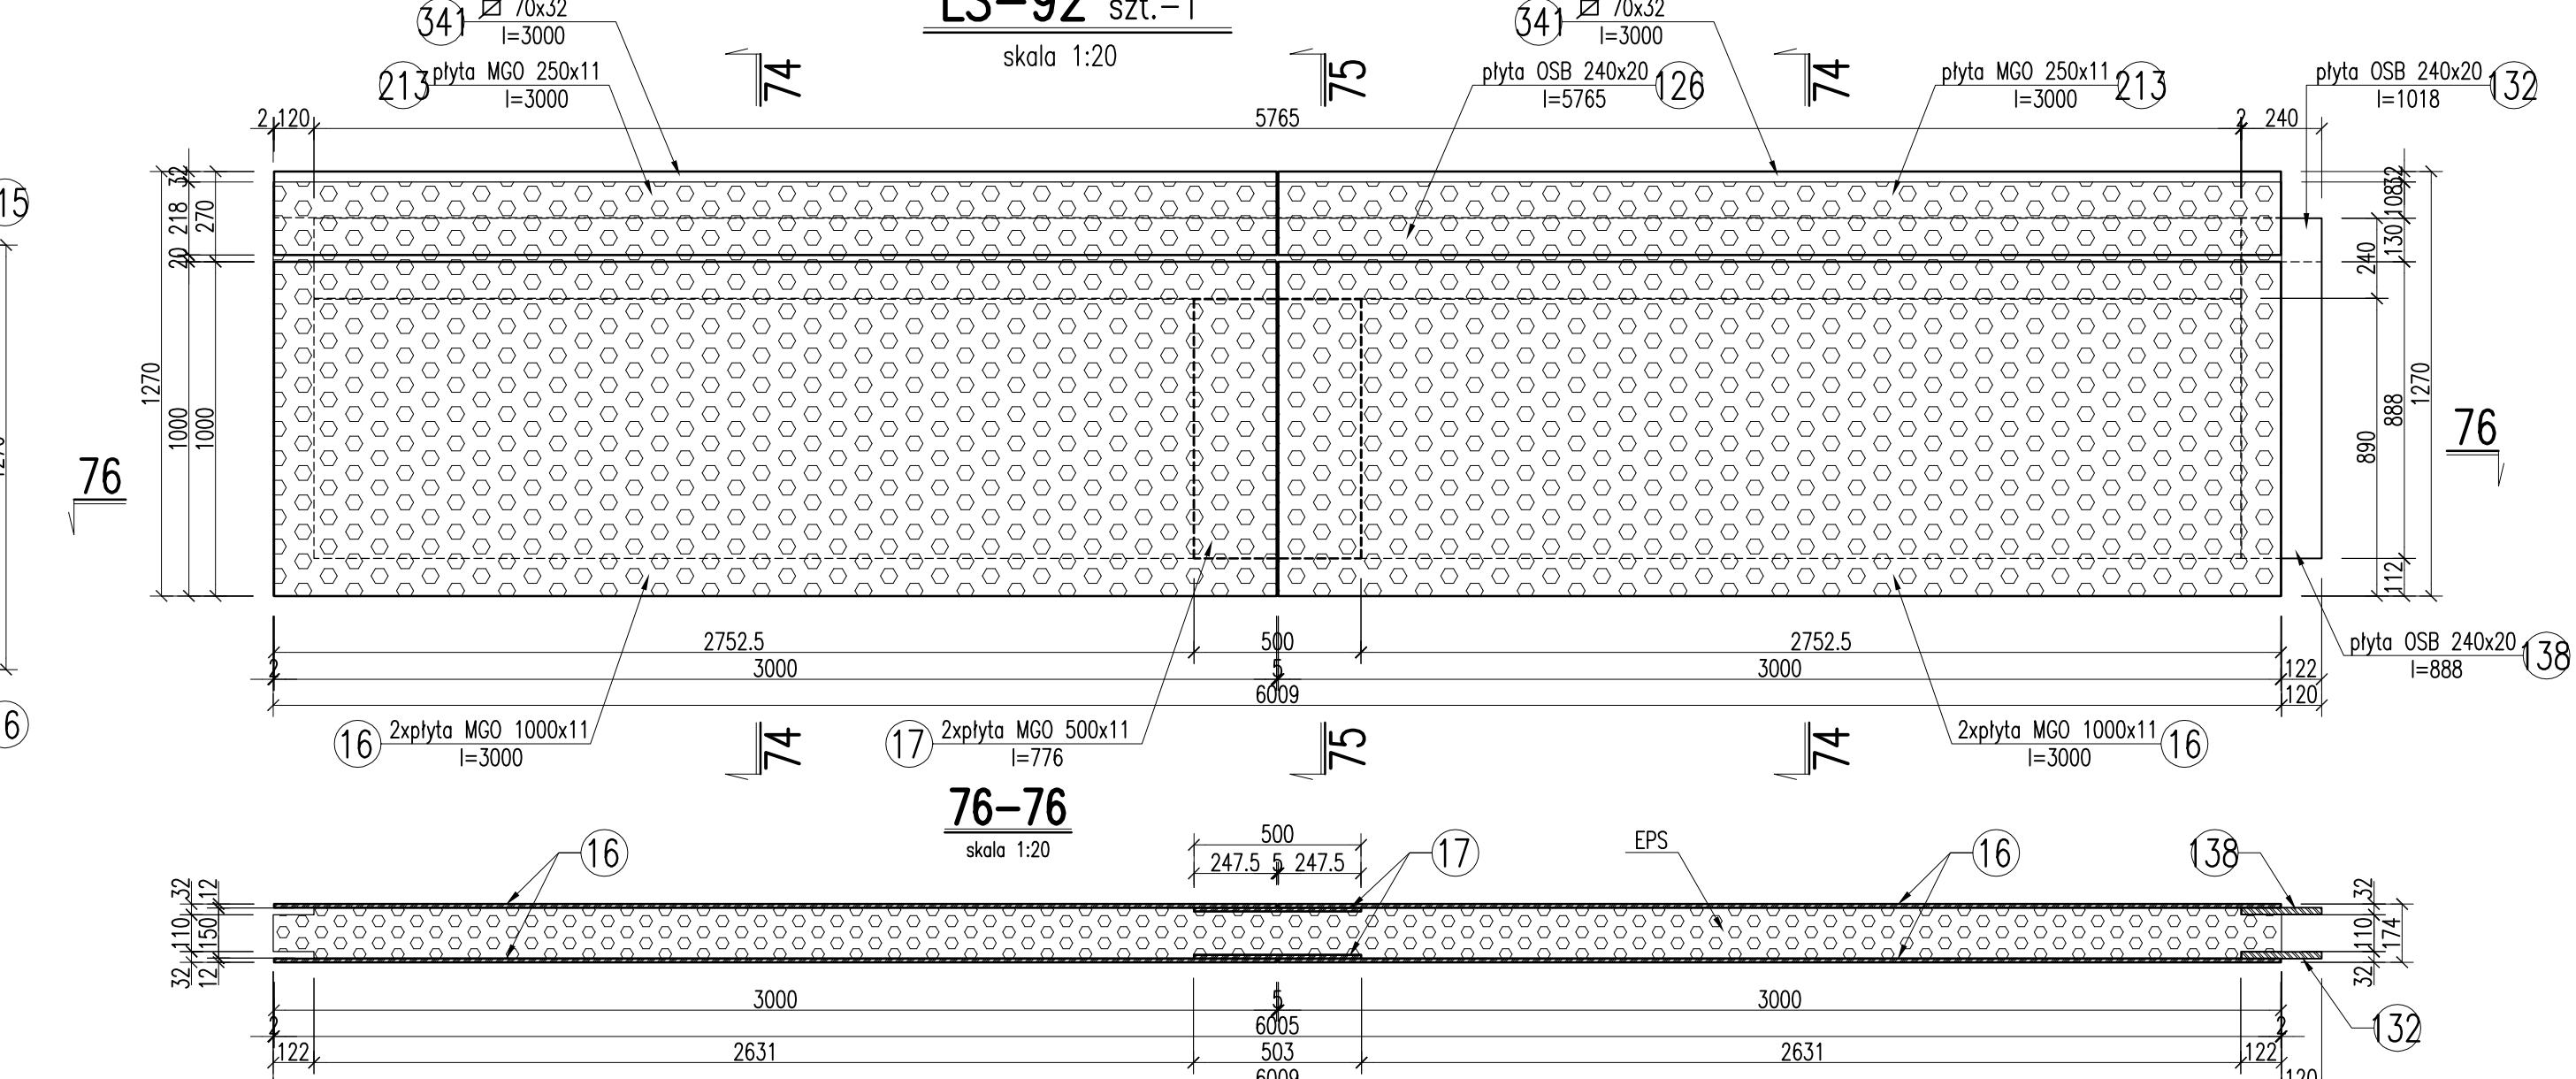
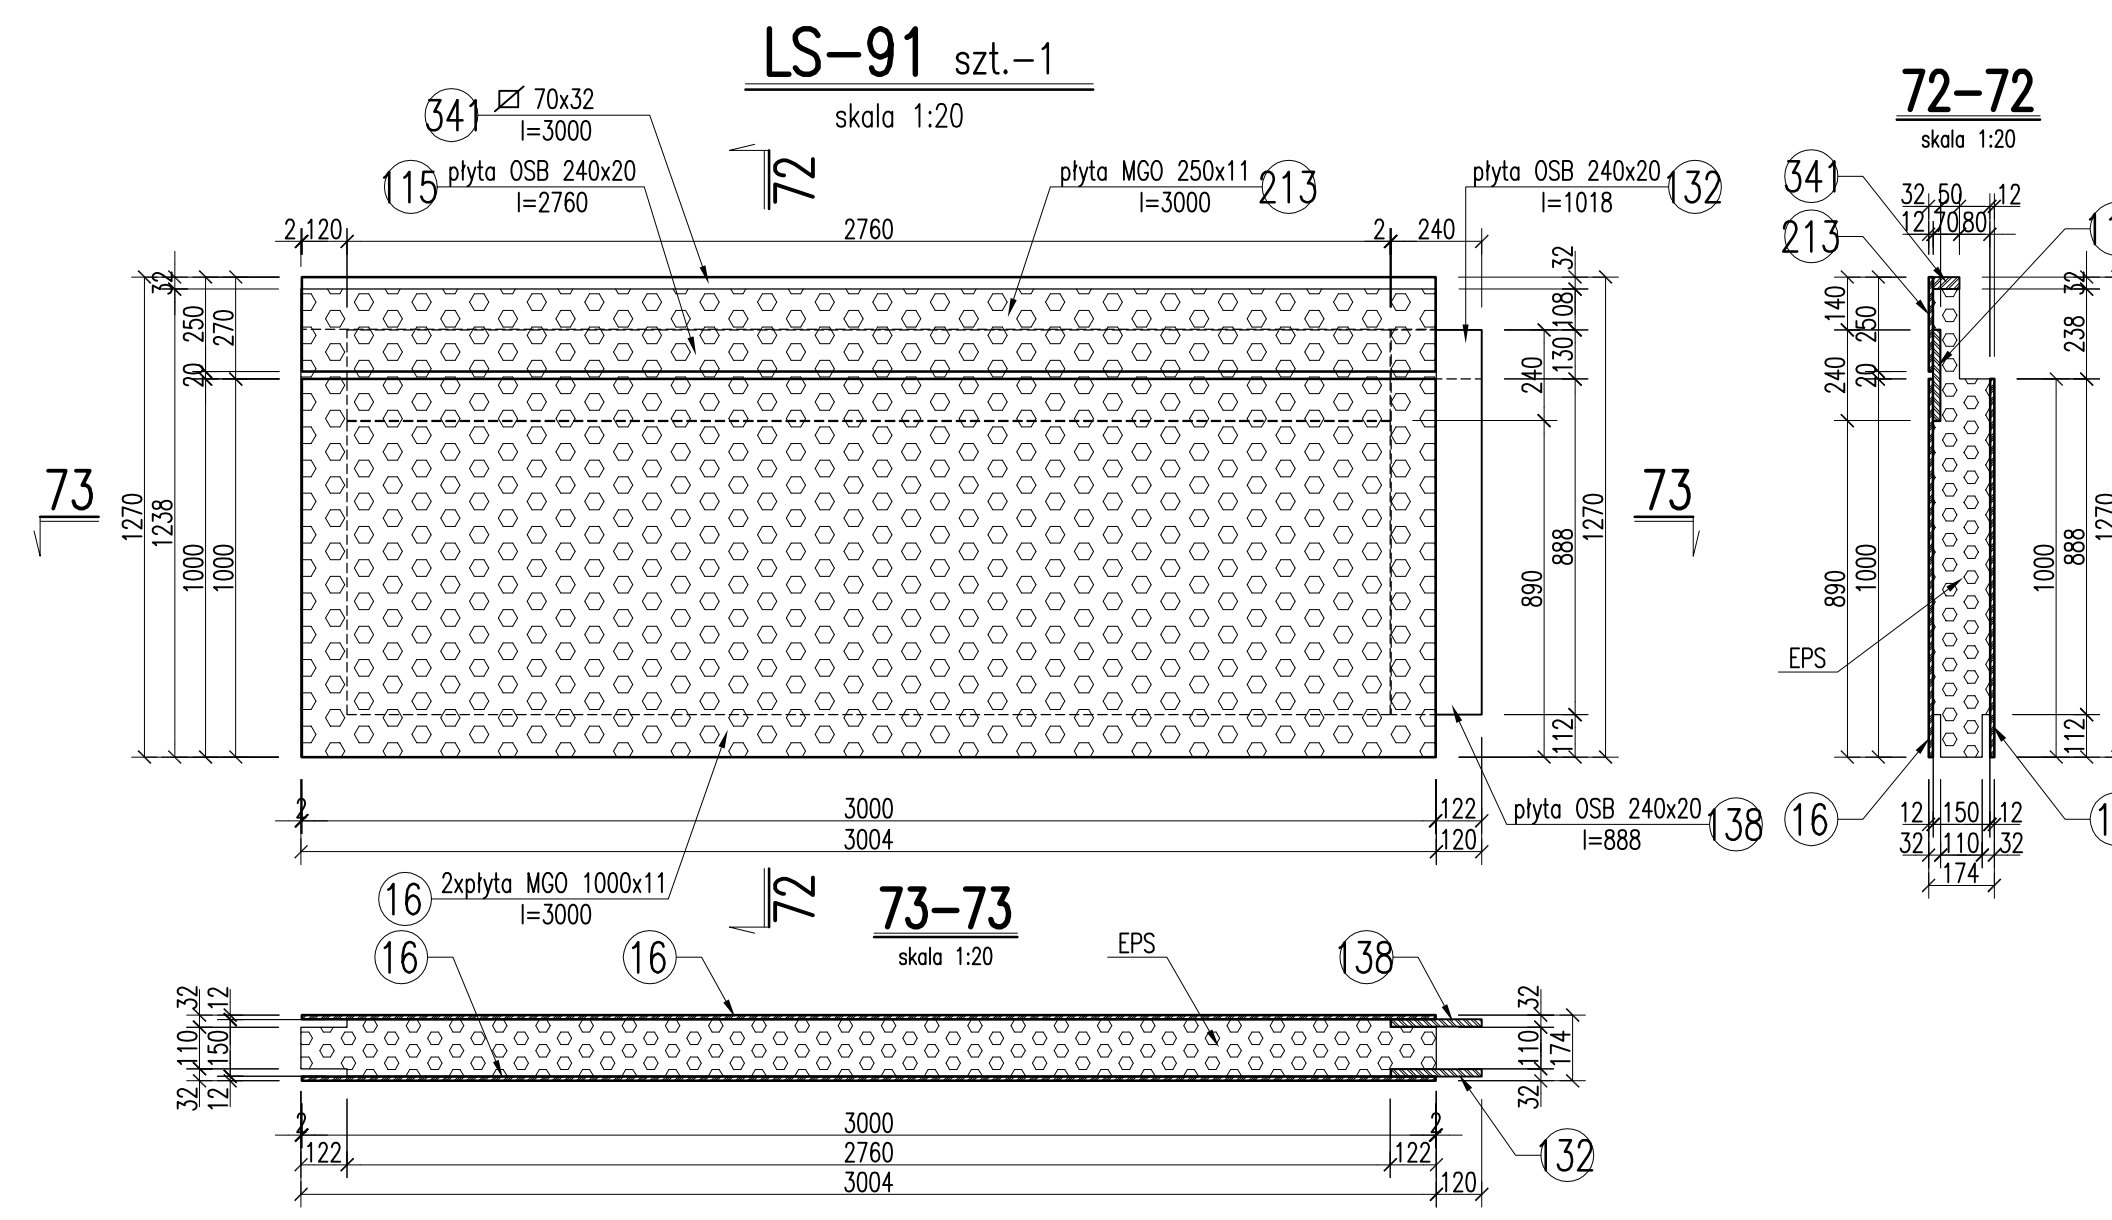
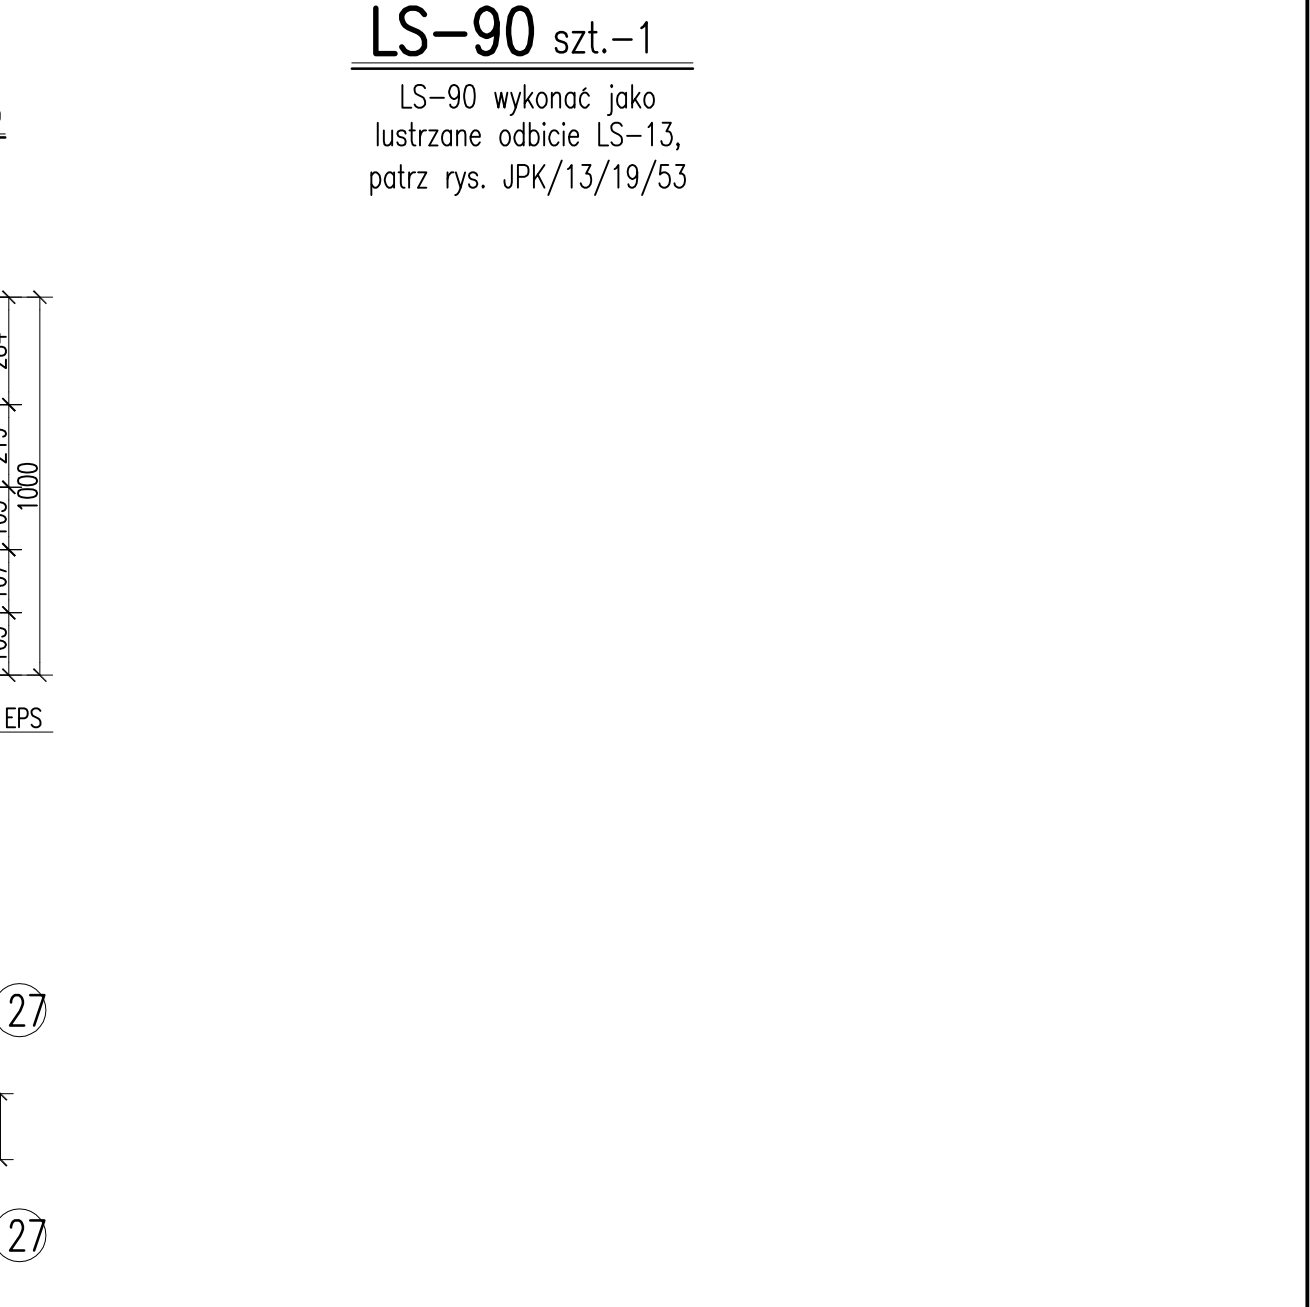
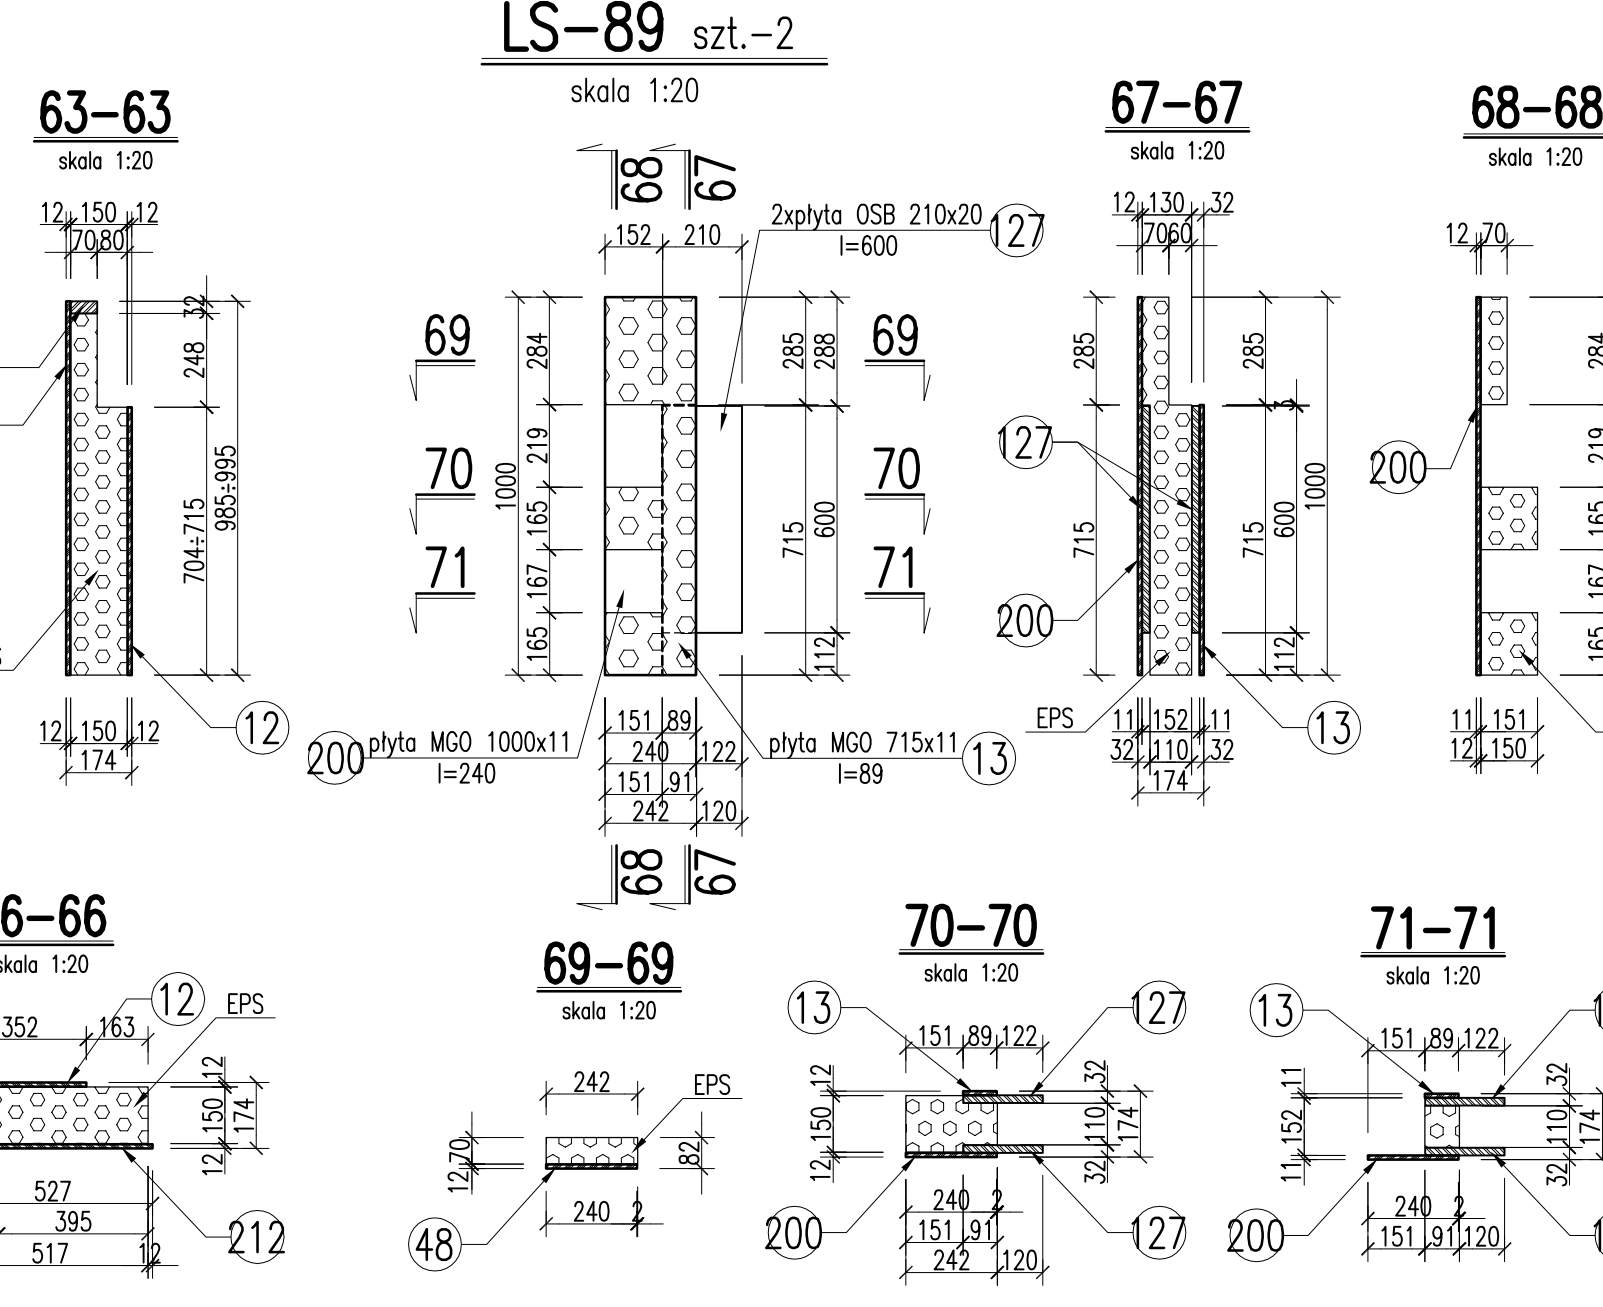
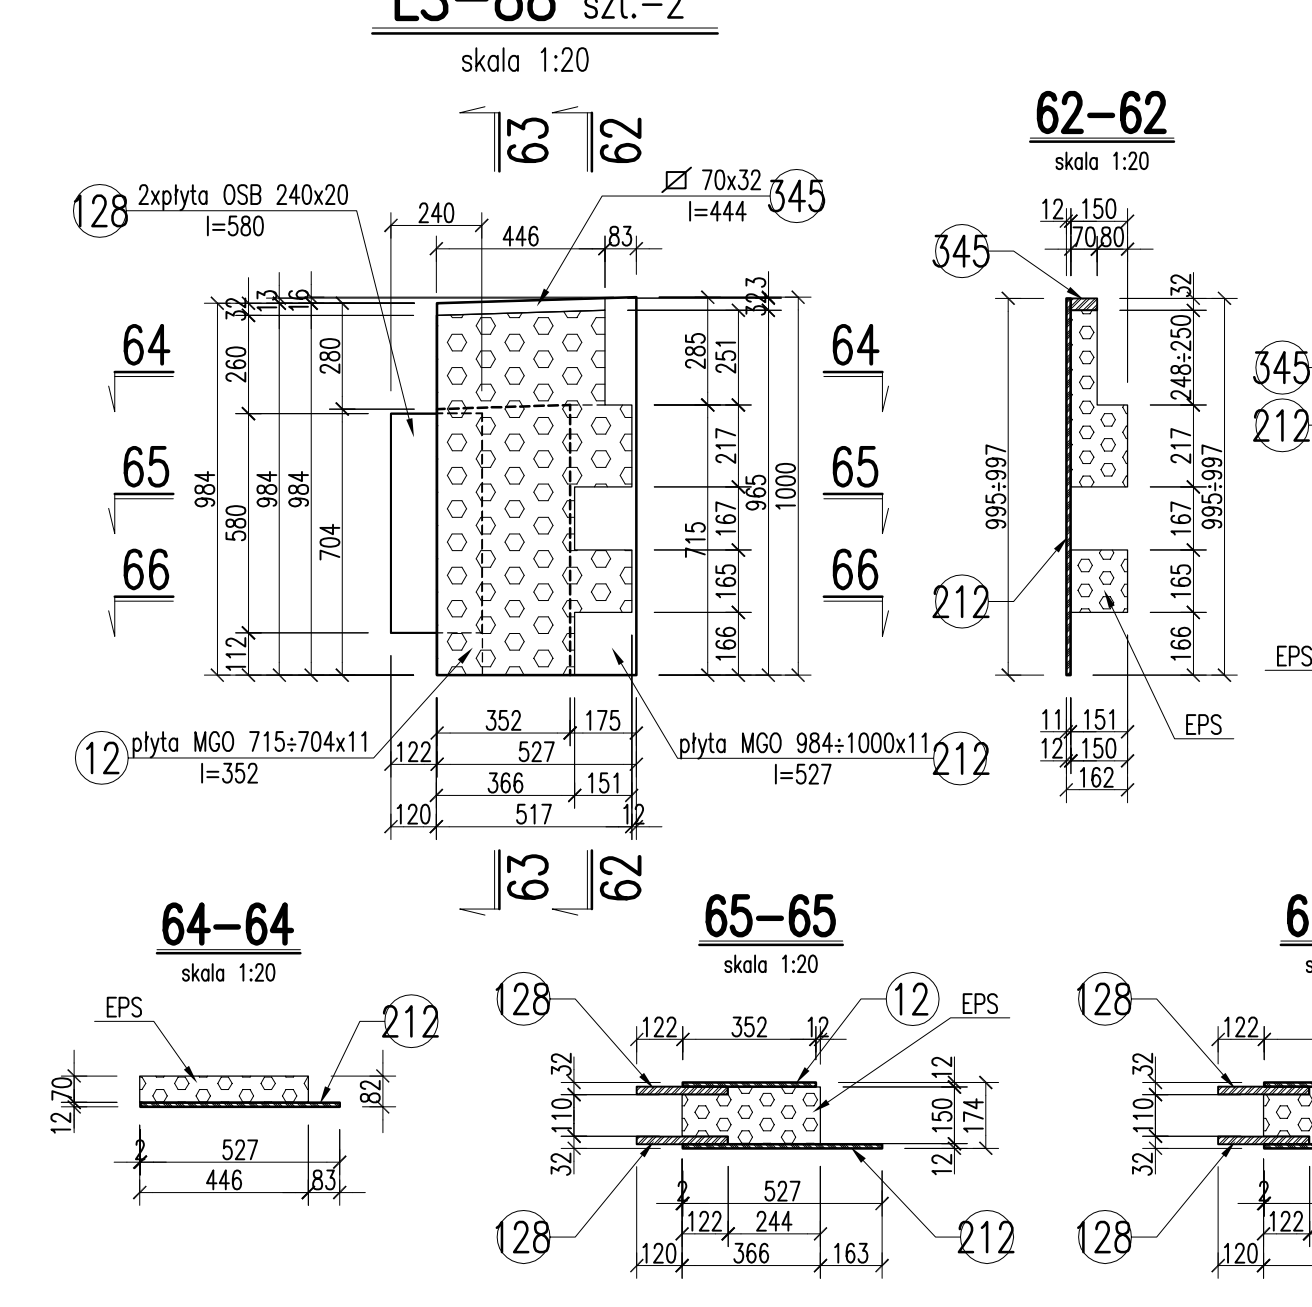
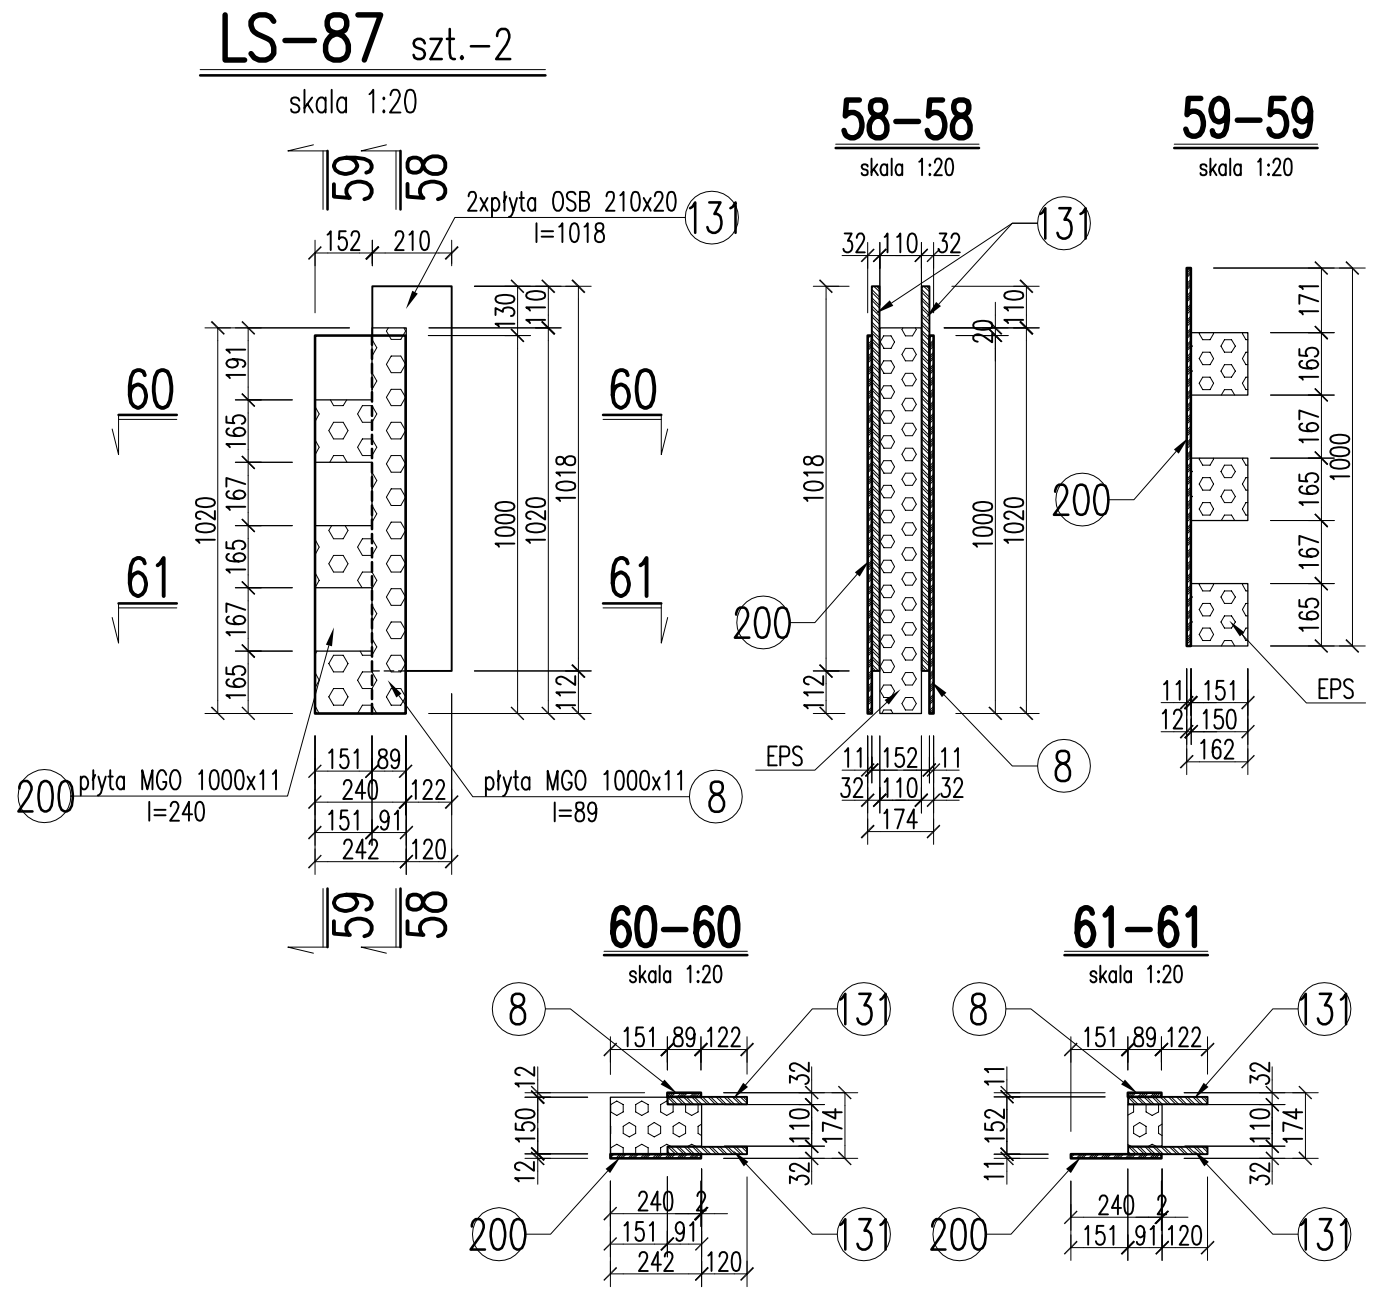
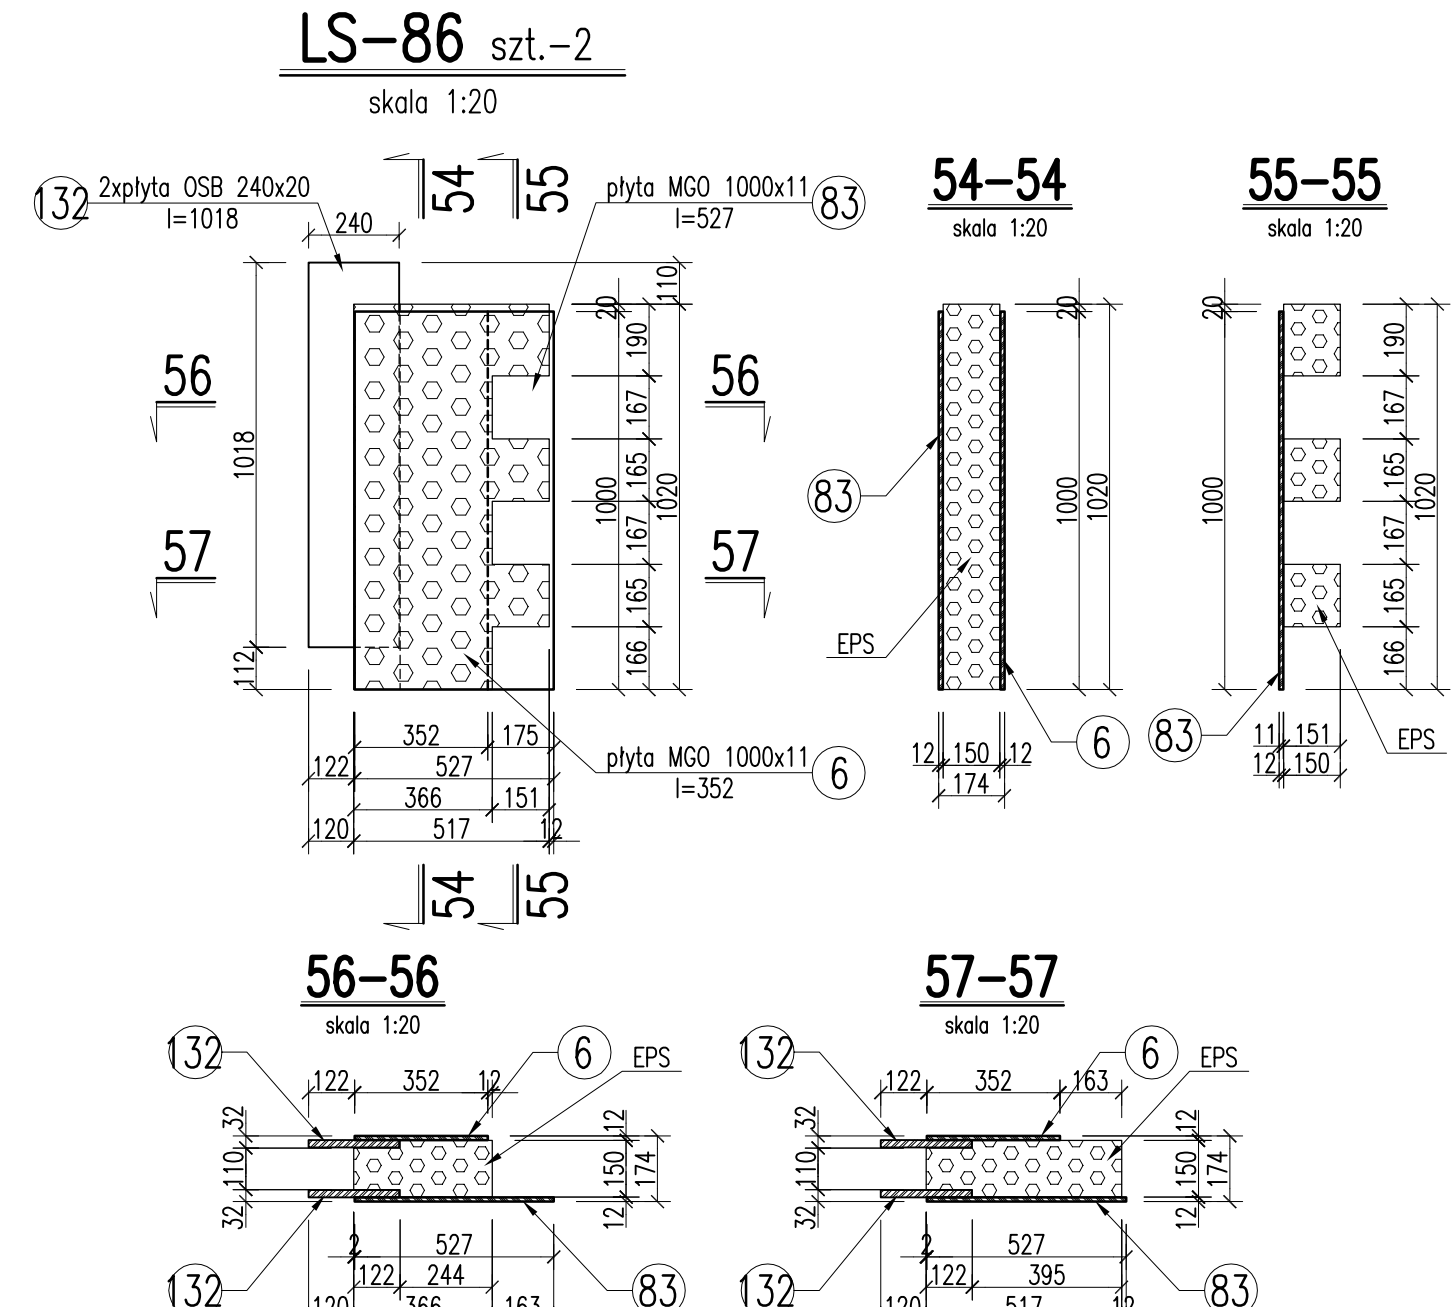
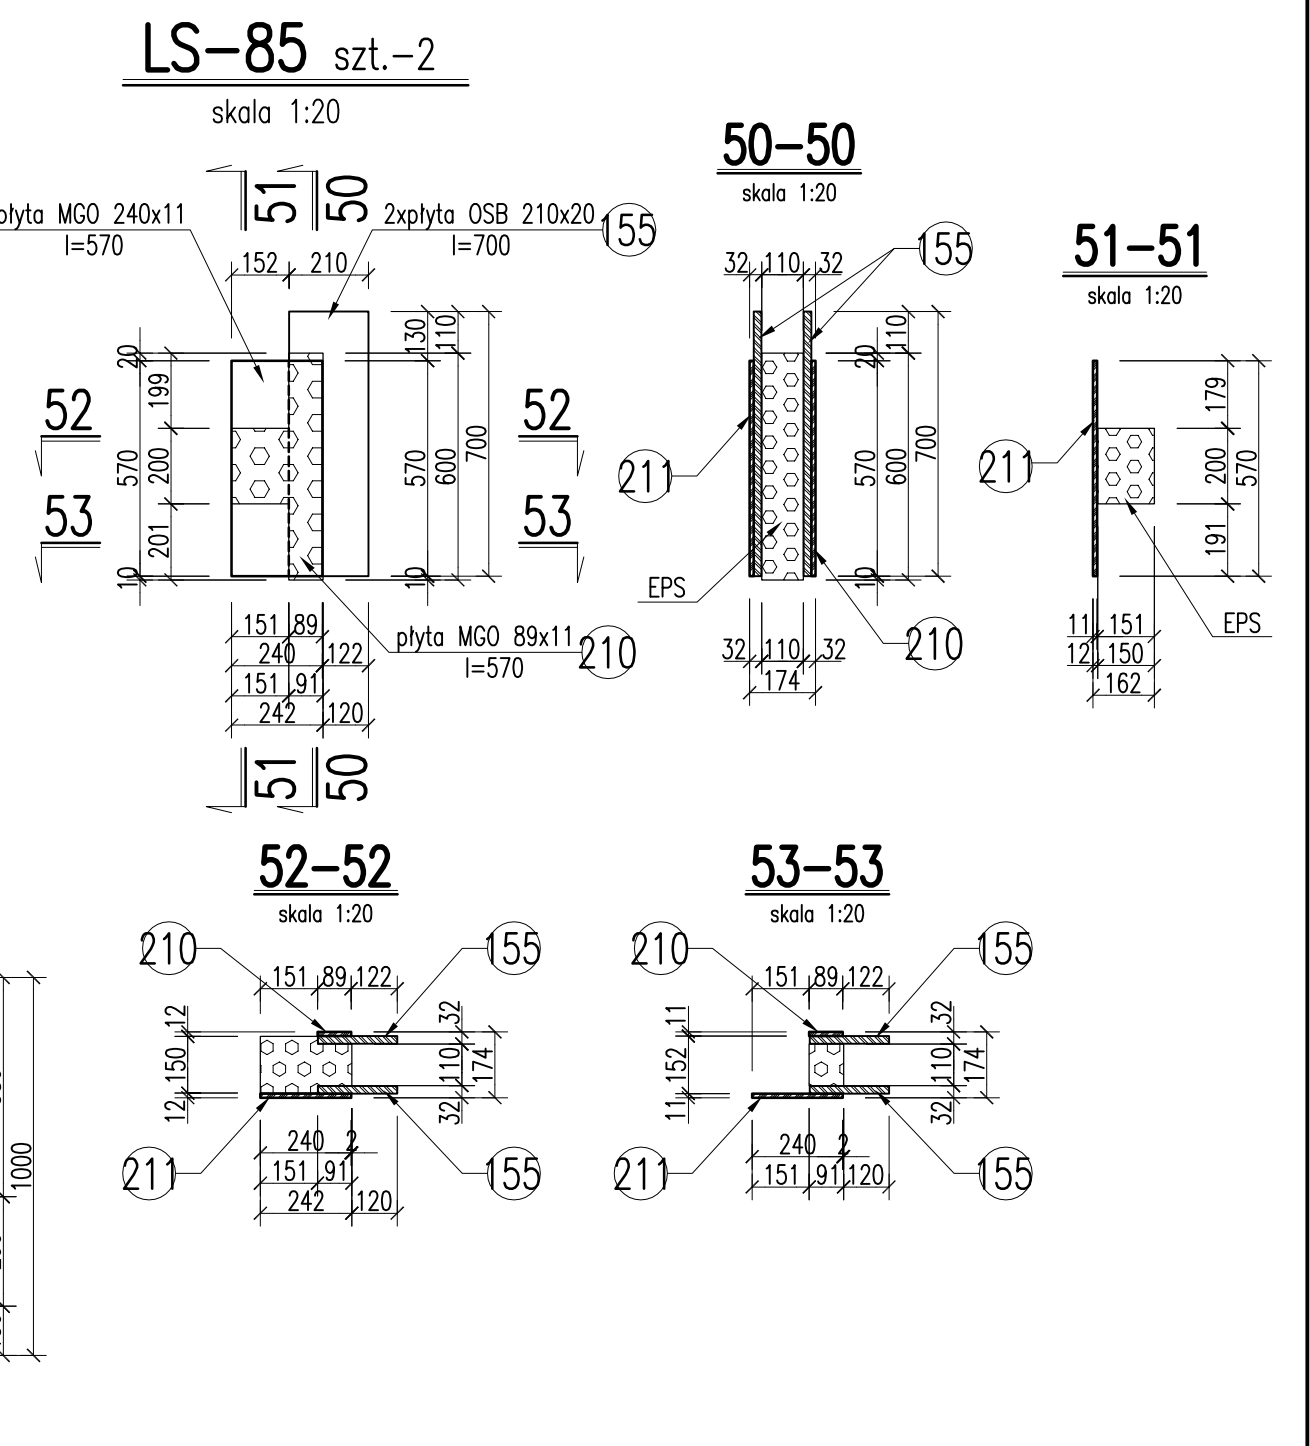
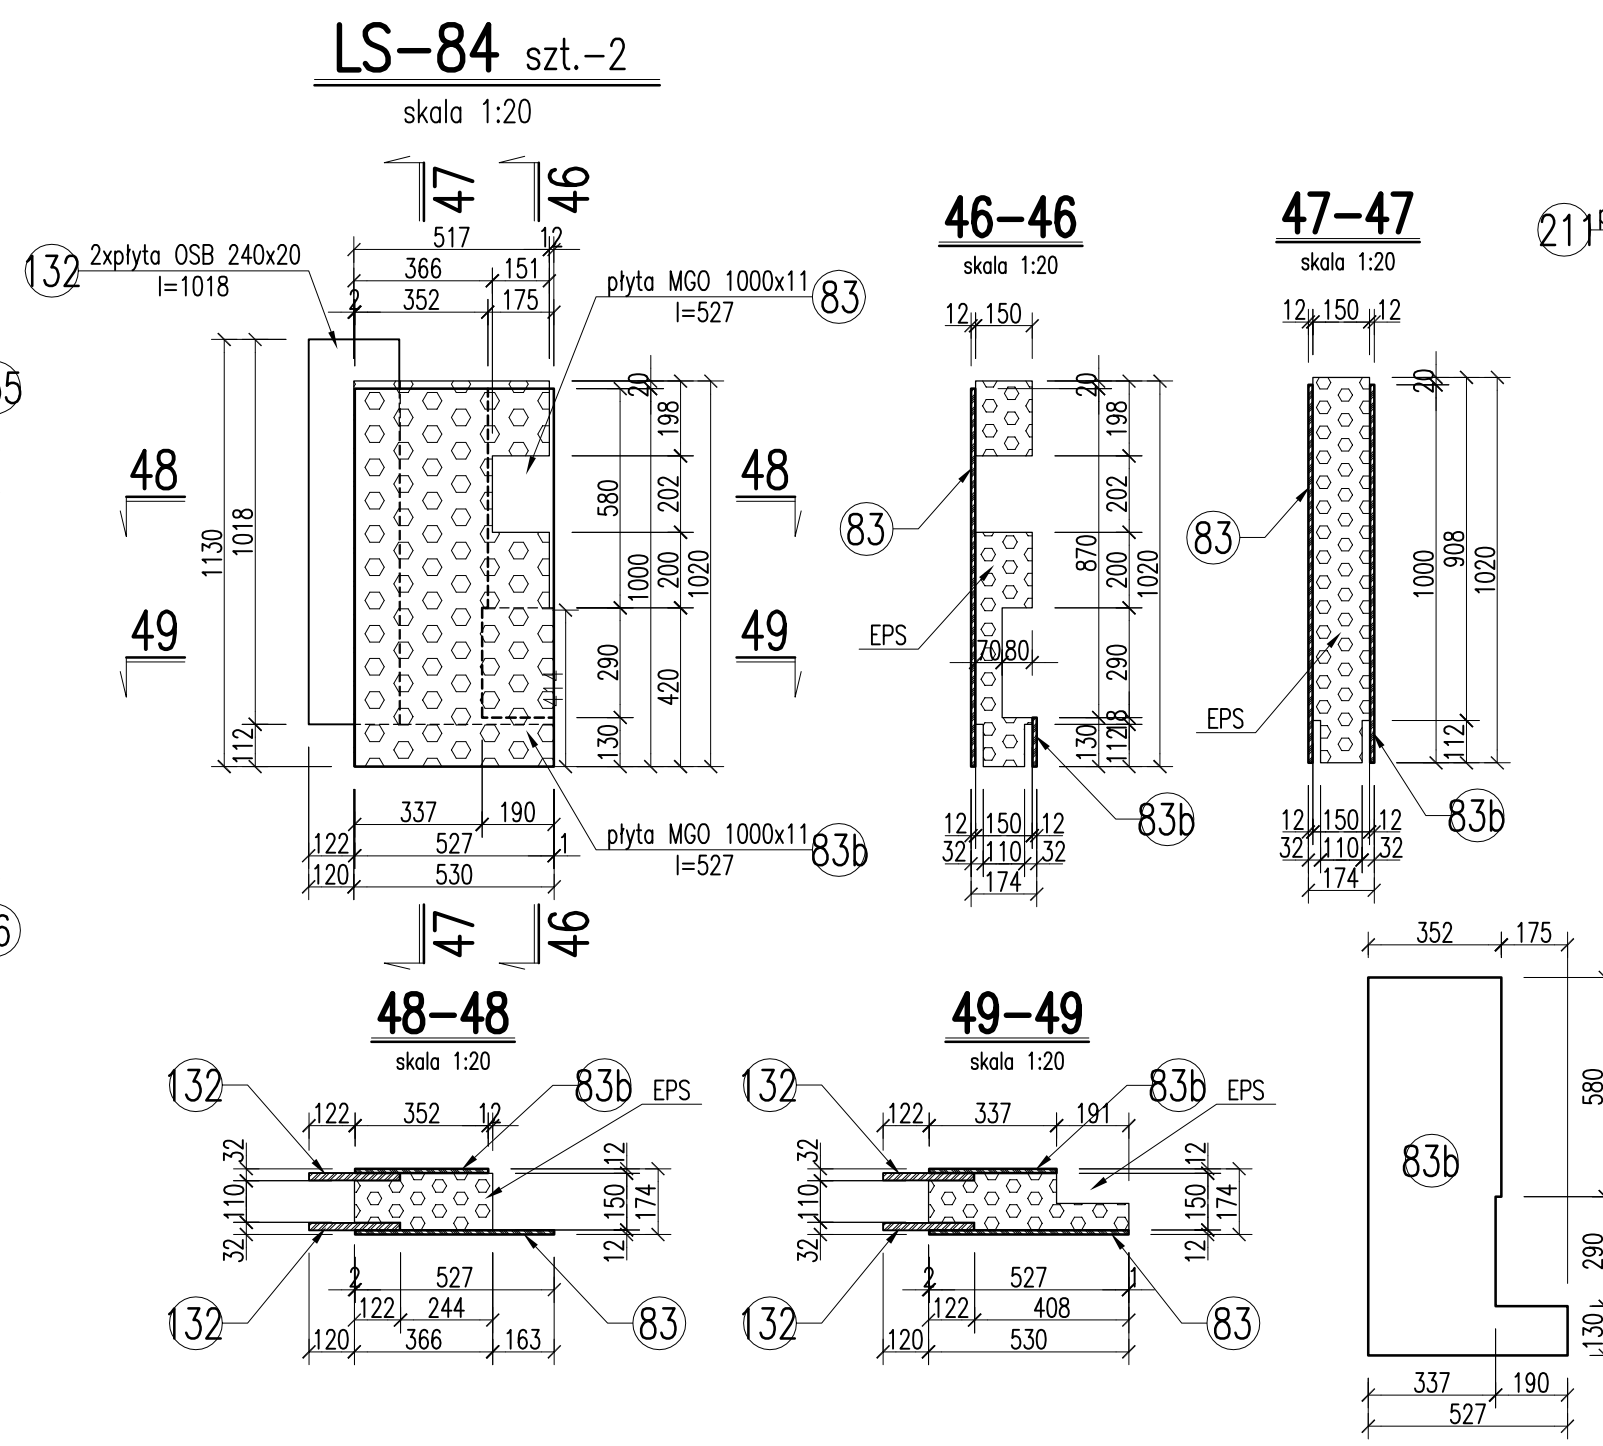
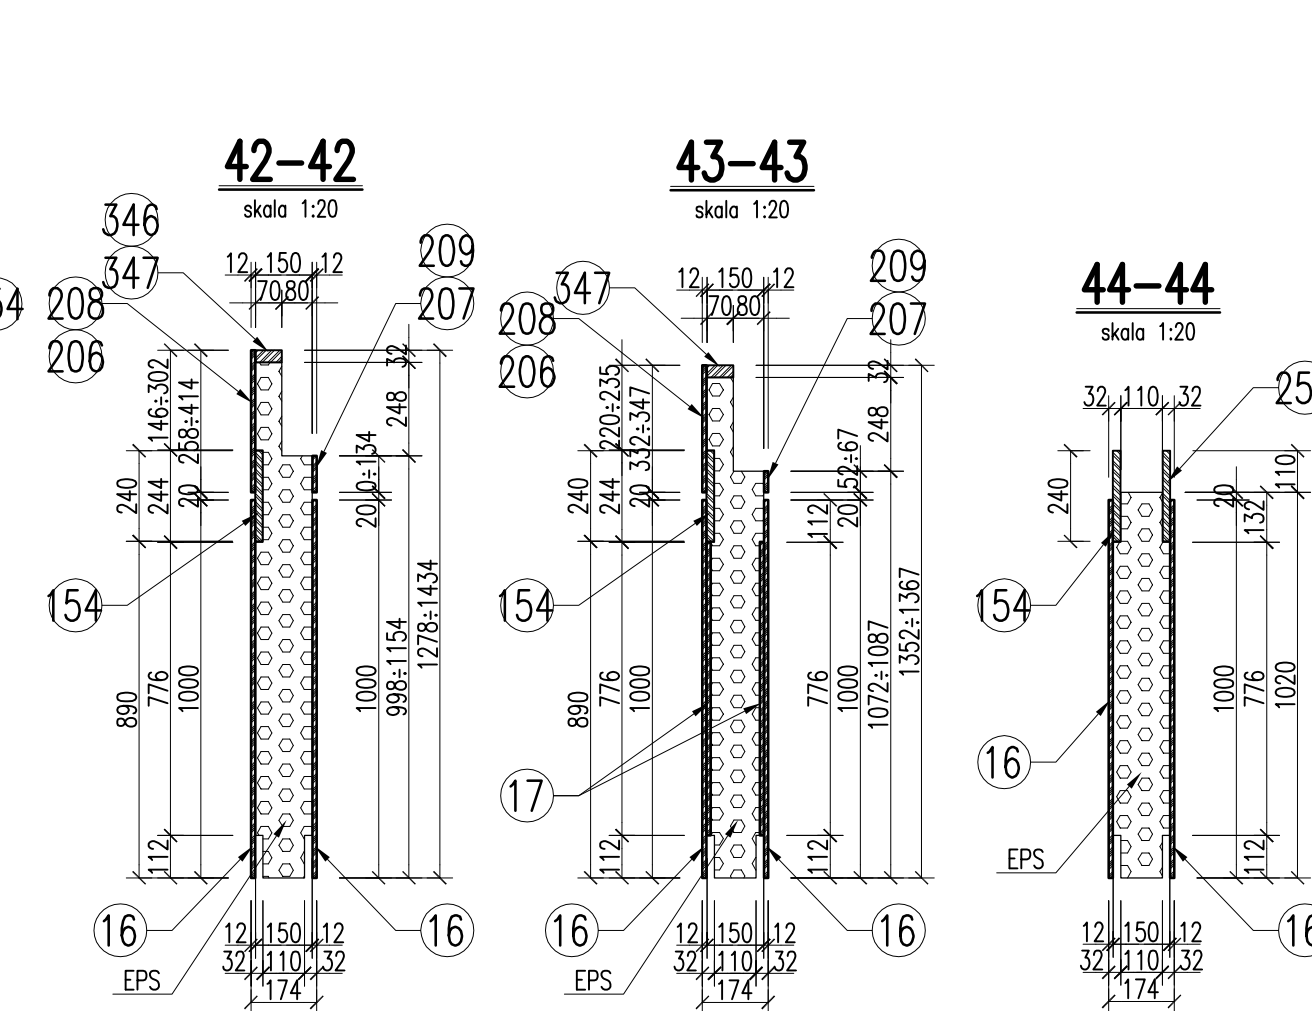


PANELE ŚCIENNE LS-TECH – LS-83÷92

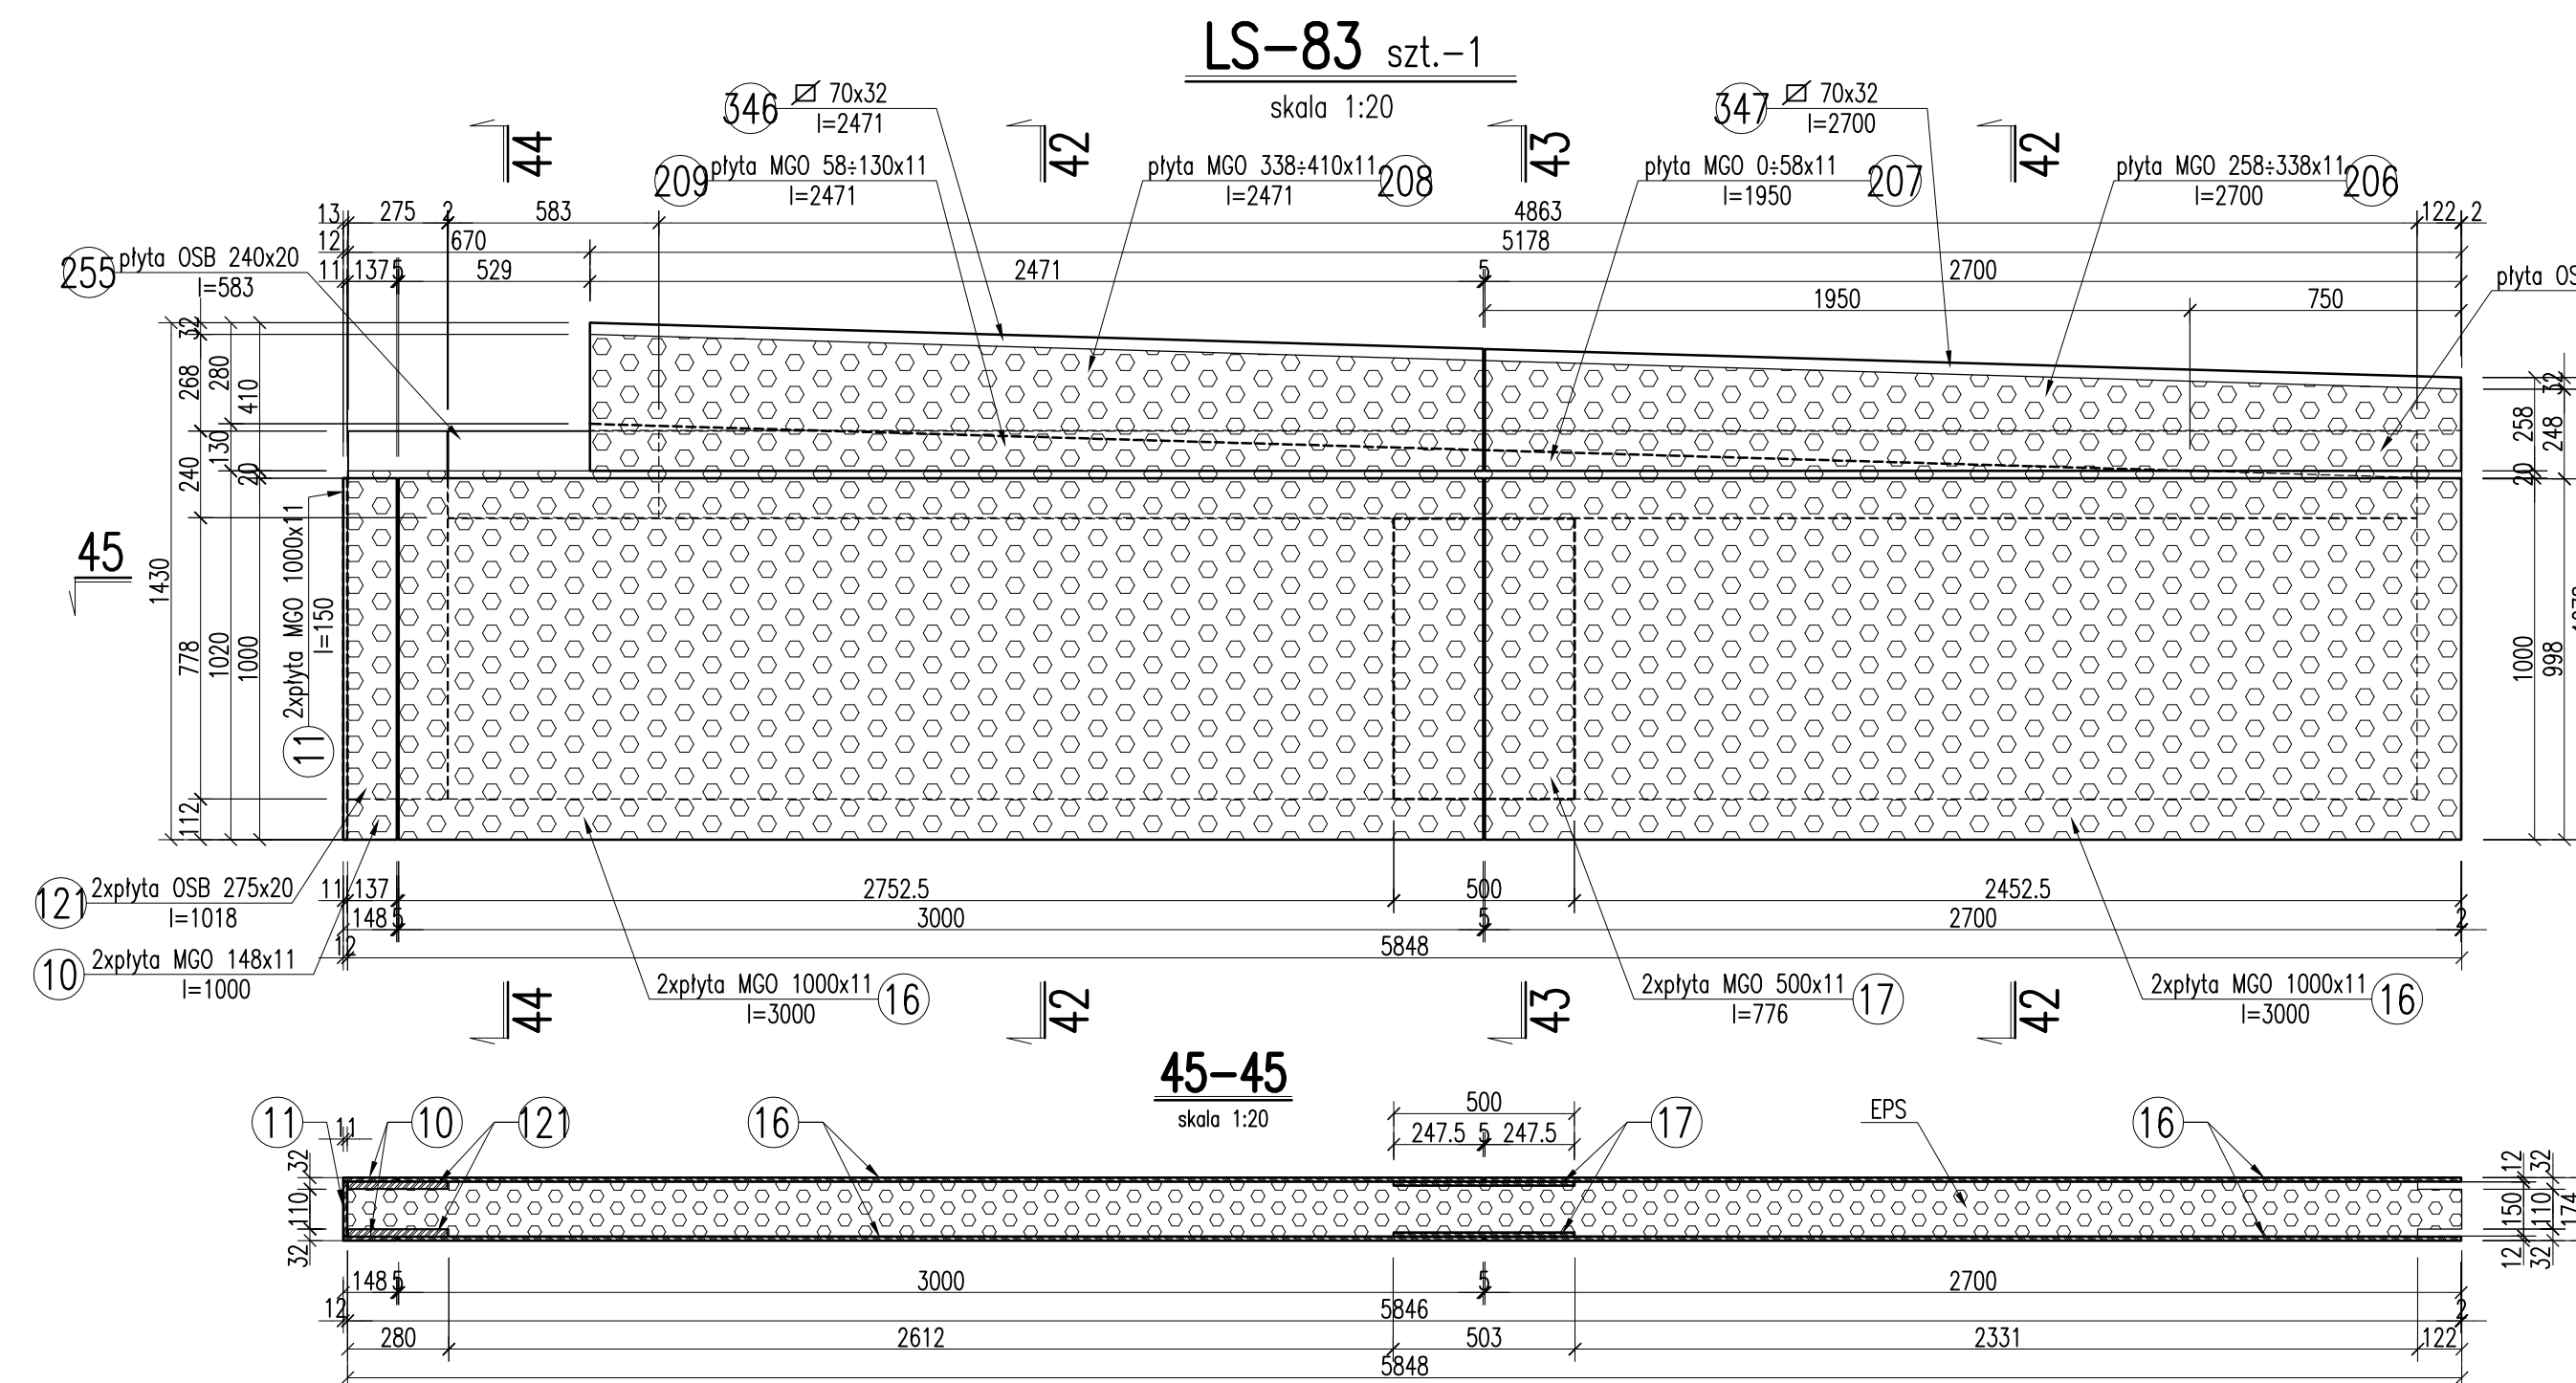

UWAGI:	
1. Prace prowadzić w/w/wg wytycznych zawartych w opisie technicznym.	
±0.00=258,80m n.p.m.	
LP.	TREŚĆ AKTUALIZACJI
	PODPIS
<div> <div> P.B.P. "JUKON" </div> <div> 31-543 Kraków ul. Fr. Nullo 8 tel./fax: 12 446-42-56 e-mail: jukonbutoria@interia.pl </div> </div>	
Ministryjny rysunek nie może być kopiowany bądź udostępniany osobom trzecim bez zgody P.B.P. JUKON	
OBIEKT :	HALA PRODUKCYJNA Z INFRASTRUKTURĄ TECHNICZNĄ WRAZ Z UKŁADEM KOMUNIKACYJNYM
Adres :	
dzięki nr 1933/34, 2481/31, 2856/31, 2857/31, część działki 2474/31	
Inwestor:	
LS Tech-Homes S.A., ul. K. Korna 7/4, 43-300 Bielsko-Biała	
Projektant : mgr inż. Zbigniew Jaworski	
OPRACOWANIE : mgr inż. Jarosław Dudzik	
SPRAWDZAJĄCY : mgr inż. Maria Różycka	
Przedmiot rysunku :	
Brano :	
Faza :	
Konstrukcja	
Skala :	
Data :	
1:20	
09.2013	
nr upr. 75/81	
RP upr. 712/94	
Nr rysunku :	
JKP/13/19	
60	