
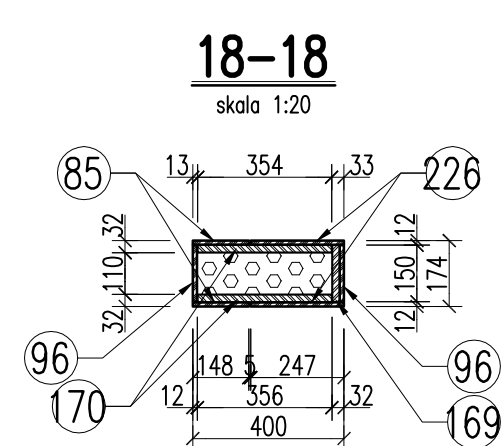
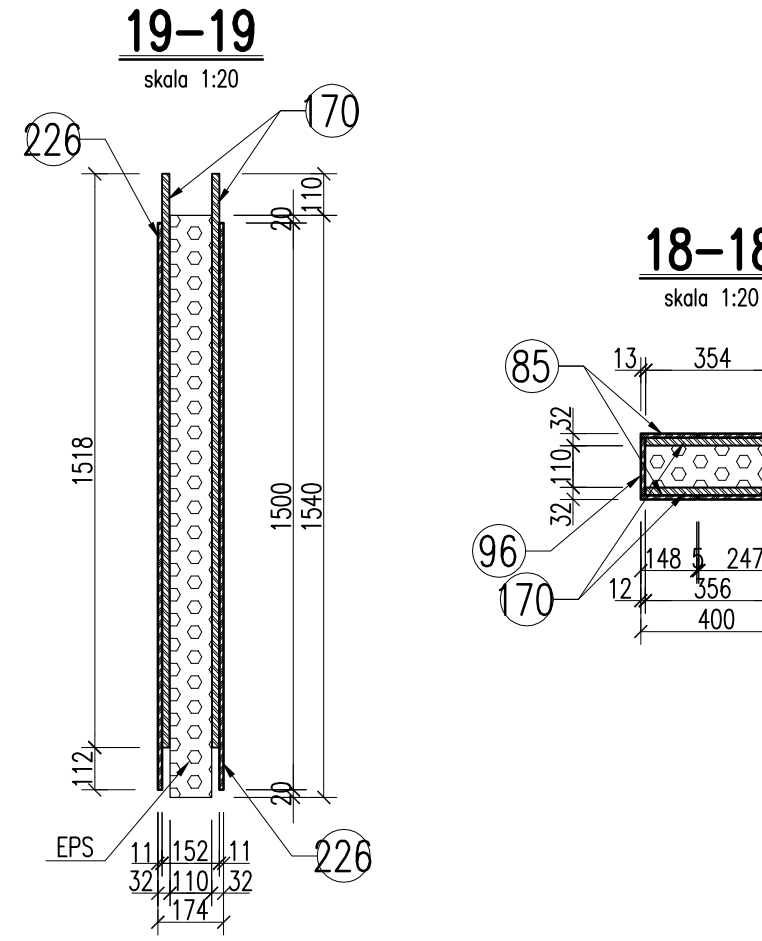
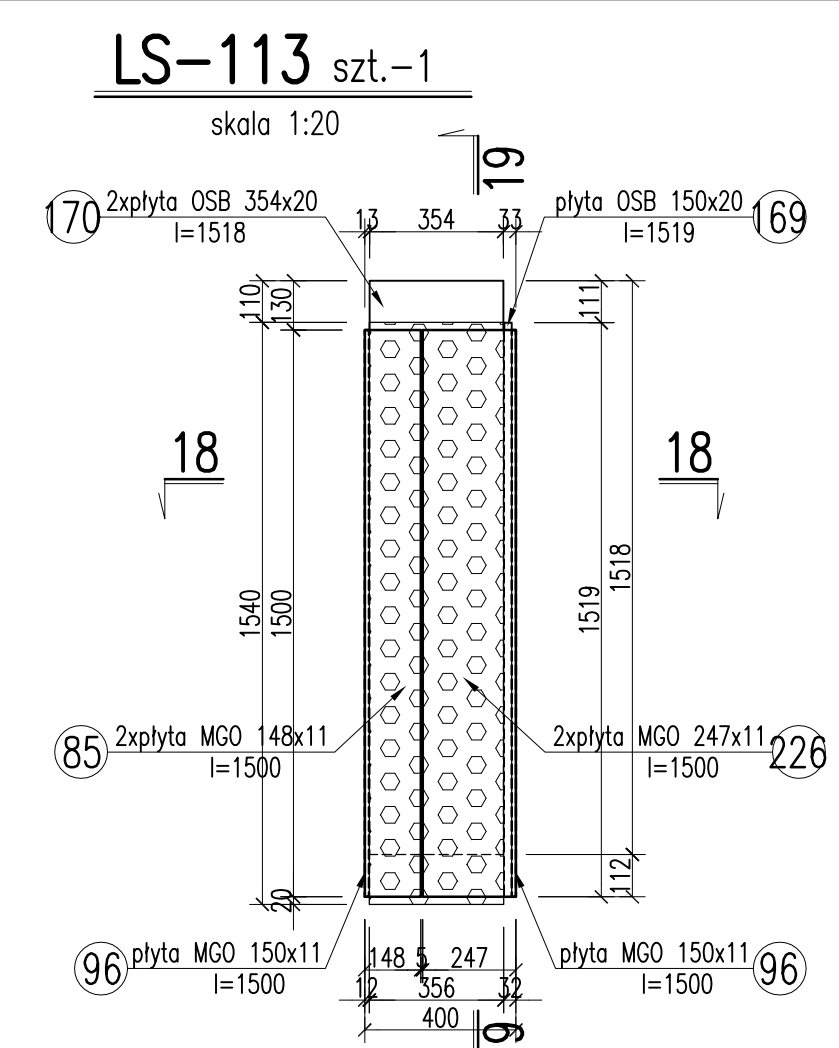
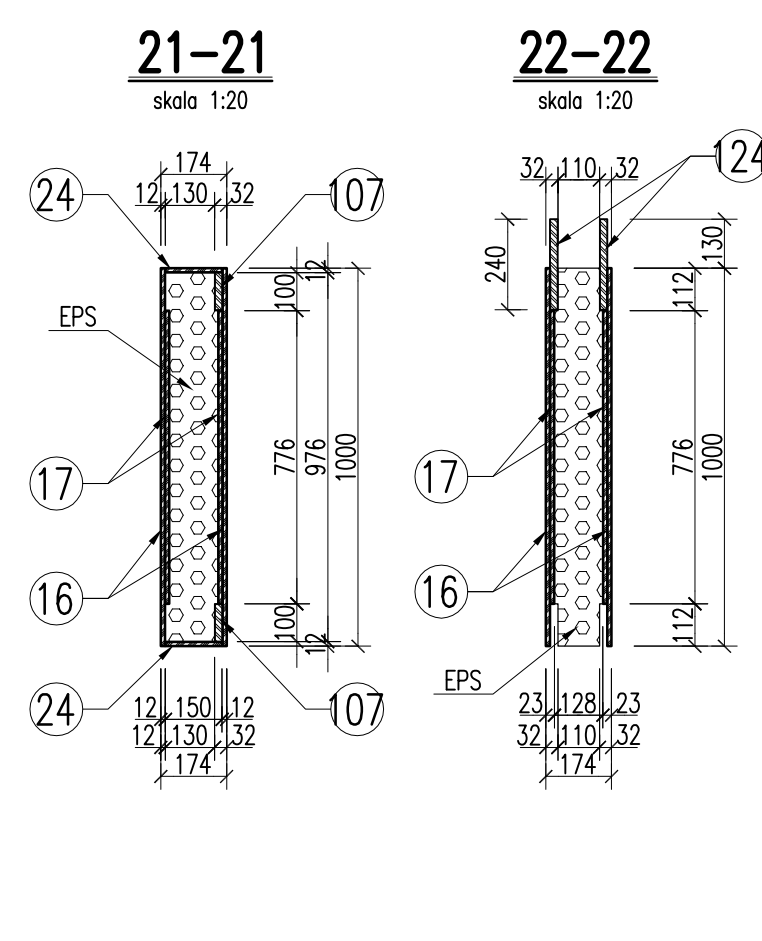
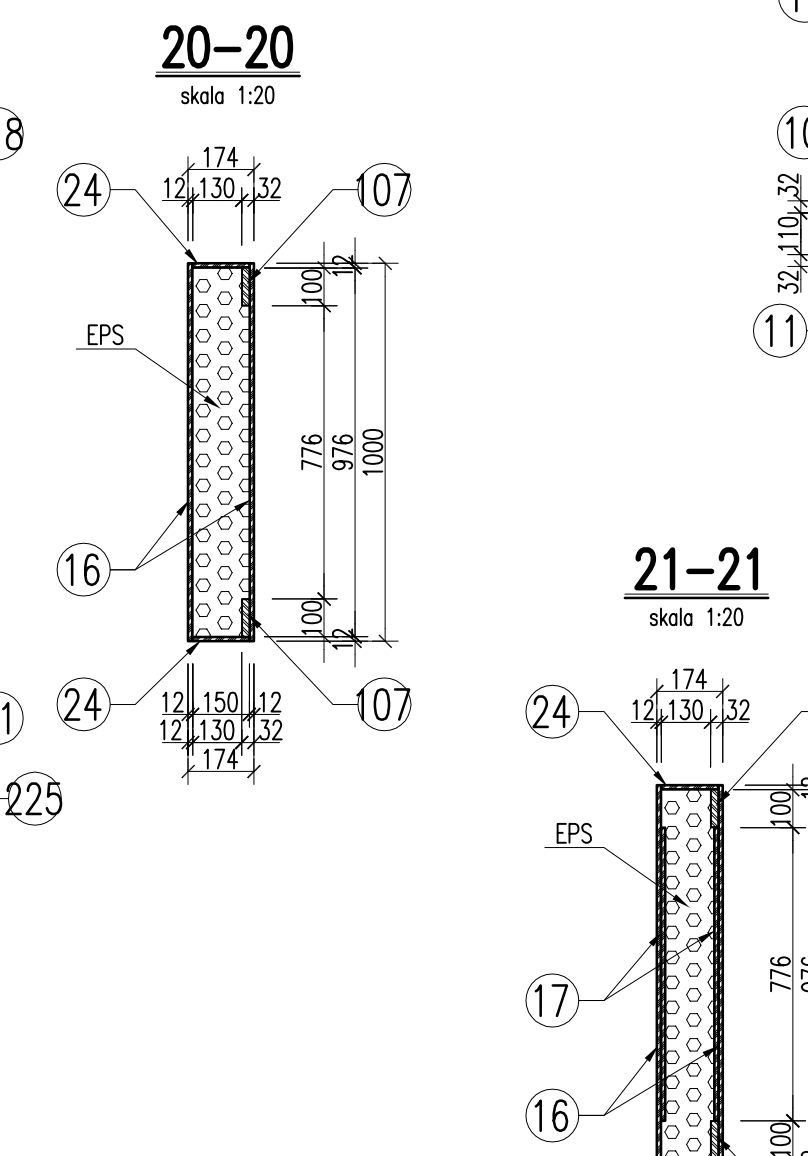
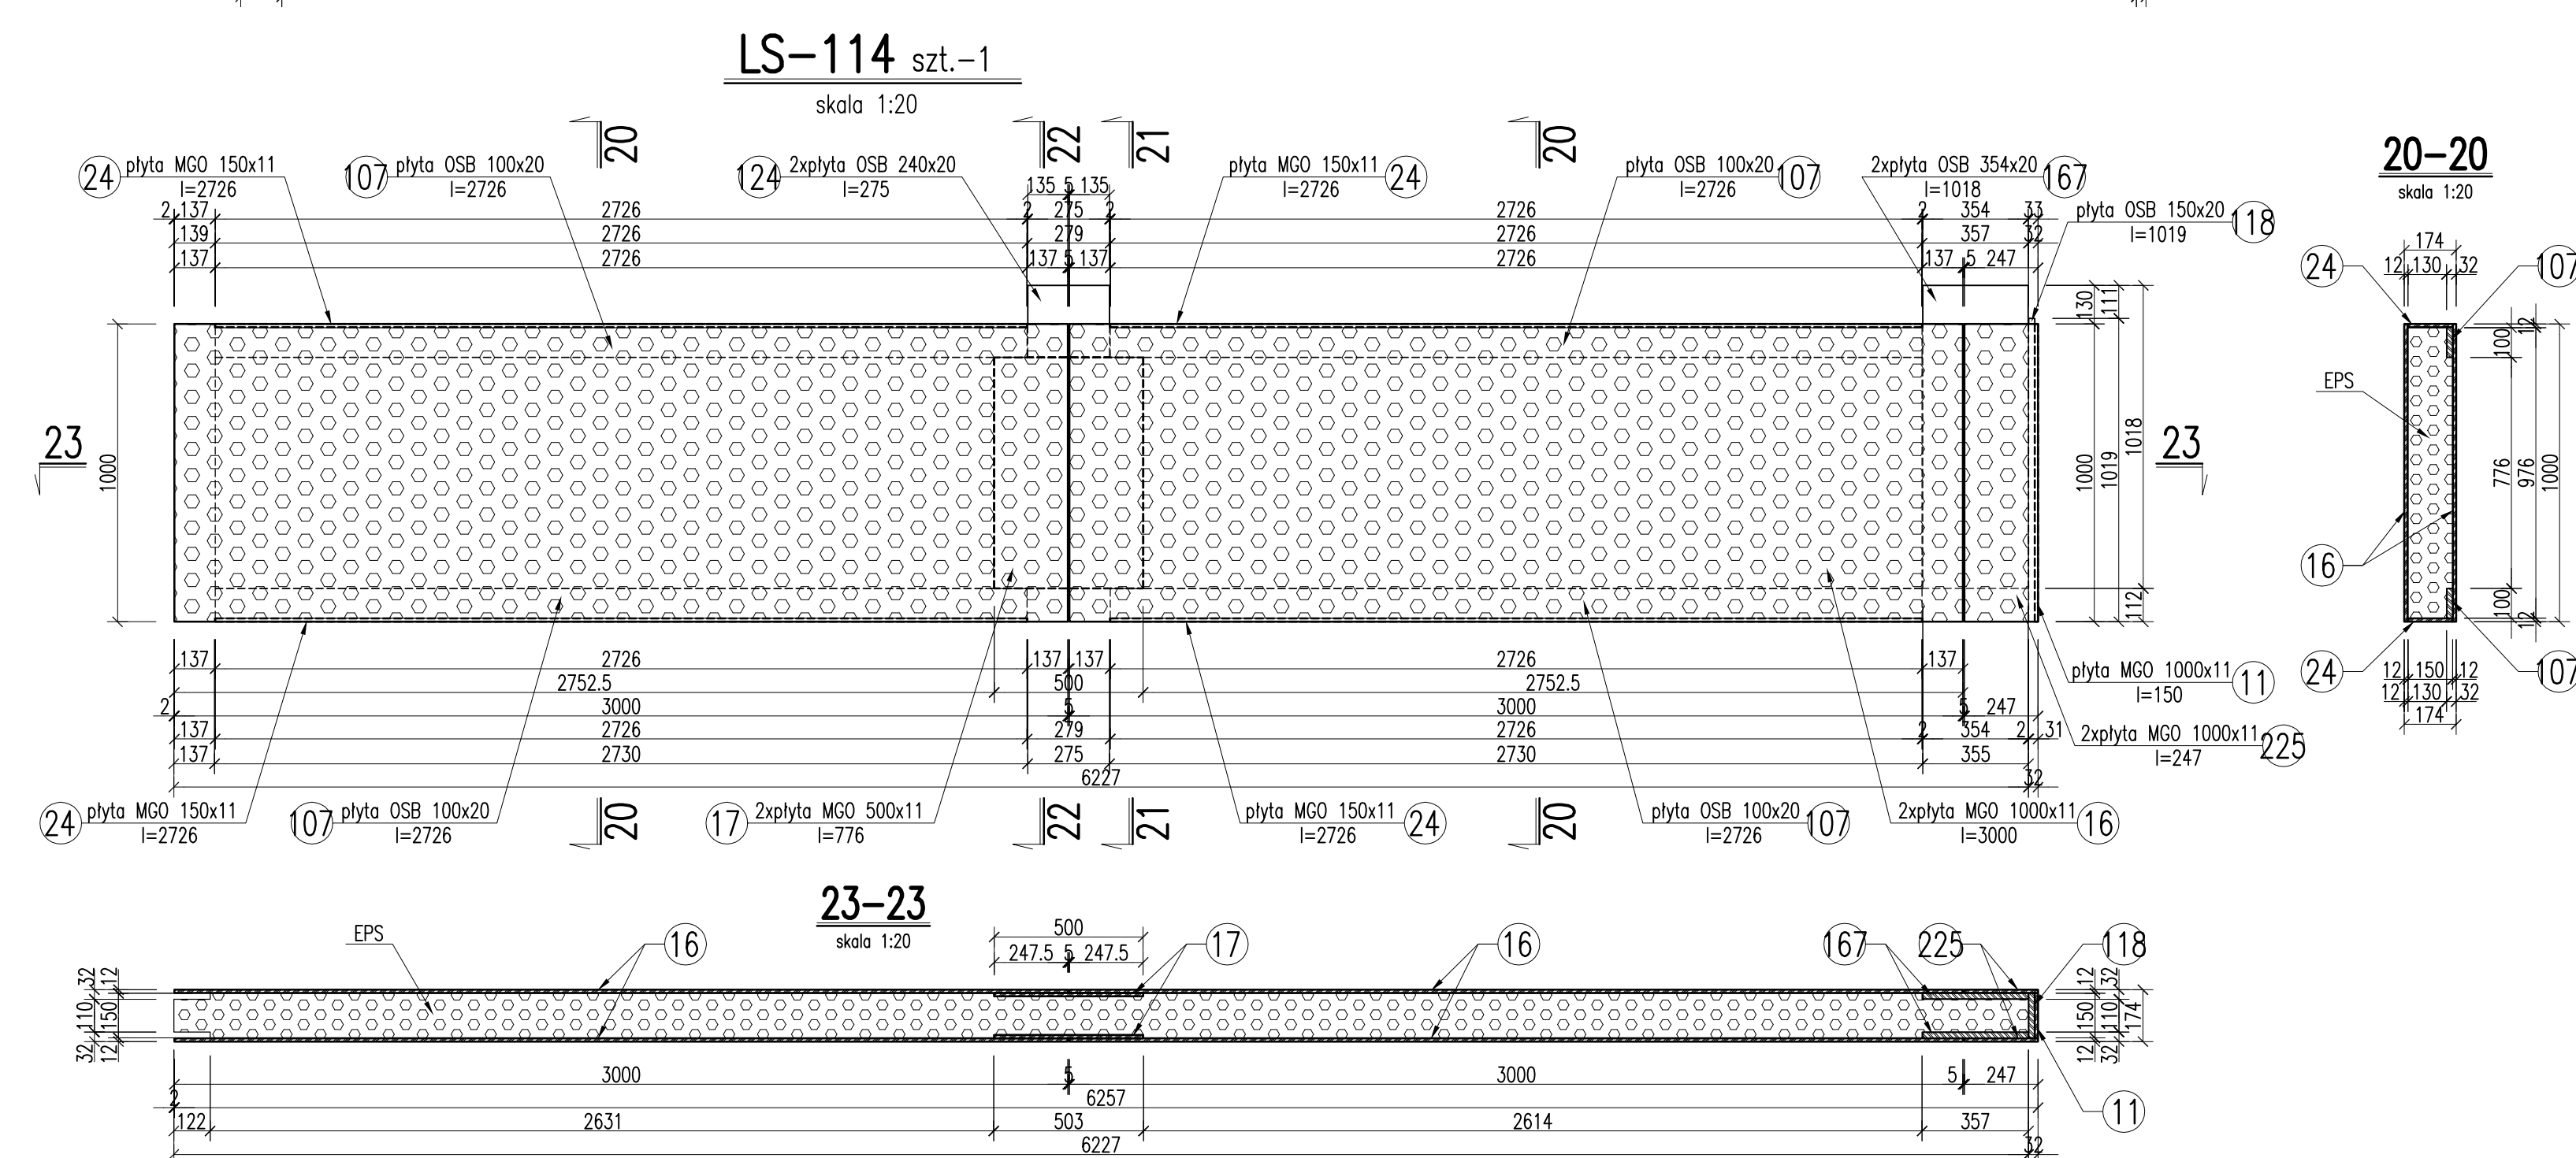
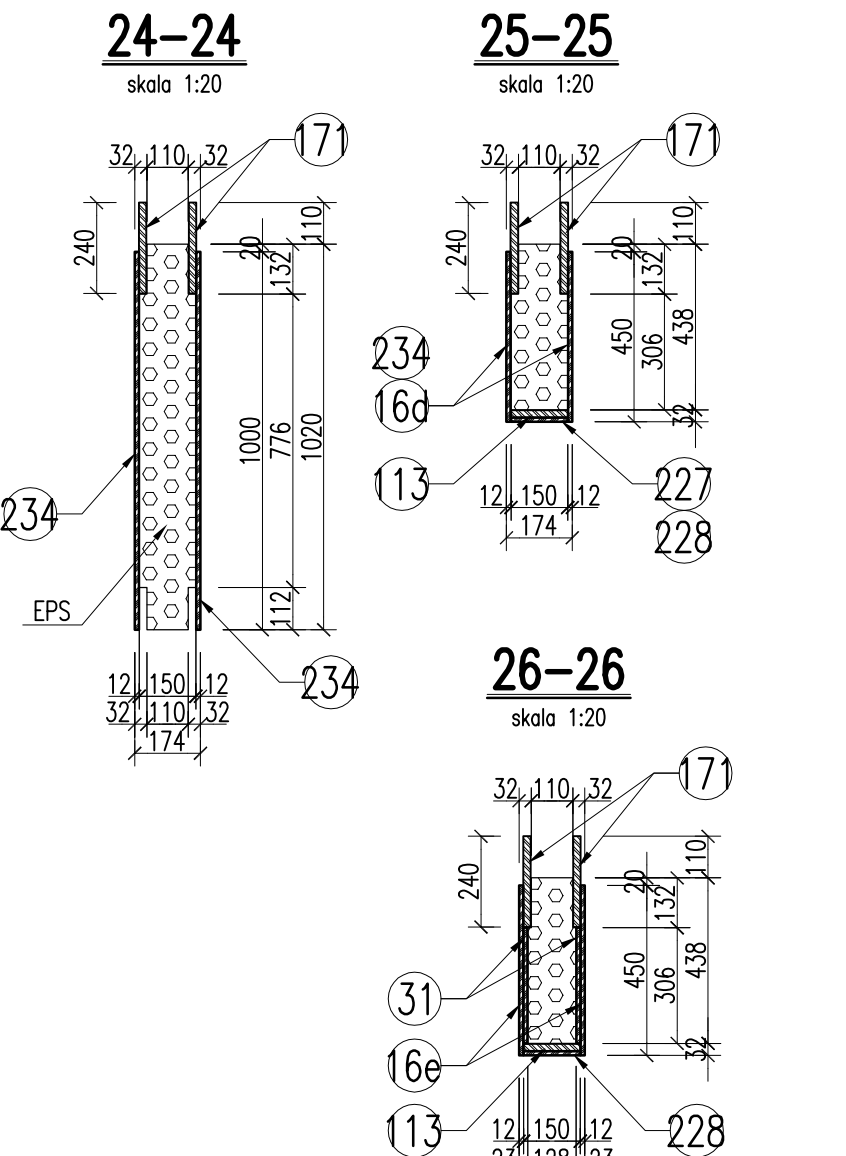
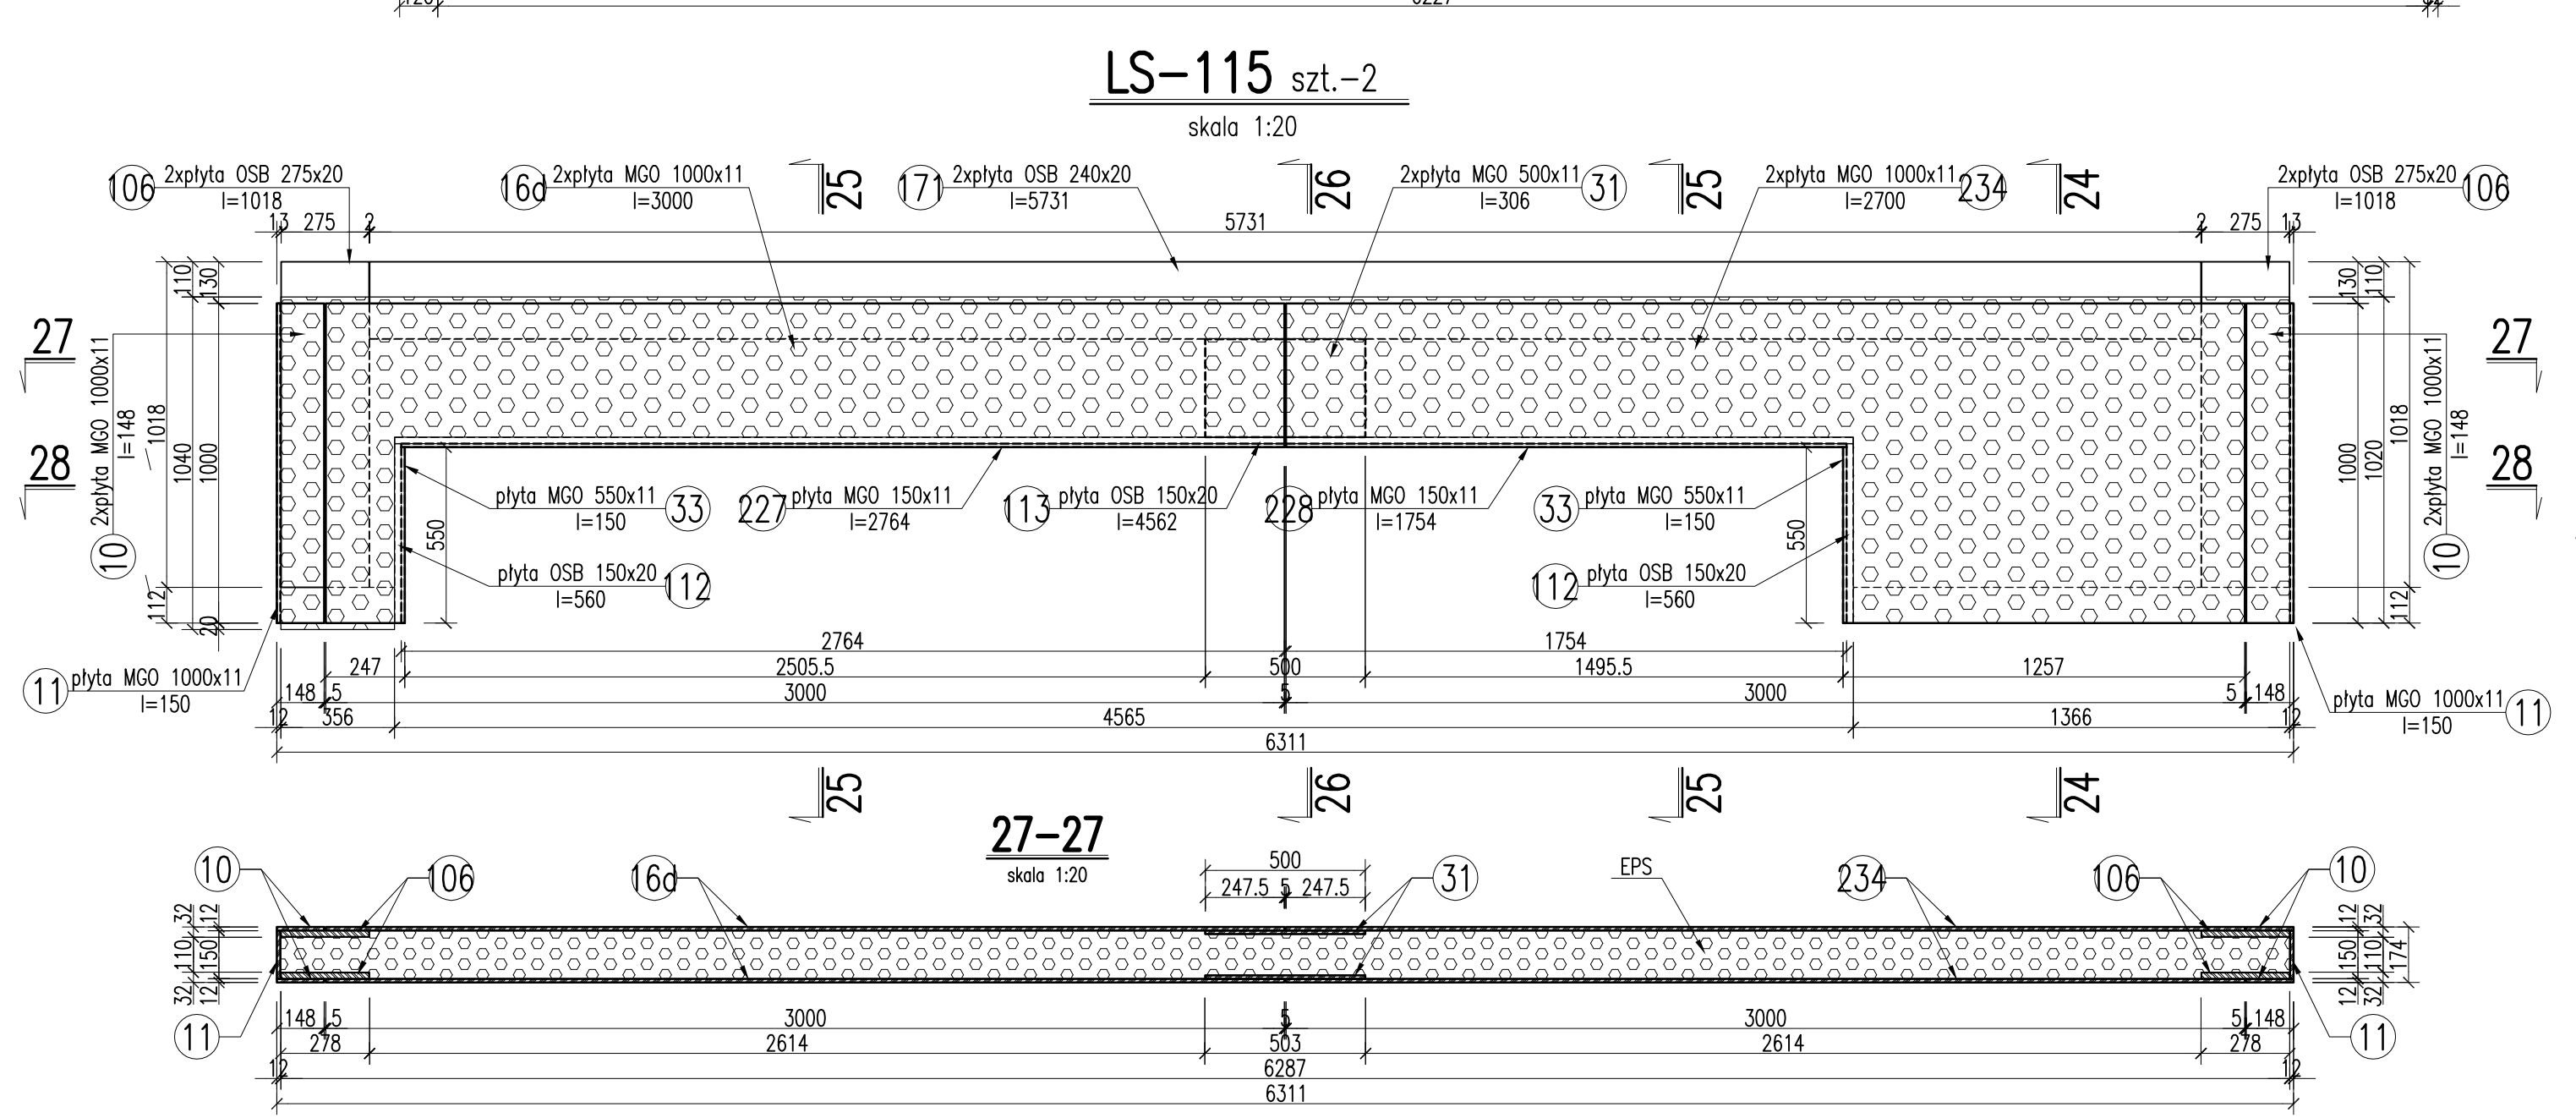
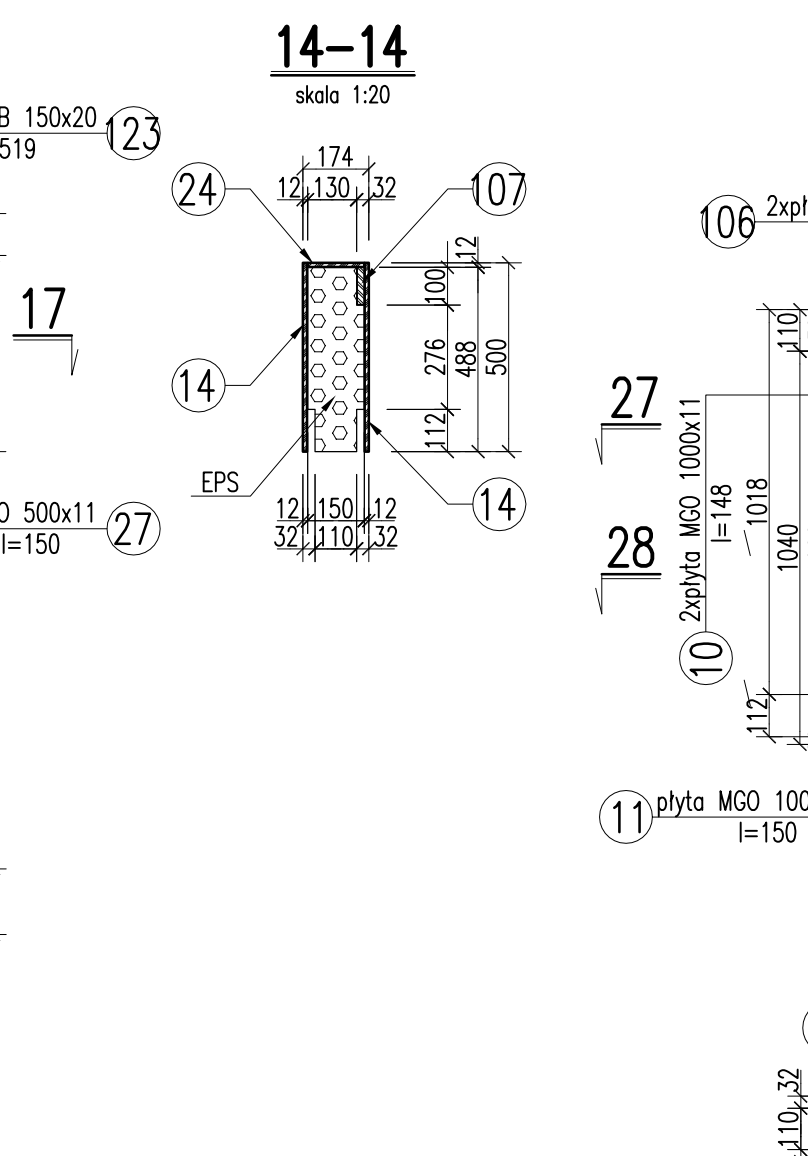
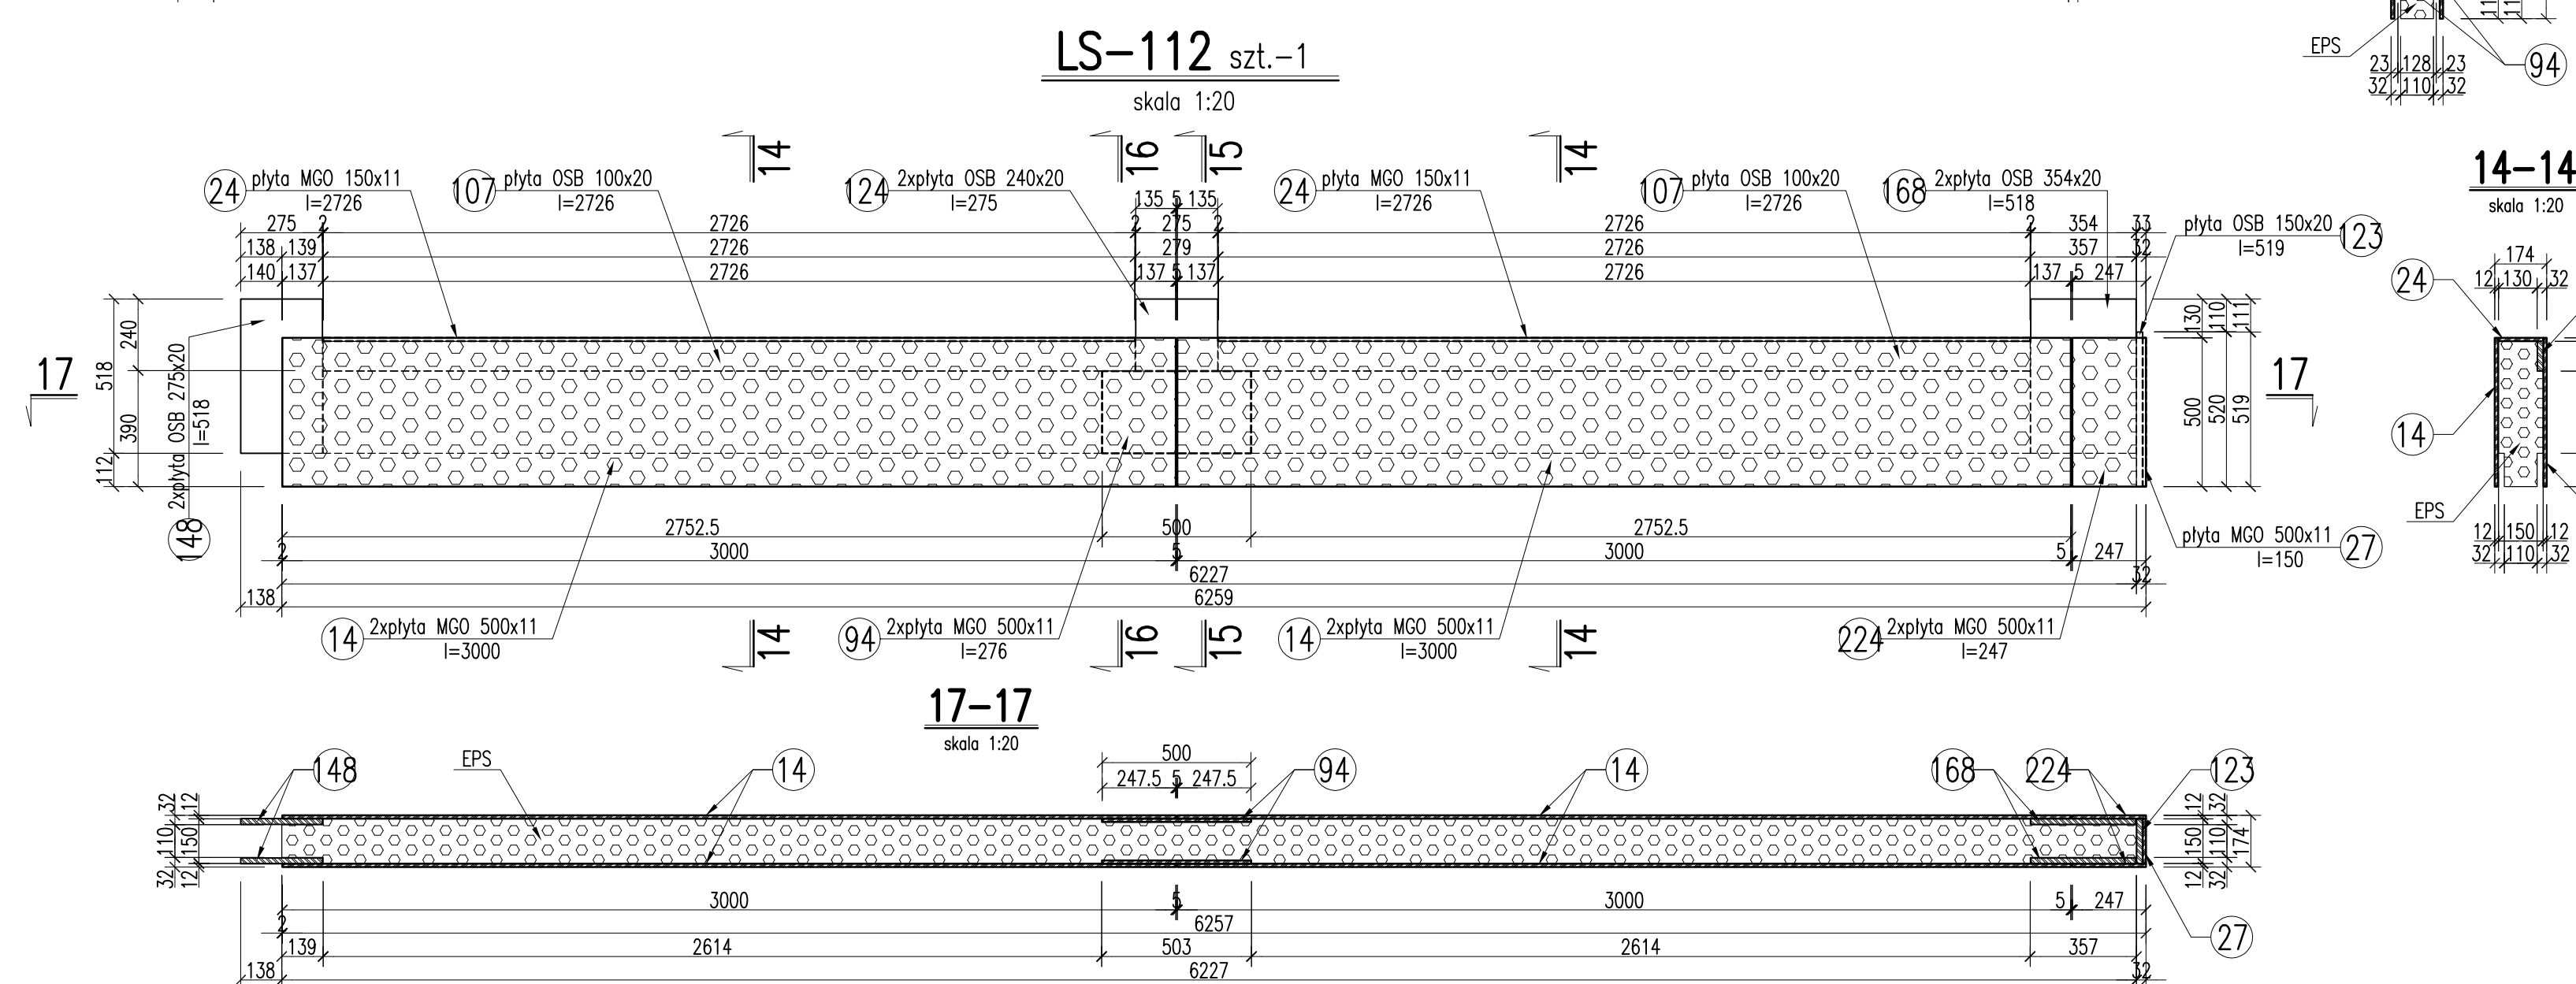
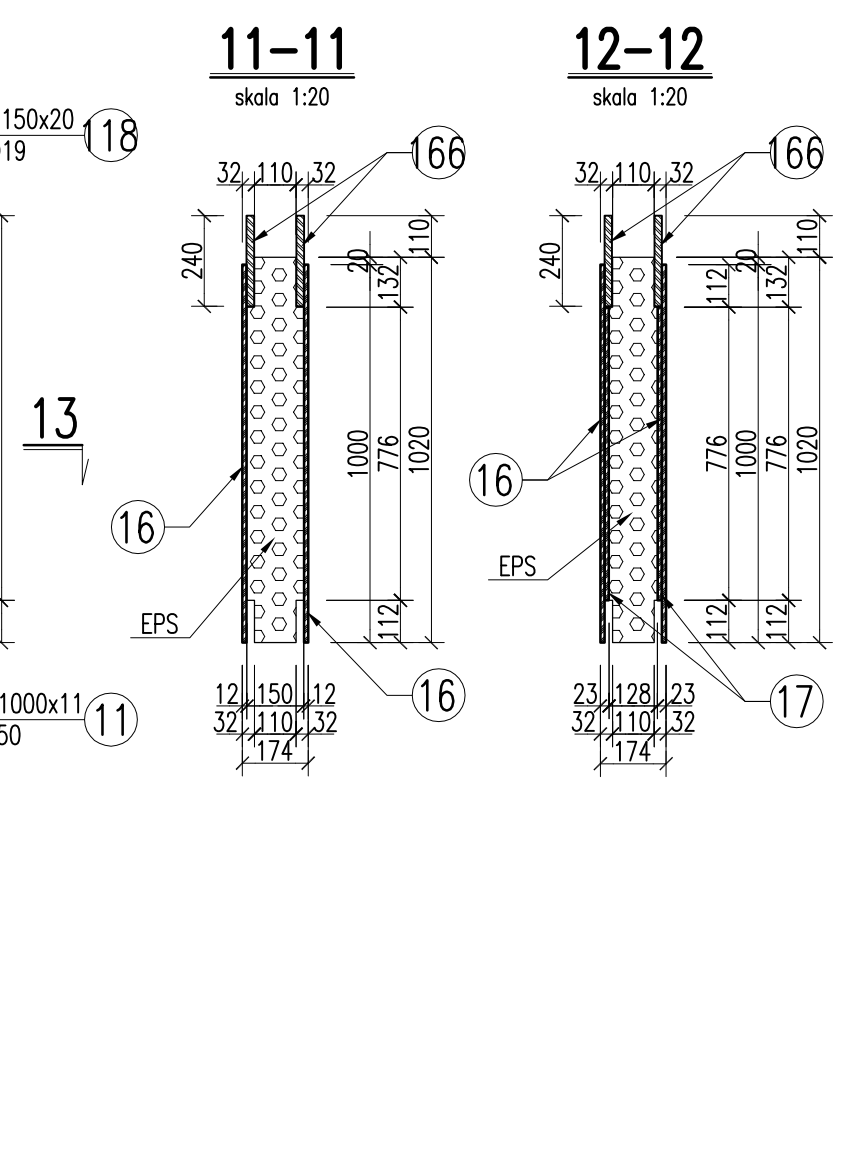
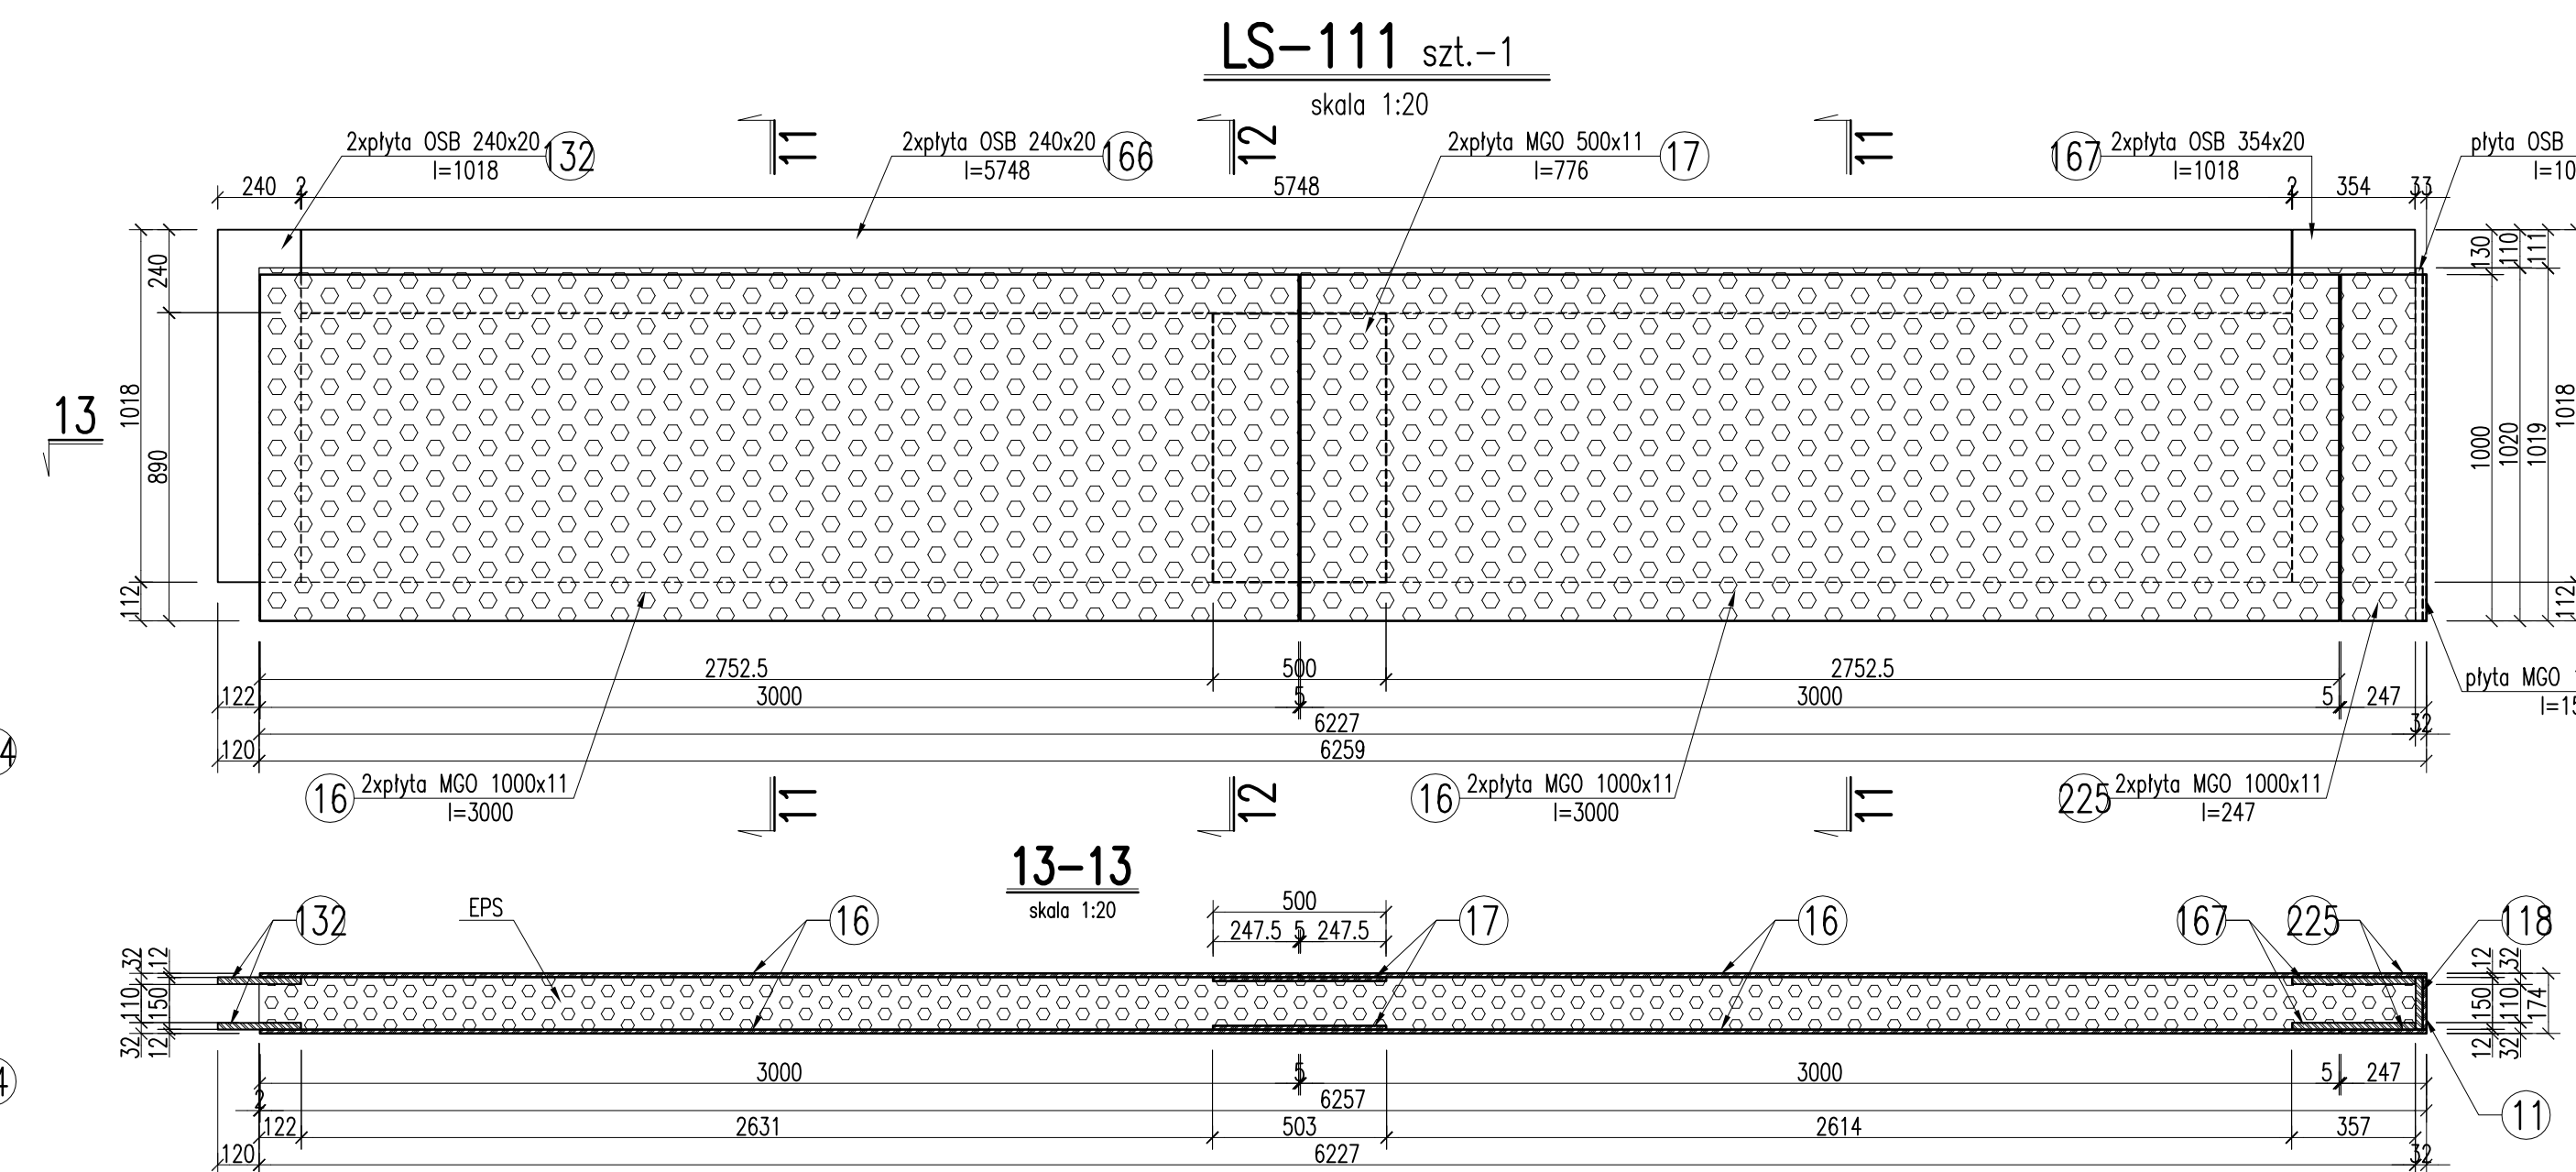
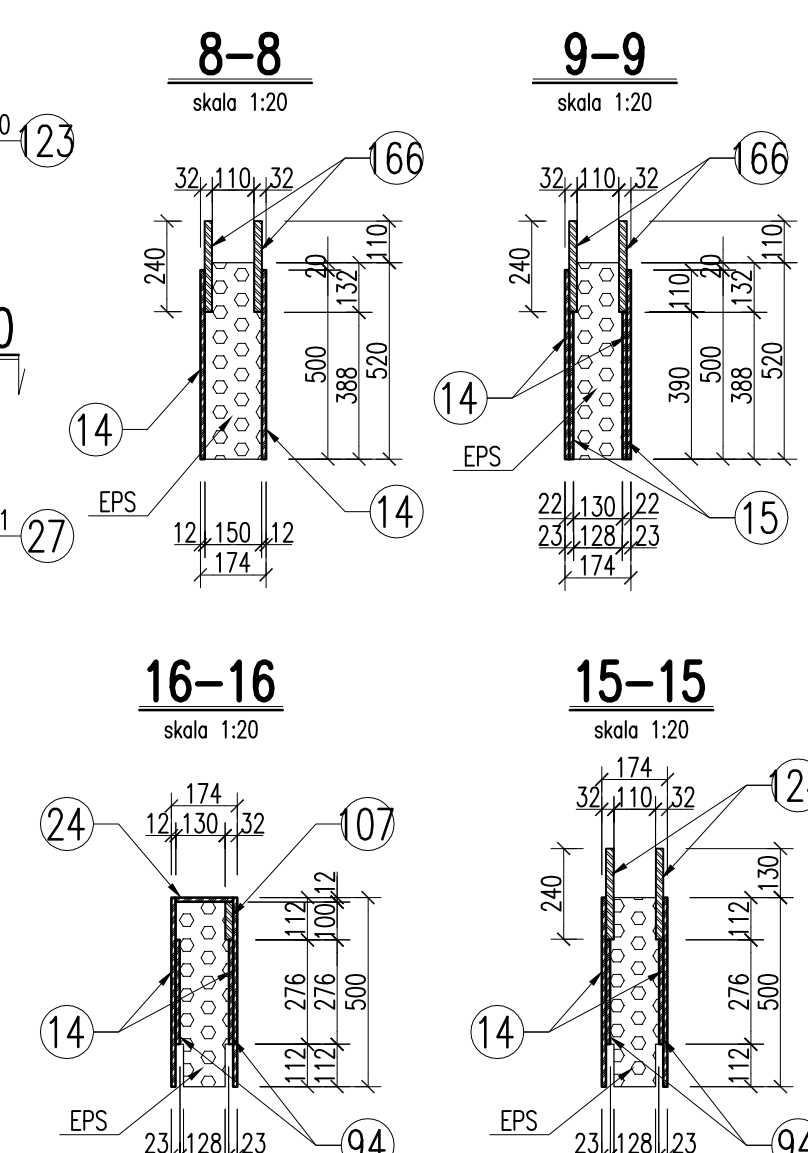


PANELE ŚCIENNE LS-TECH – LS-110÷115

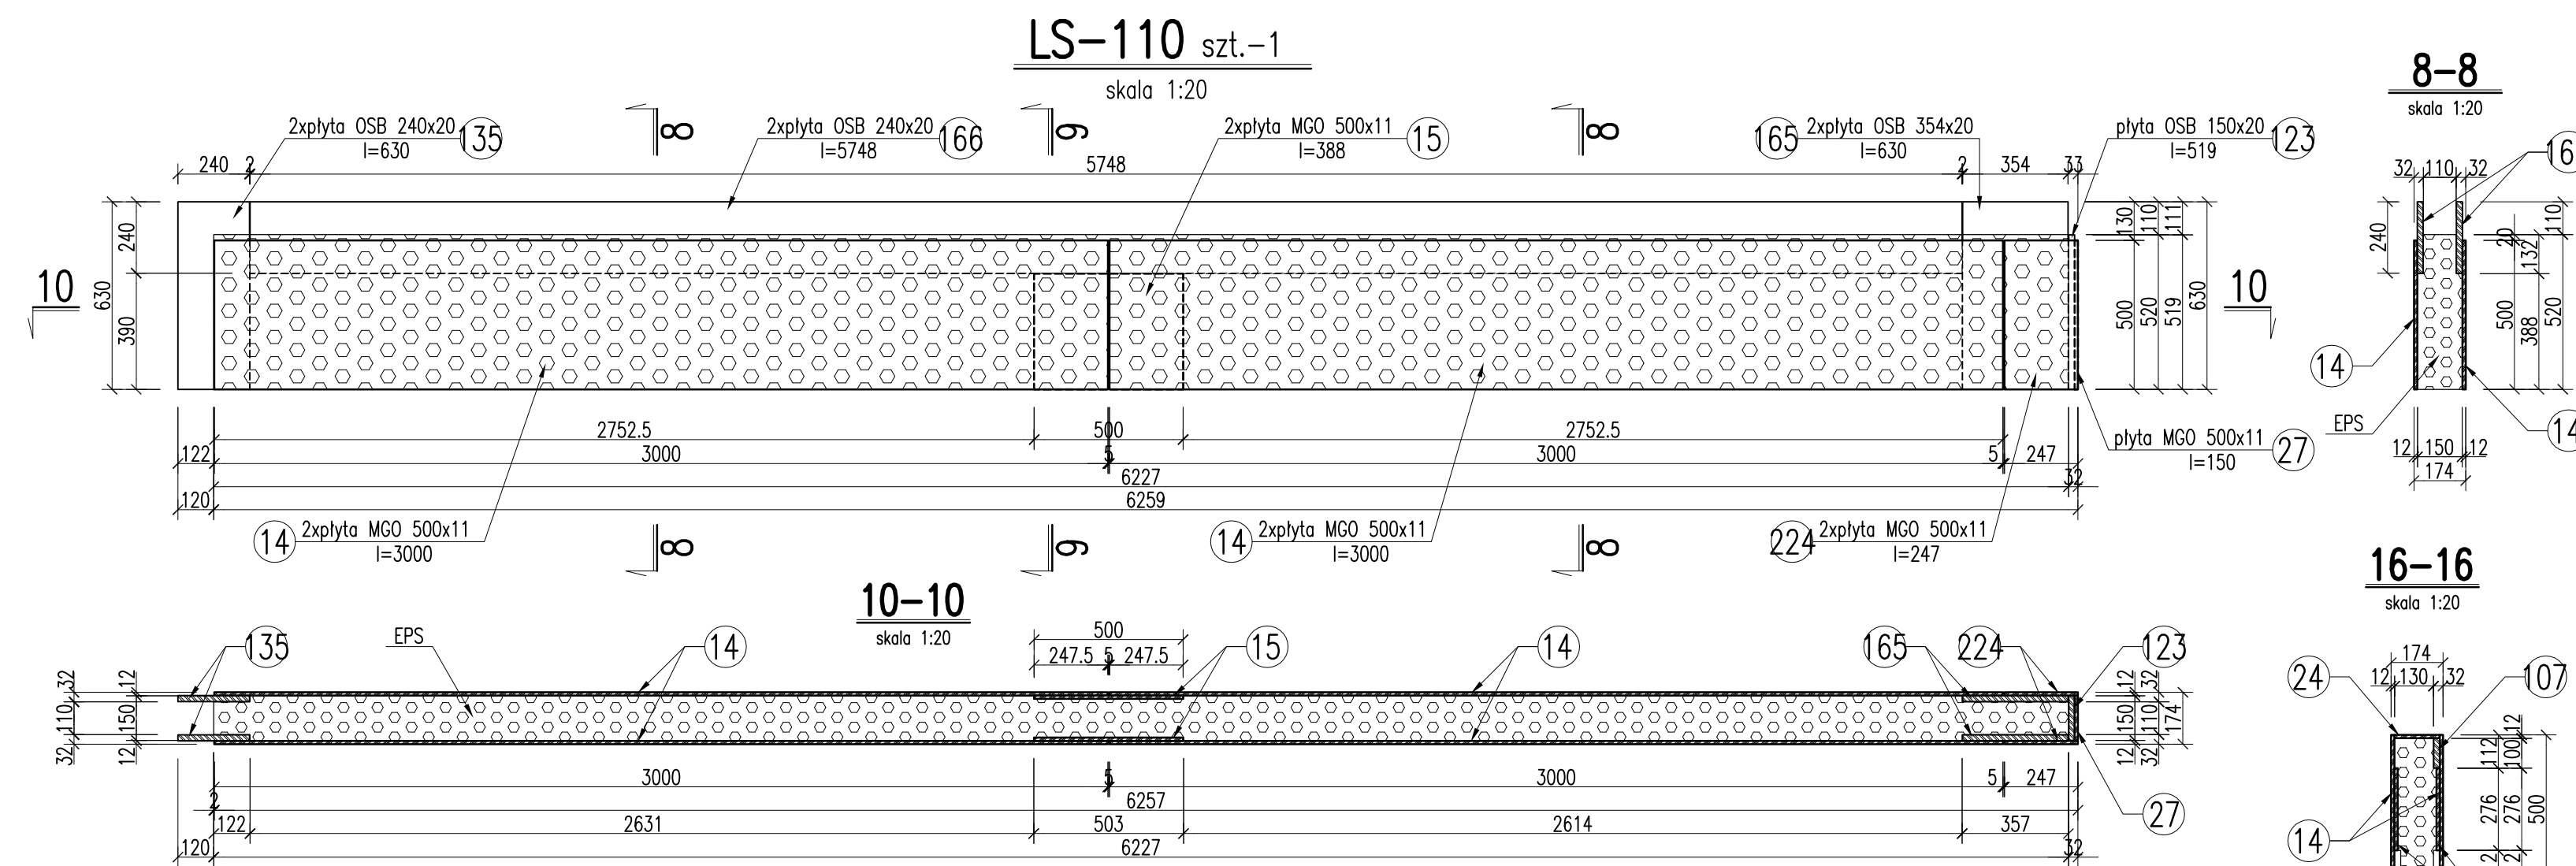

UWAGI:
1. Prace prowadzić w/g wytycznych zawartych w opisie technicznym

 $\pm 0.00 = 258,80\text{m n.p.m.}$

LP.	TREŚĆ AKTUALIZACJI	PODPIS

P.B.P. JUKON 31-543 K r a k ó w ul. Fr. Nullo
tel/fax: 12 446-42-56 e-mail: jukonbiuro@inter

Niniejszy rysunek nie może być powielany bądź udostępniany osobom trzecim bez zgody P.B.P. JUKON	
OBIEKT :	HALA PRODUKCYJNA Z INFRASTRUKTURĄ TECHNICZNĄ WRAZ Z UKŁADEM KOMUNIKACYJNYM

WRAZ Z UKŁADEM KOMUNIKACYJNYM		
Adres :		Branoza :
działki nr 1033/34, 2491/31, 2956/31, 2957/31, 037000, działki 2474/31		Faza :

uzdźniki nr 1503/54, 2467/51, 2003/51, 2007/51, cząść uzdźniki 2474/51 obr. Studzienice, położone w Studzienicach przy ul. Jaskółek	Konstrukcja	Projekt Wykonawczy
Inwestor:	Skala :	Data :
JS Tech-Homes S.A., ul. K. Korna 7/4, 43-300 Bielsko-Biała	1:20	09.2013

PROJEKTANT :	mgr inż. Zbigniew Jaworski	nr upr. 75/81
OPRACOWANIE :	inż. Zbigniew Jaworski	

OPRACOWANIE :	mgr inż. Jarosław Dudzik		
SPRAWDZAJĄCY :	mgr inż. Maria Różycka	RP upr. 712/94	

PANELE SCIENTE LS-TECH – LS-110+115

JPK/13/19
63