
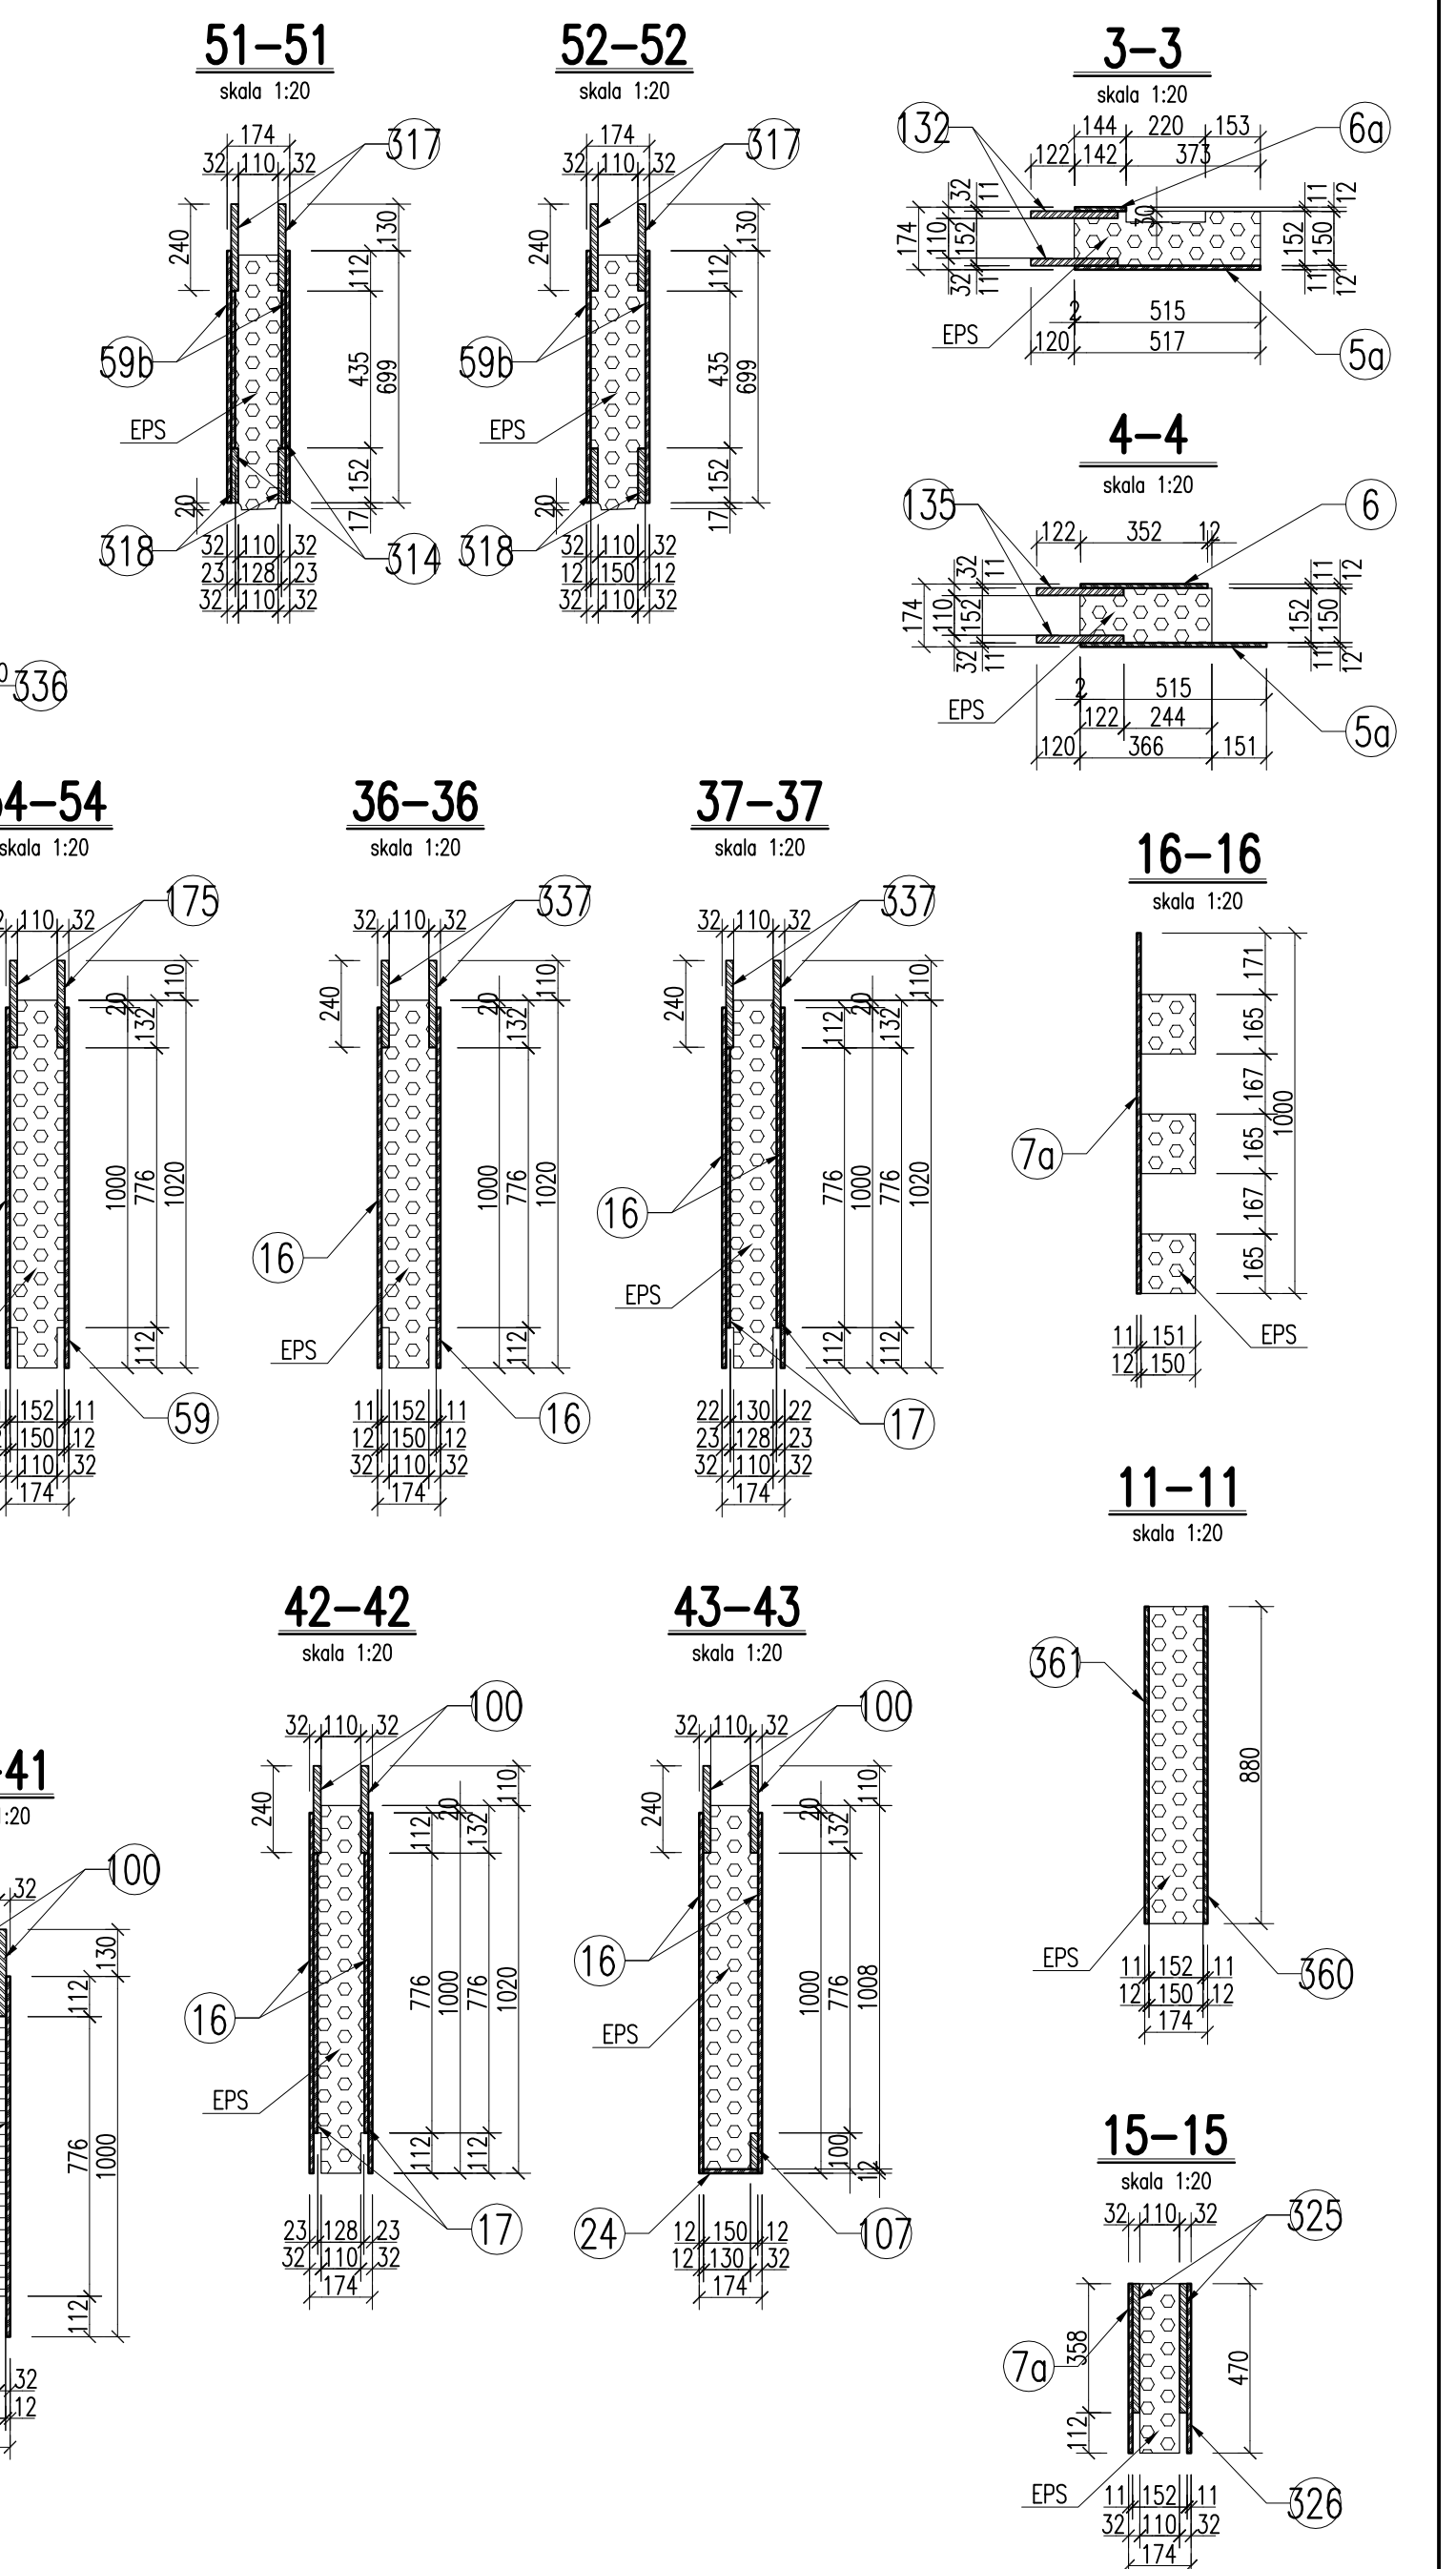
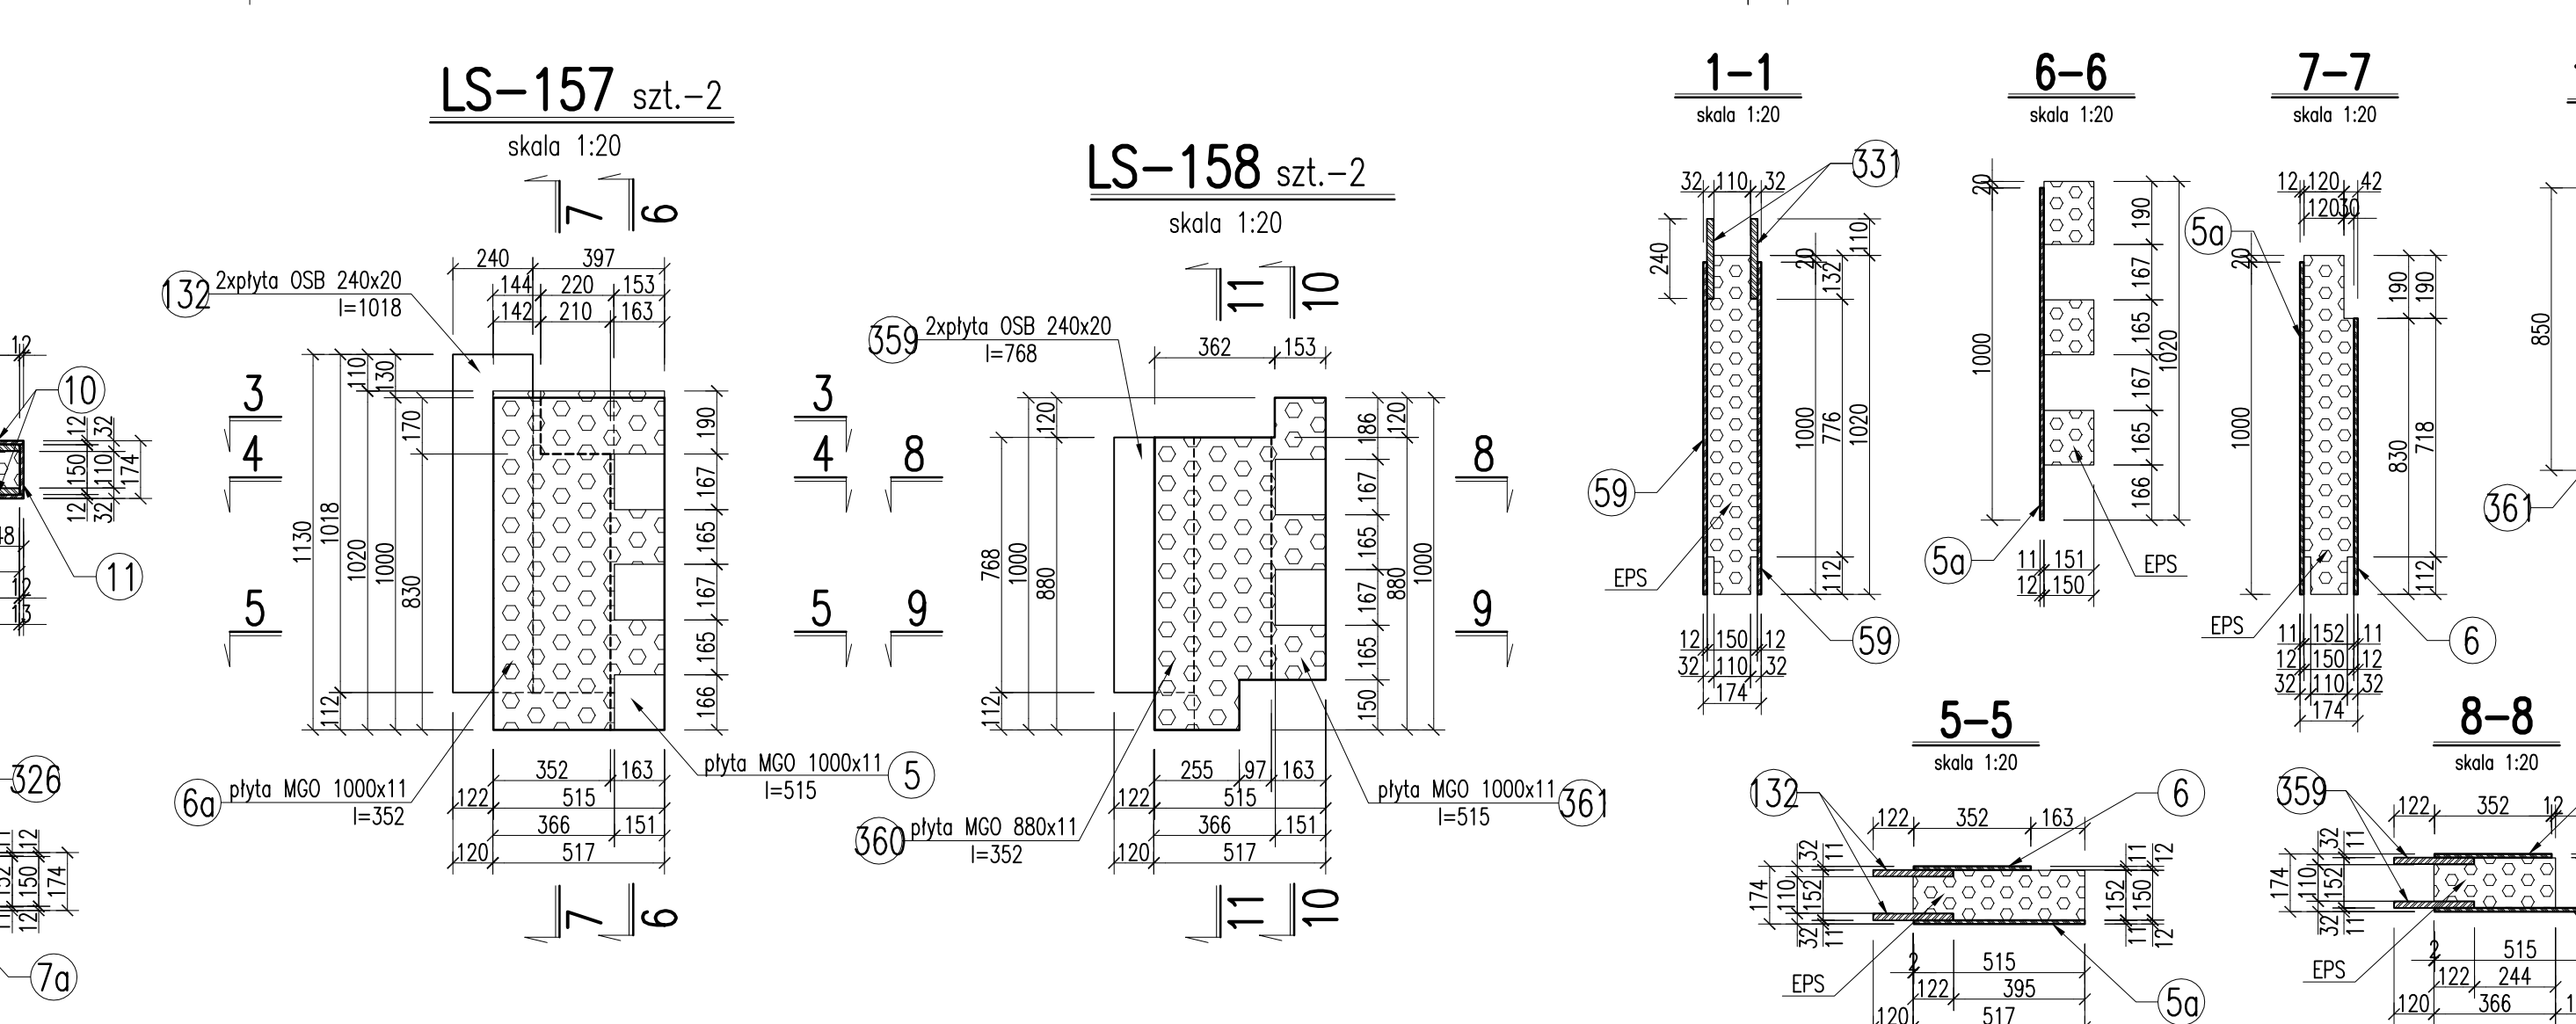
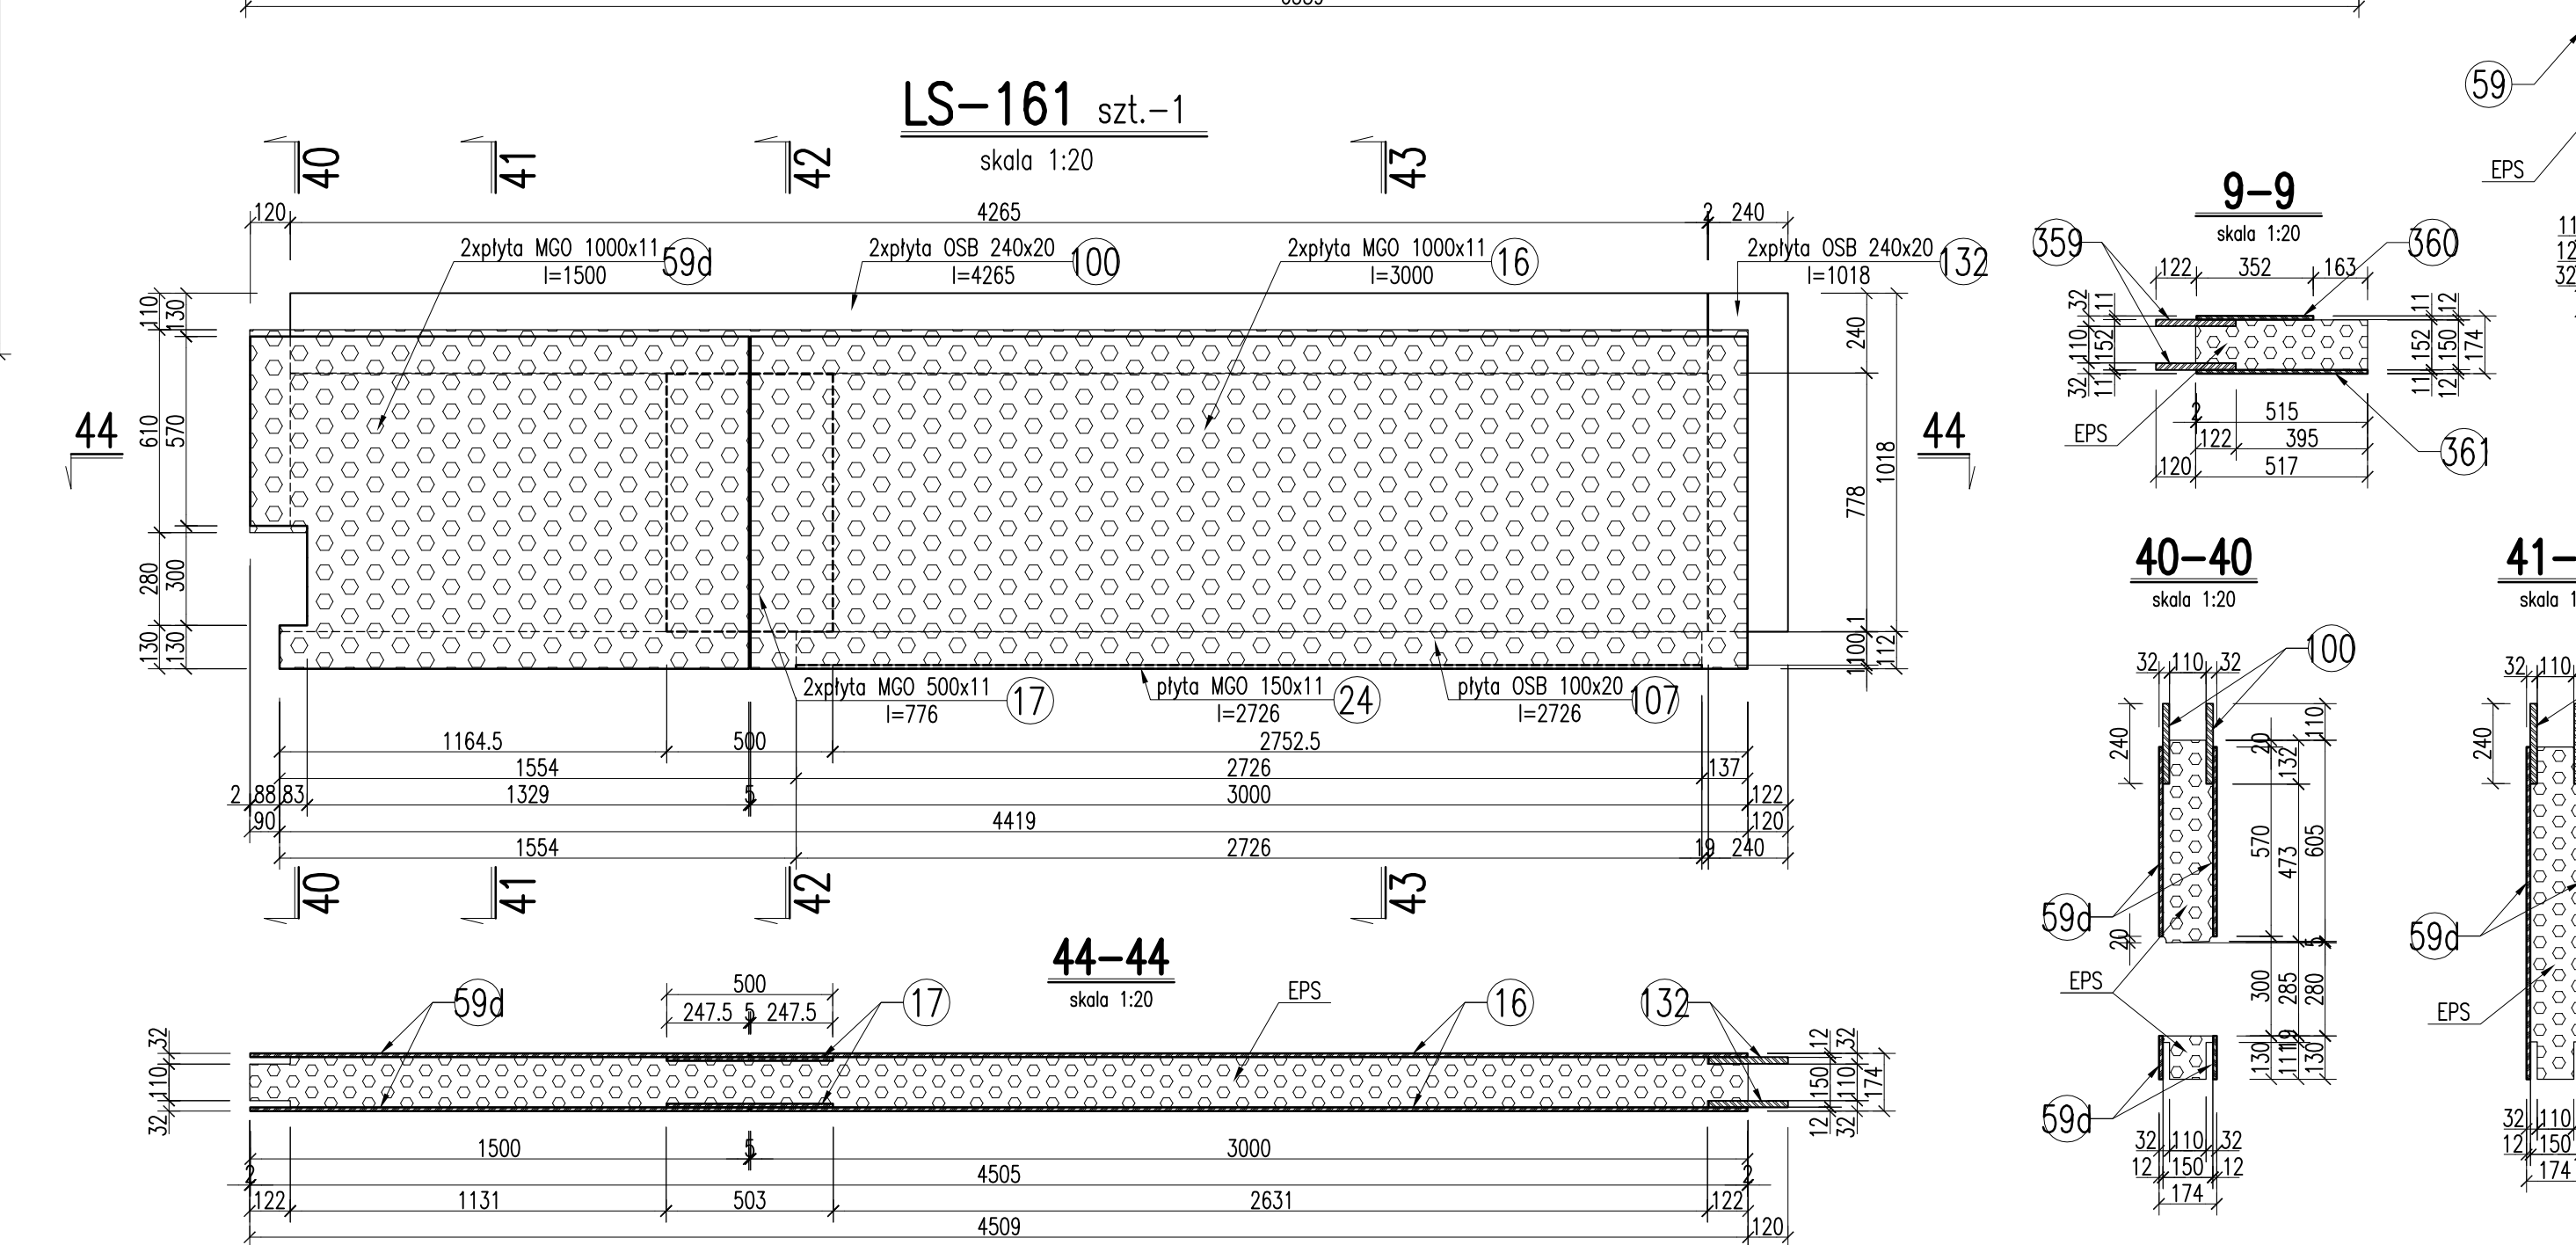
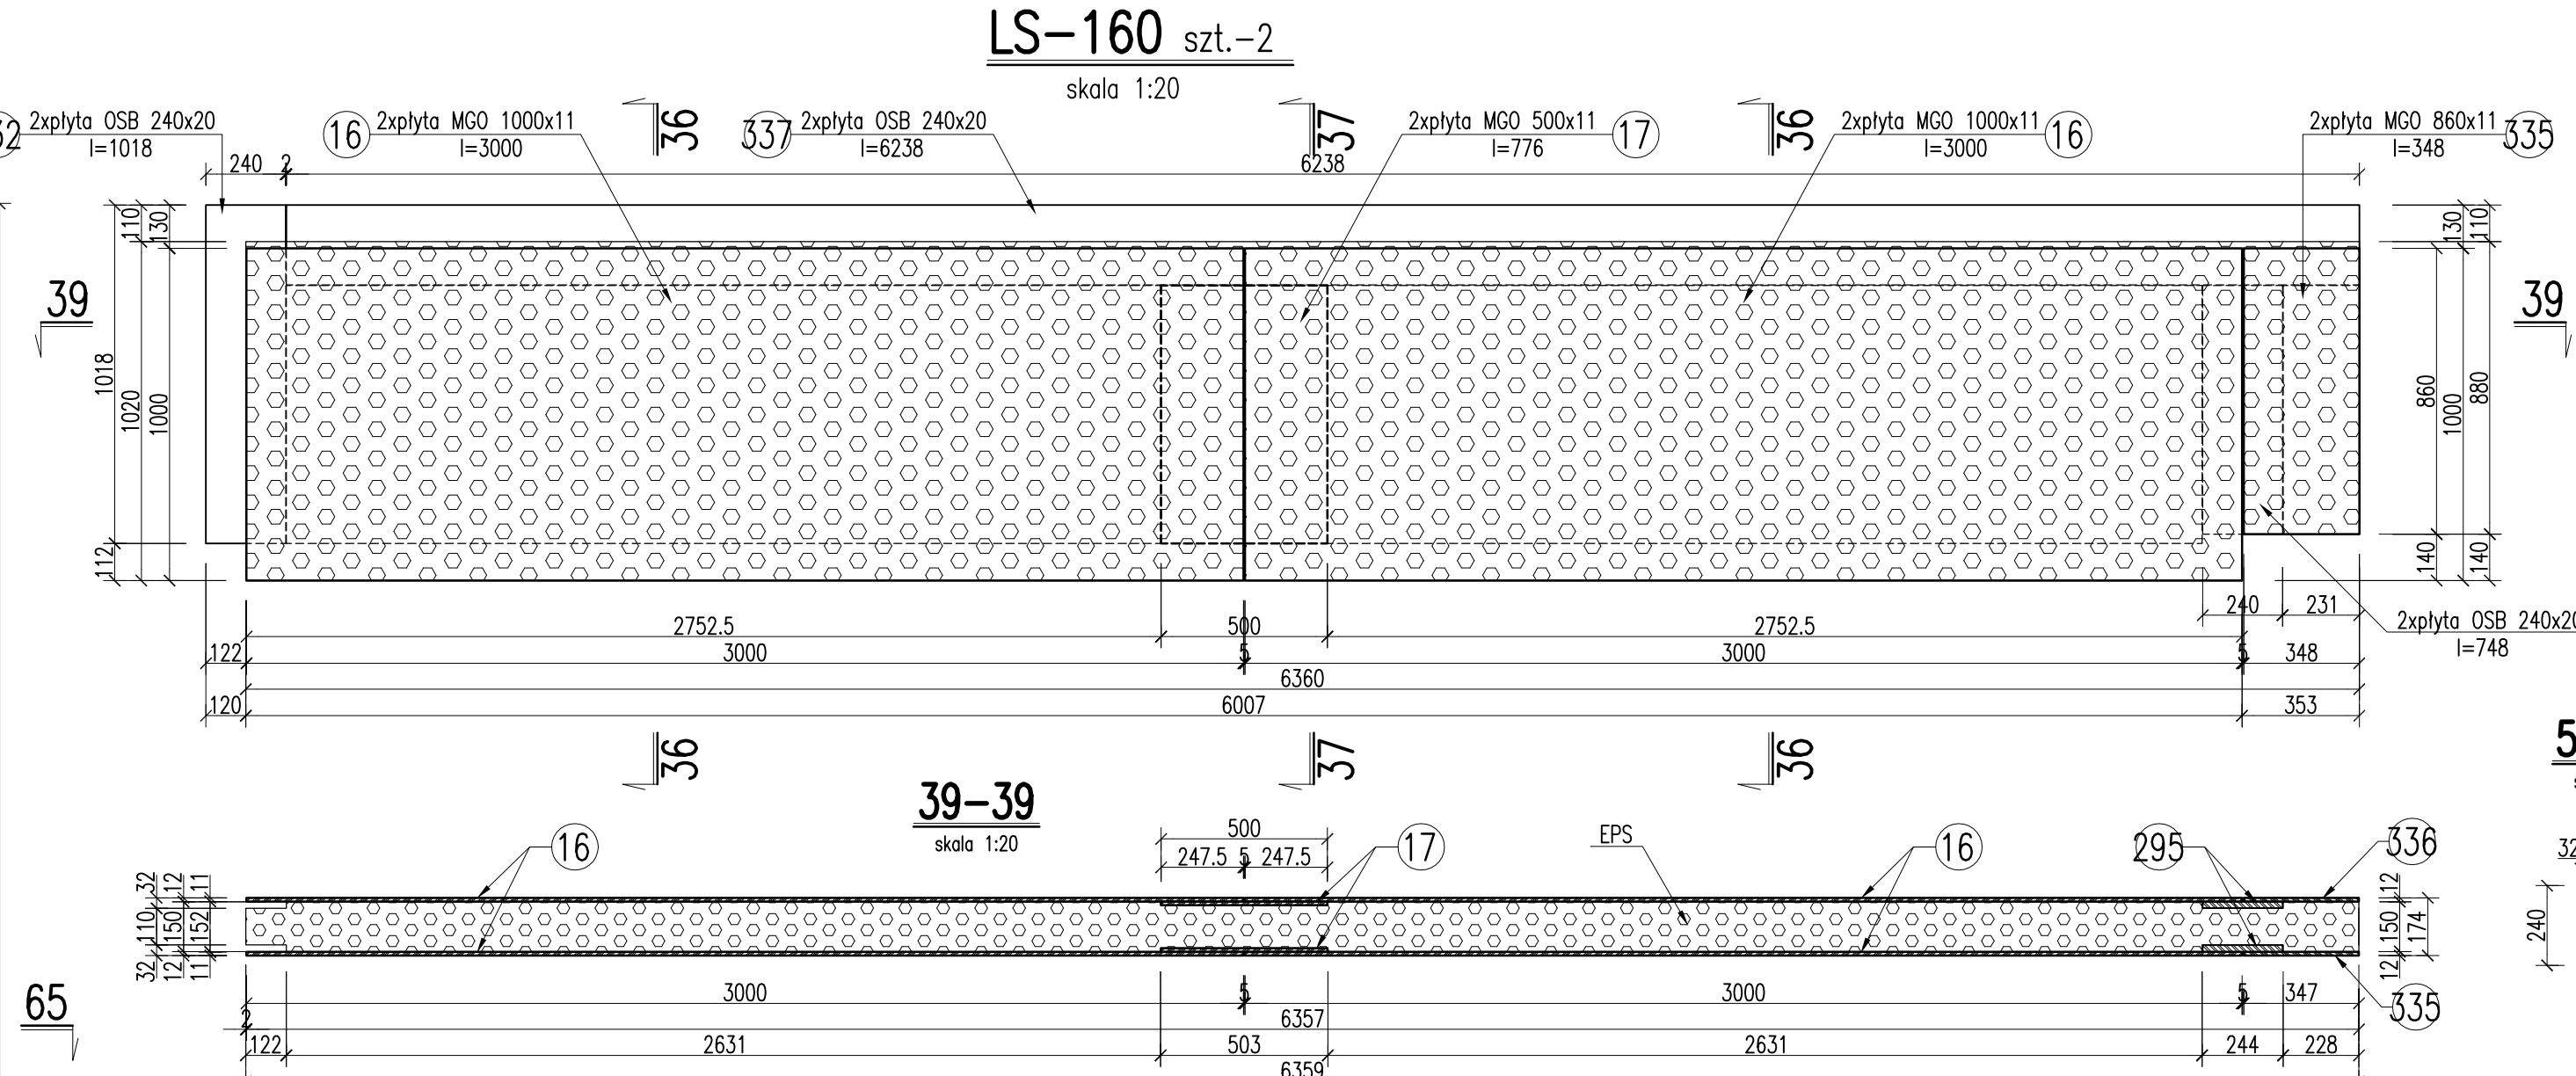
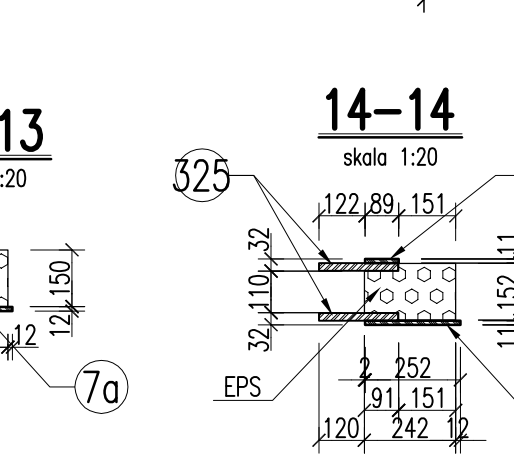
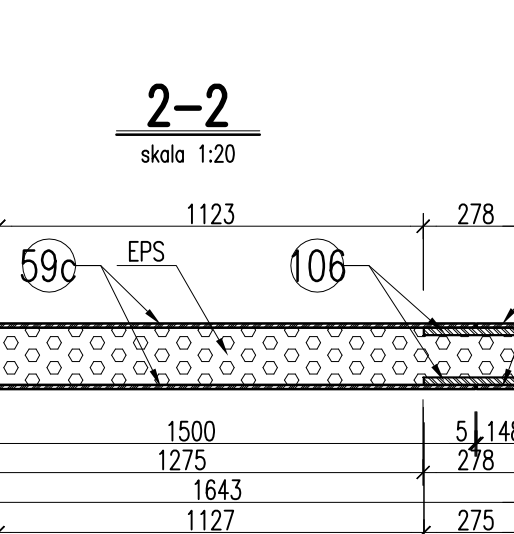
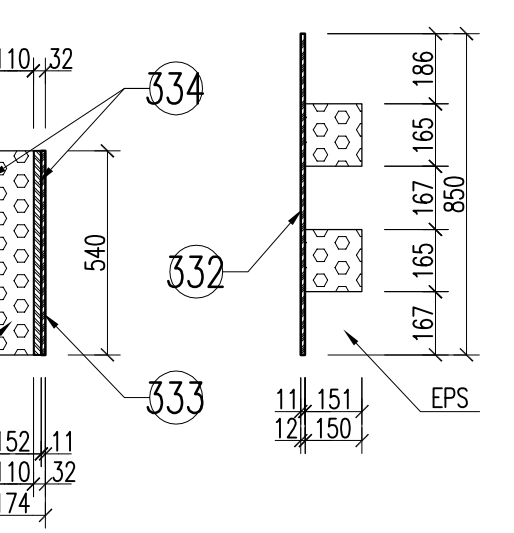
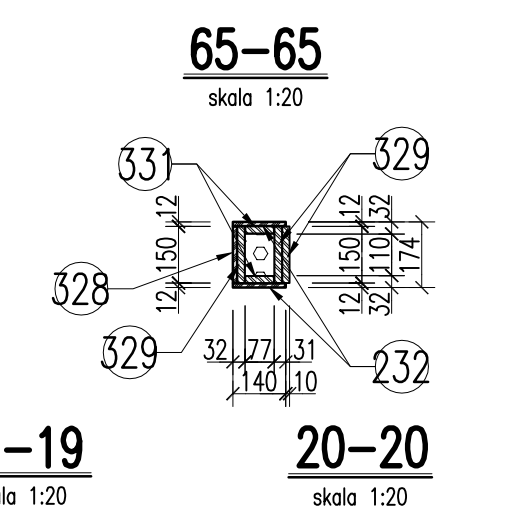
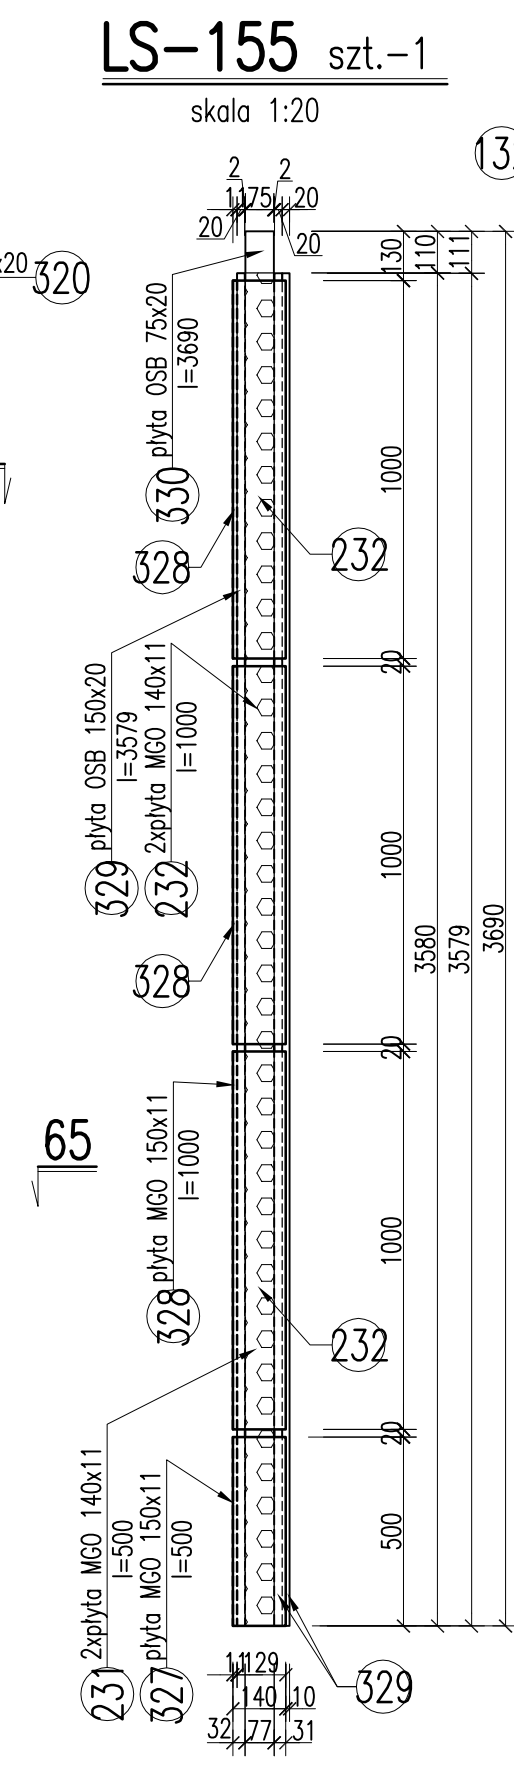
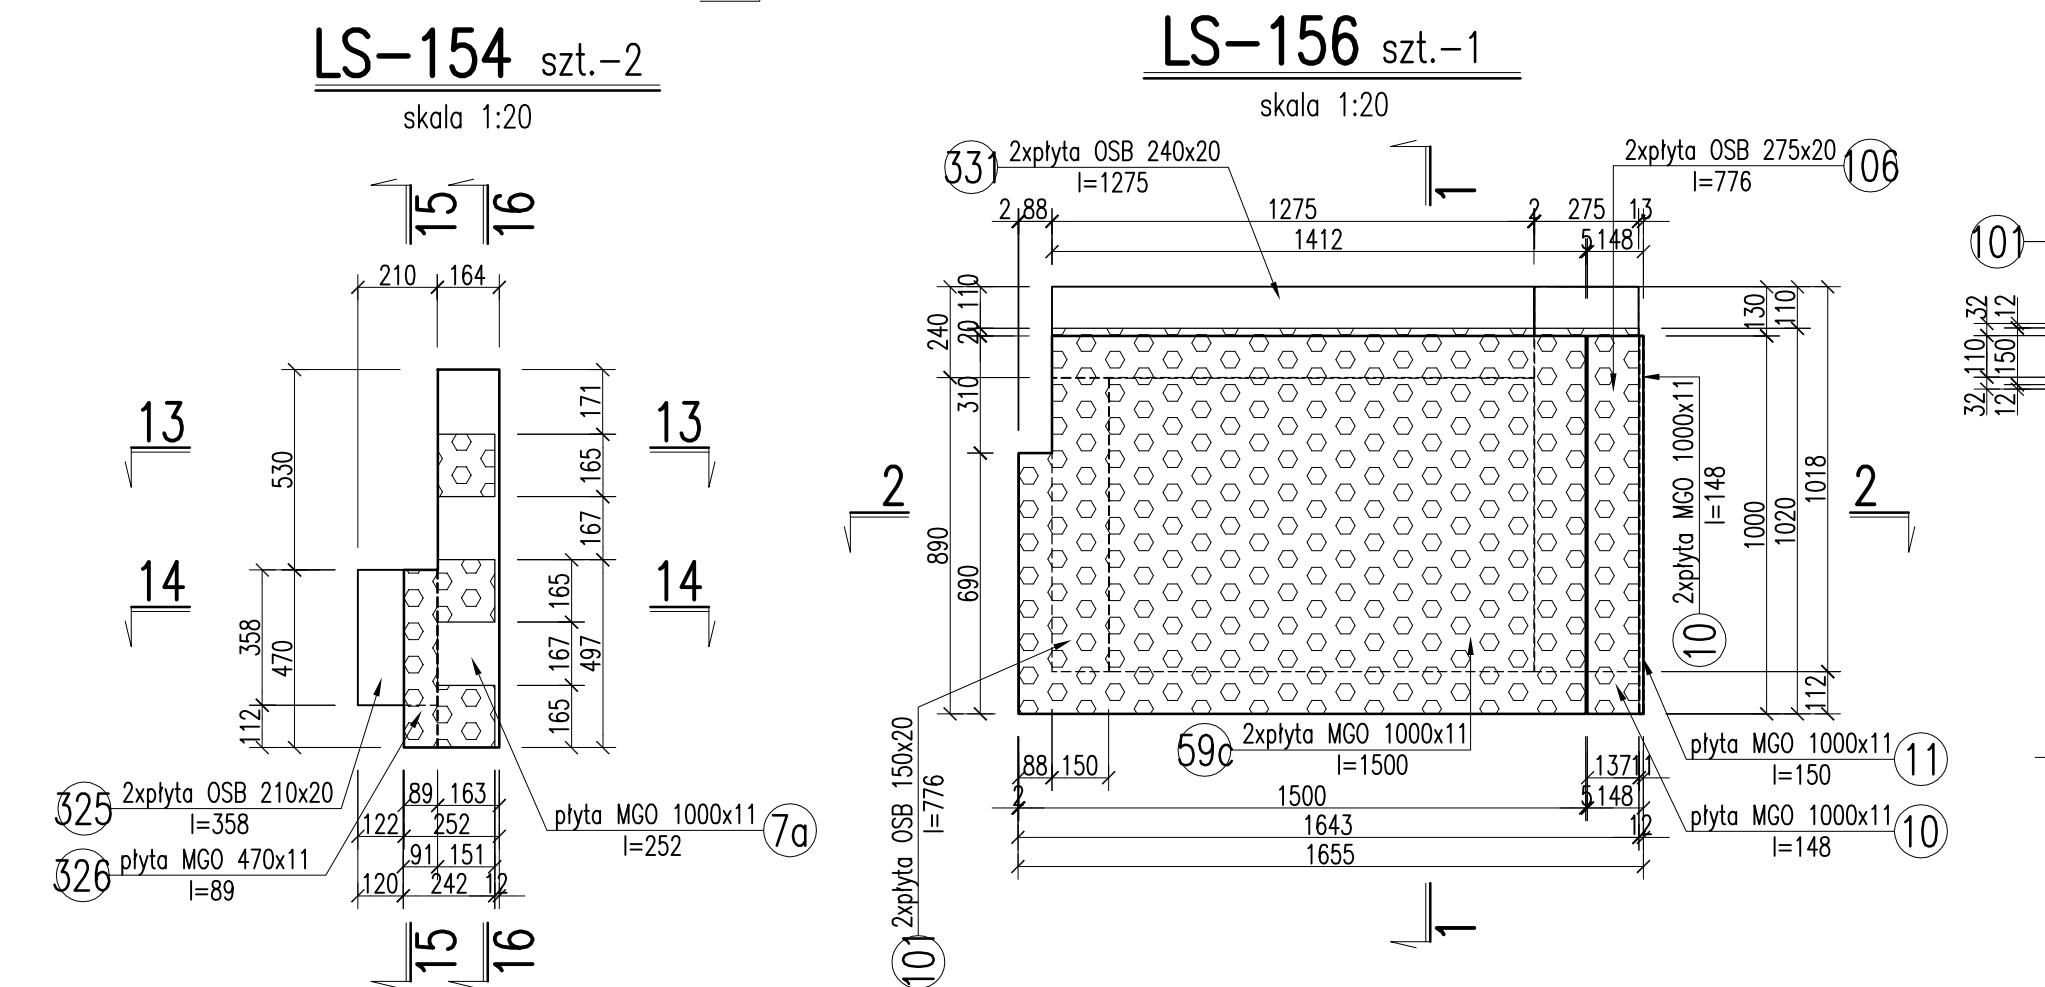
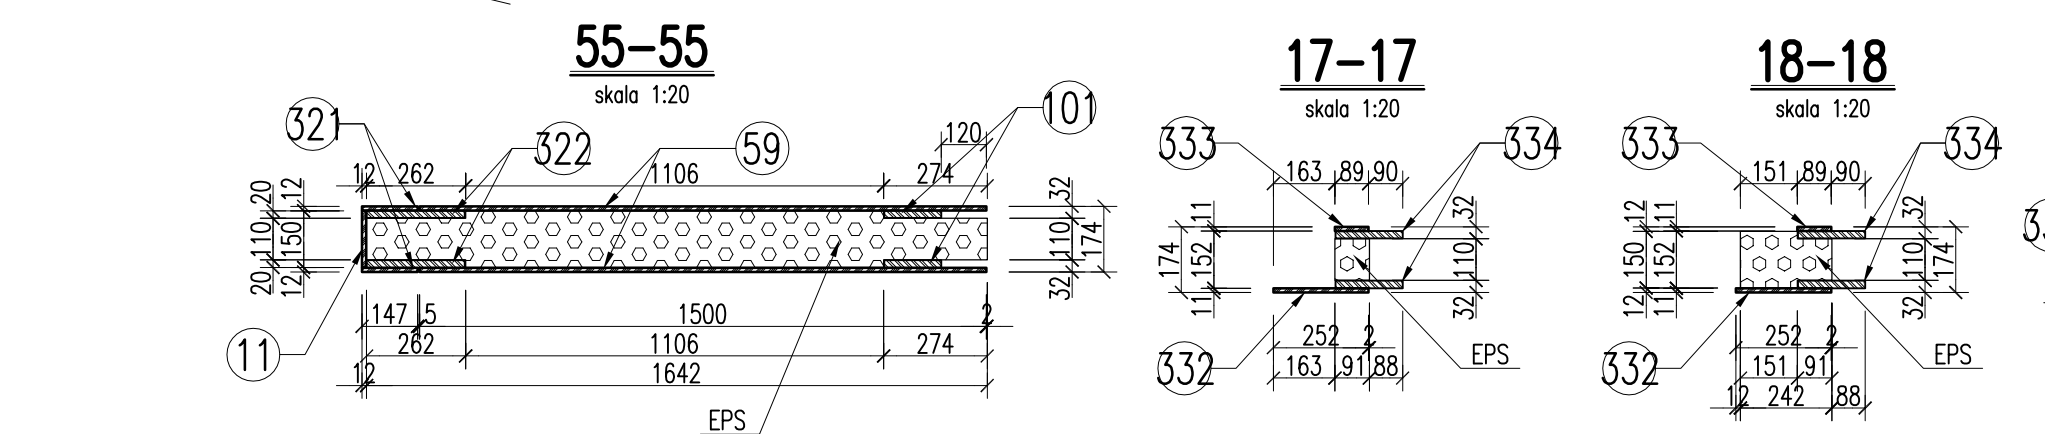
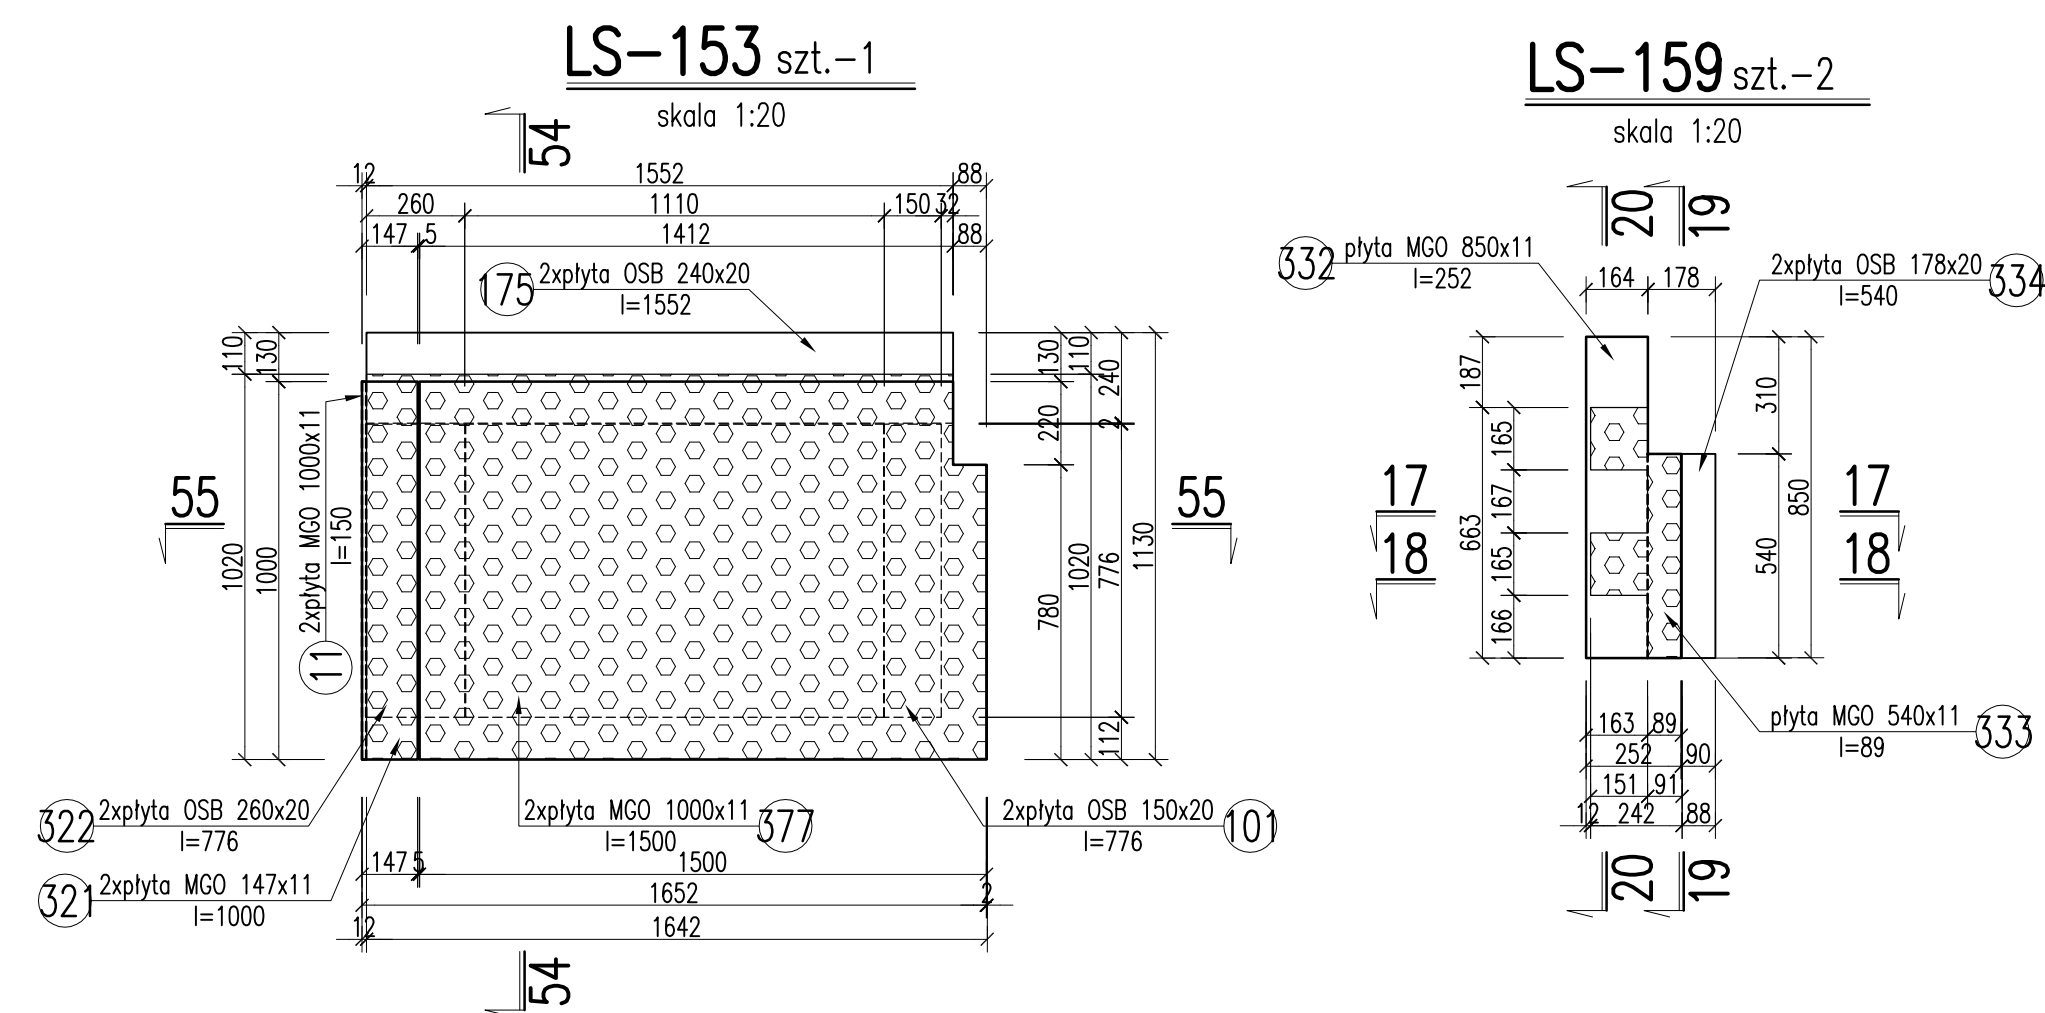


PANELE ŚCIENNE LS-TECH – LS-152÷161

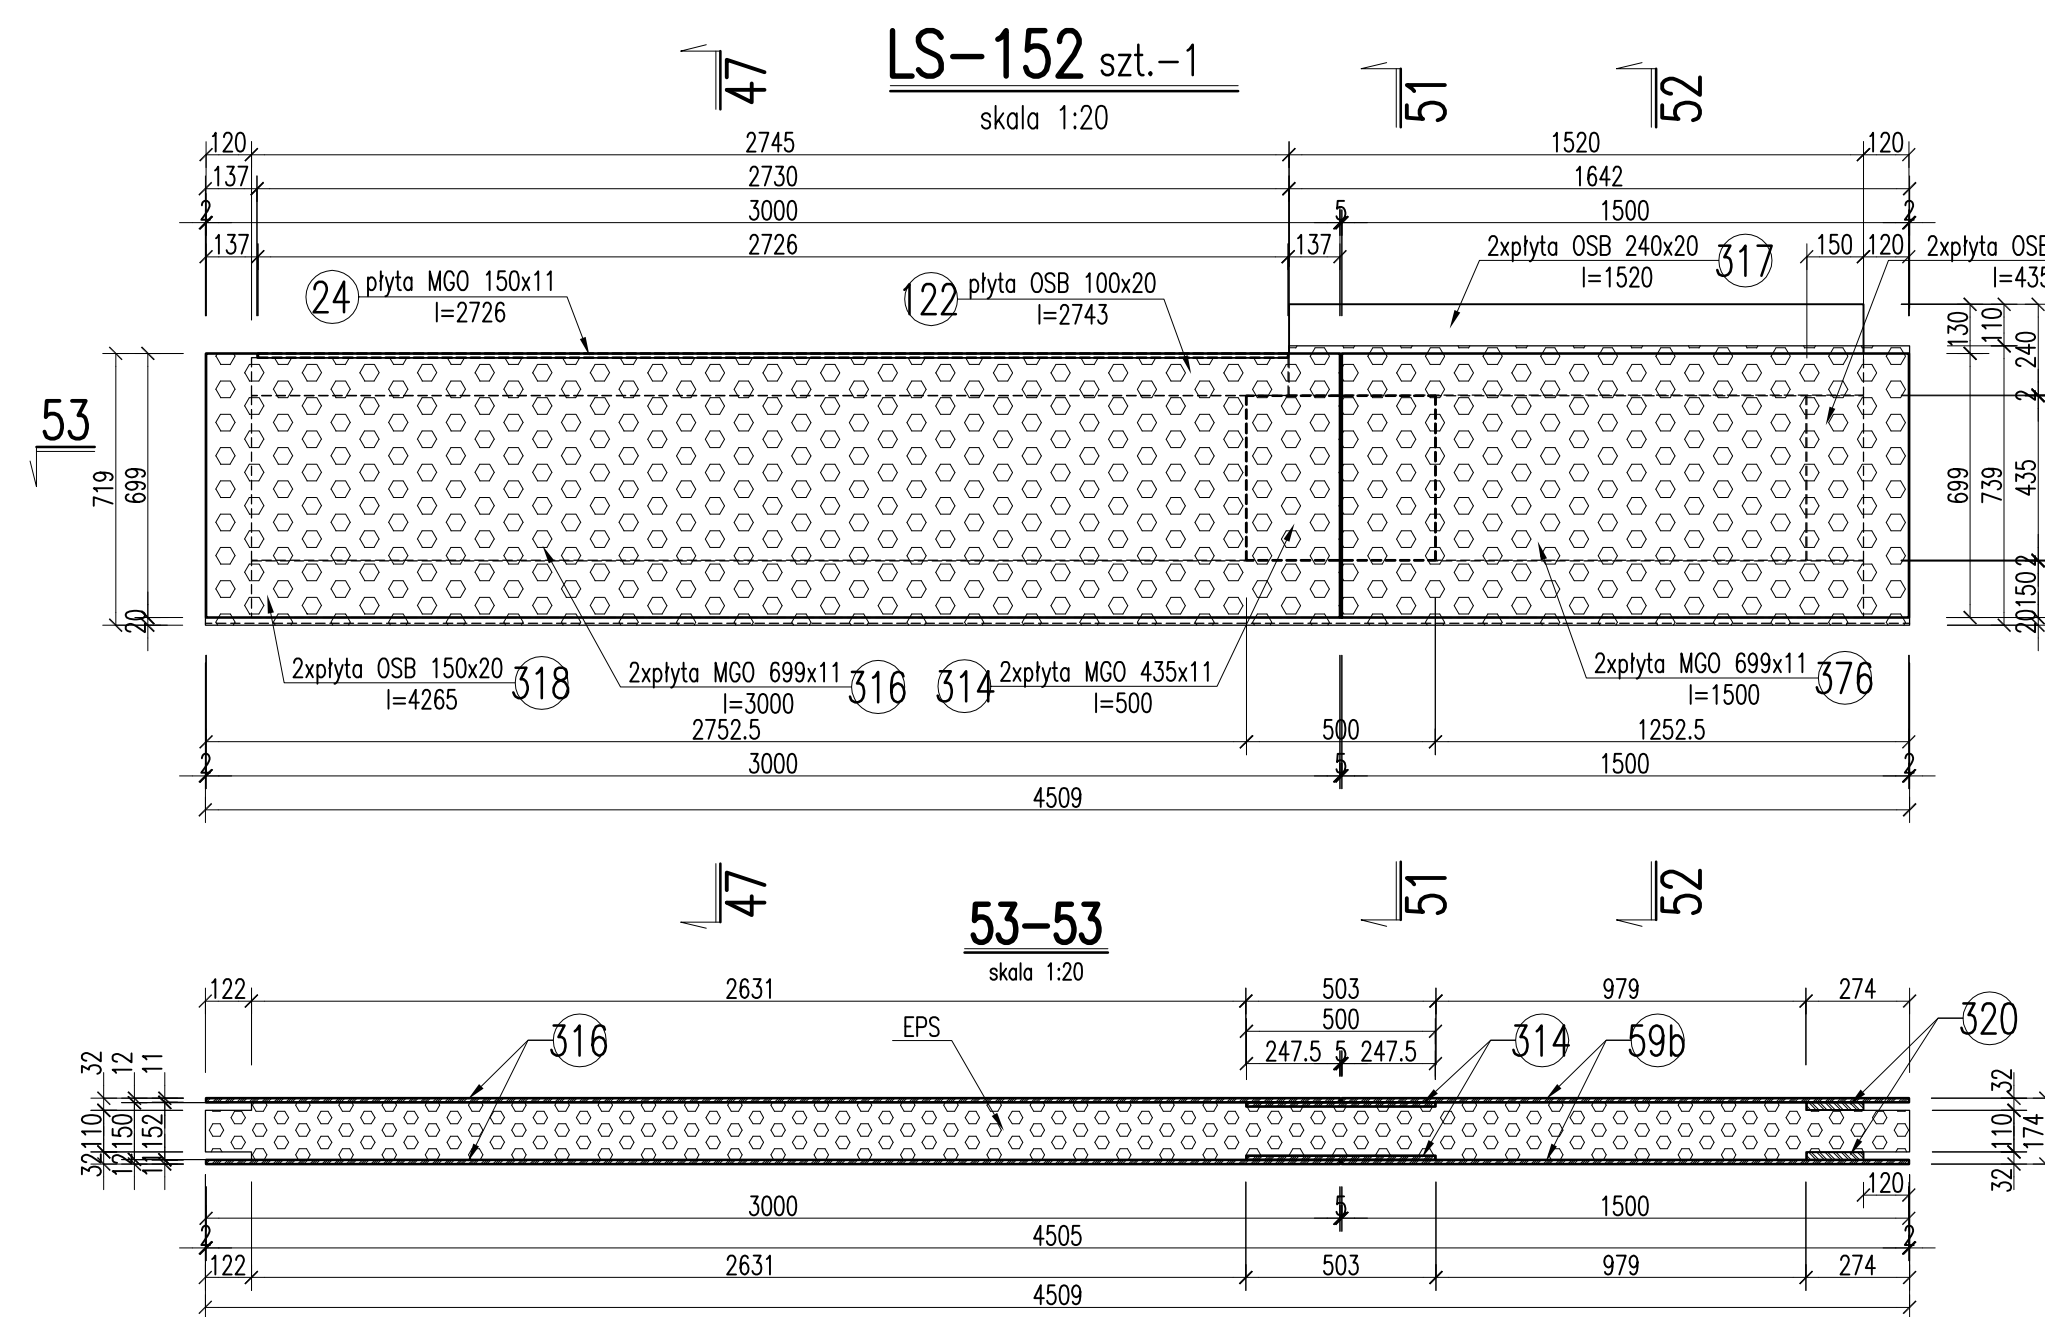

UWAGI:			
1. Proce prowadzić w/g wytycznych zwozowych w opisie technicznym.			
		±0.00=258,80m n.p.m.	
LP.	TREŚĆ AKTUALIZACJI	PODPIS	
P.B.P. "JUKON"		31-543 K r a k ó w tel/fax: 12 446-42-56	ul. Fr. Nullo 8/ e-mail: jukonbiuro@interia.pl
Niniejszy rysunek nie może być szeroko lub w całości kopiowany i rozpowszechniany osobom trzecim bez zgody P.B.P. JUKON			
OBIEKT :	HALA PRODUKCYJNA Z INFRASTRUKTURĄ TECHNICZNĄ WRAZ Z UKŁADEM KOMUNIKACYJNYM		
dziśki nr 1933/34, 2481/31, 2856/31, 2857/31, część dziśki 2474/31 obr. Studzińców, położone w Studzińcach przy ul. Józefki	Adres :	Brzoza :	Faza :
	Investor :	Konstrukcja	Projekt Wykonawczy
LS Tech-Homes S.A., ul. K. Korna 7/4, 43-300 Bielsko-Biała		Skala :	Data :
PROJEKTANT :	mgr inż. Zbigniew Jaworski	nr upr. 75/81	09.2013
OPRAWOWANIE :	mgr inż. Jarosław Dudzik		
SPRAWDZAJĄCY :	mgr inż. Maria Różycka	RP upr. 712/94	
Przedmiot rysunku :			Nr rysunku :
PANELE ŚCIENNE LS-TECH – LS-152+161			JPK/13/19 69