
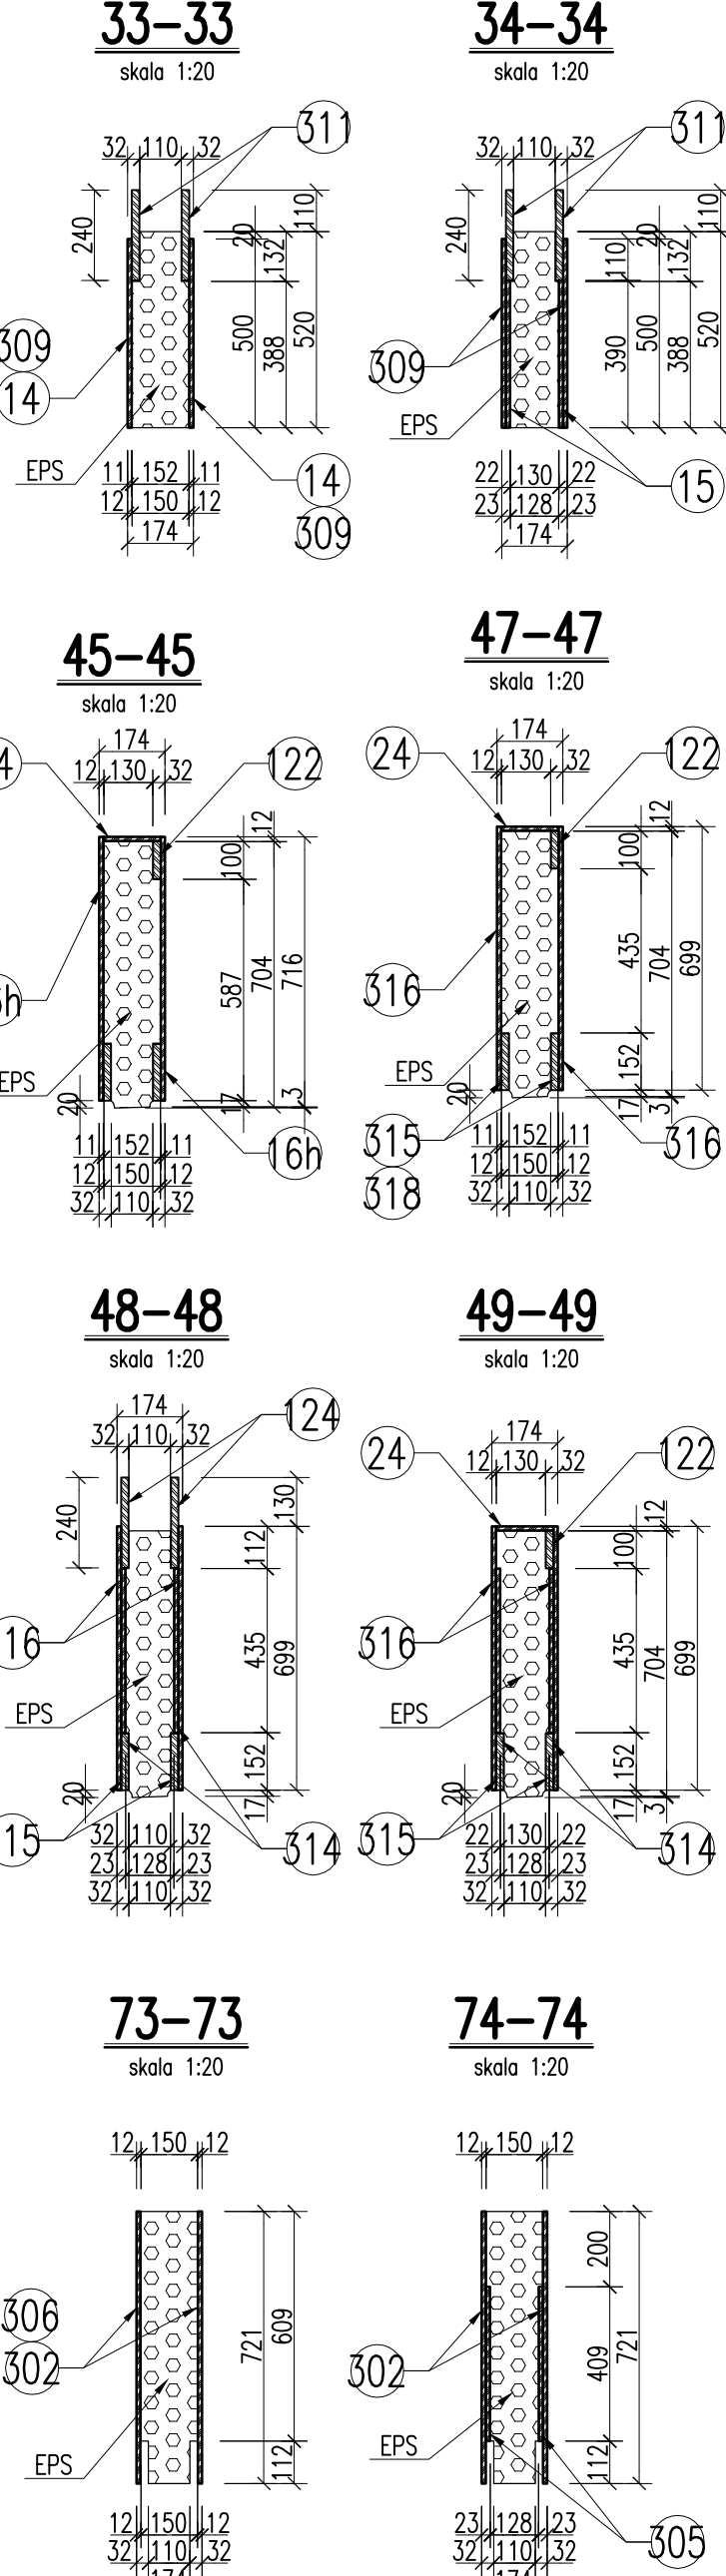
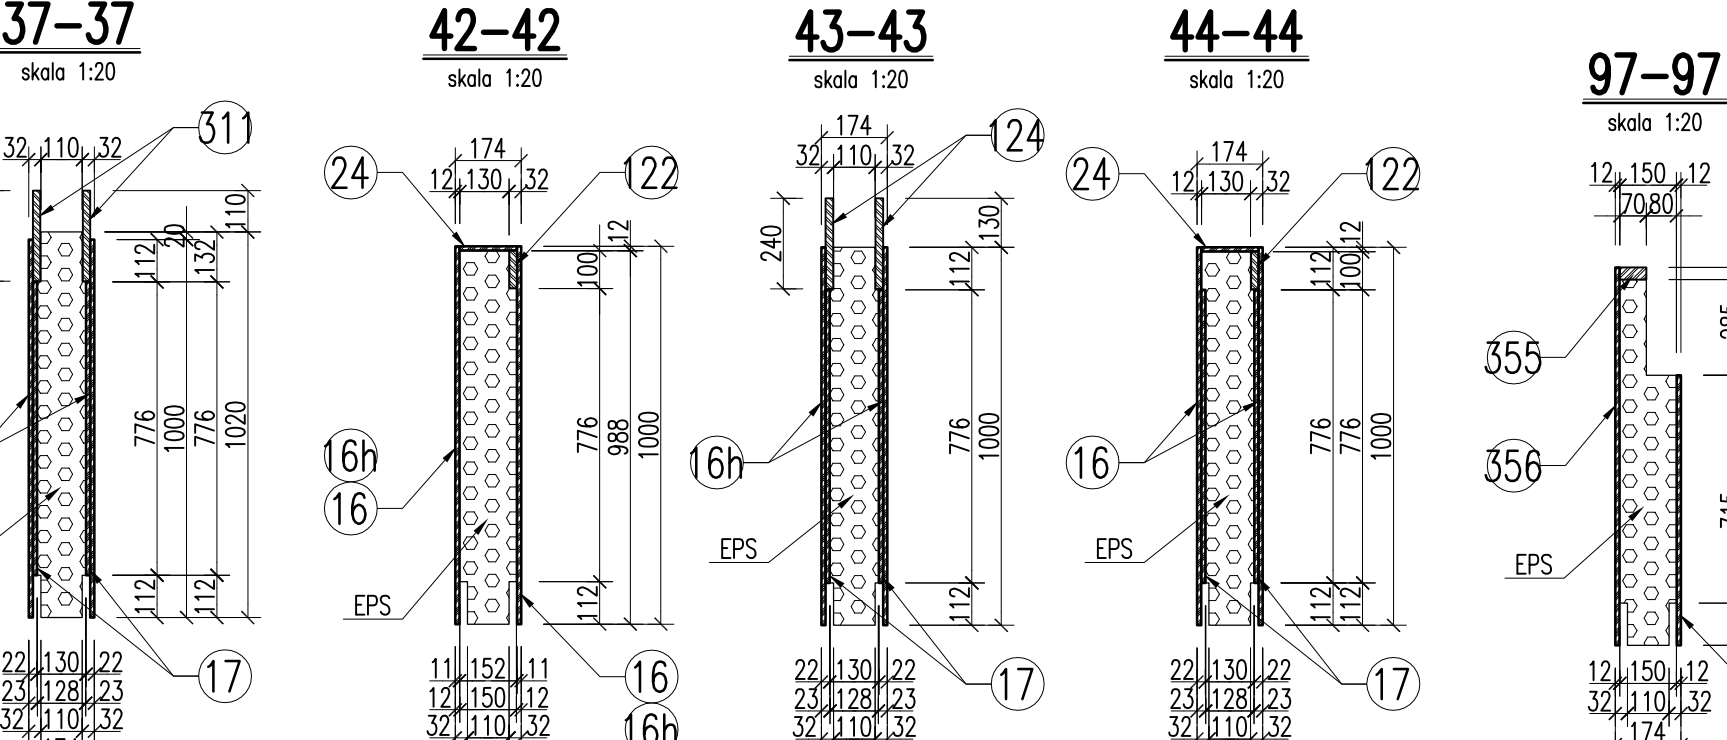
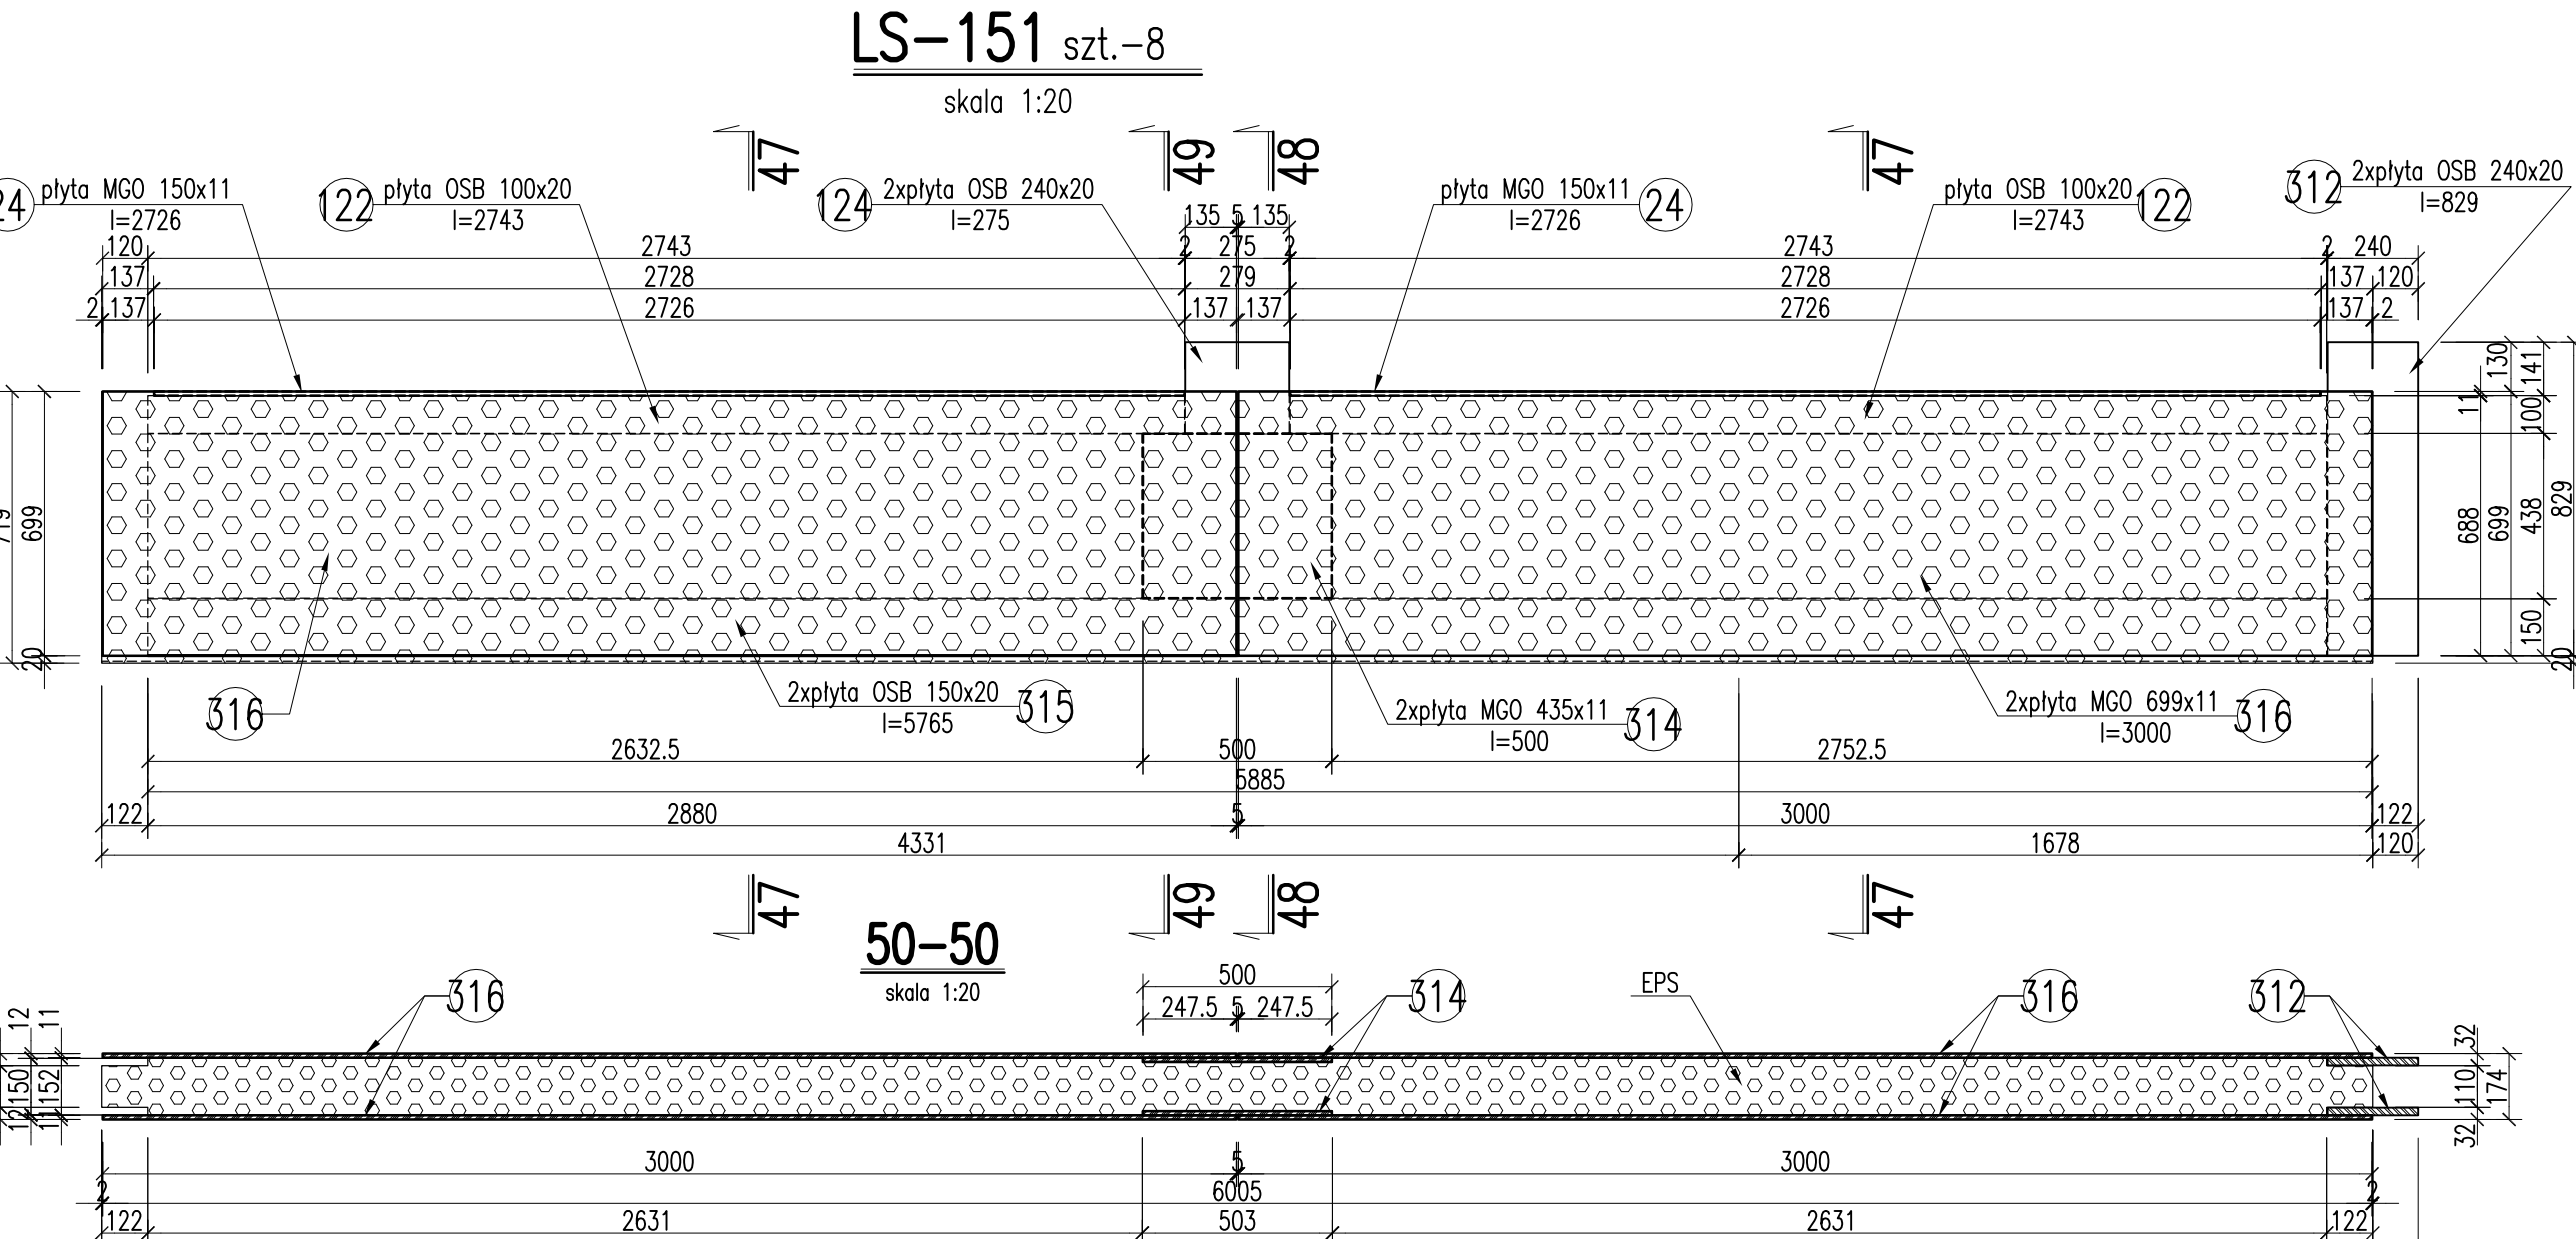
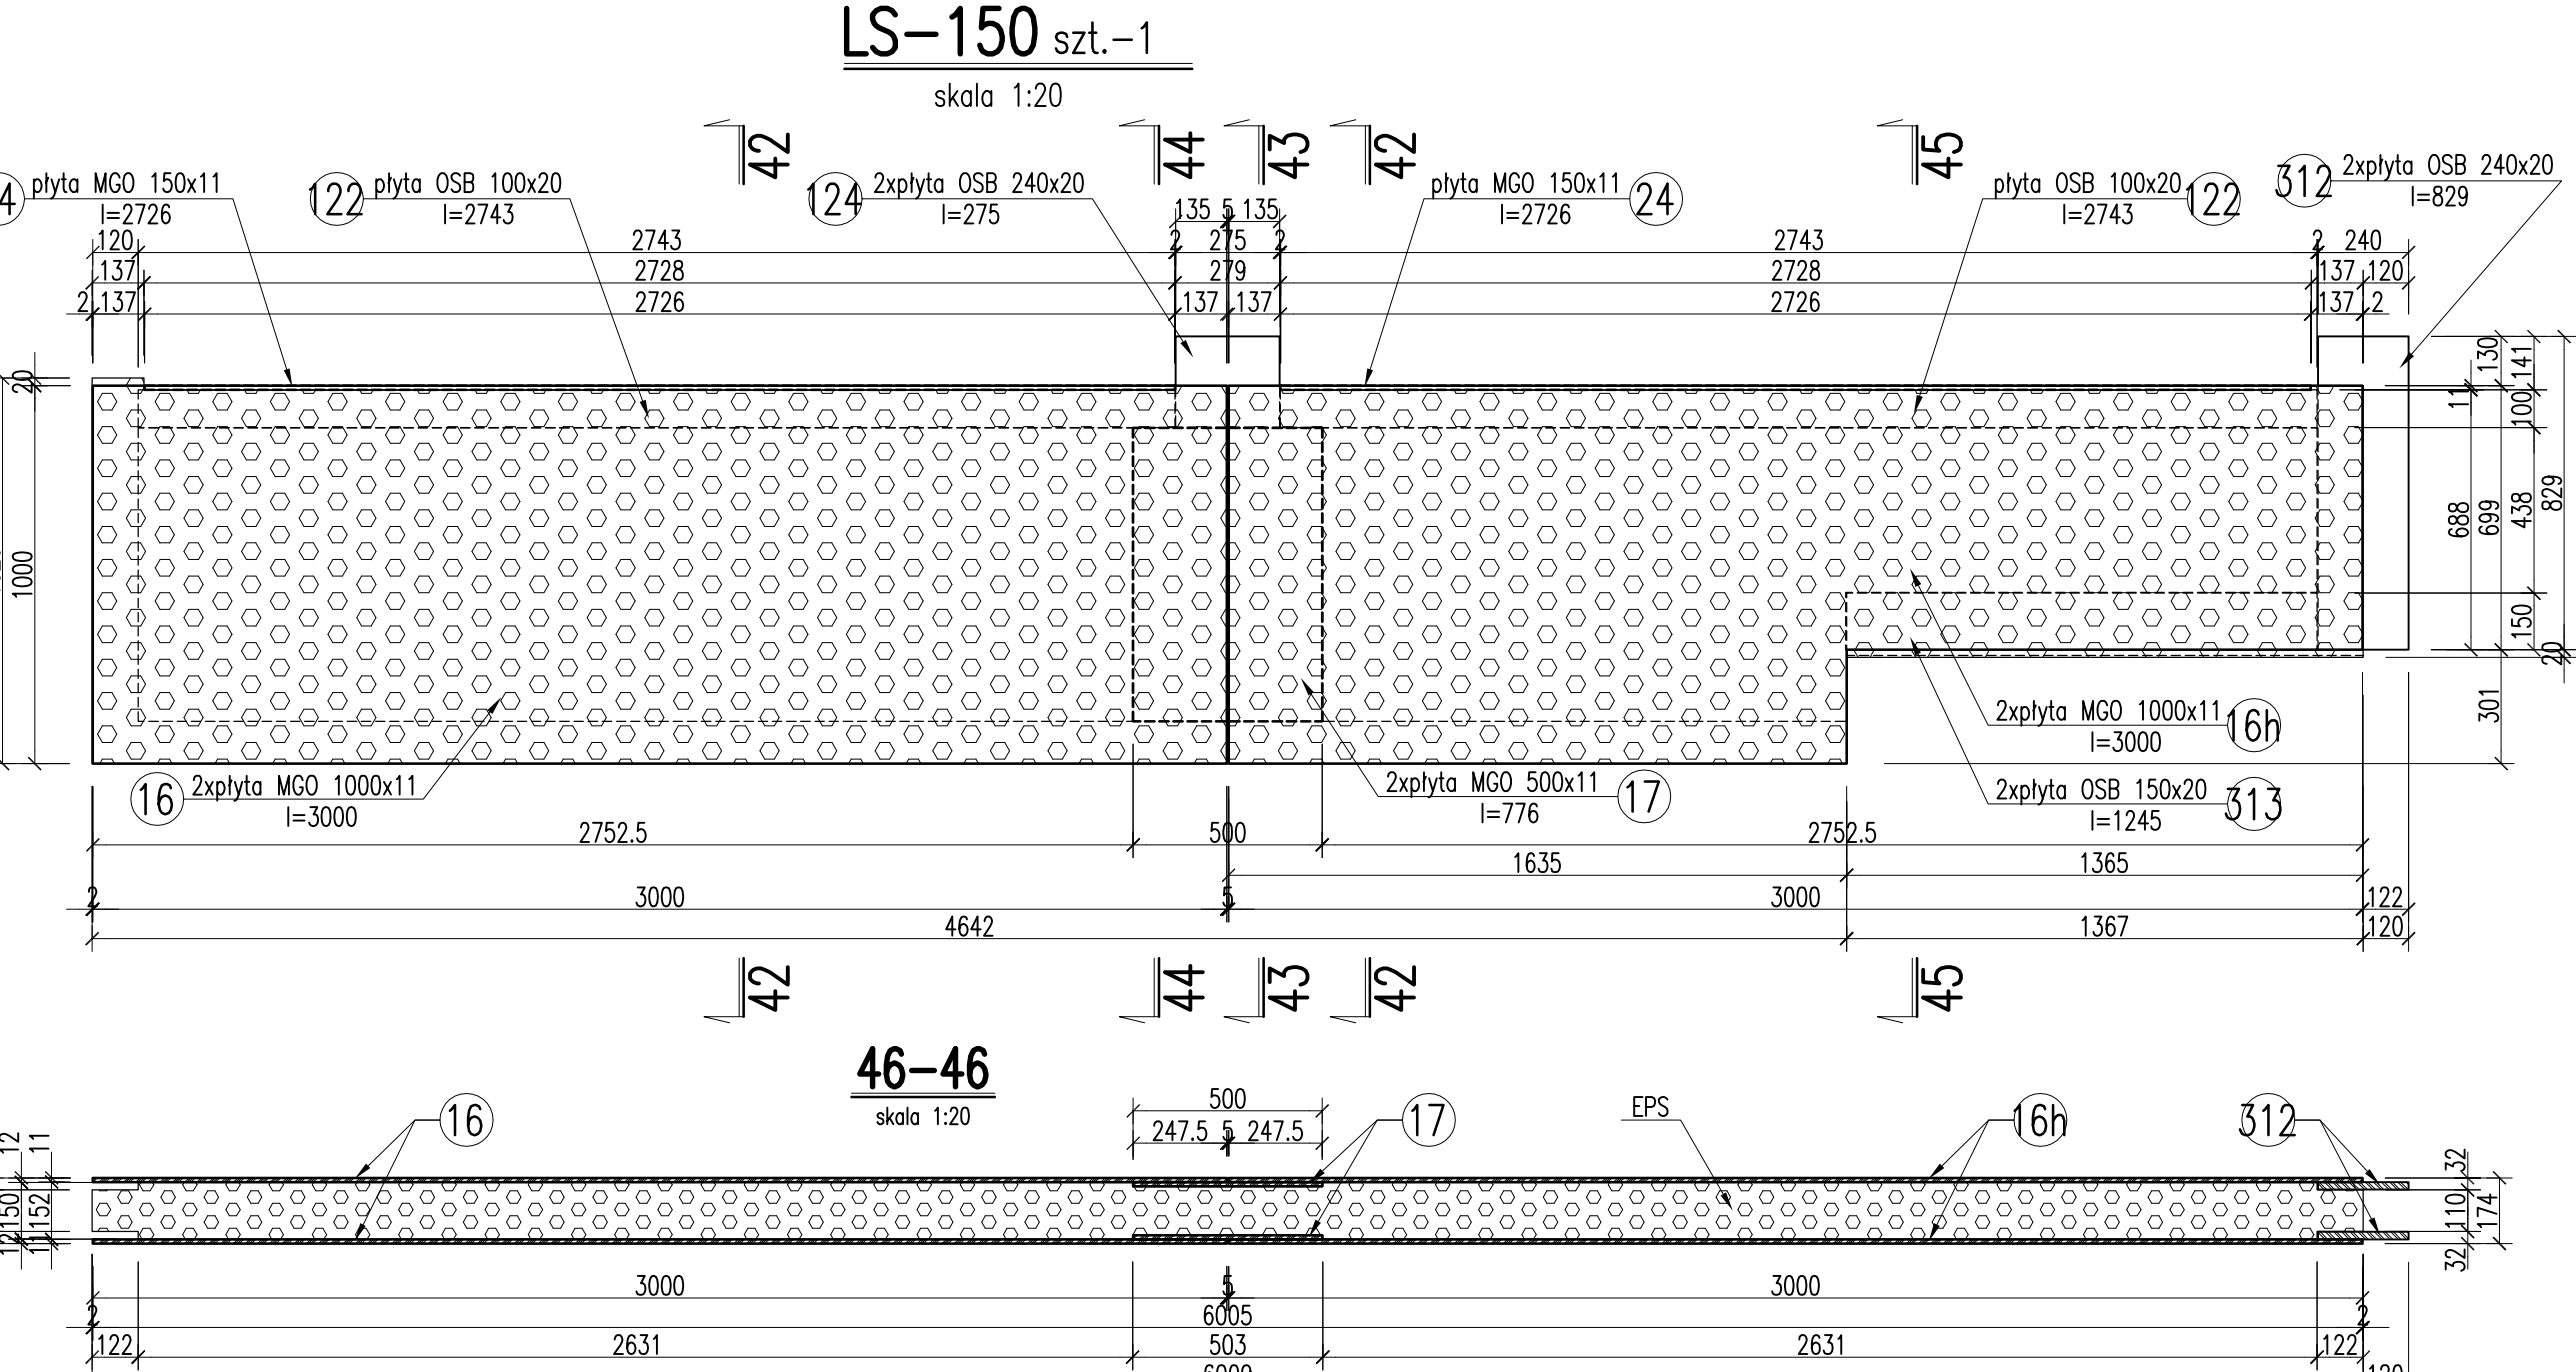
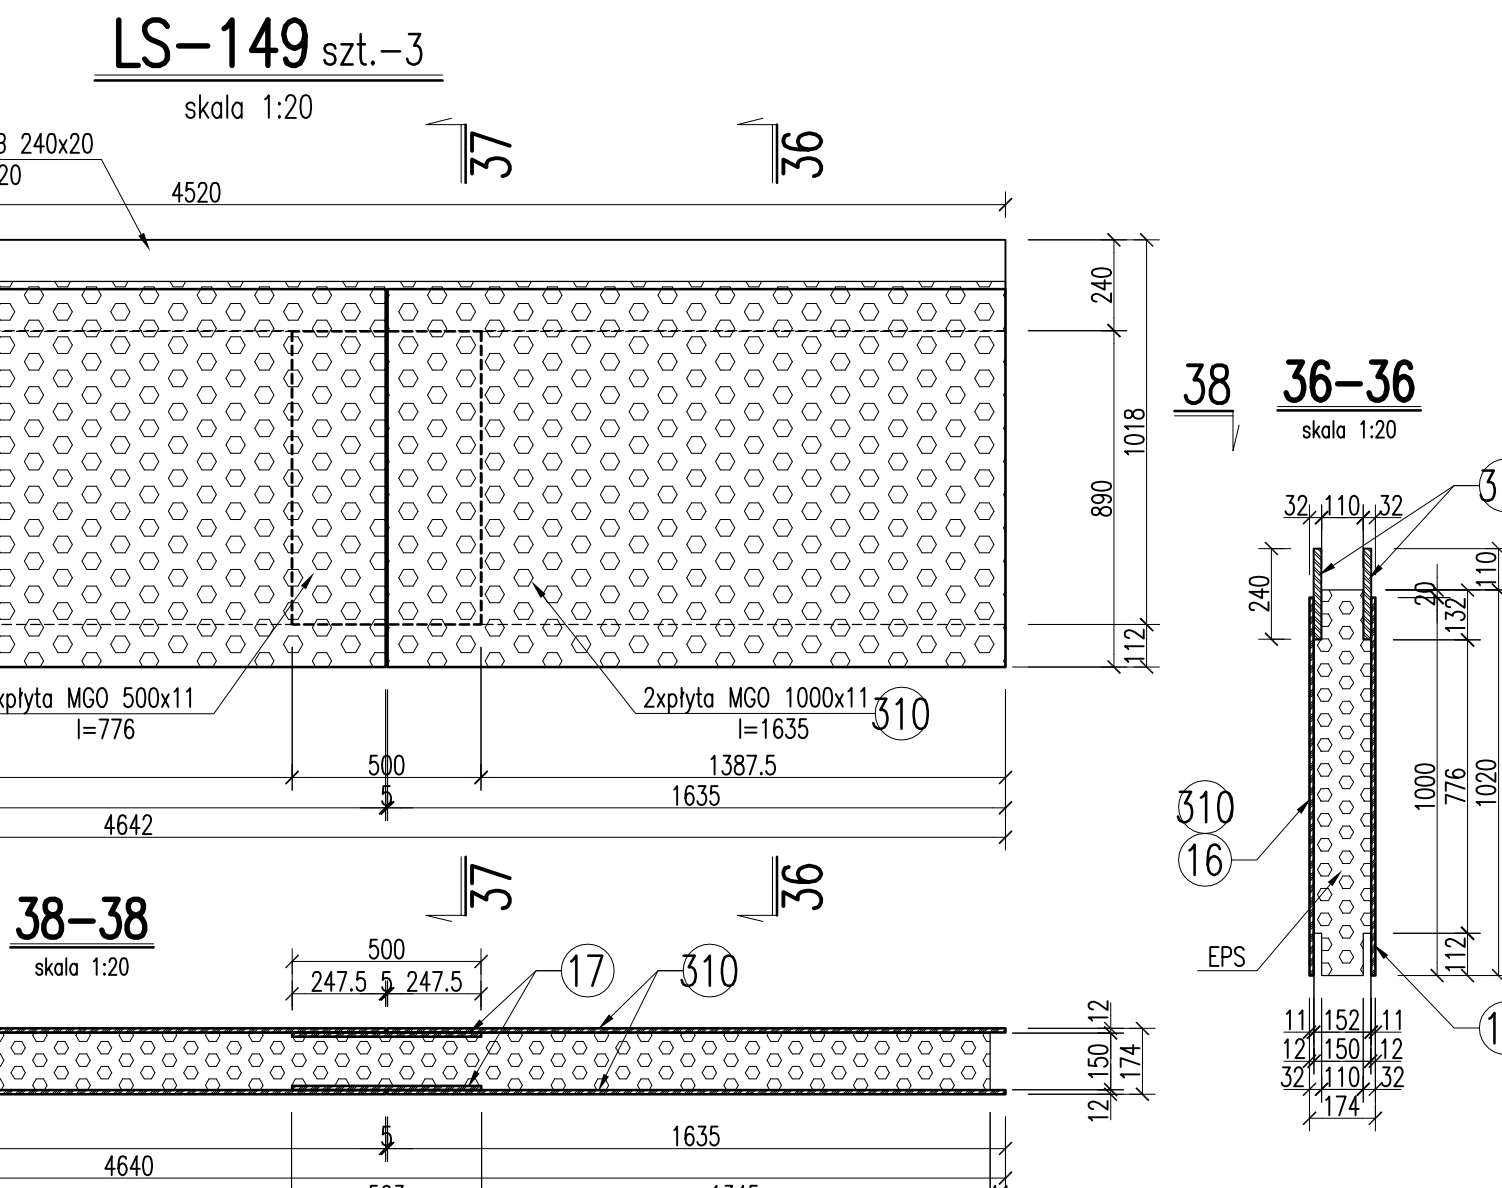
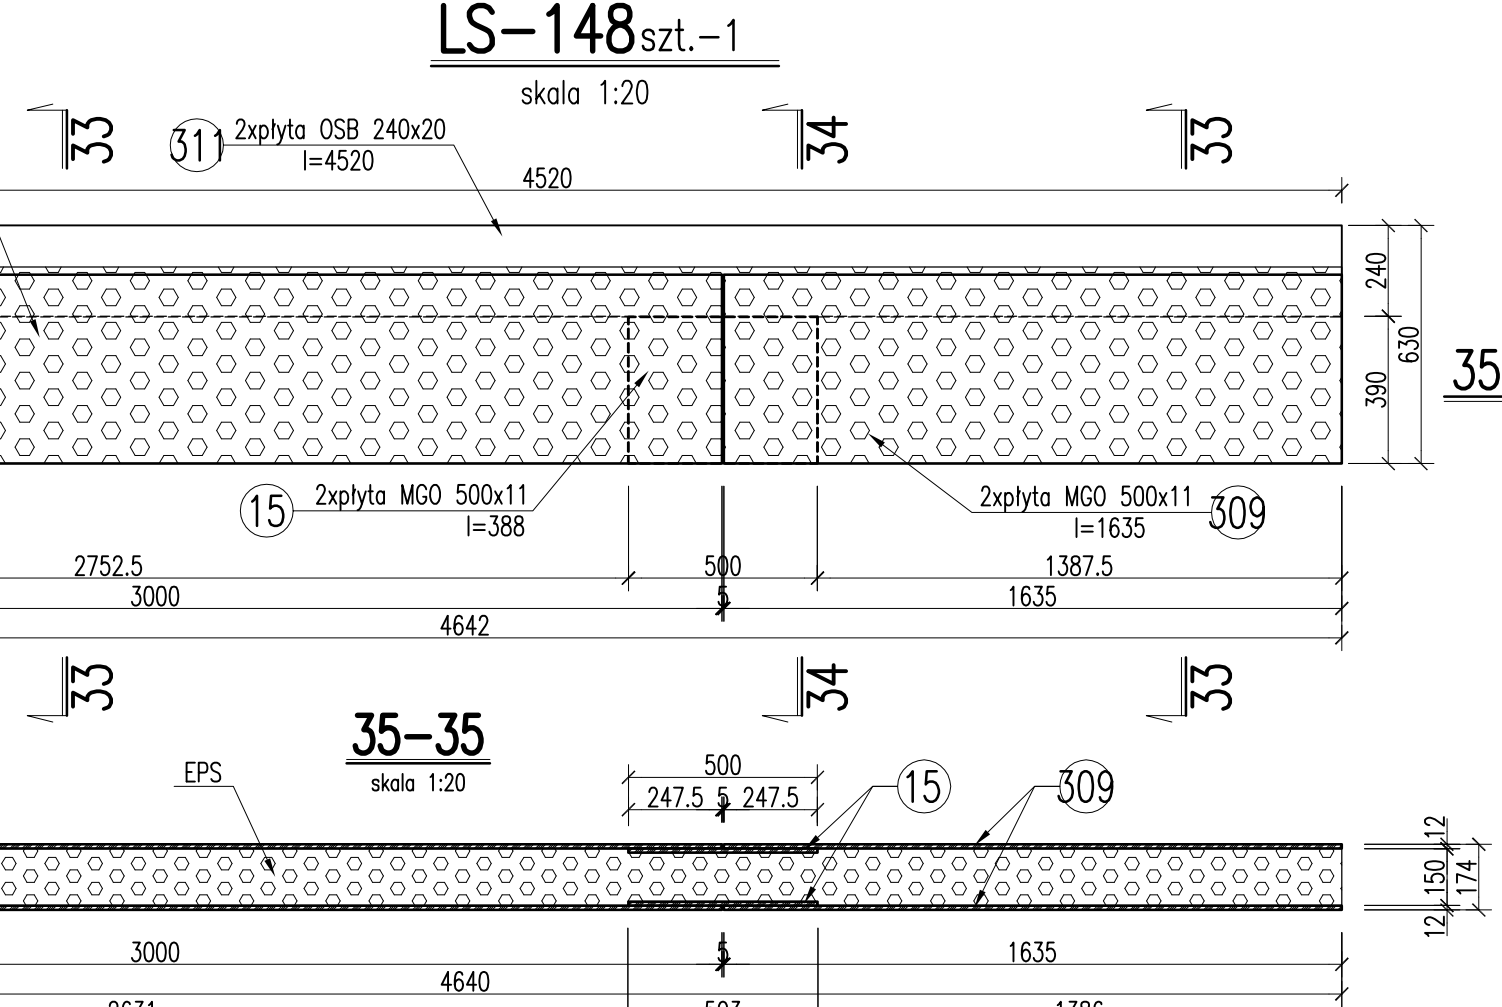
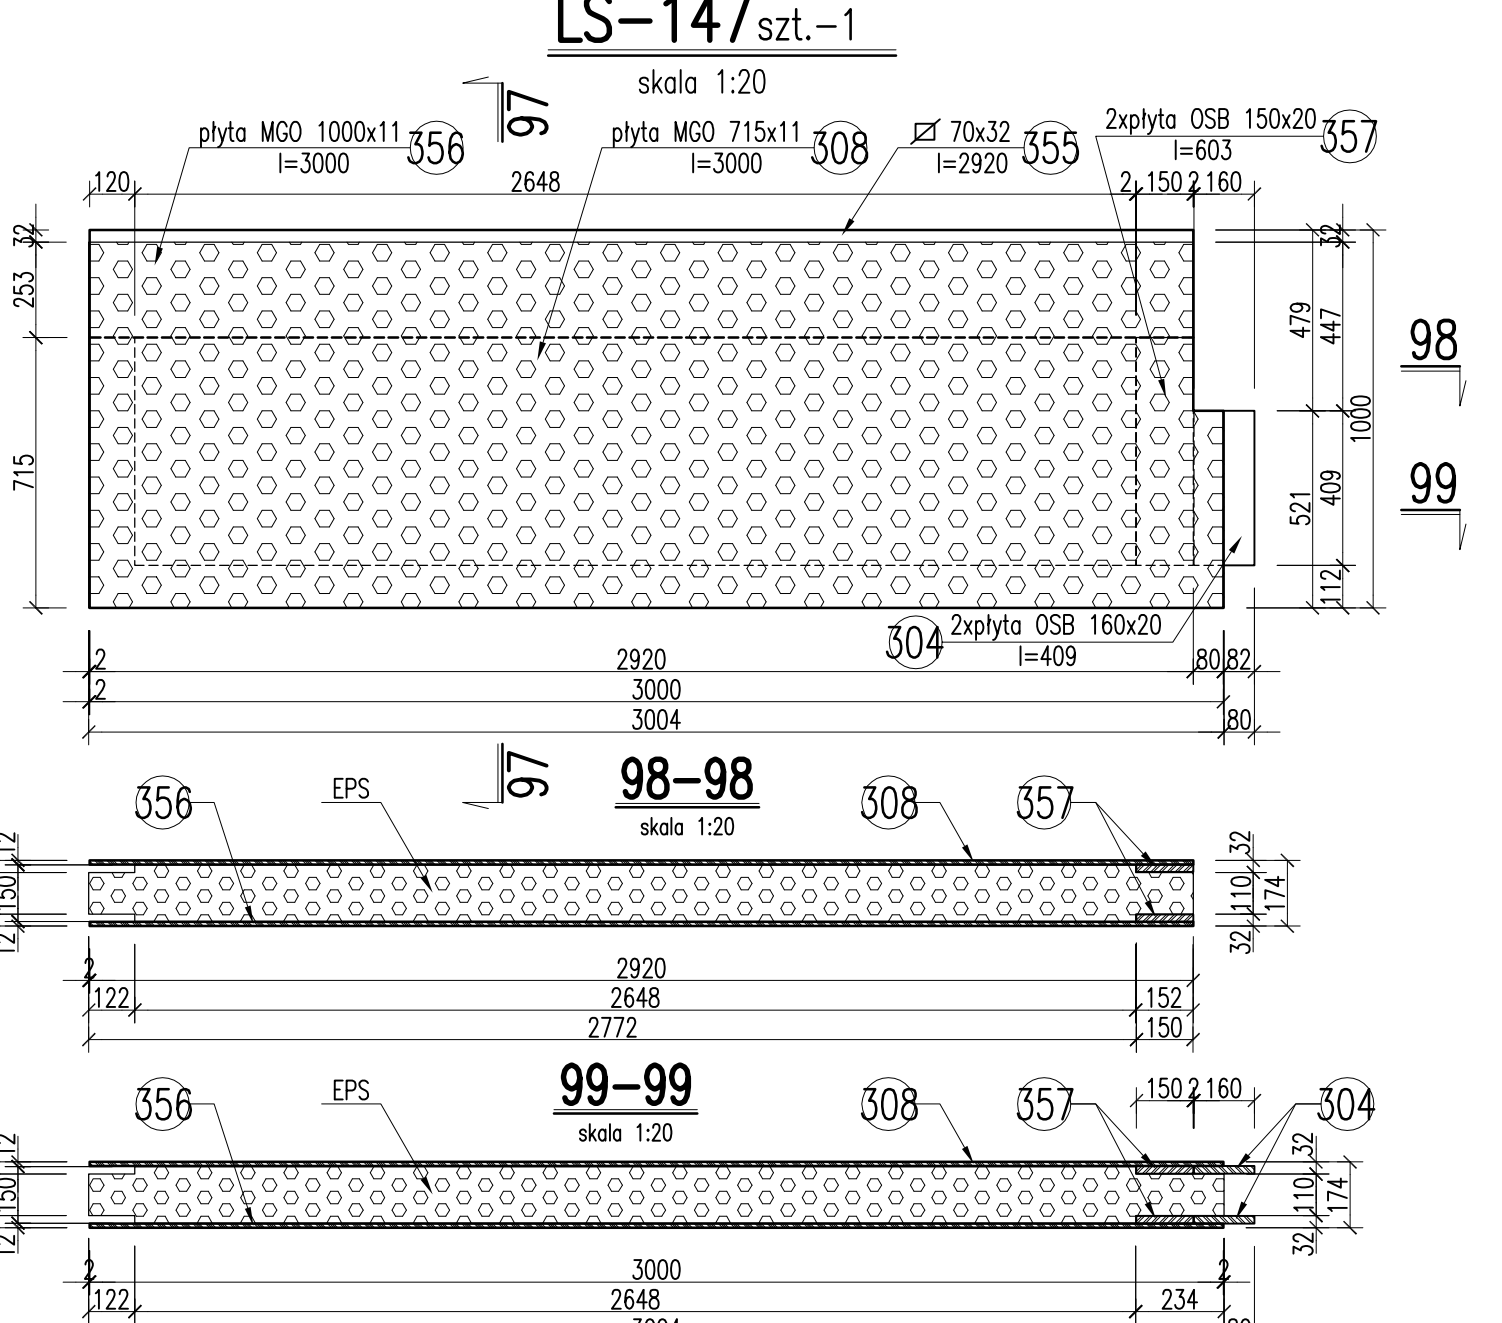
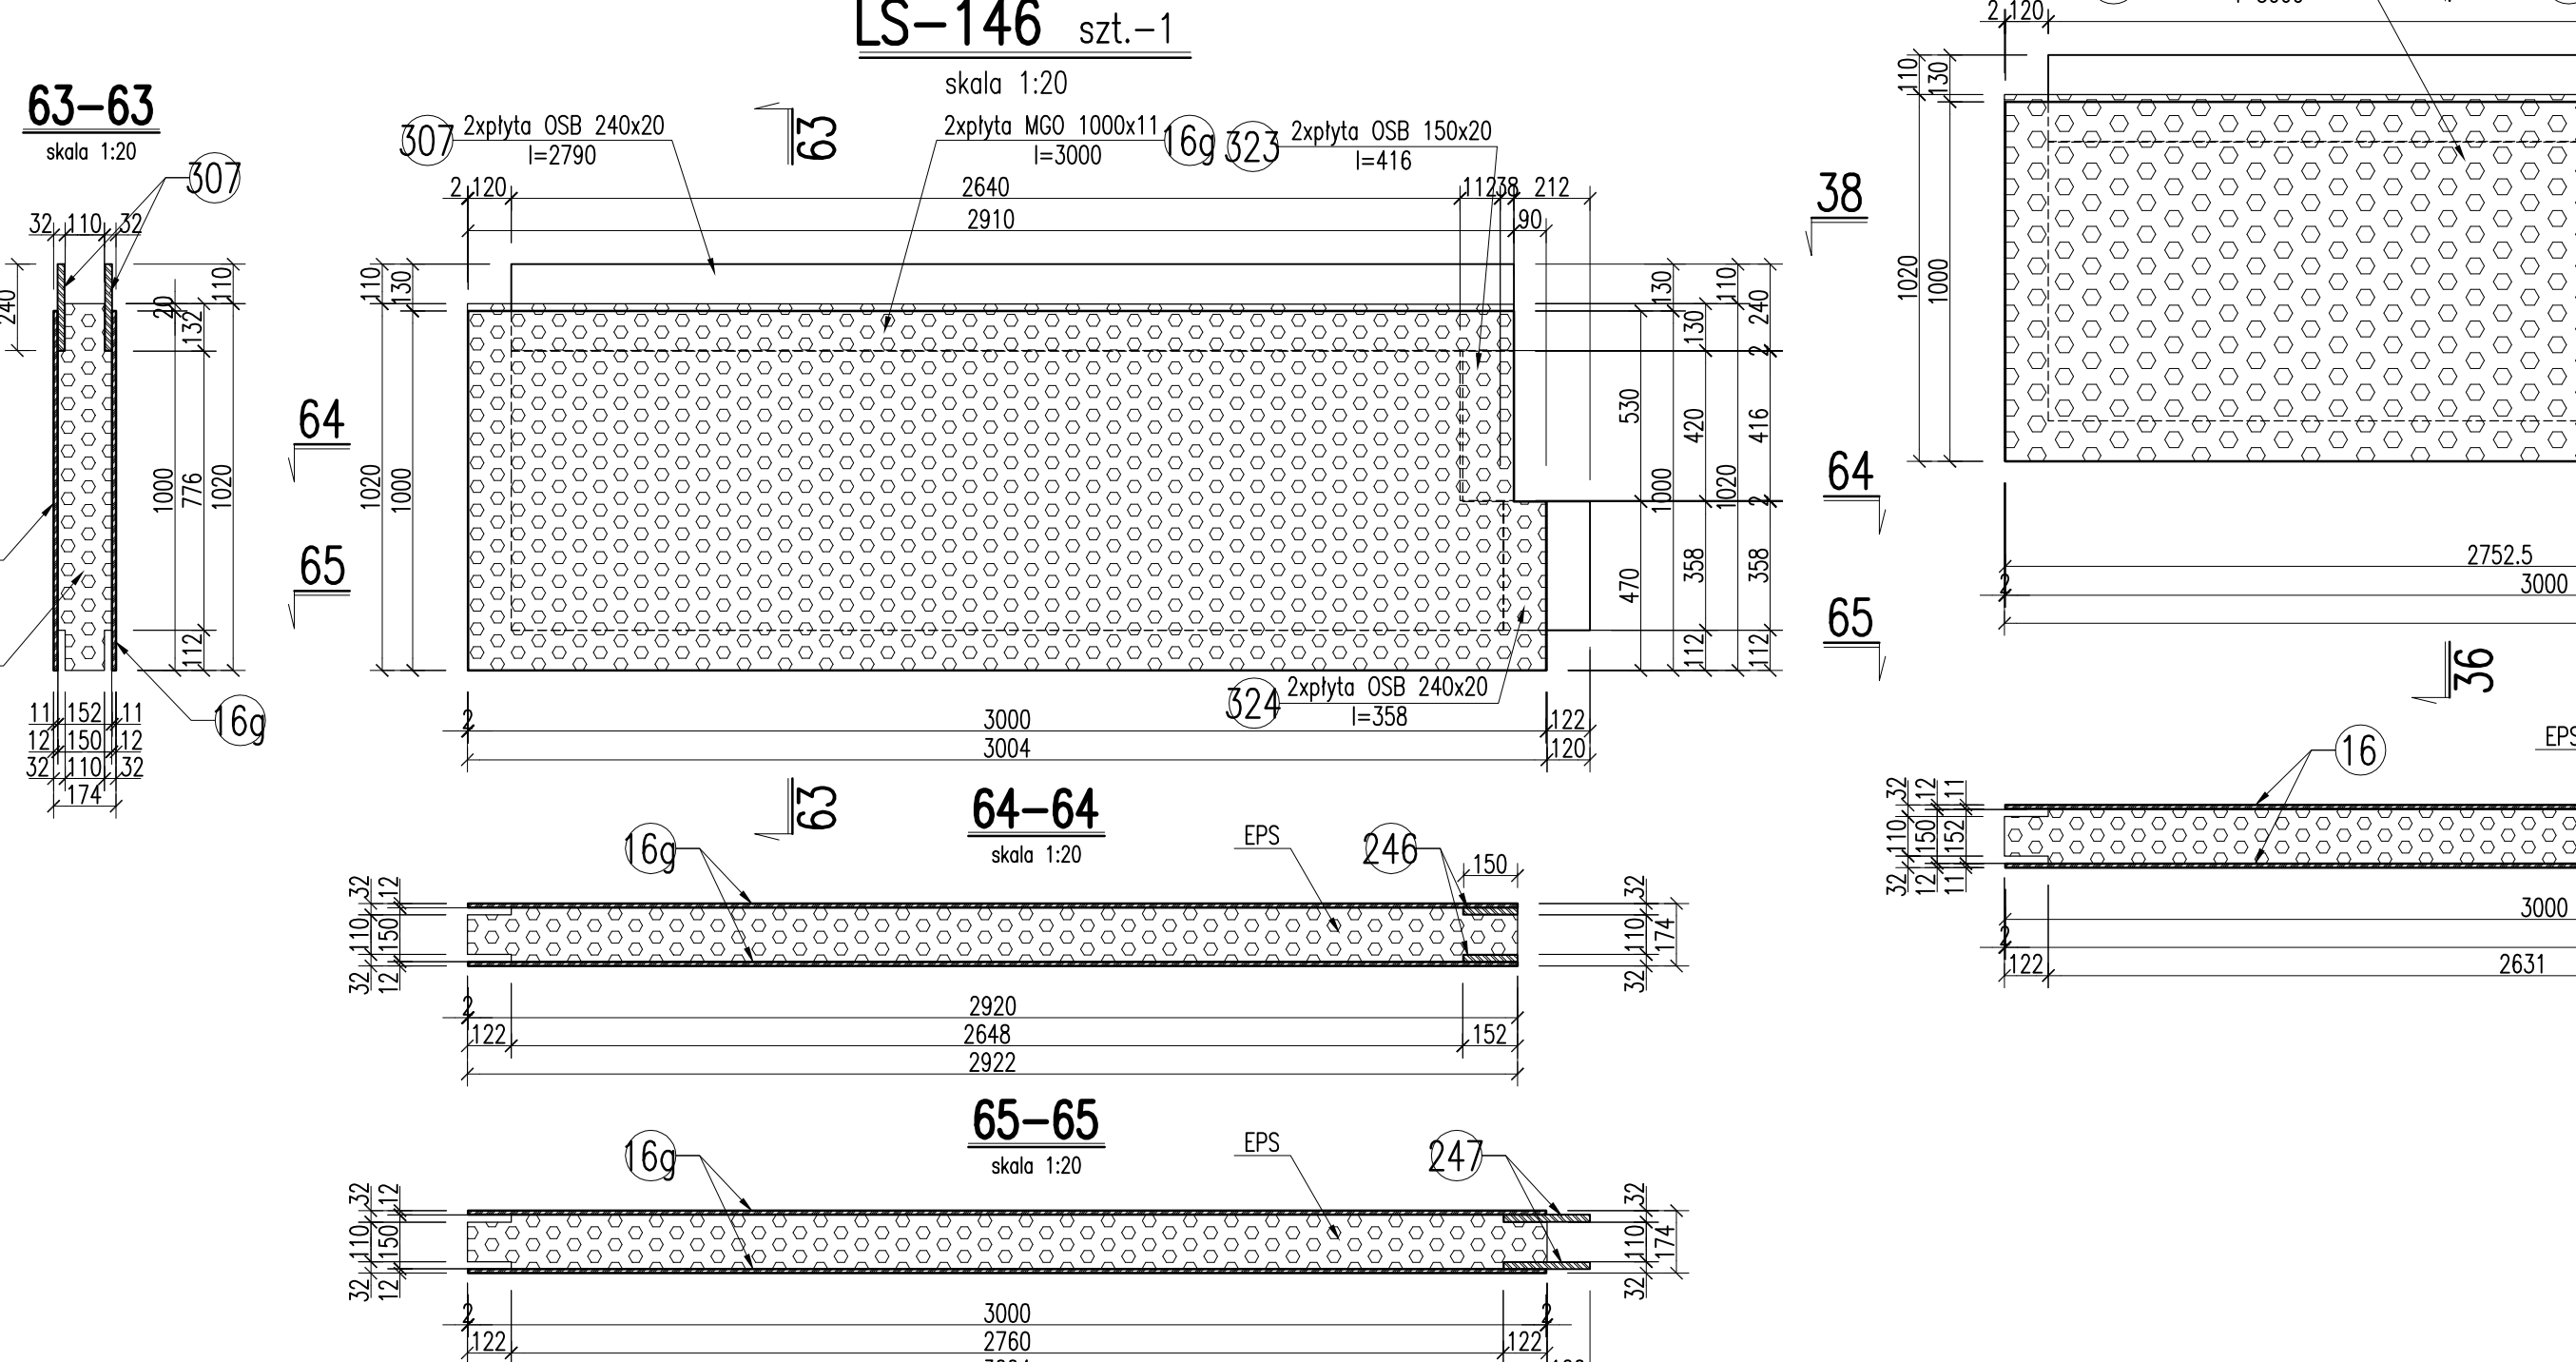
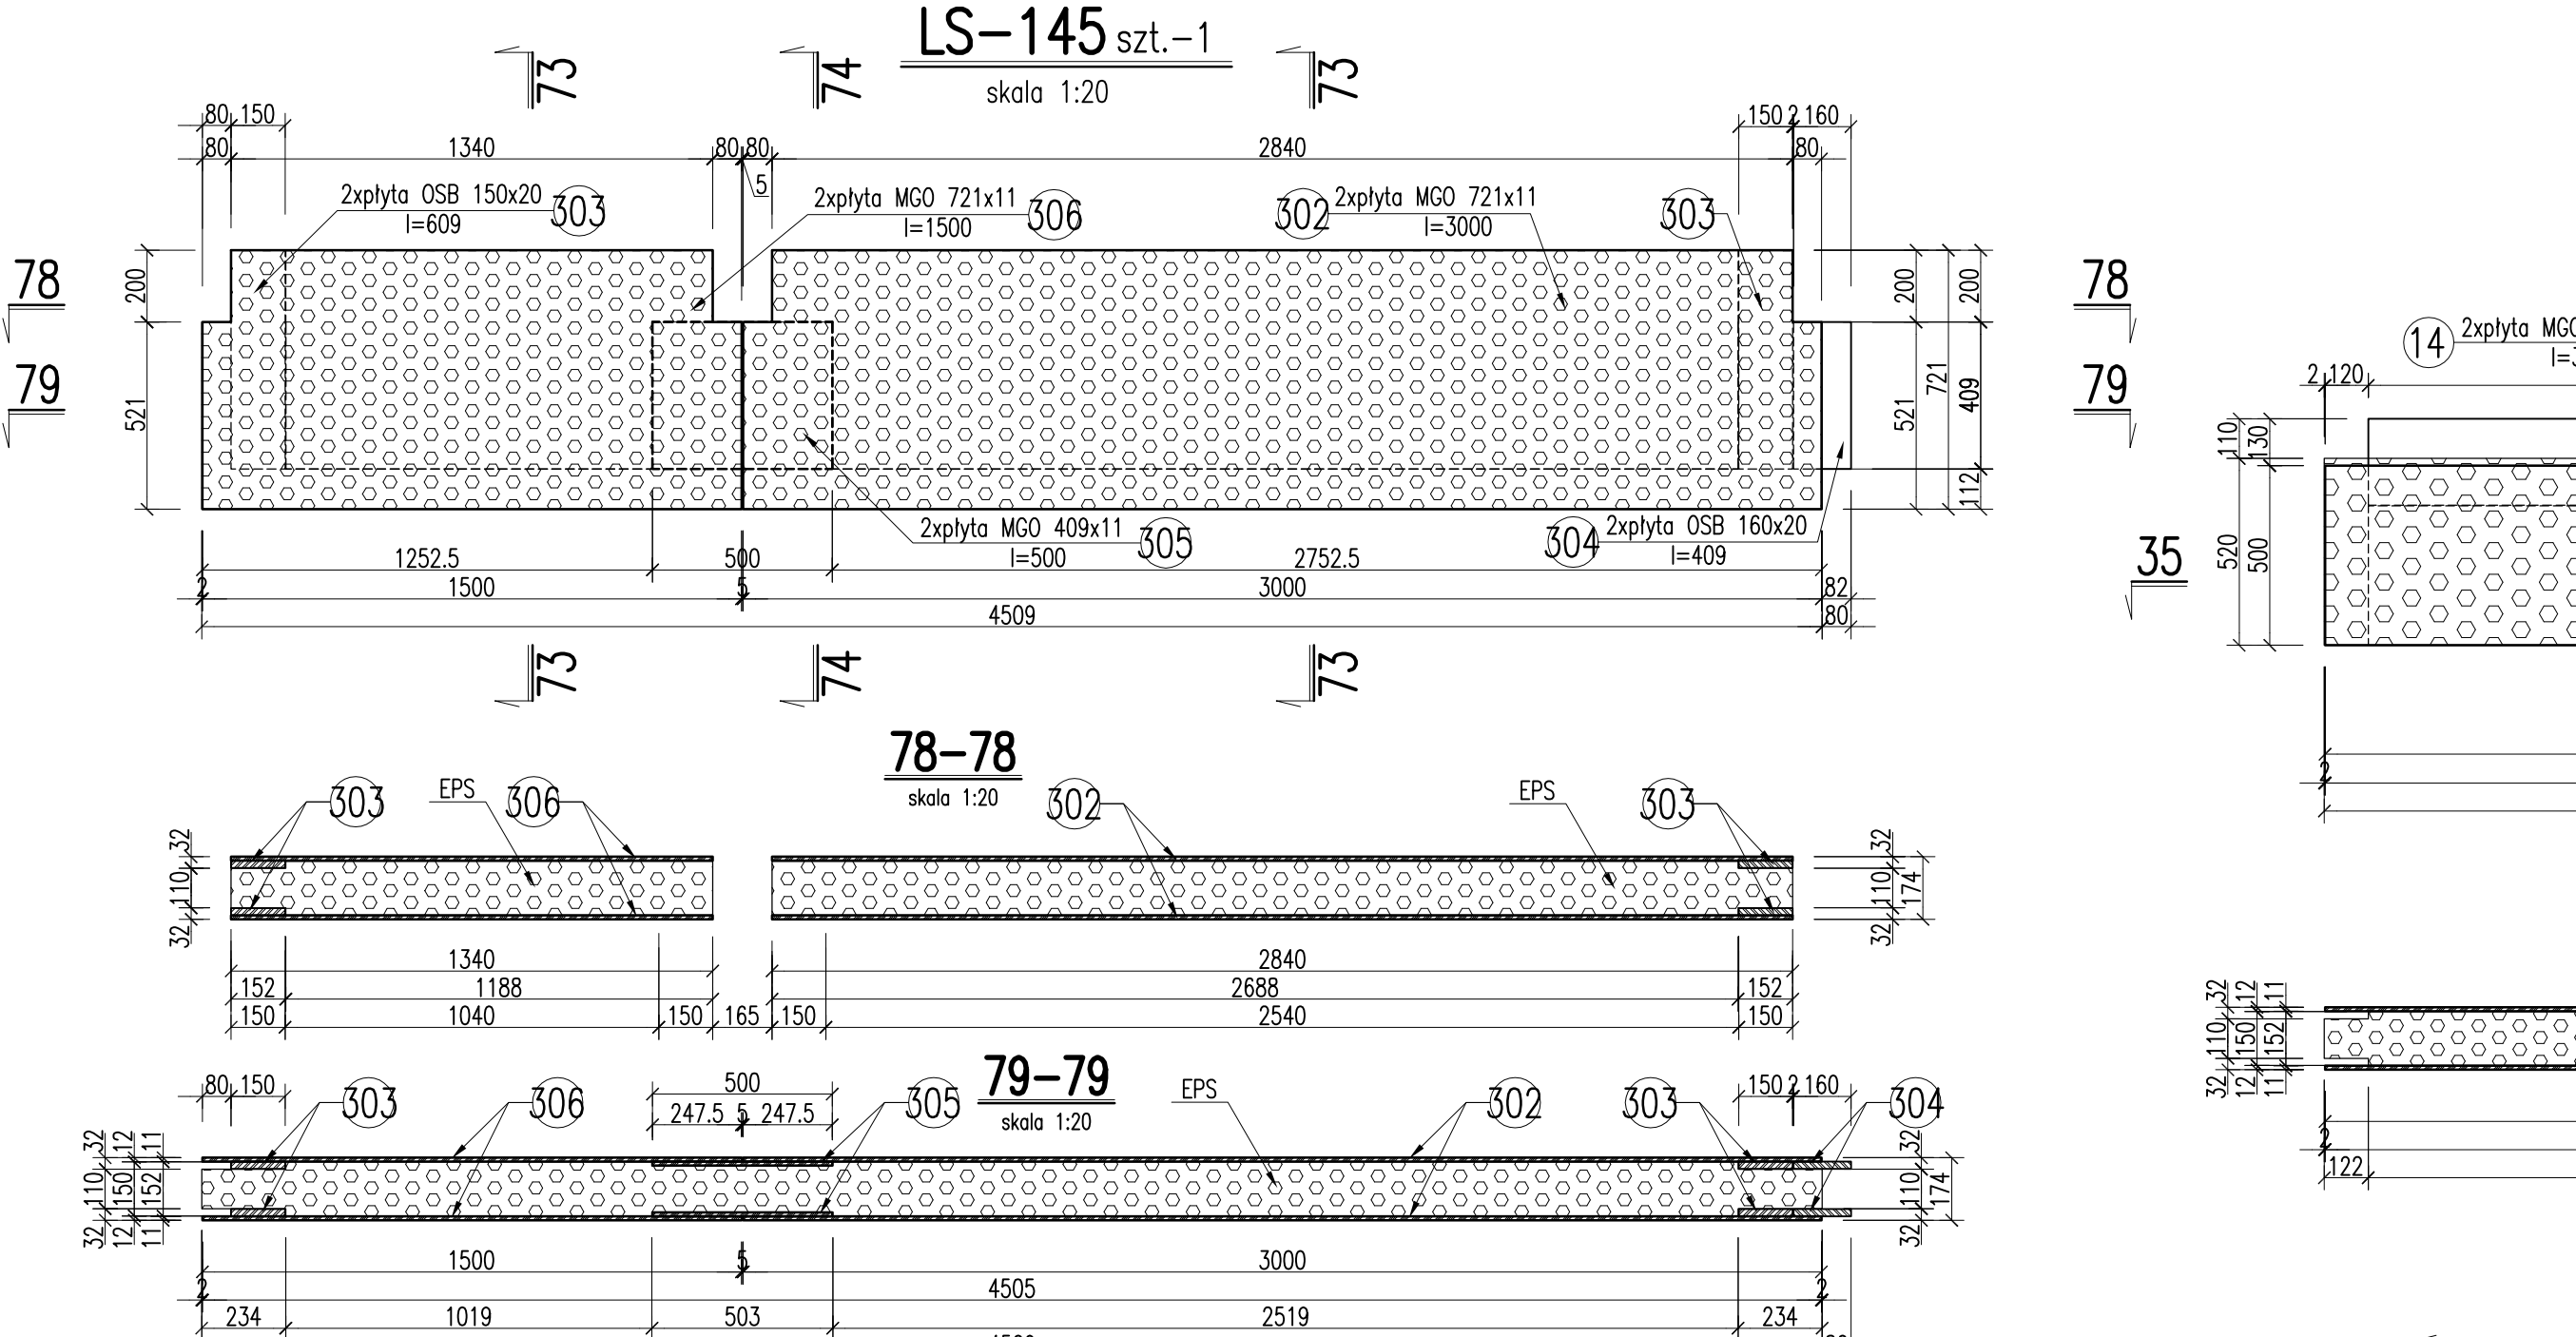


PANELE ŚCIENNE LS-TECH – LS-144÷151

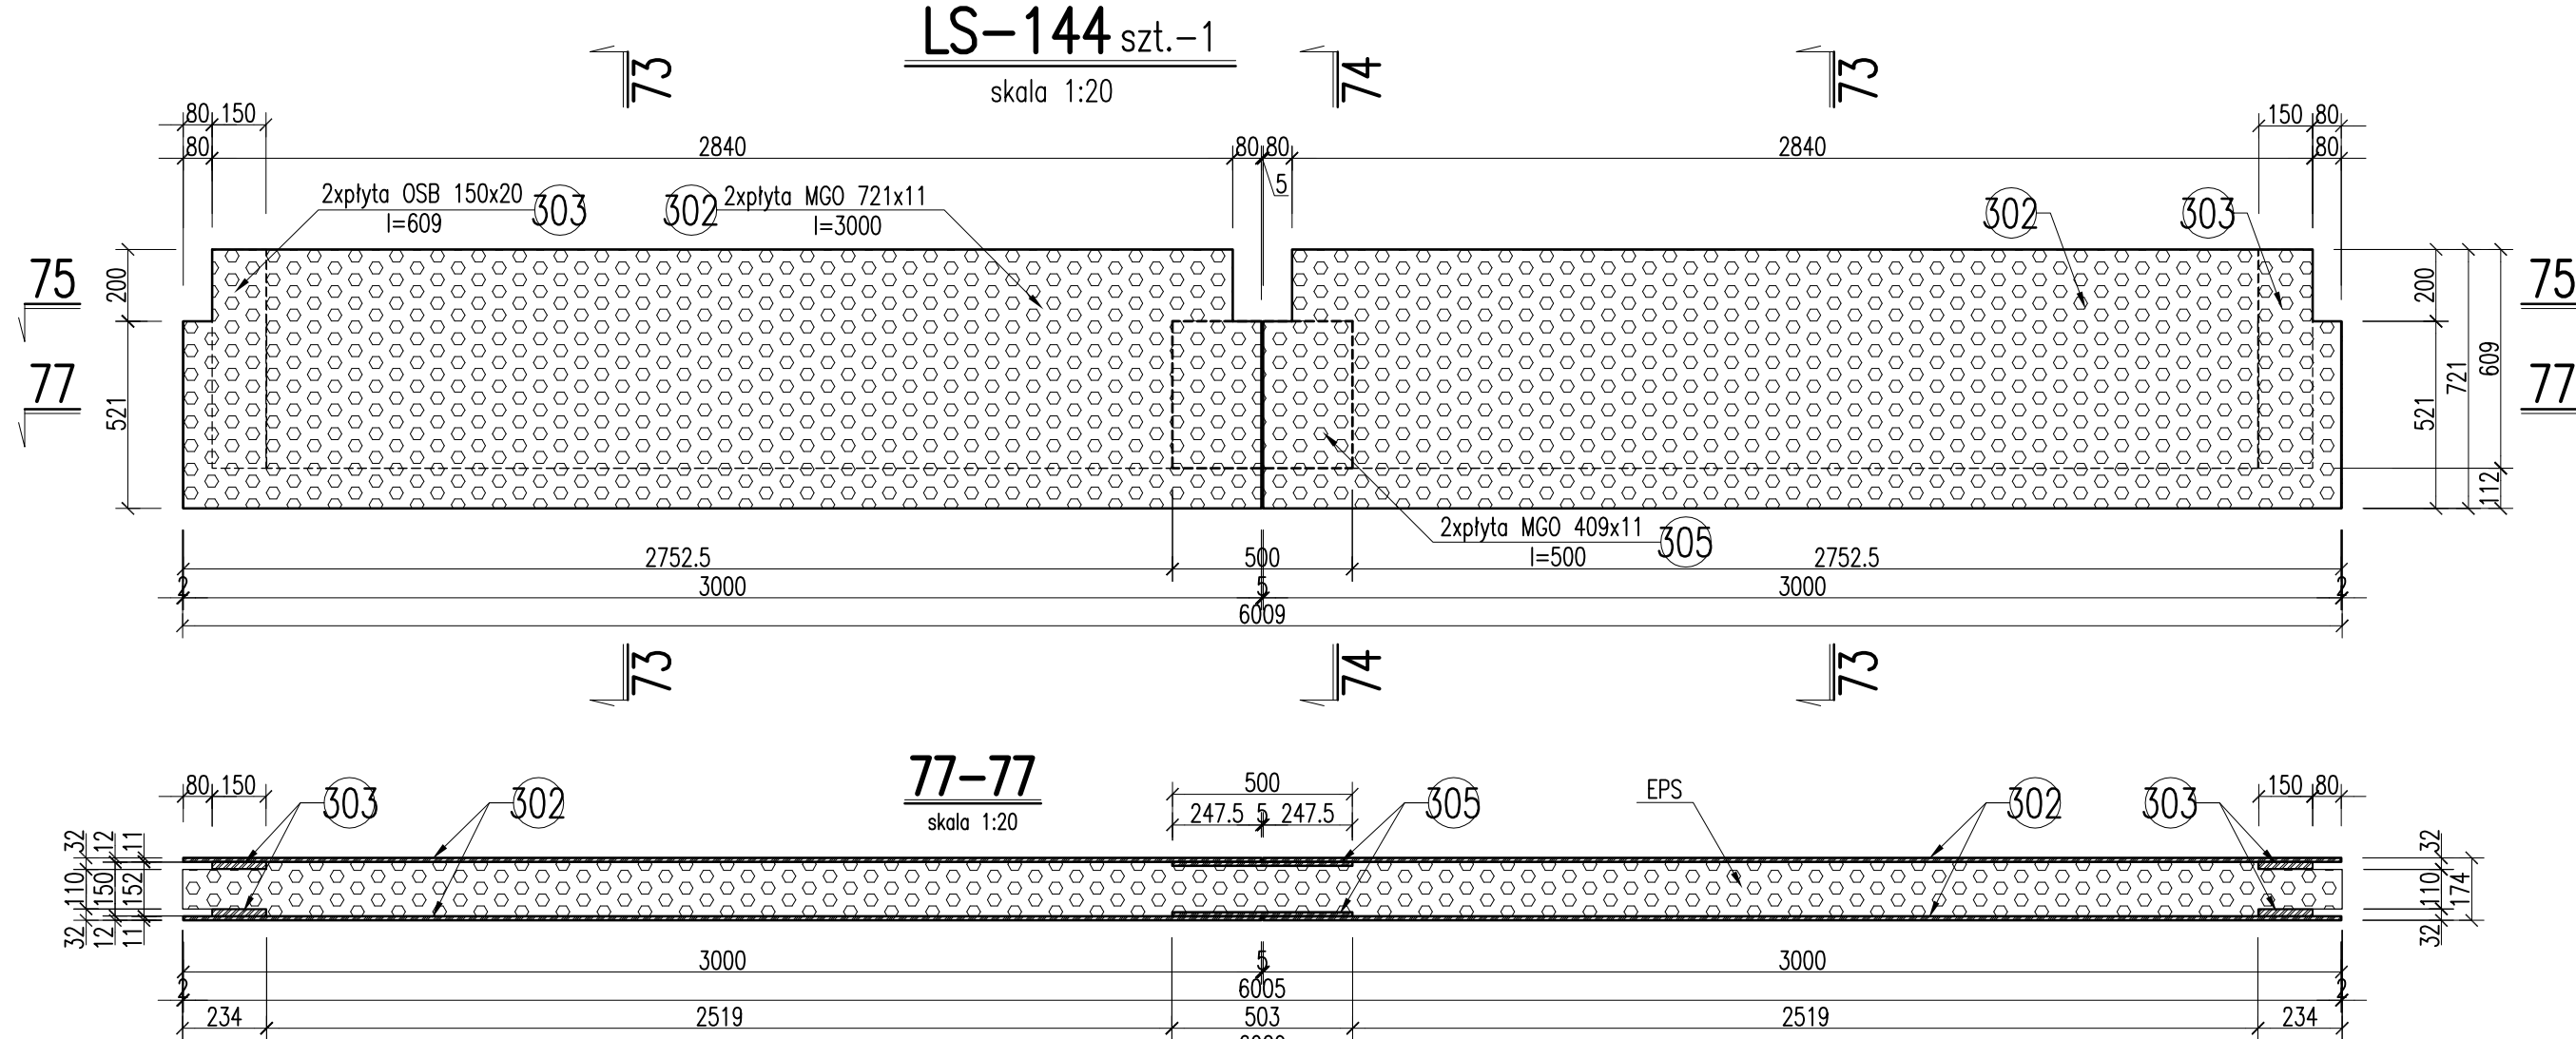

1. Prace prowadzić w/g wytycznych zawartych w opisie technicznym

 $+0.00 = 258.80\text{m n.p.m.}$

P.B.P. JUKON 31-543 Kraków ul. Fr. Nullo 8
tel/fax: 12 446-42-56 e-mail: jukonbiuro@interia.pl

OBIEKT :	HALA PRODUKCYJNA Z INFRASTRUKTURĄ TECHNICZNĄ WRAZ Z UKŁADEM KOMUNIKACYJNYM
----------	---

Adres : działki nr 1933/34, 2481/31, 2856/31, 2857/31, część działki 2474/31 obr. Studzience, położone w Studziencech przy ul. Jaskółek		Branża : Konstrukcja	Faza : Projekt Wykonawczy
---	--	-------------------------	------------------------------

PROJEKTANT :	mgr inż. Zbigniew Jaworski	nr upr. 75/81
--------------	----------------------------	---------------

SPRAWDZAJĄCY :	mgr inż. Maria Różycka	RP upr. 712/94	
----------------	------------------------	----------------	--

PANELE SCIENZE LS-TECH - LS-144+151