
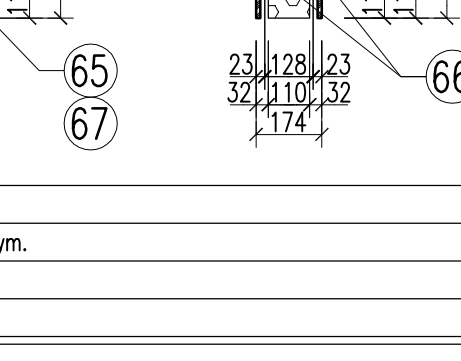
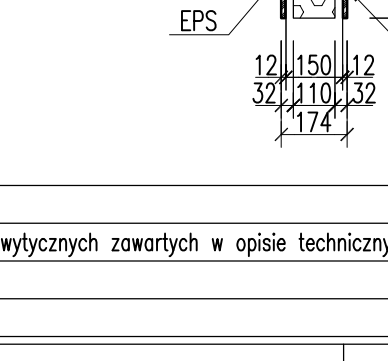
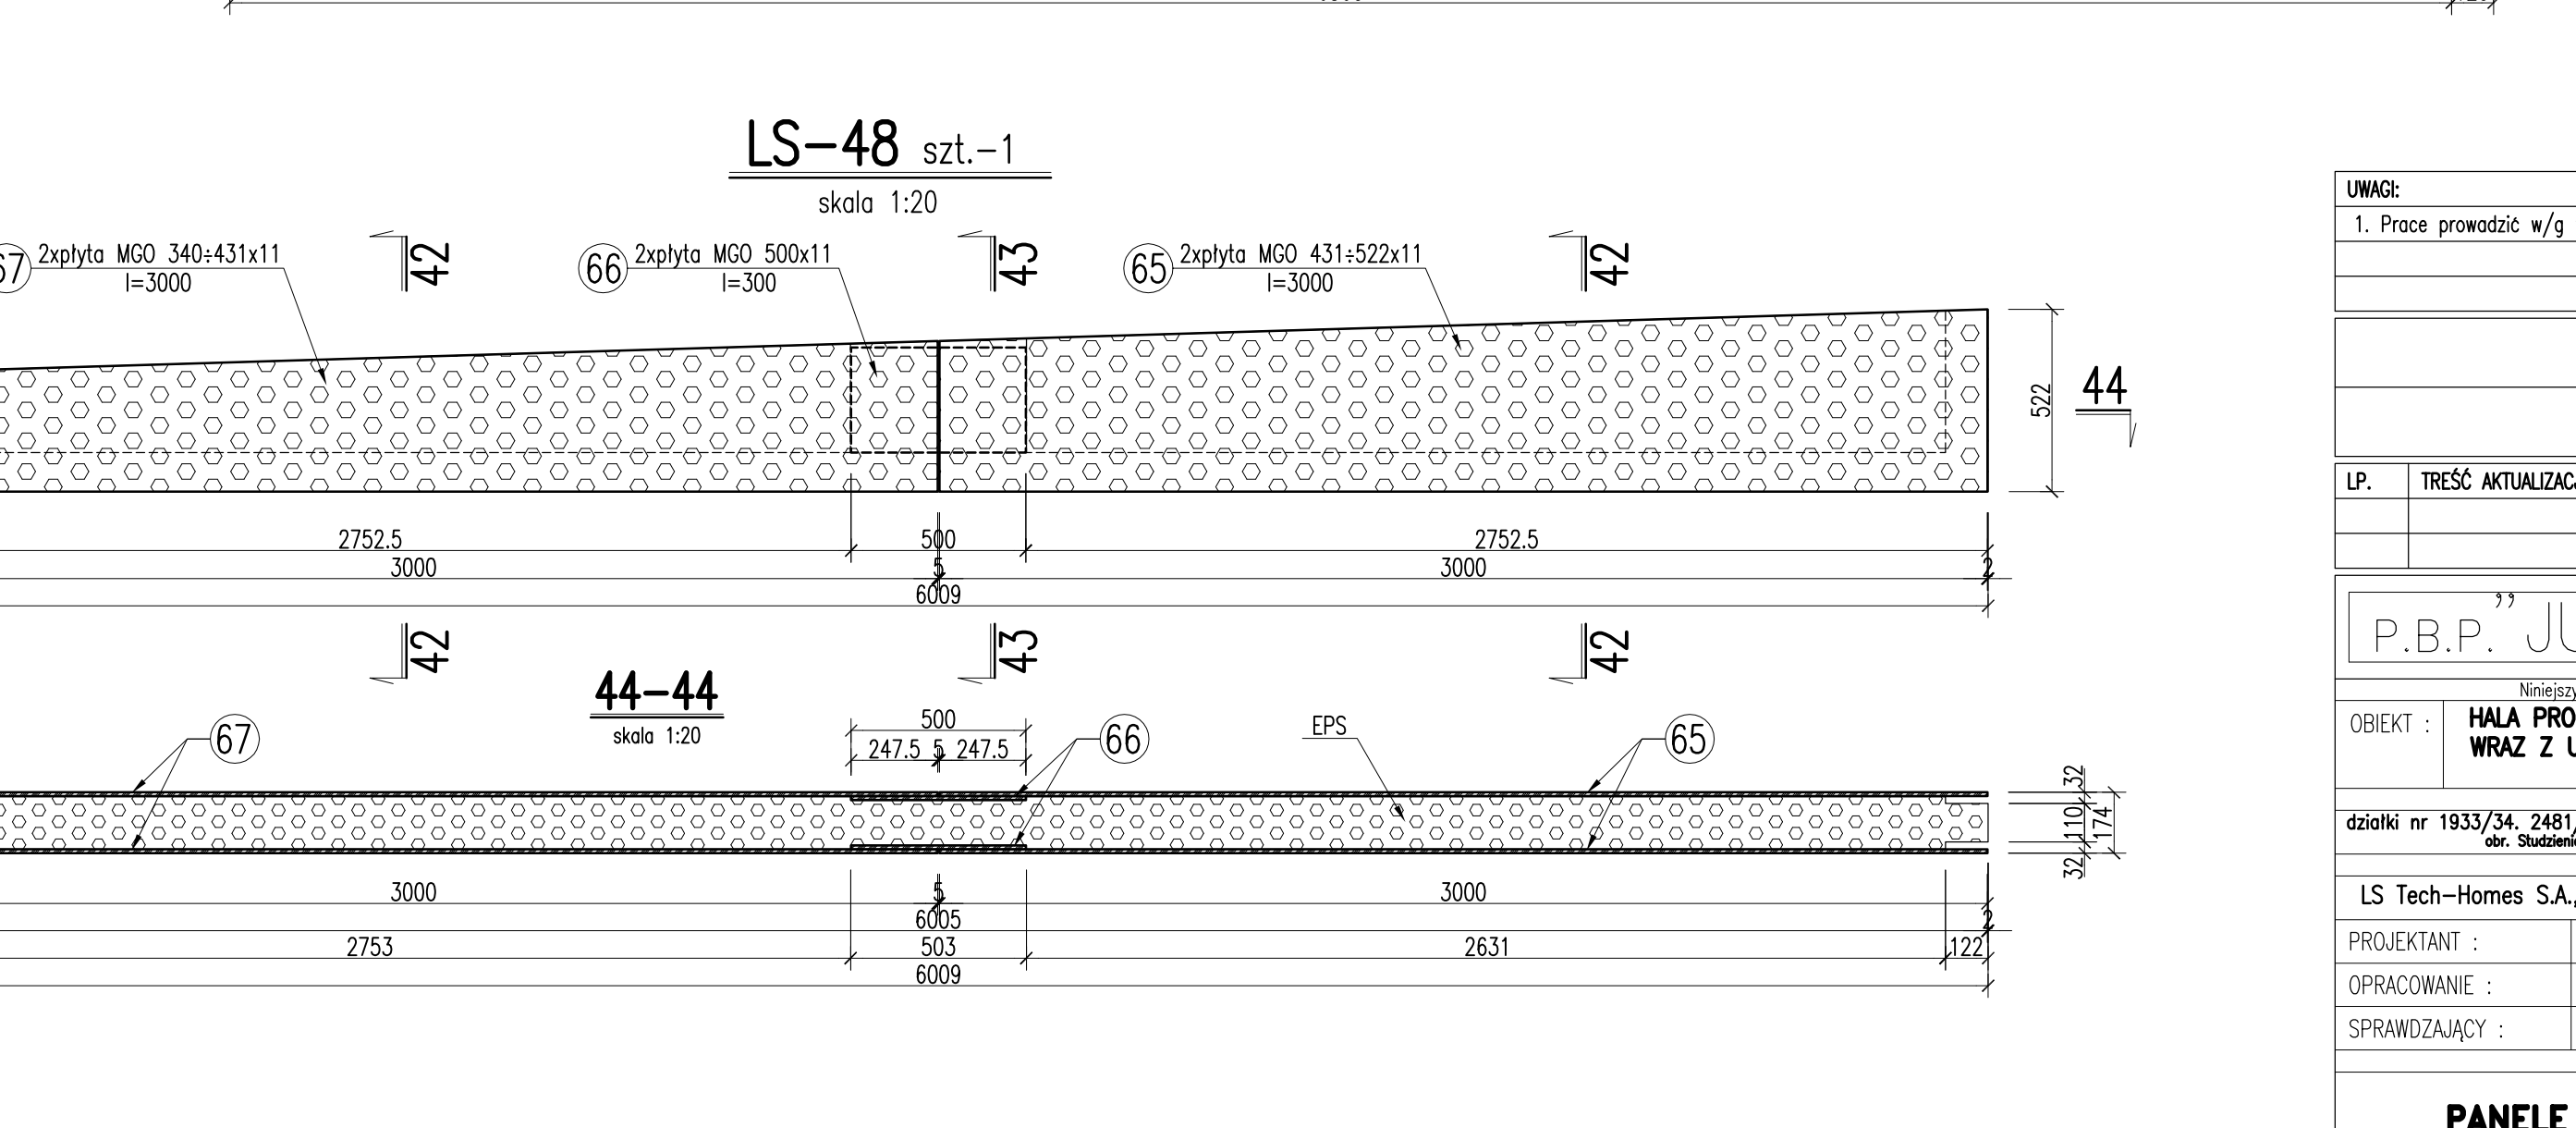
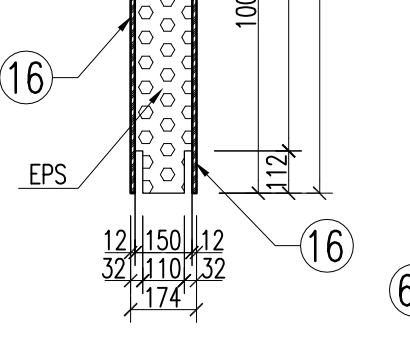
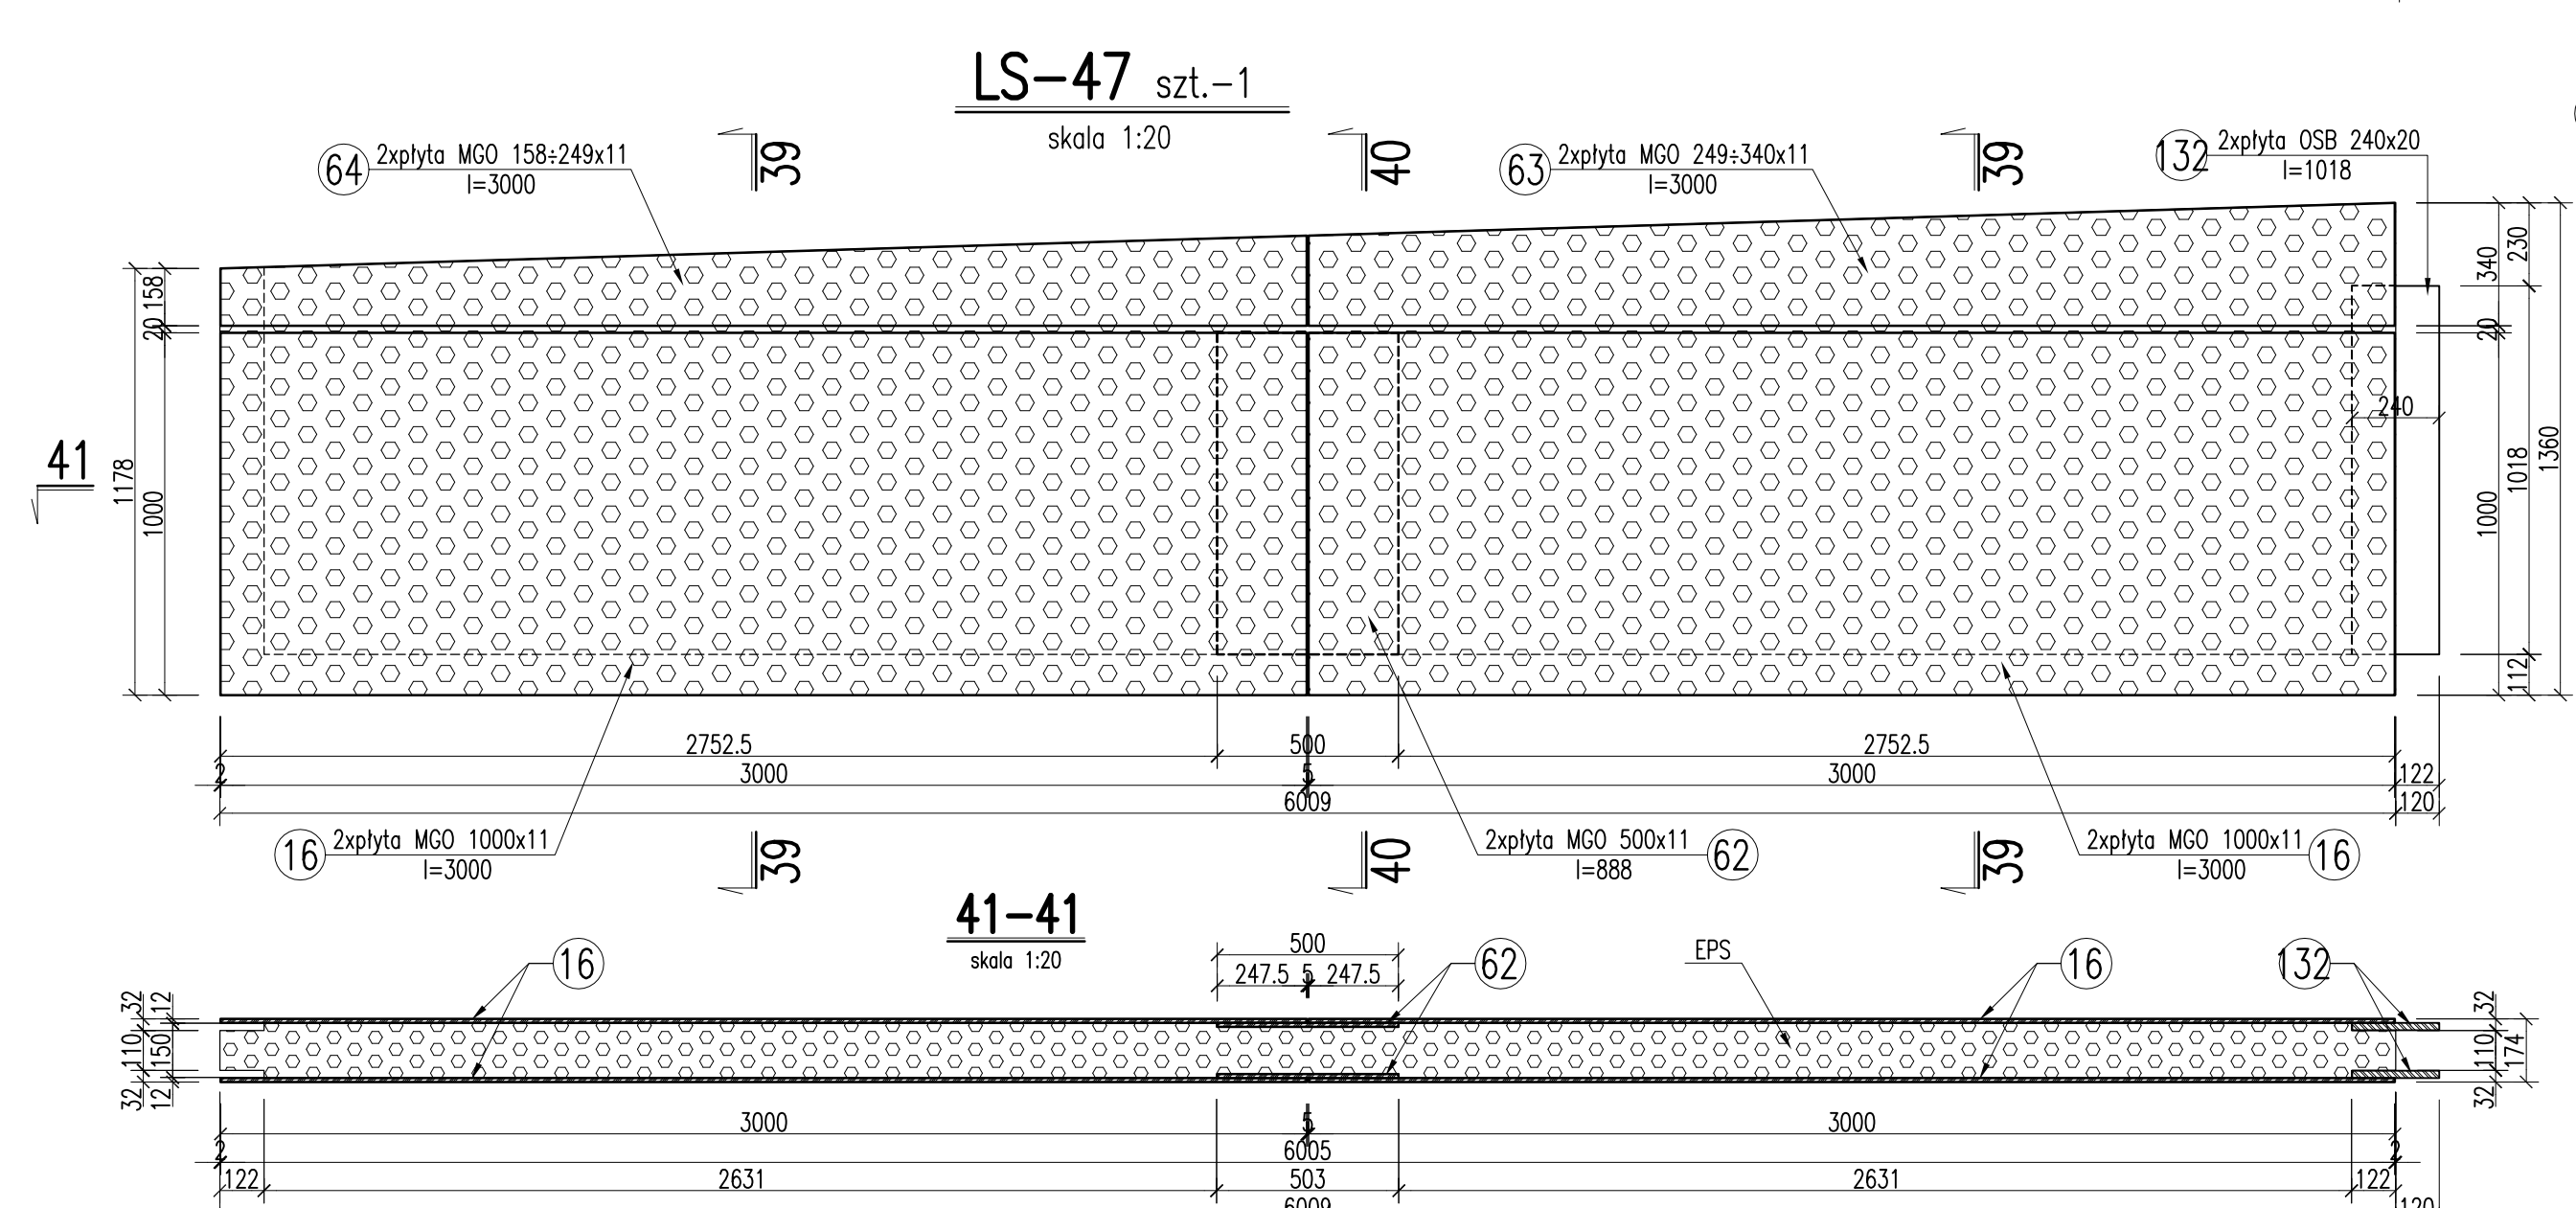
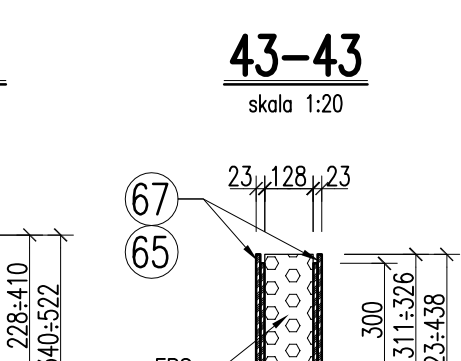
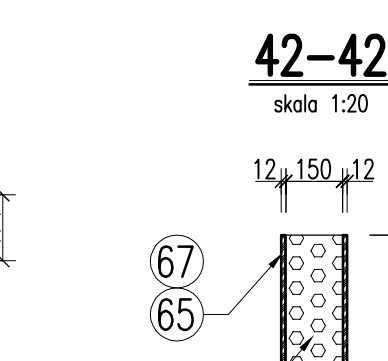
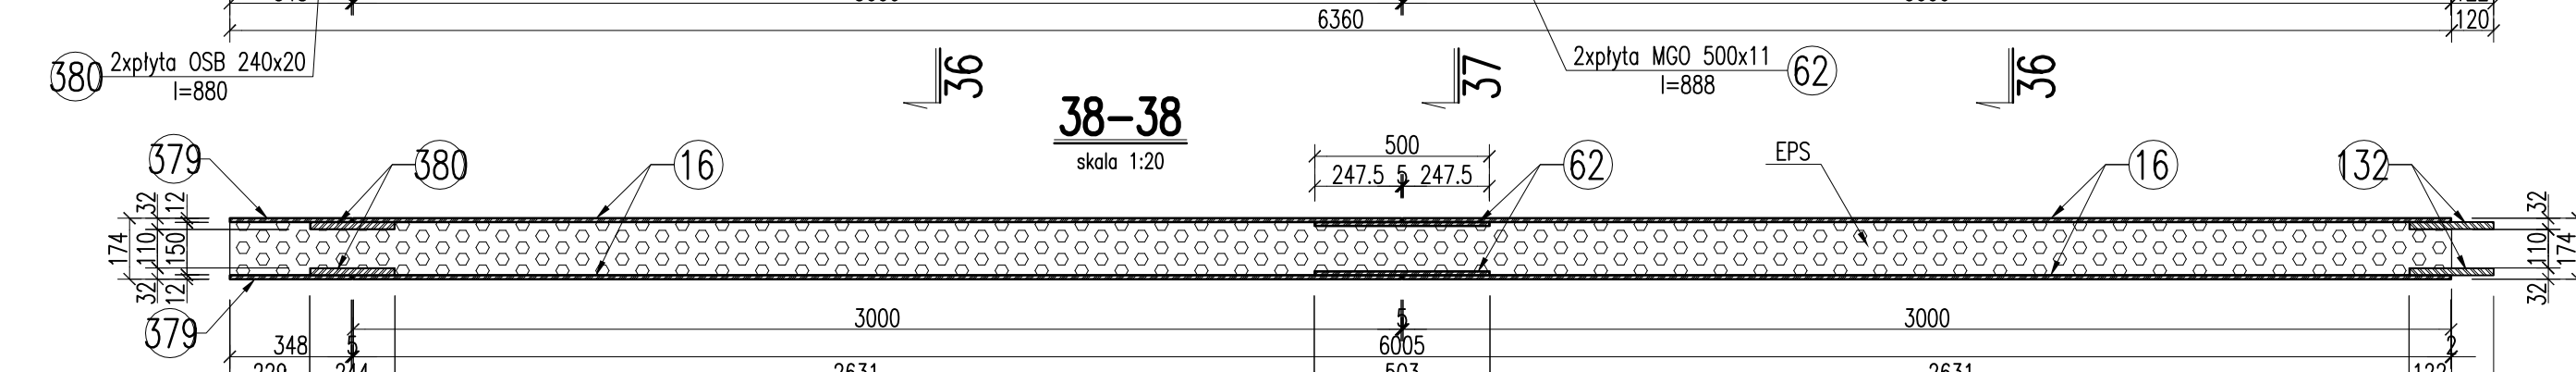
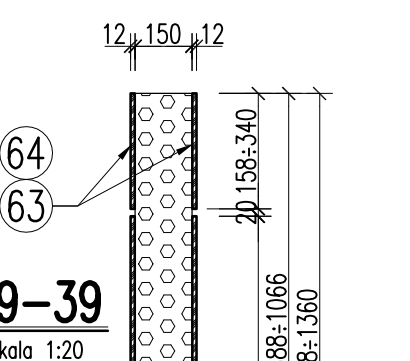
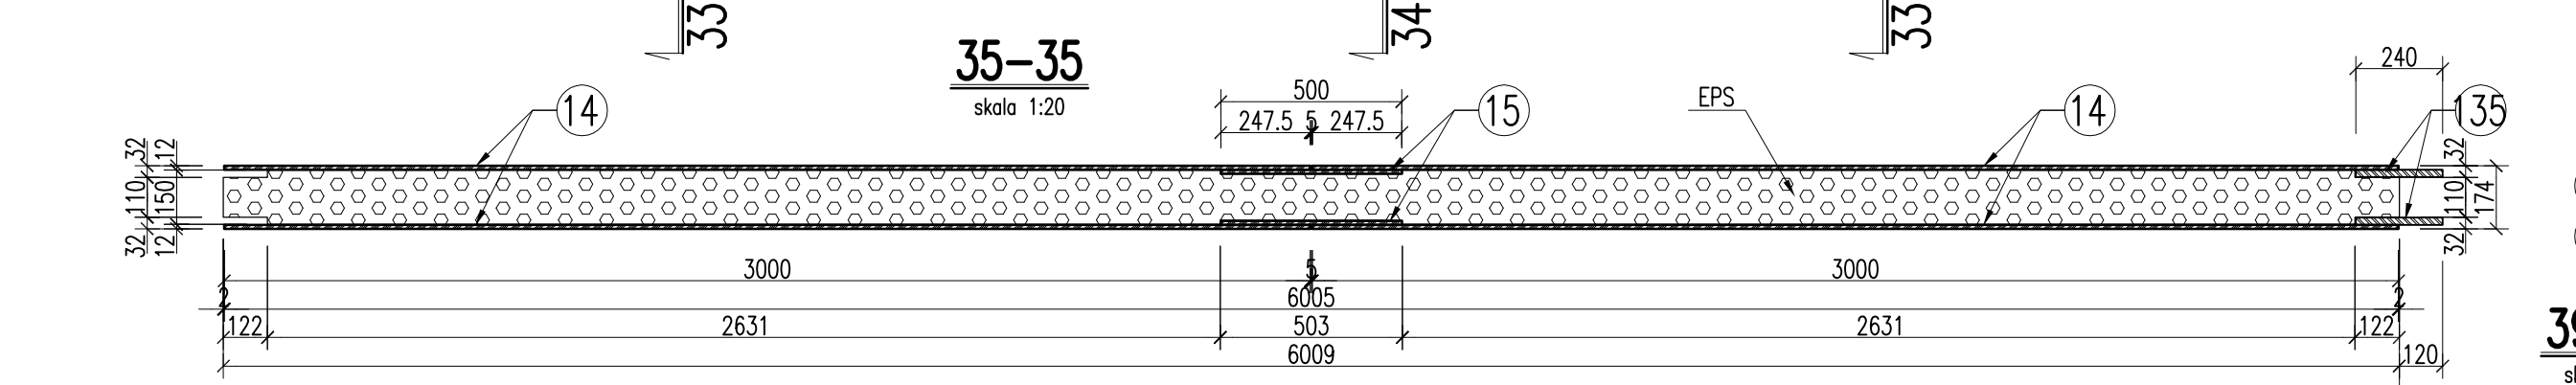
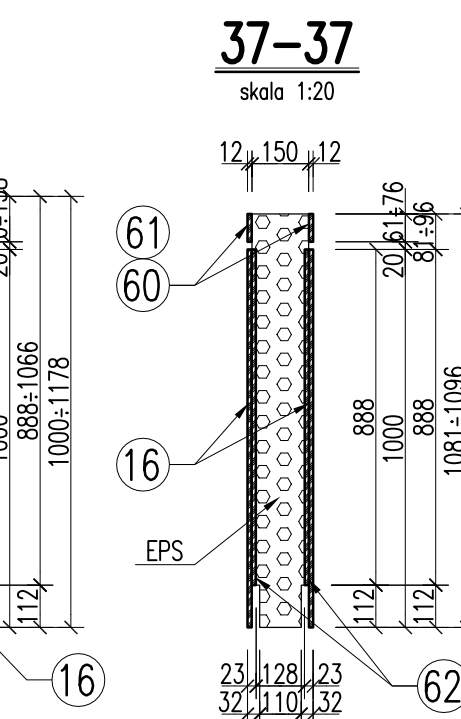
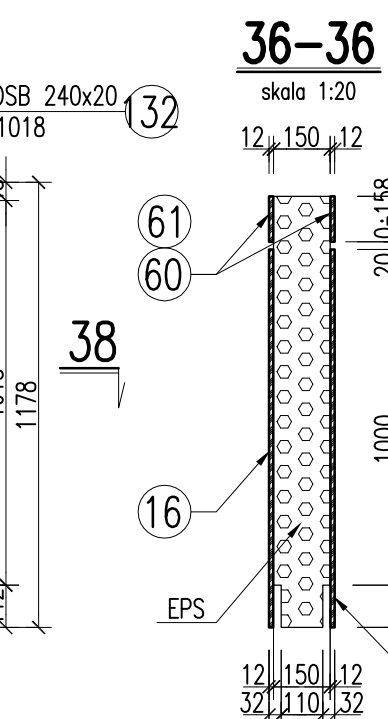
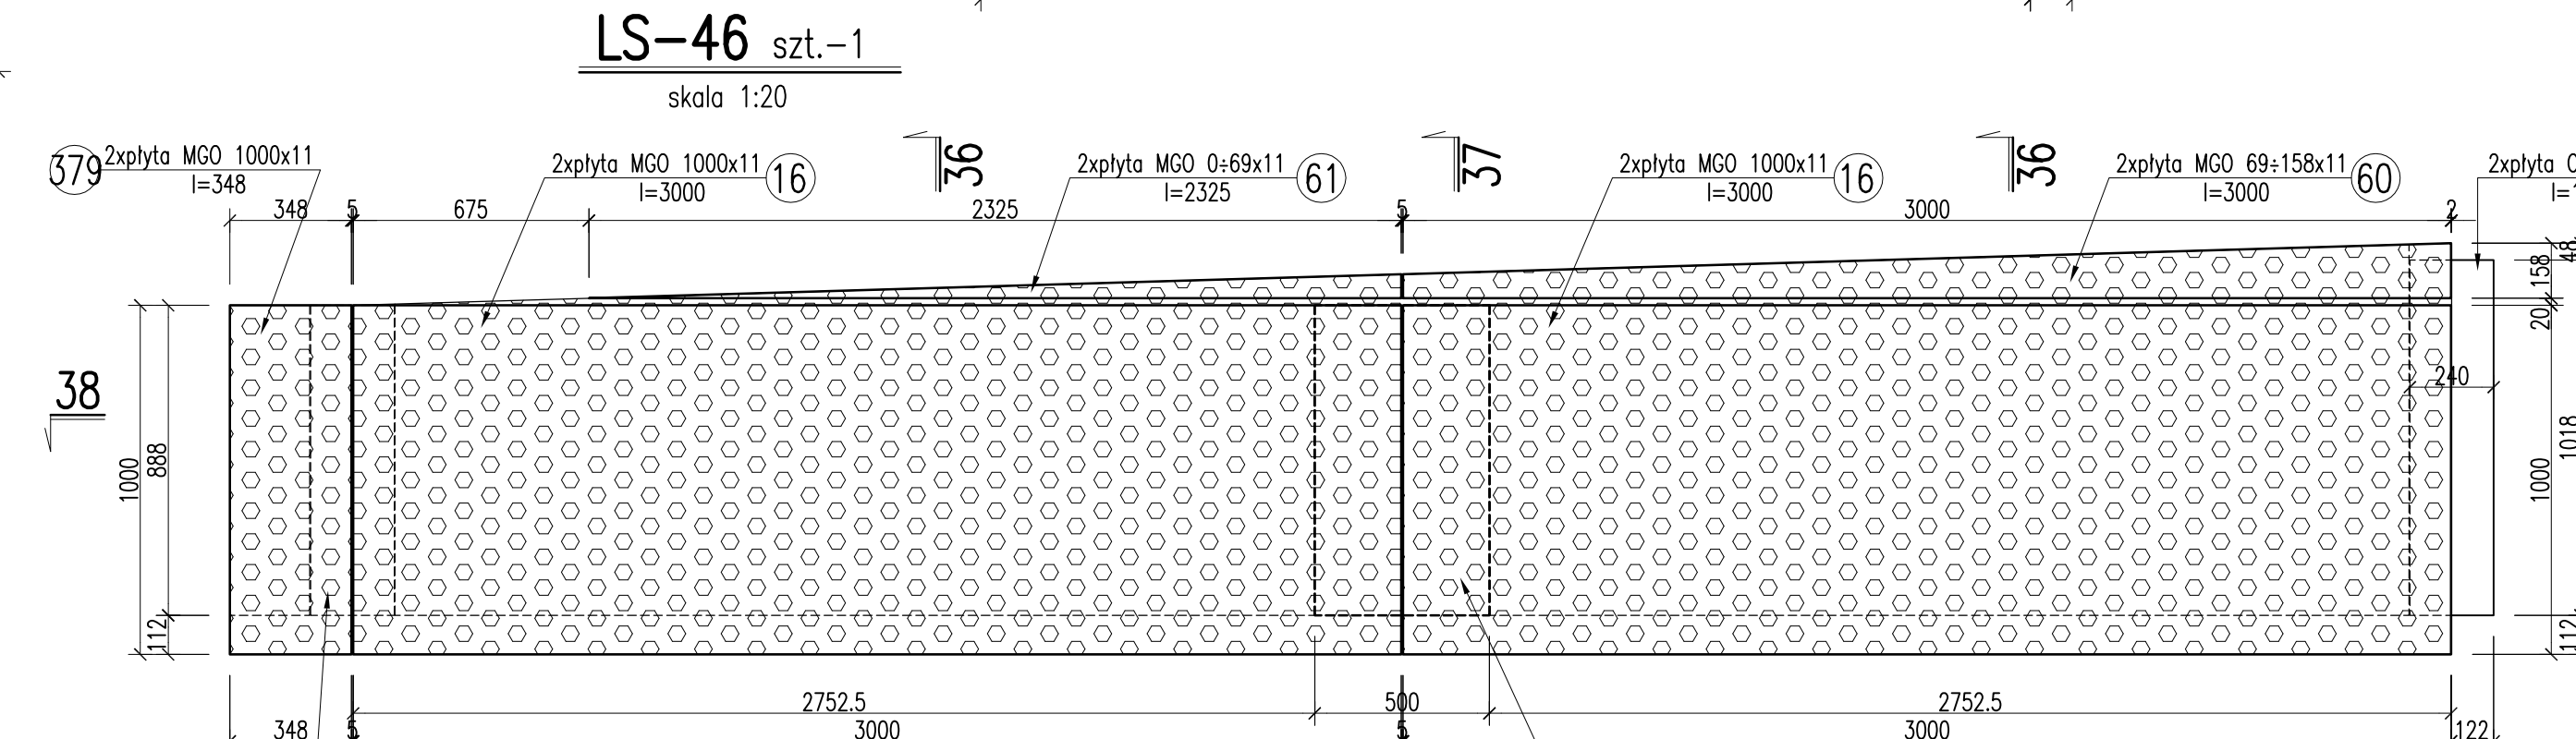
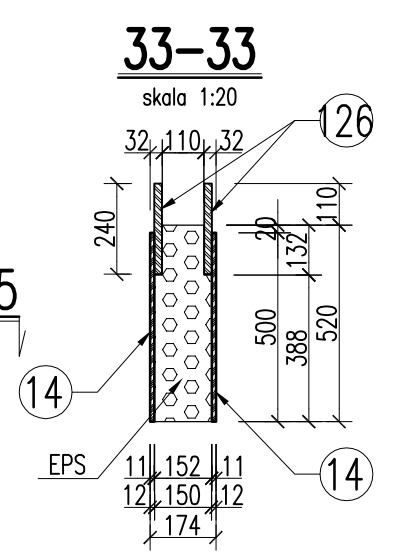
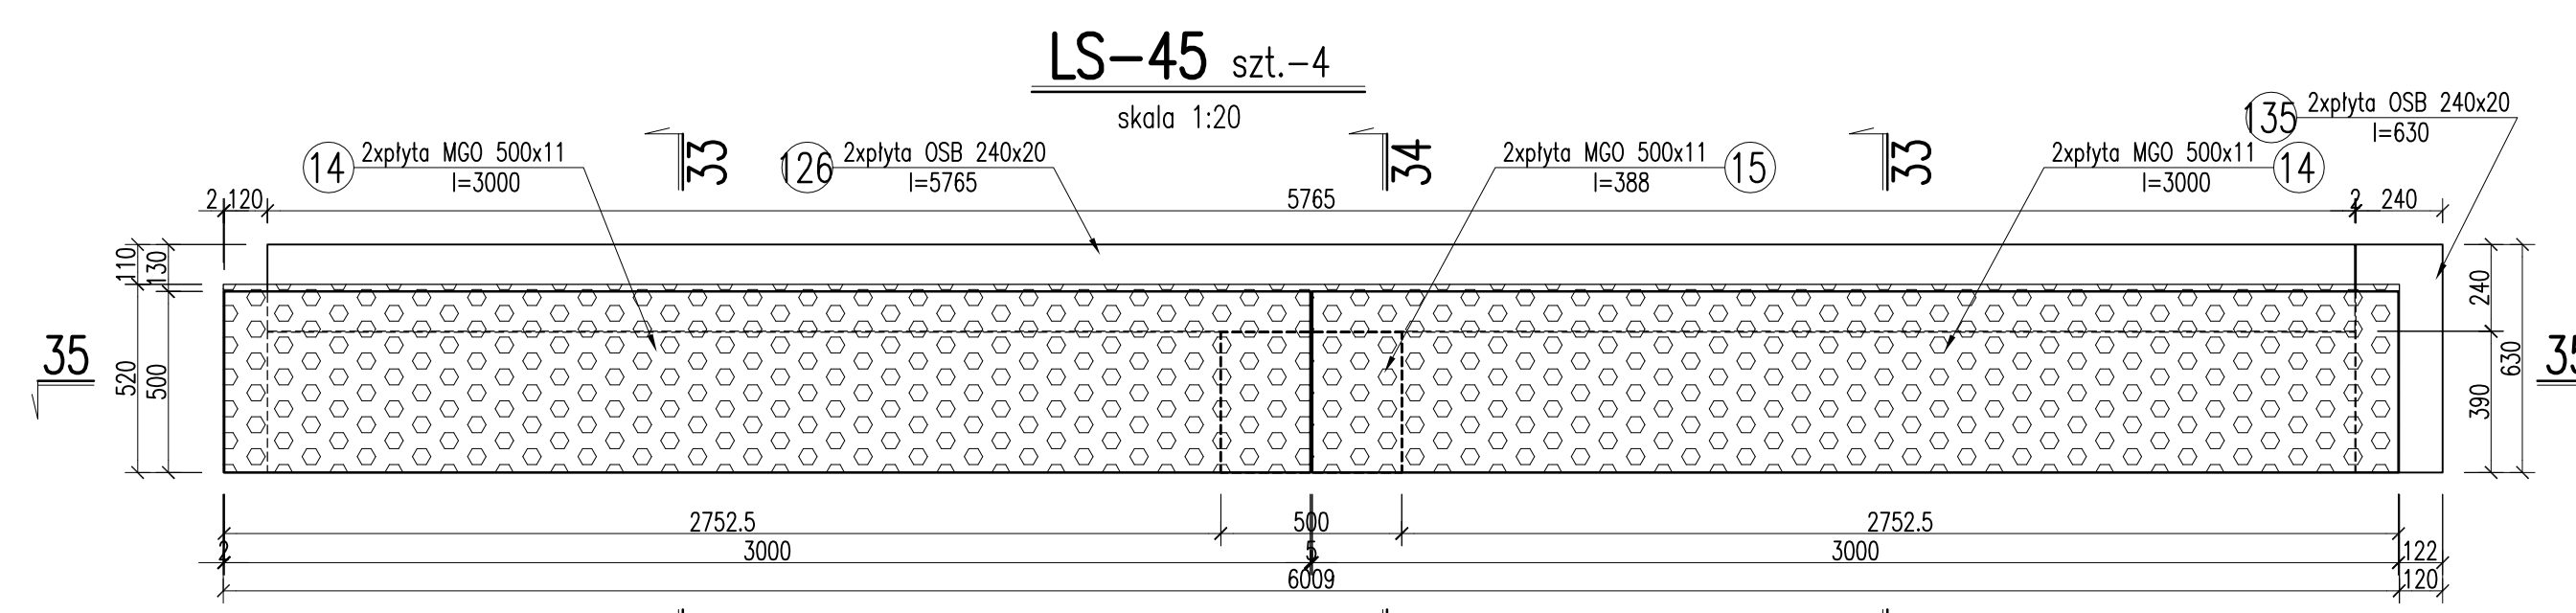
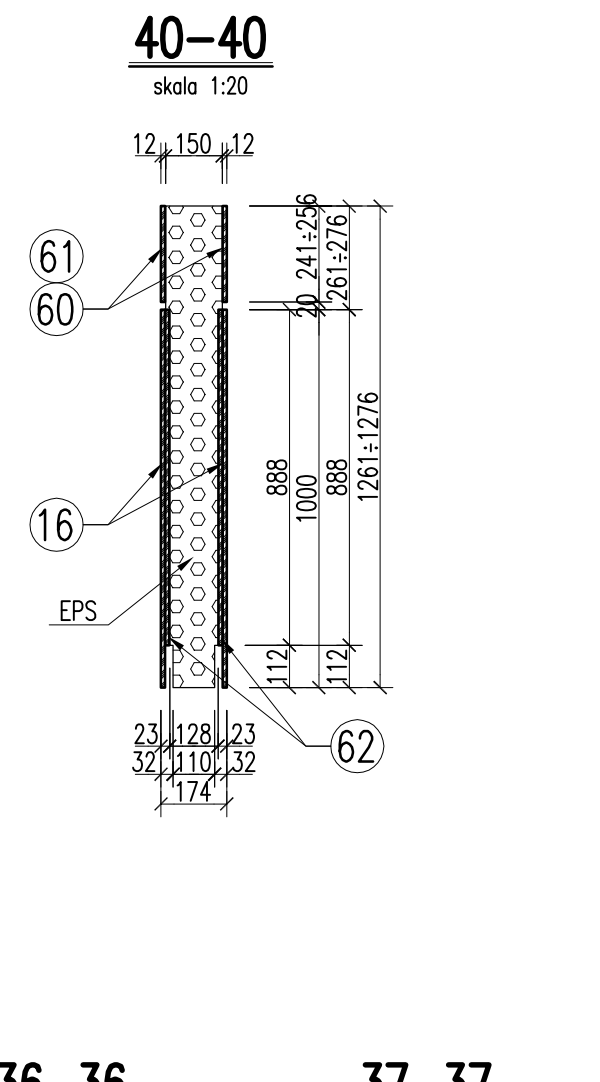
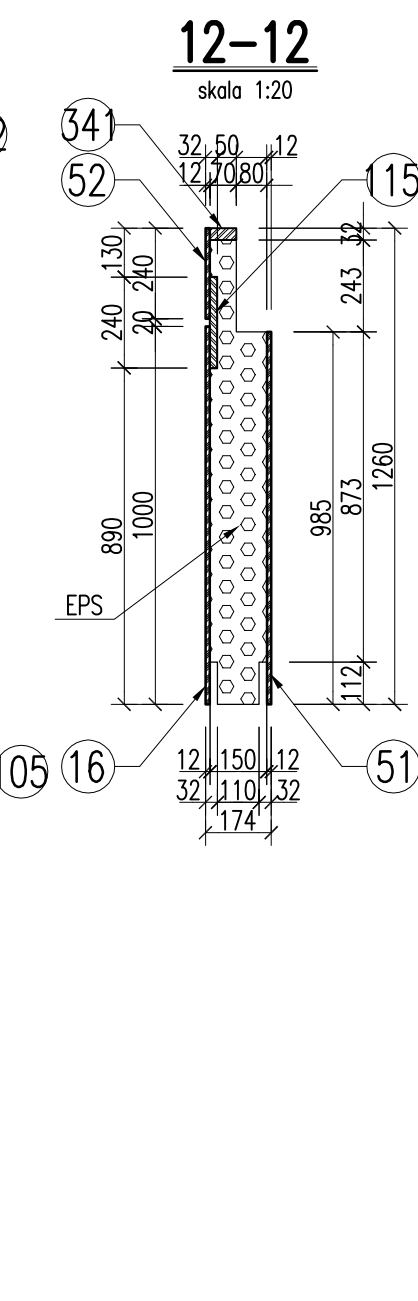
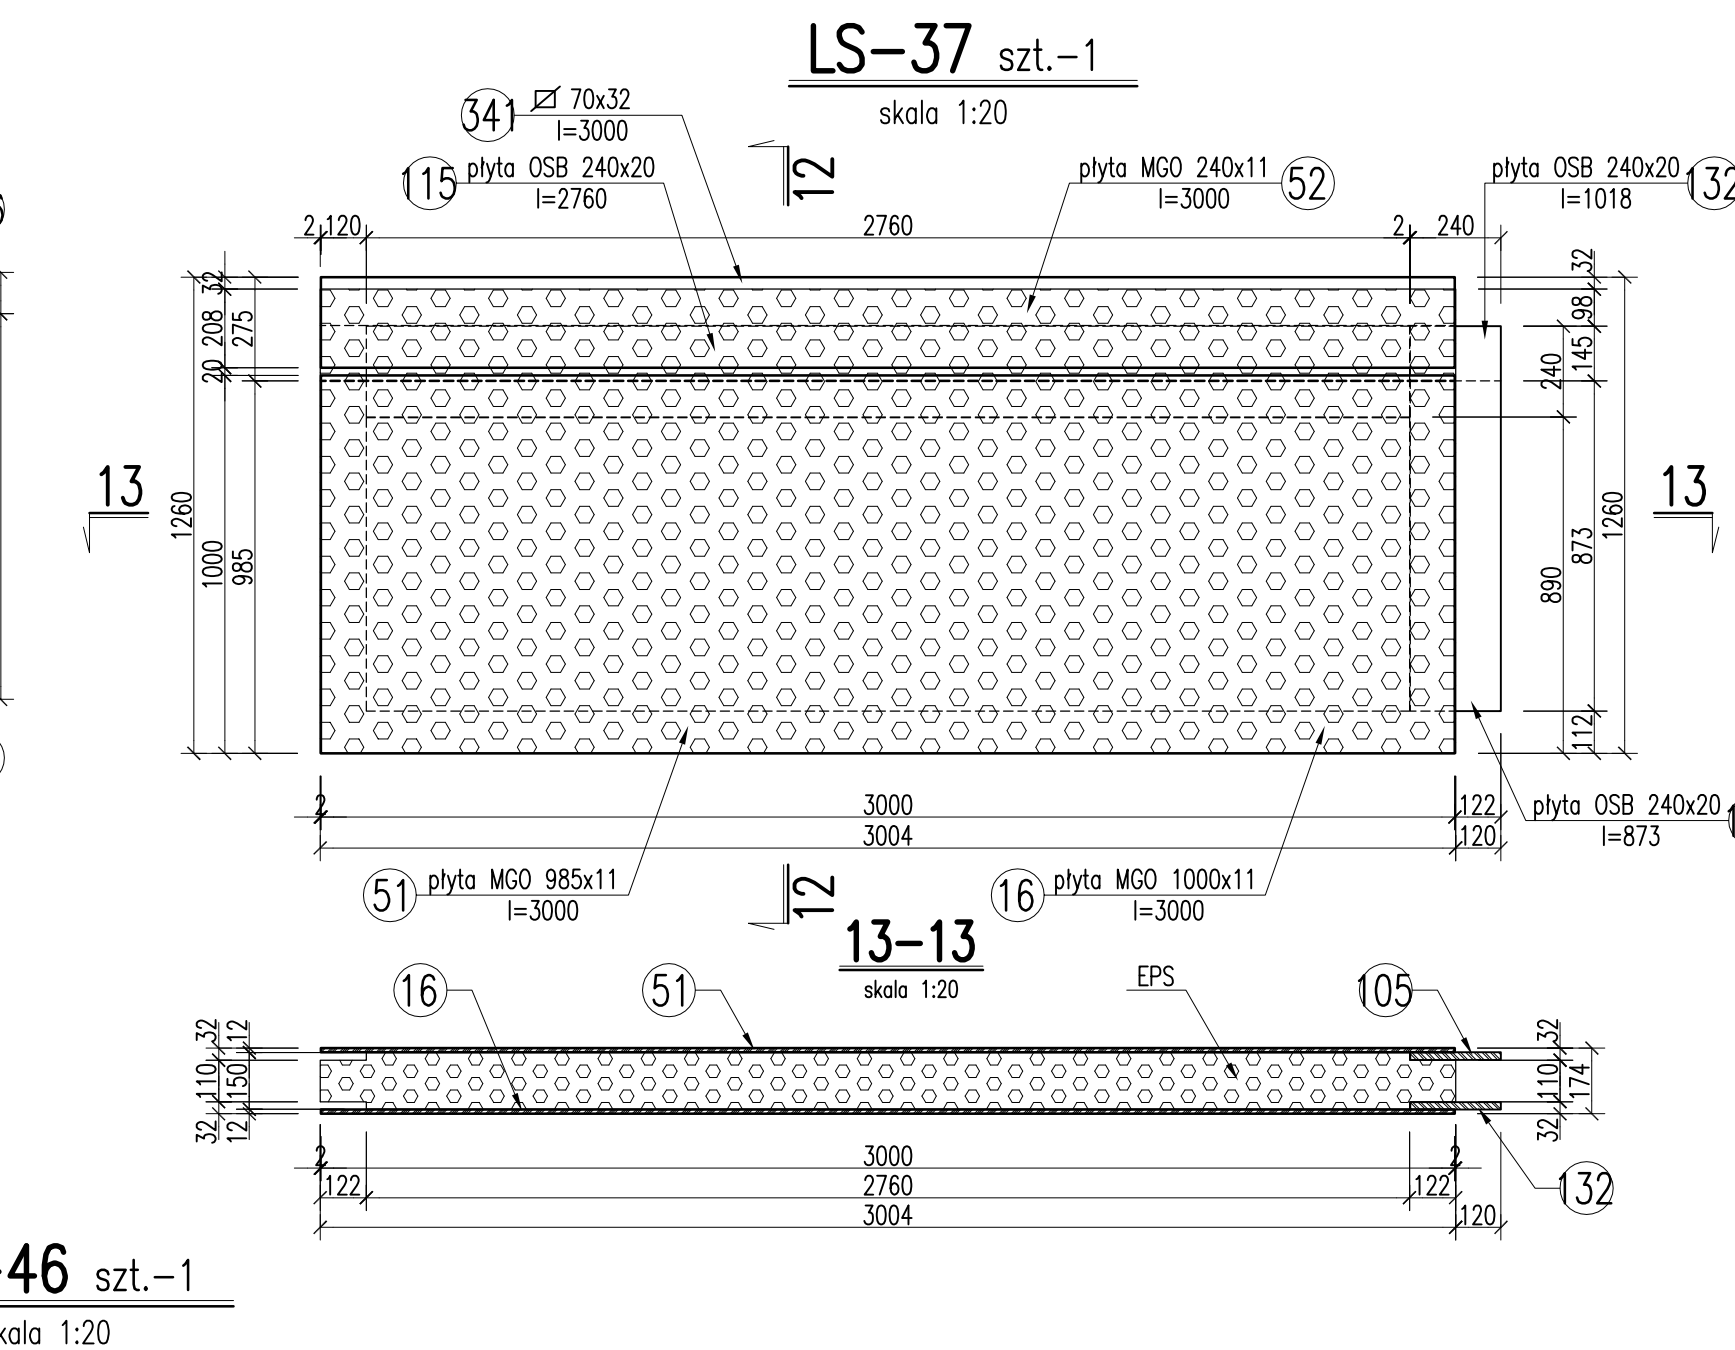
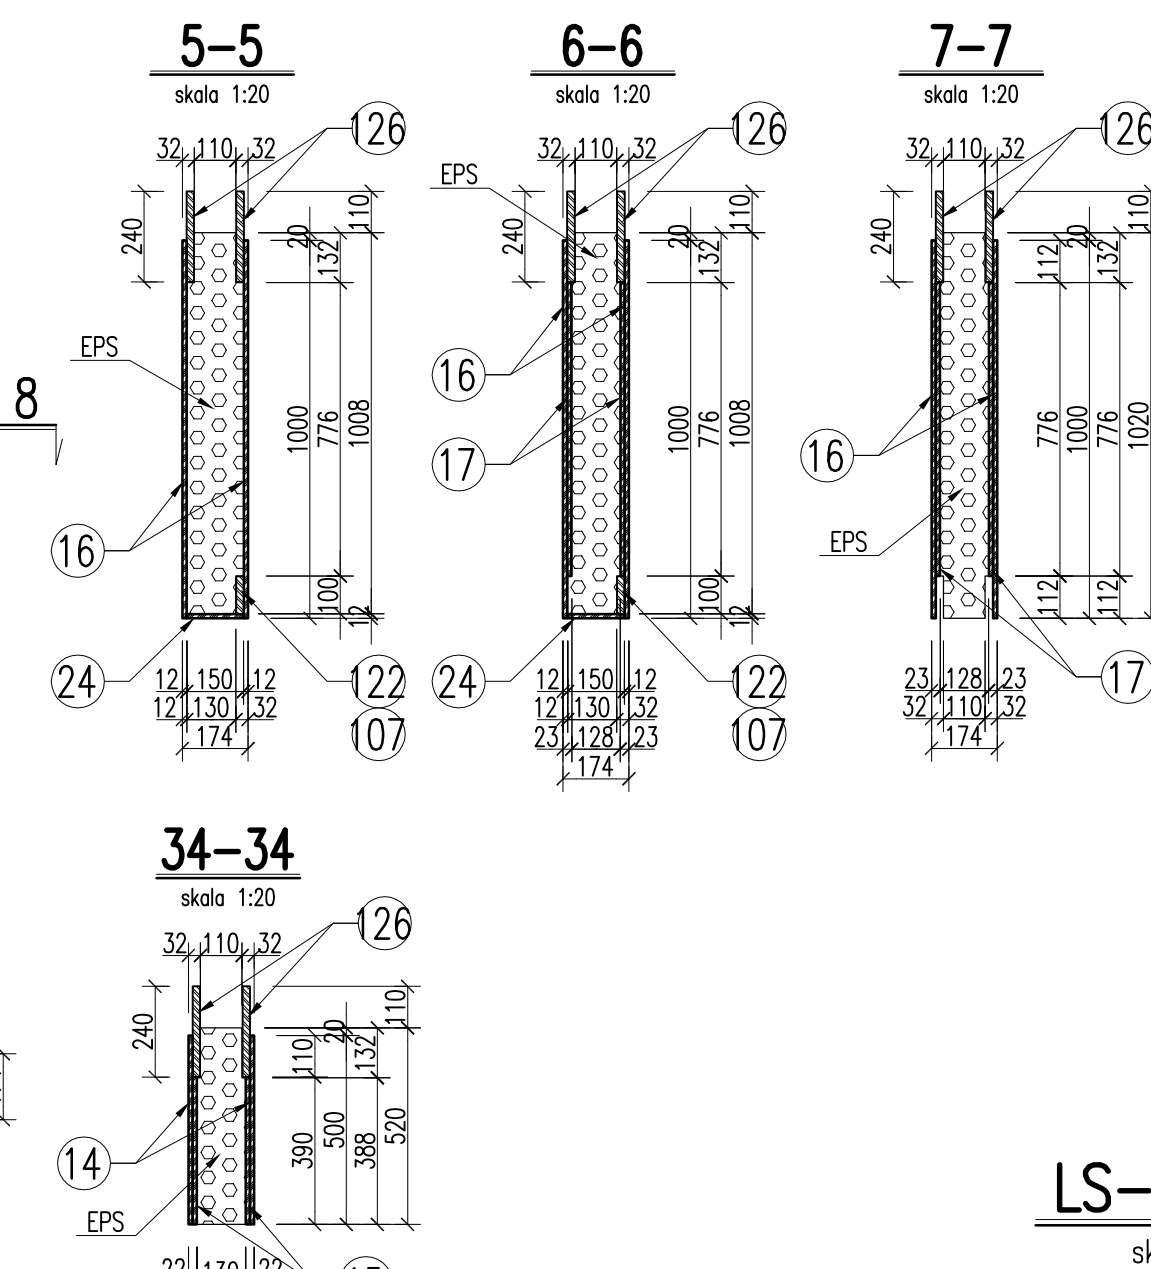


PANELE ŚCIENNE LS-TECH – LS-35÷48

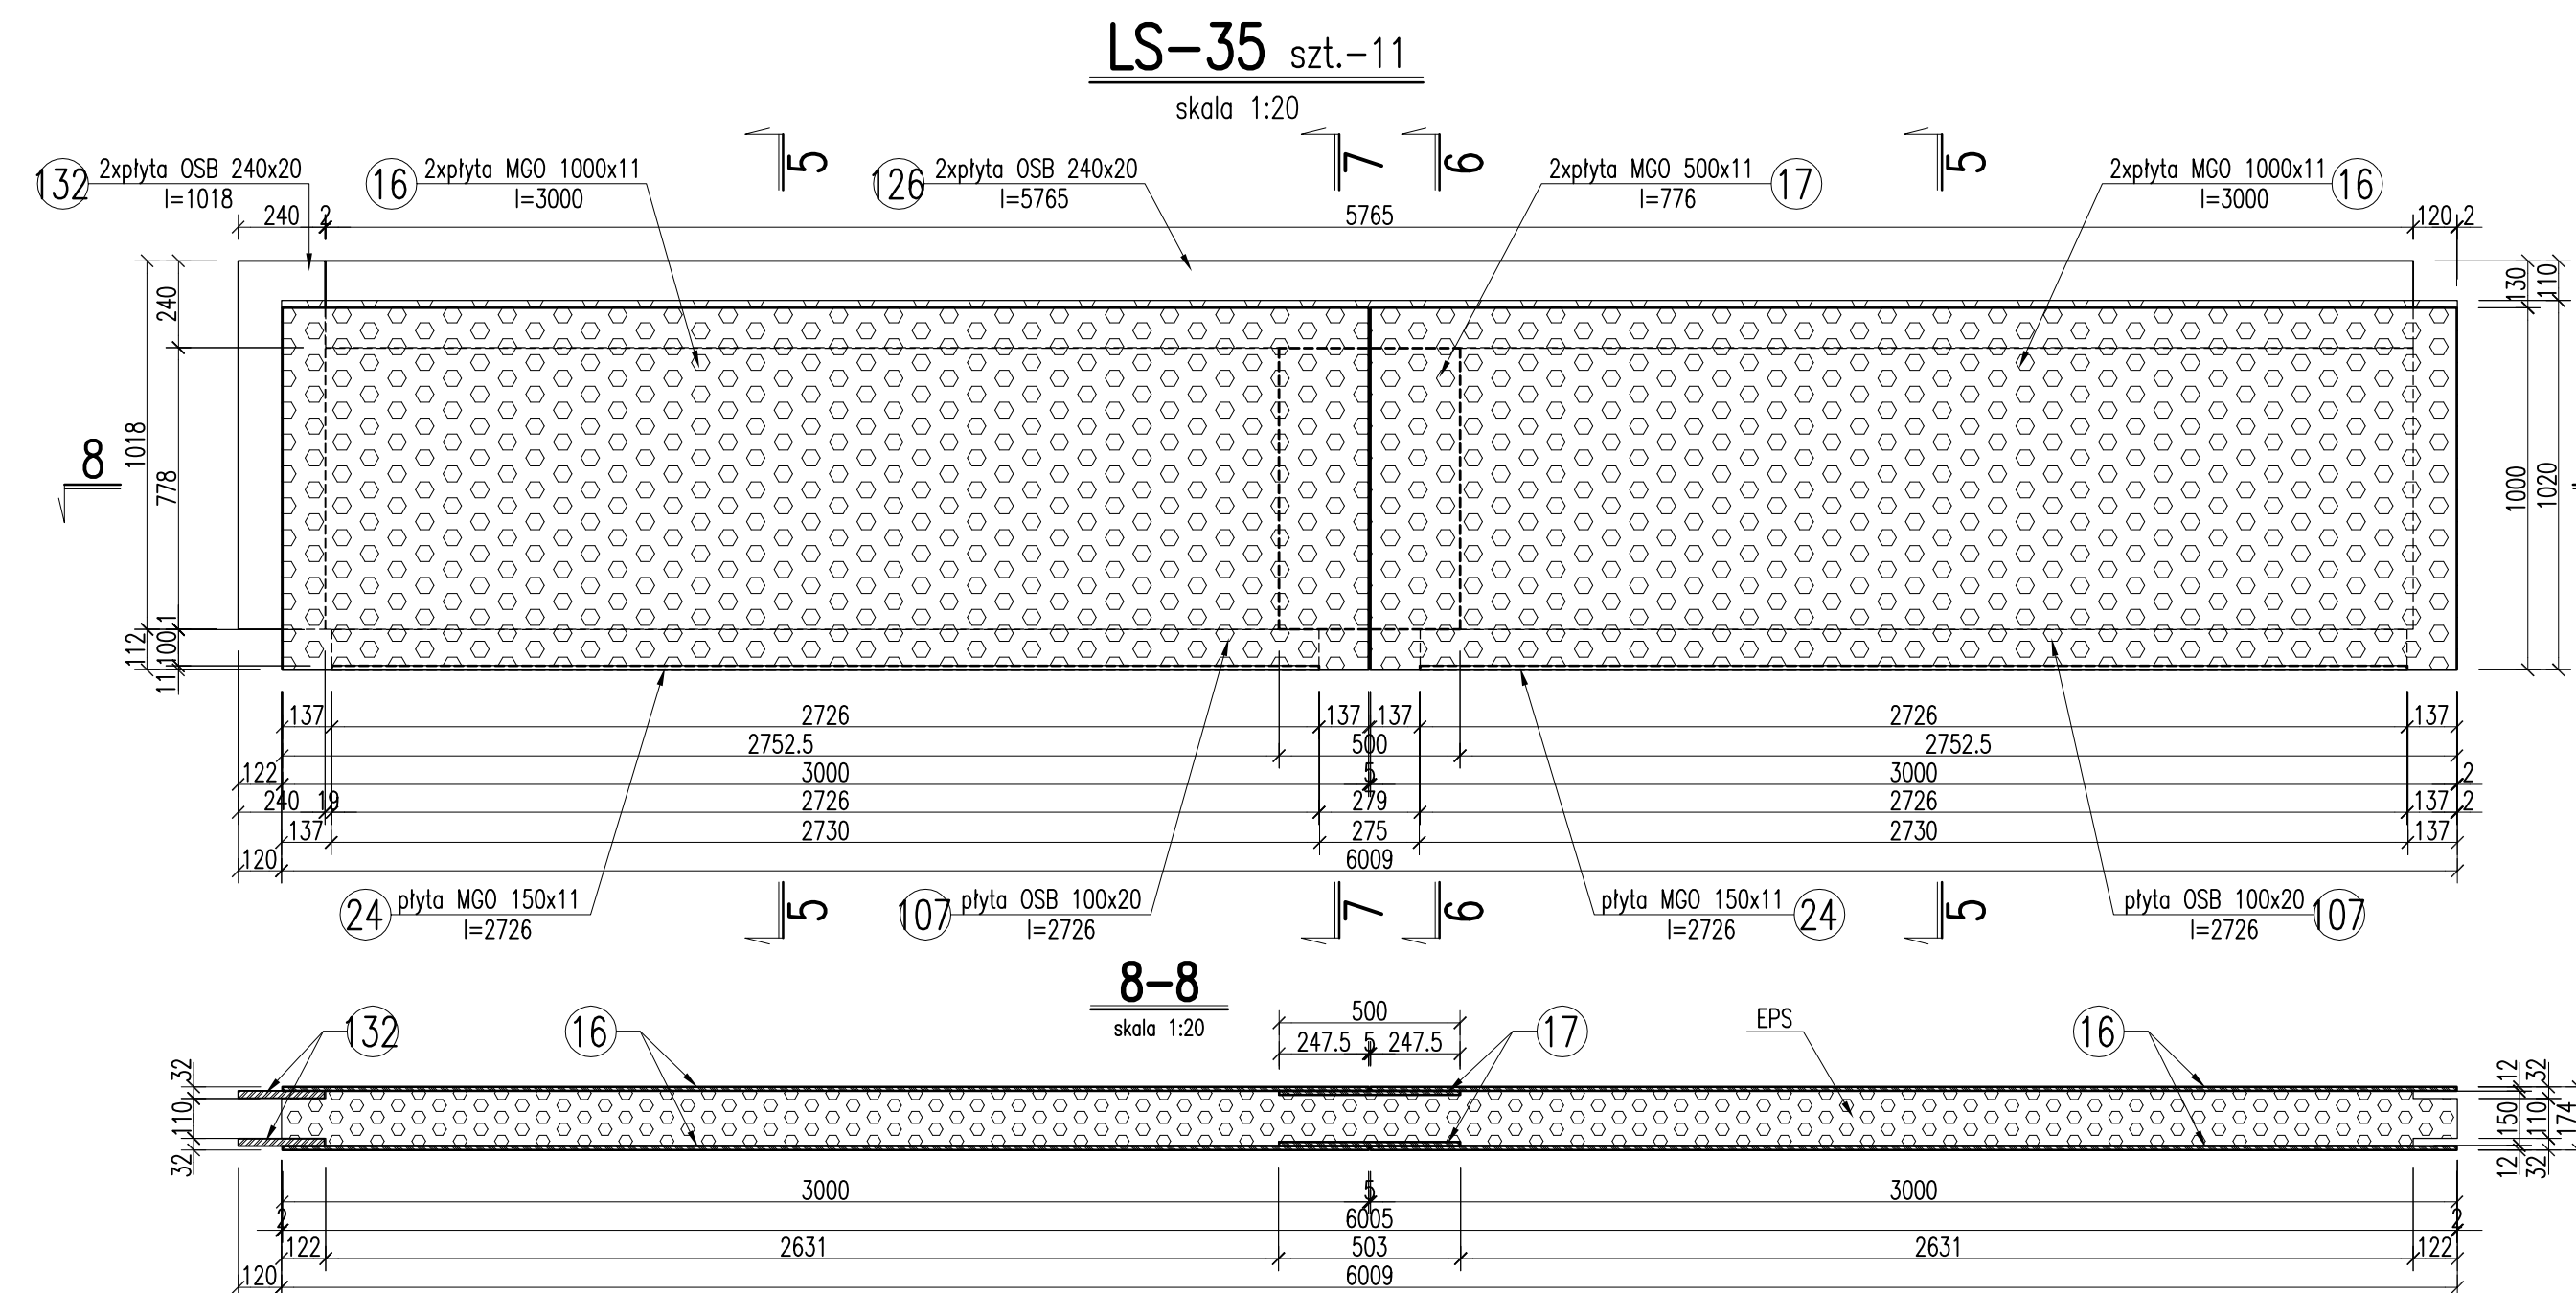

UNAJE:	
1. Prace prowadzić w/g wyliczeń zawartych w opisie technicznym.	
±0.00=258,80m n.p.m.	
LP.	TREŚĆ AKTUALIZACJI
	PODIPS
<div> <div>P.B.P. "JUKON"</div> <div> 31-543 K r a k ó w ul. Fok. Nullo 8 tel/fax: 12 446-42-56 e-mail: jukonbiuro@interia.pl </div> </div>	
<p>Niniejszy rysunek nie może być kopiowany bądź udostępniany osobom trzecim bez zgody P.B.P. JUKON</p>	
OBJEKT :	HALA PRODUKCYJNA Z INFRASTRUKTURĄ TECHNICZNĄ WRAZ Z UKŁADEM KOMUNIKACYJNYM
<div> <div>Adres :</div> <div>Bronto :</div> <div>Foto :</div> </div>	
<div> <div>dziaki nr 1933/34, 2481/31, 2856/31, 2857/31, część działki 2474/31 odr. Szatelnia, położone w Szatelnich przy ul. wschod.</div> <div>Konstrukcja</div> <div>Projekt Wykonawczy</div> </div>	
<div> <div>Investor:</div> <div>Skala :</div> <div>Data :</div> </div>	
<div> <div>LS Tech-Homes S.A., ul. K. Korna 7/4, 43-300 Bielsko-Biała</div> <div>1:20</div> <div>09.2013</div> </div>	
PROJEKTANT :	mgr inż. Zbigniew Jaworski
OPRACOWANIE :	mgr inż. Jarosław Dudzik
SPRAWDZAJĄCY :	mgr inż. Maria Różycka
<div> <div>Przedmiot rysunku :</div> <div>Nr rysunku :</div> </div>	
<div> <div>PANELE ŚCIENNE LS-TECH - LS-35+48</div> <div>JPK/13/19 56</div> </div>	