
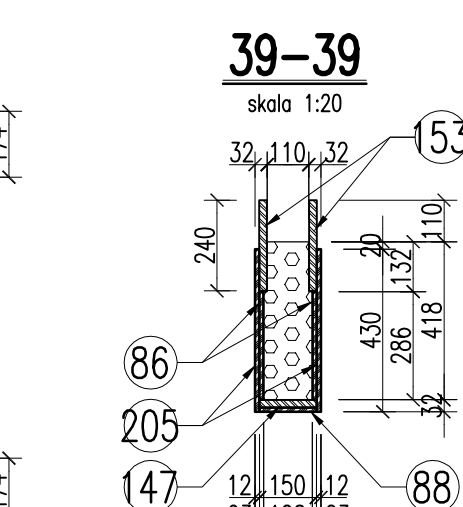
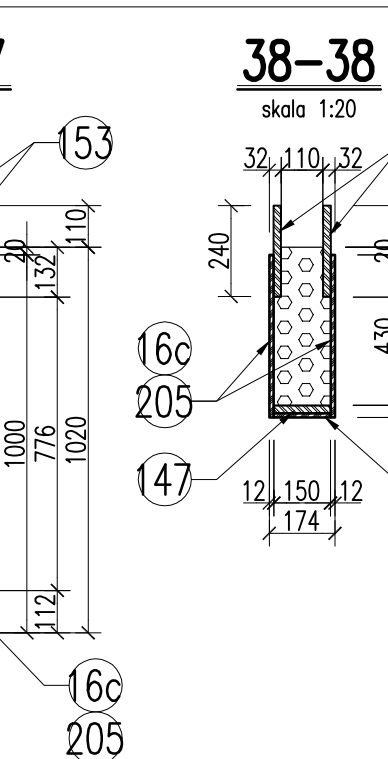
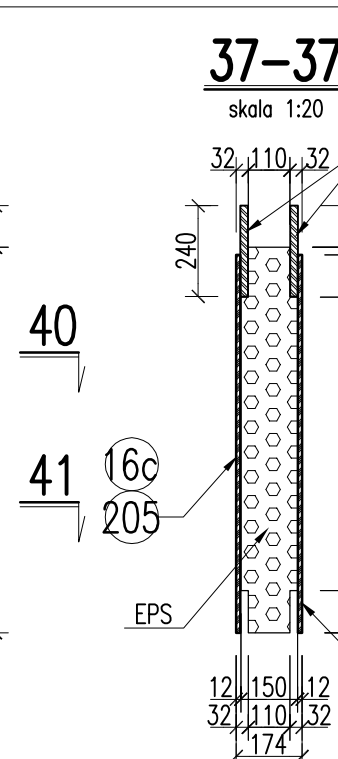
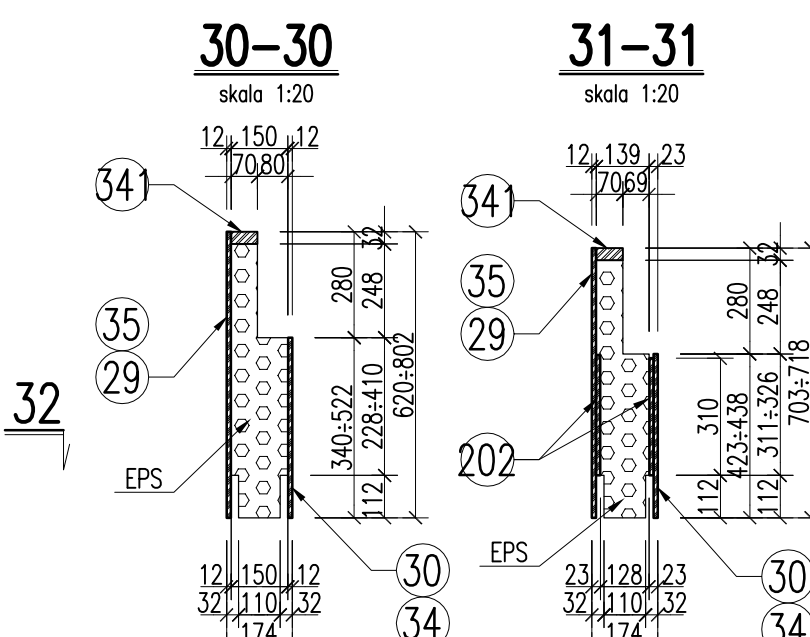
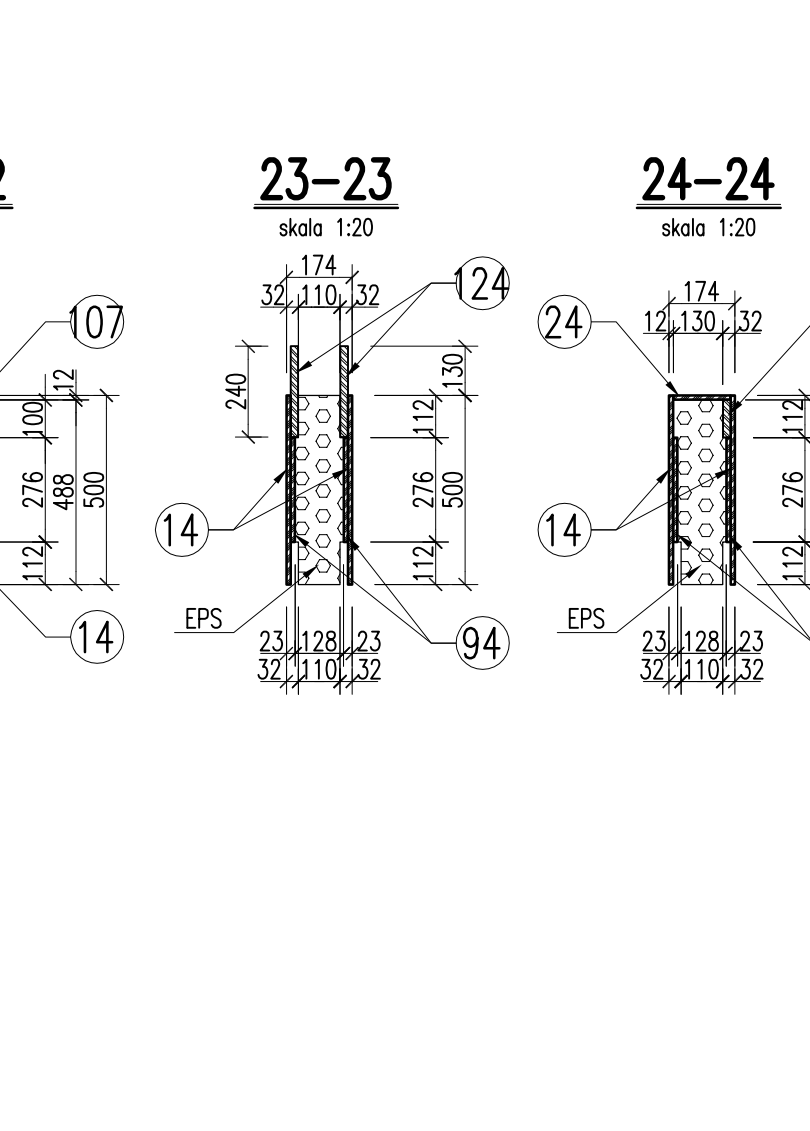
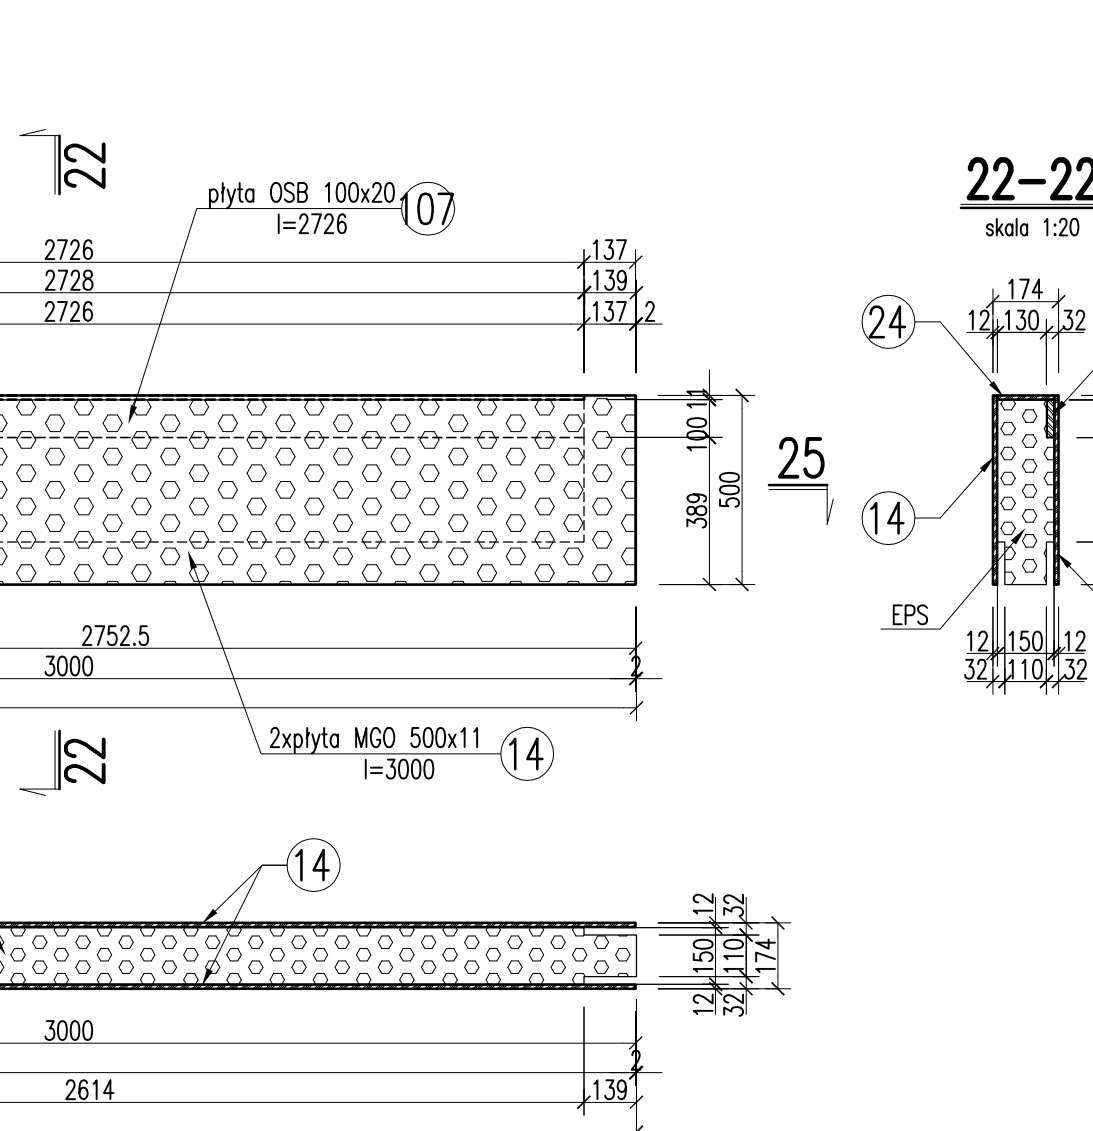
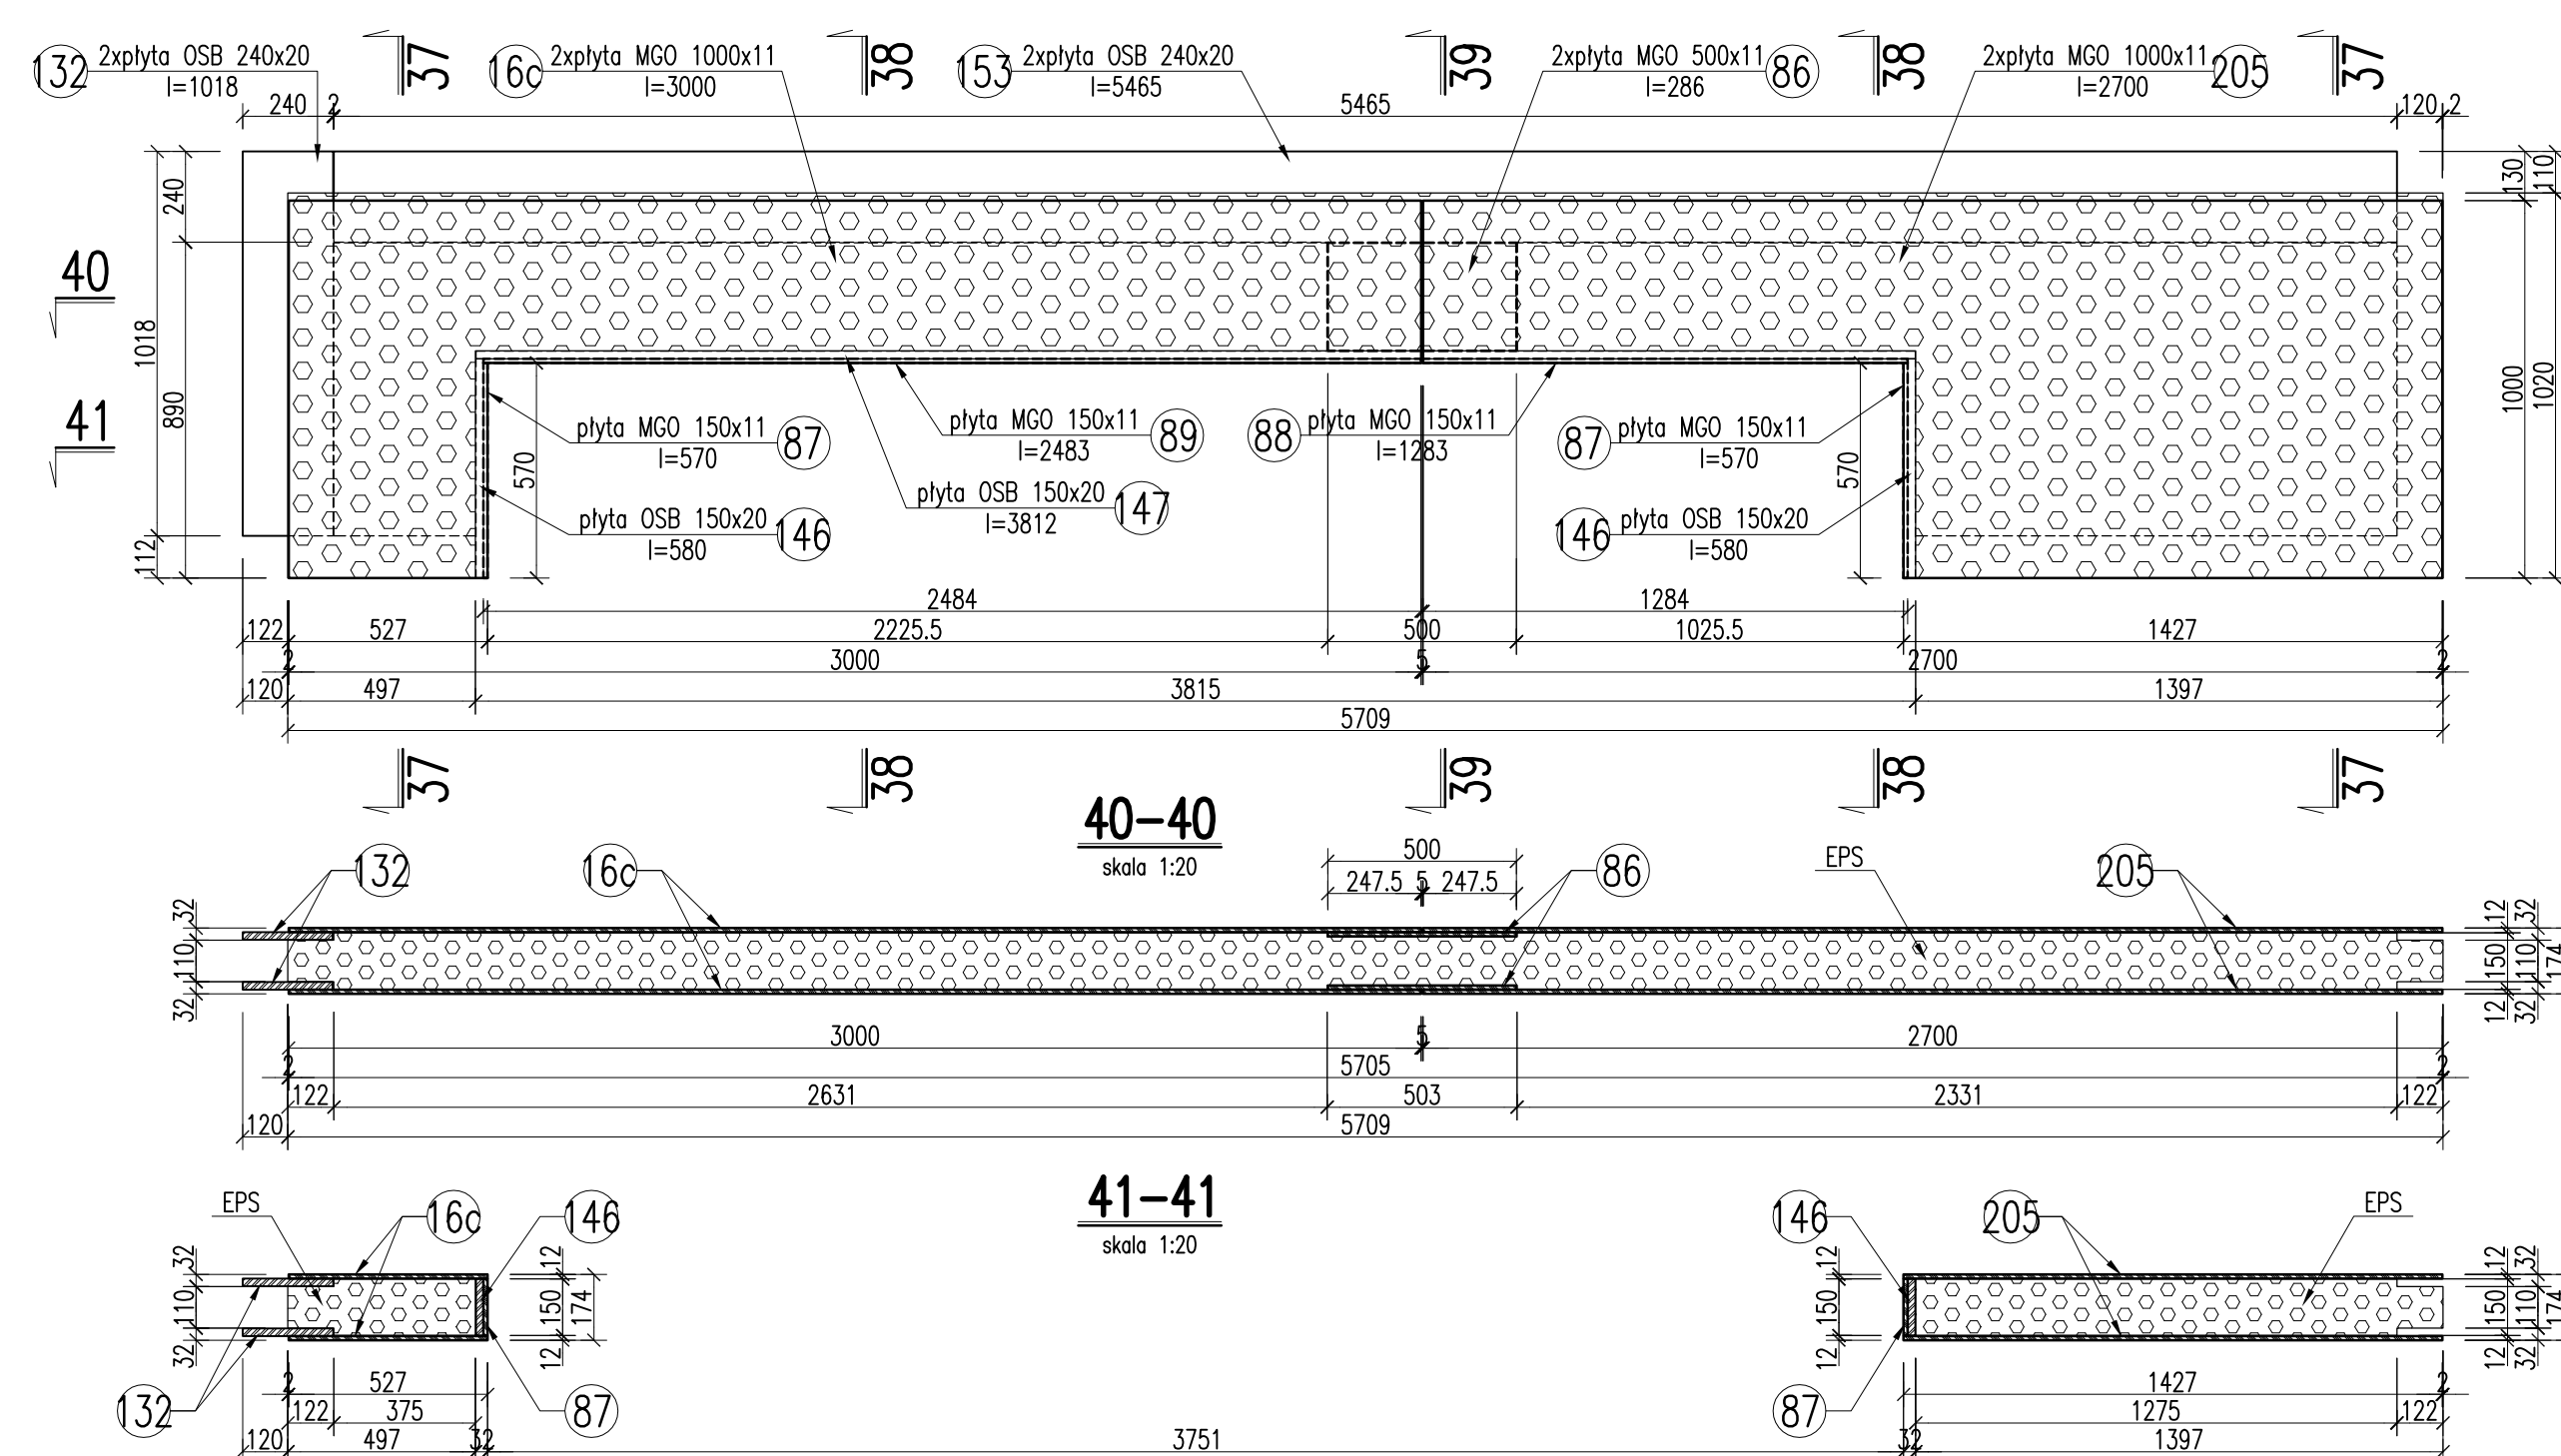
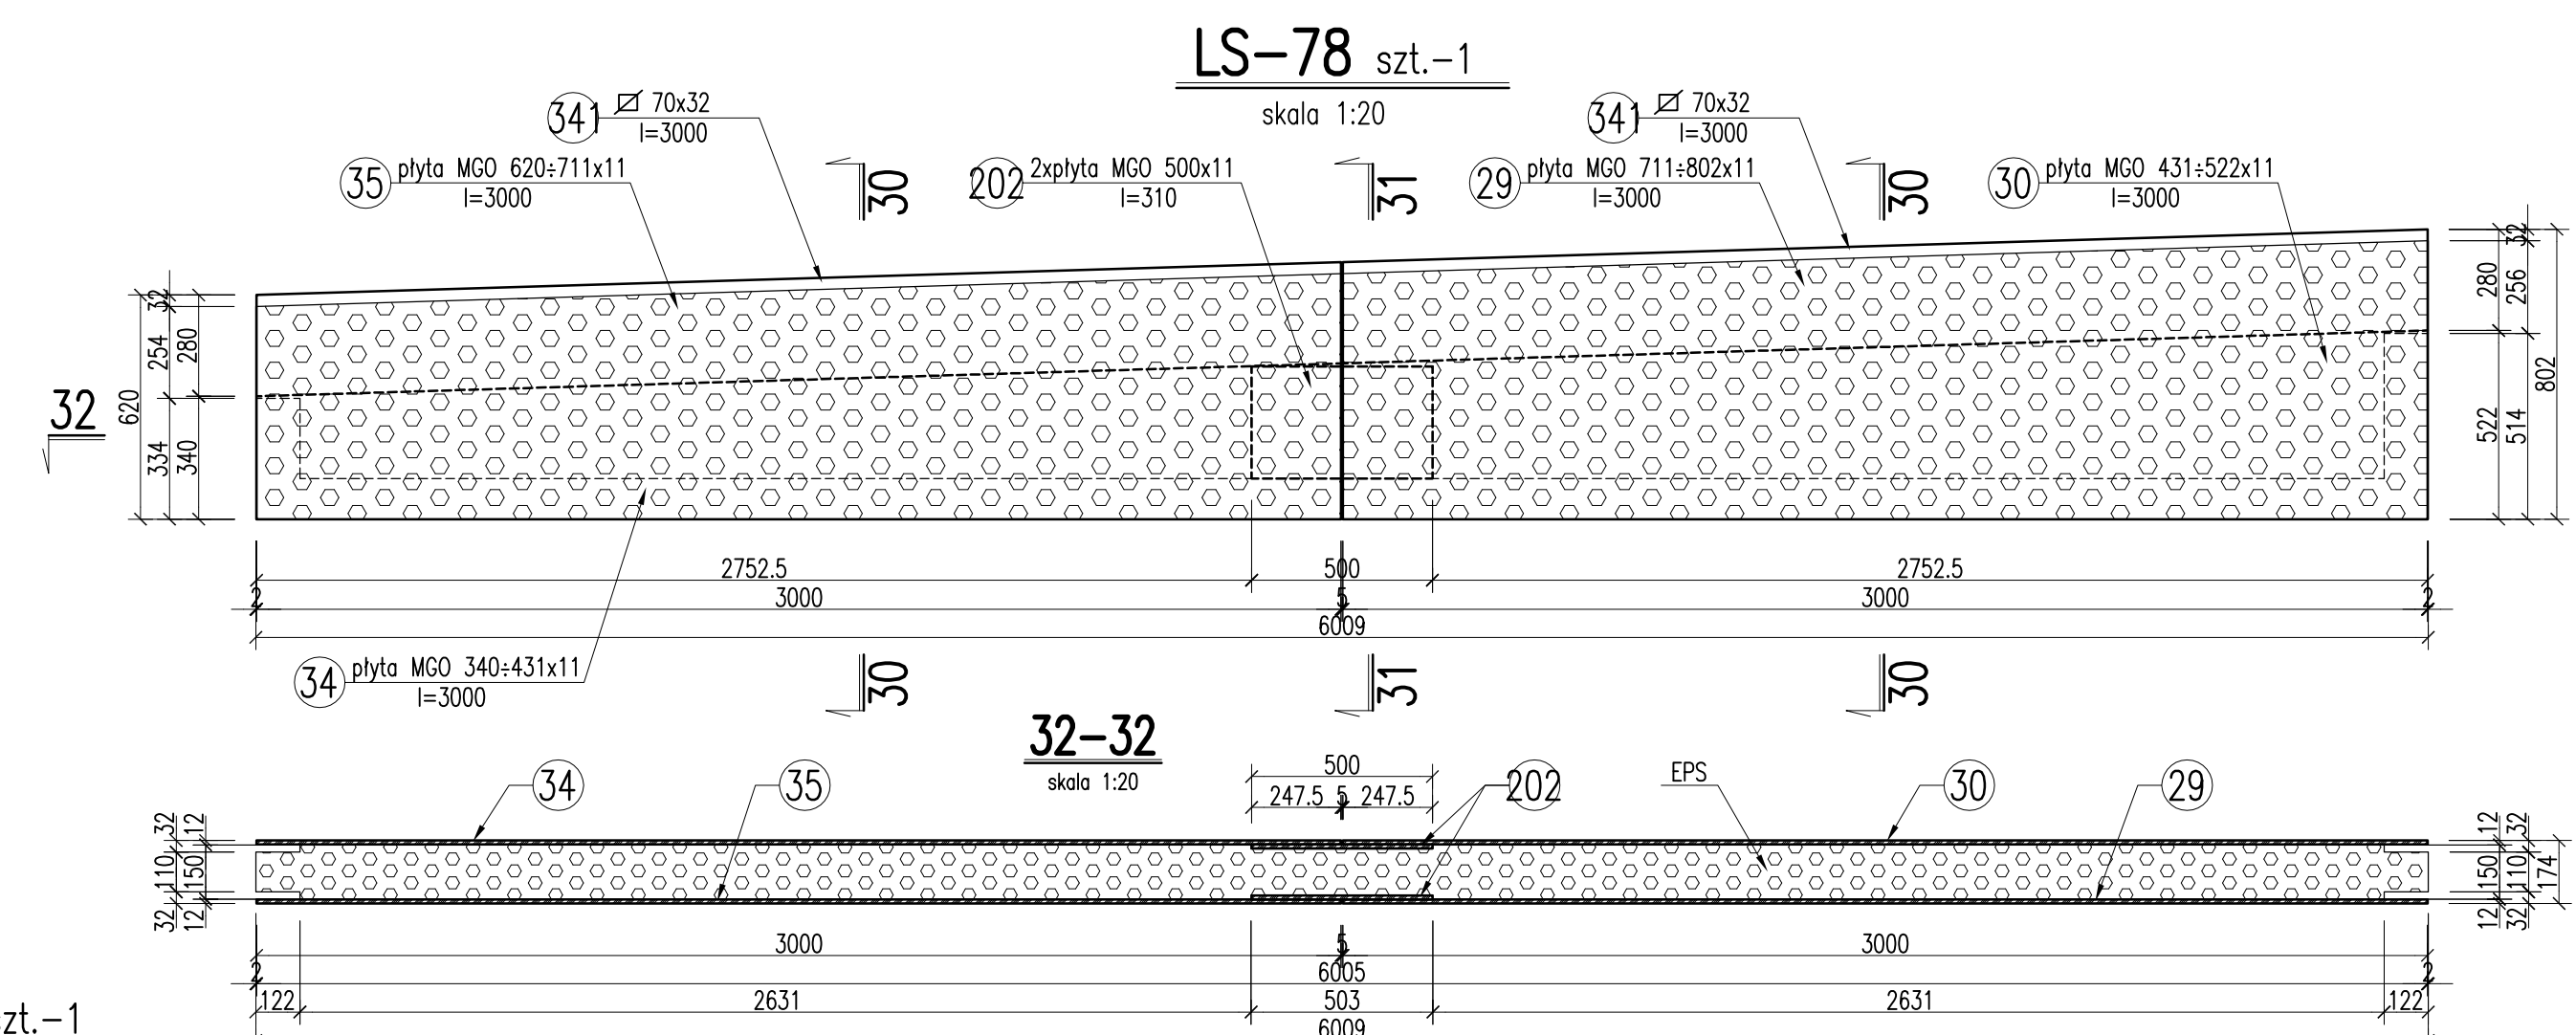
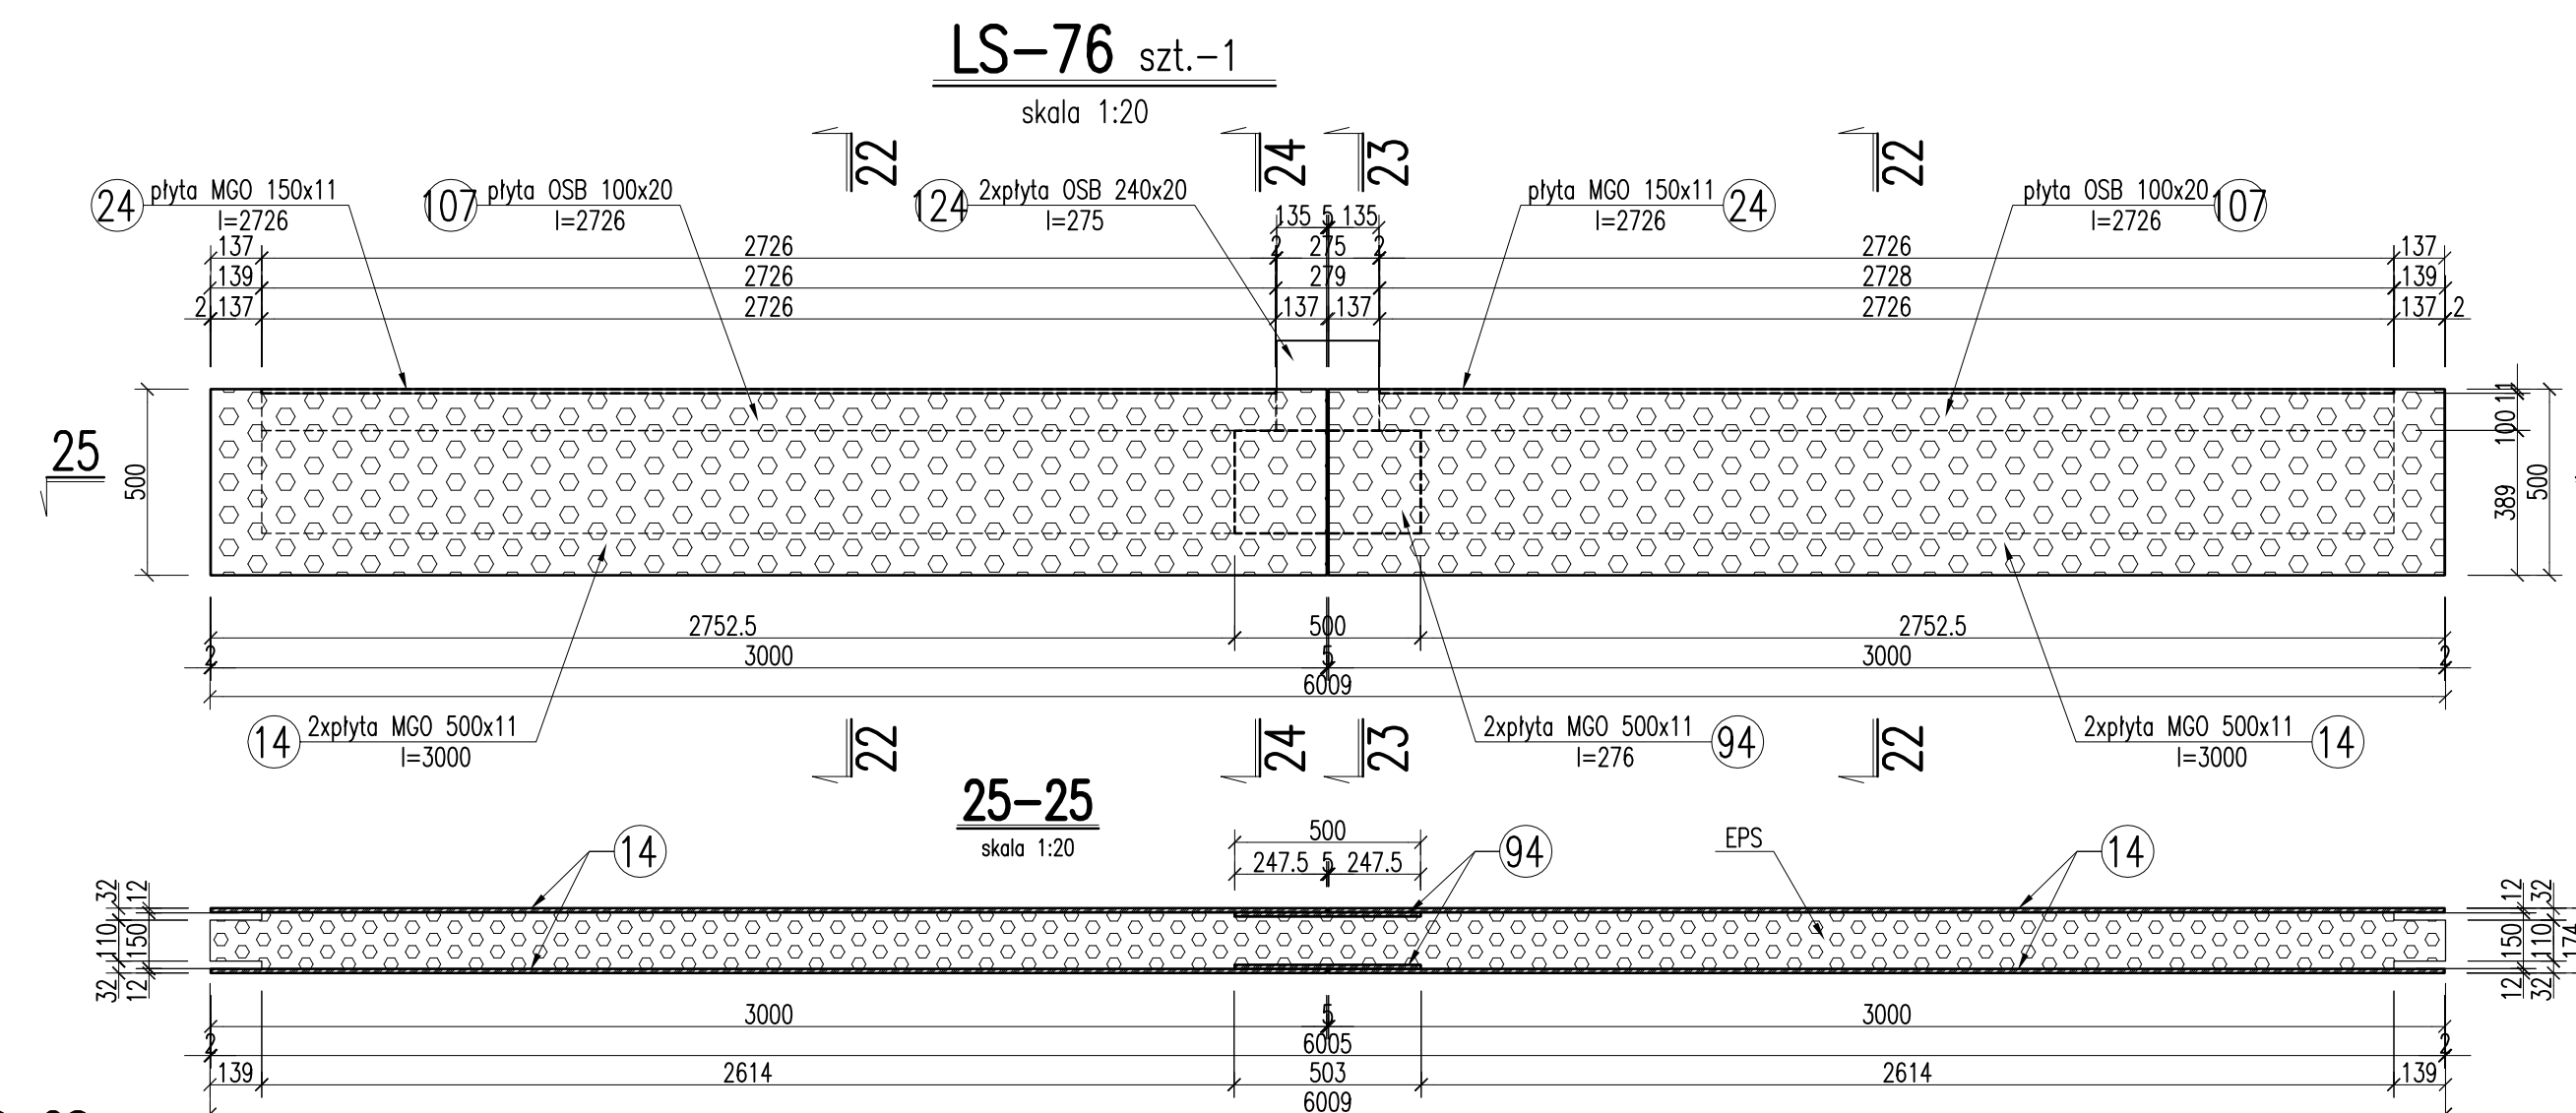
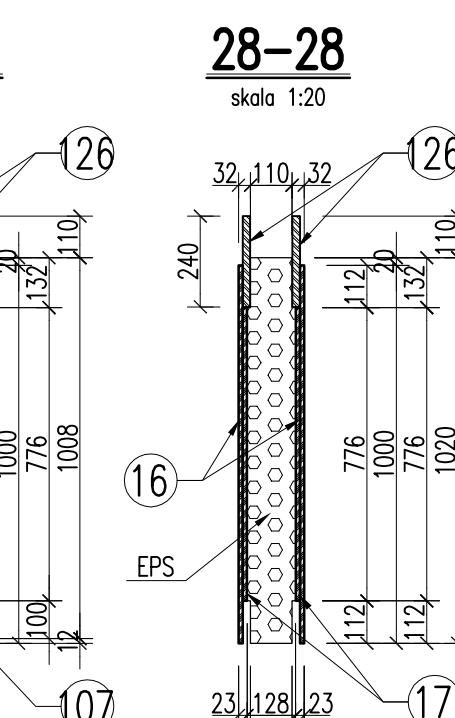
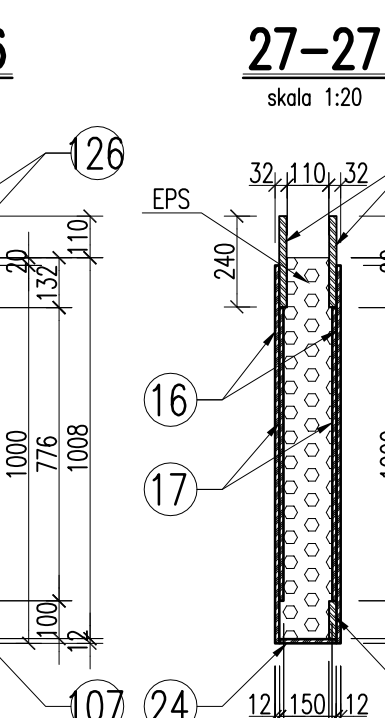
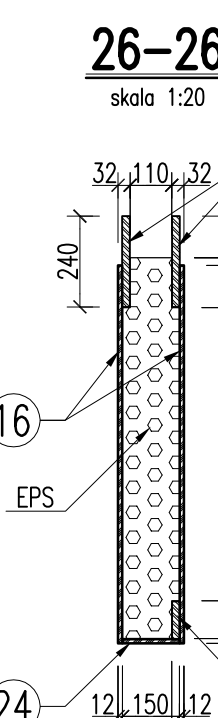
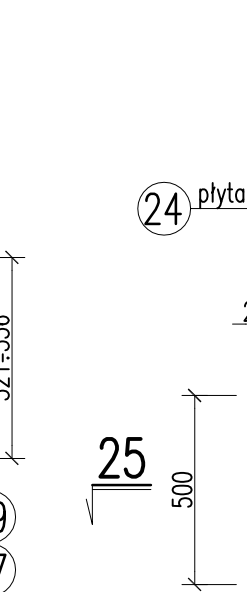
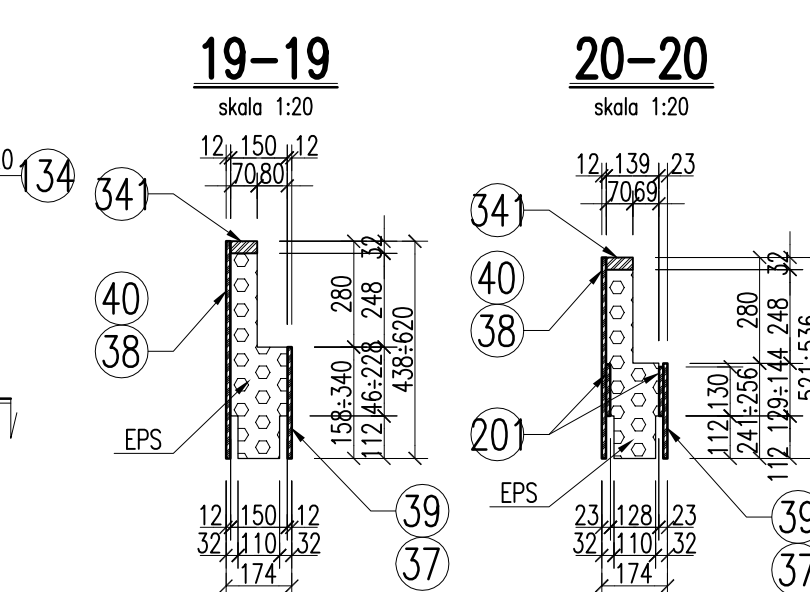
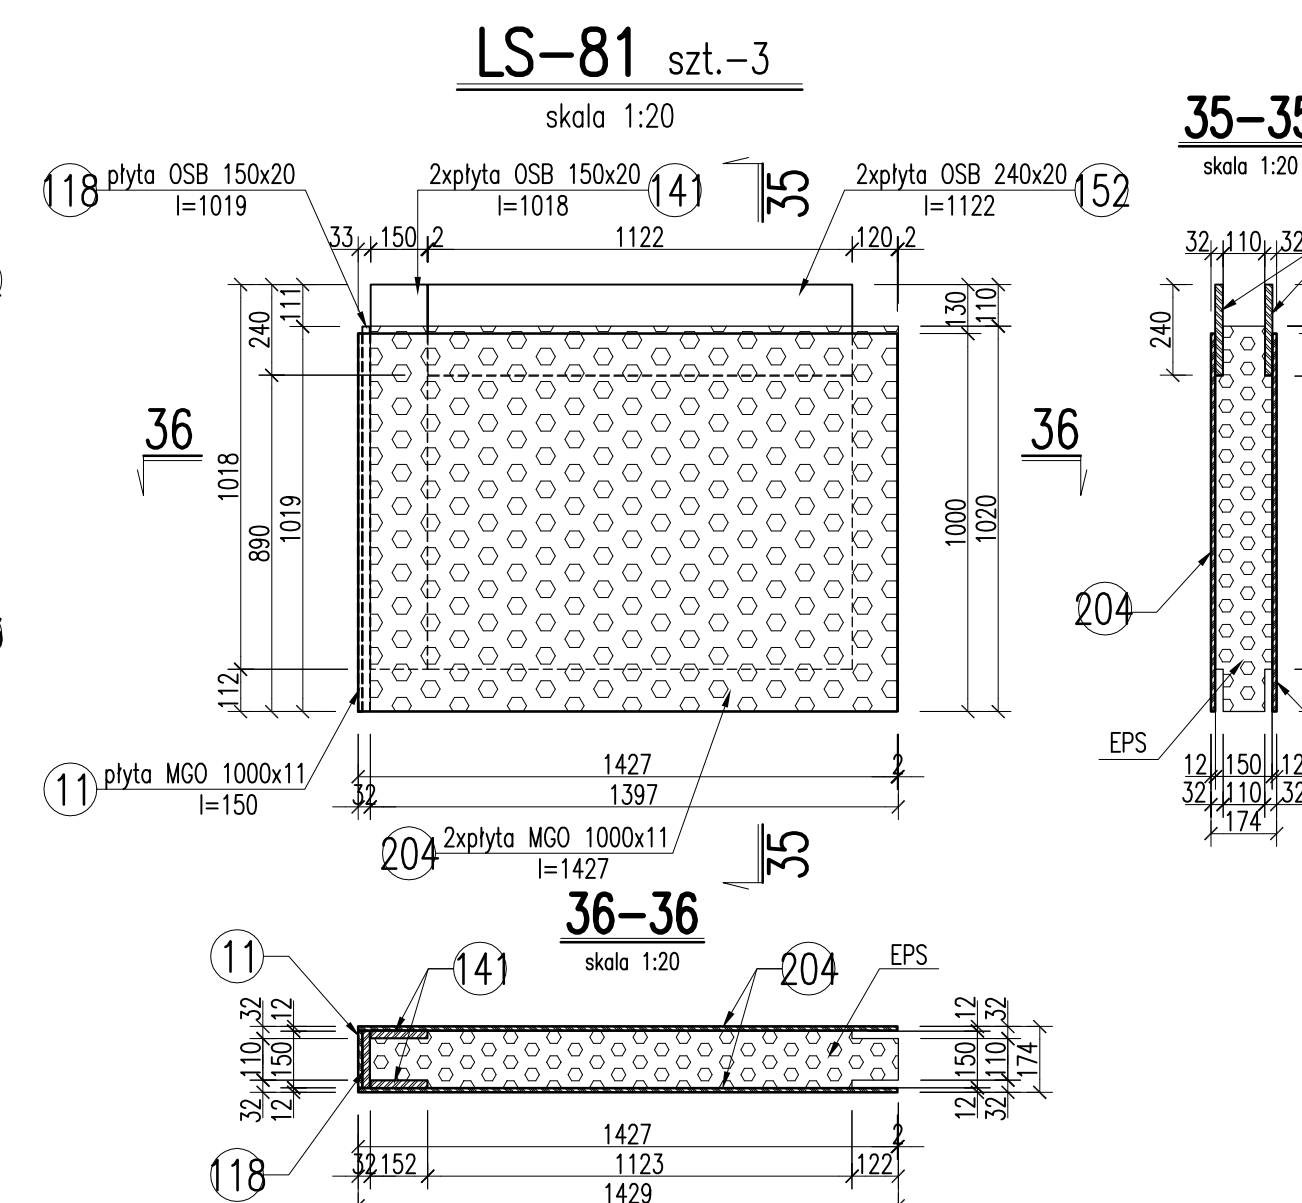
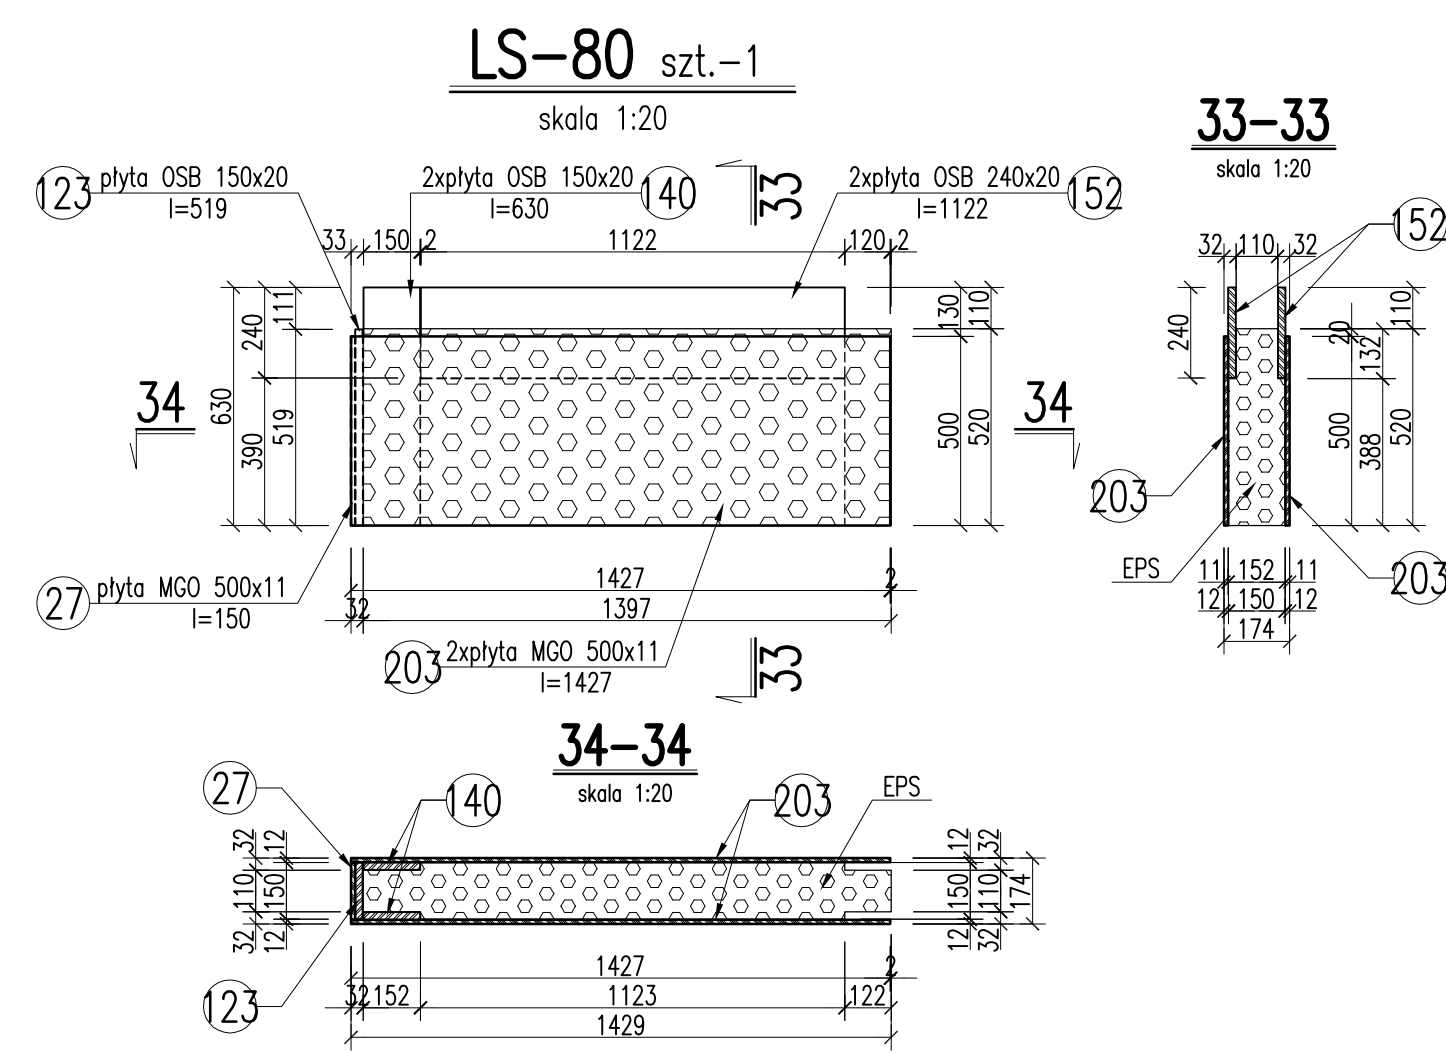
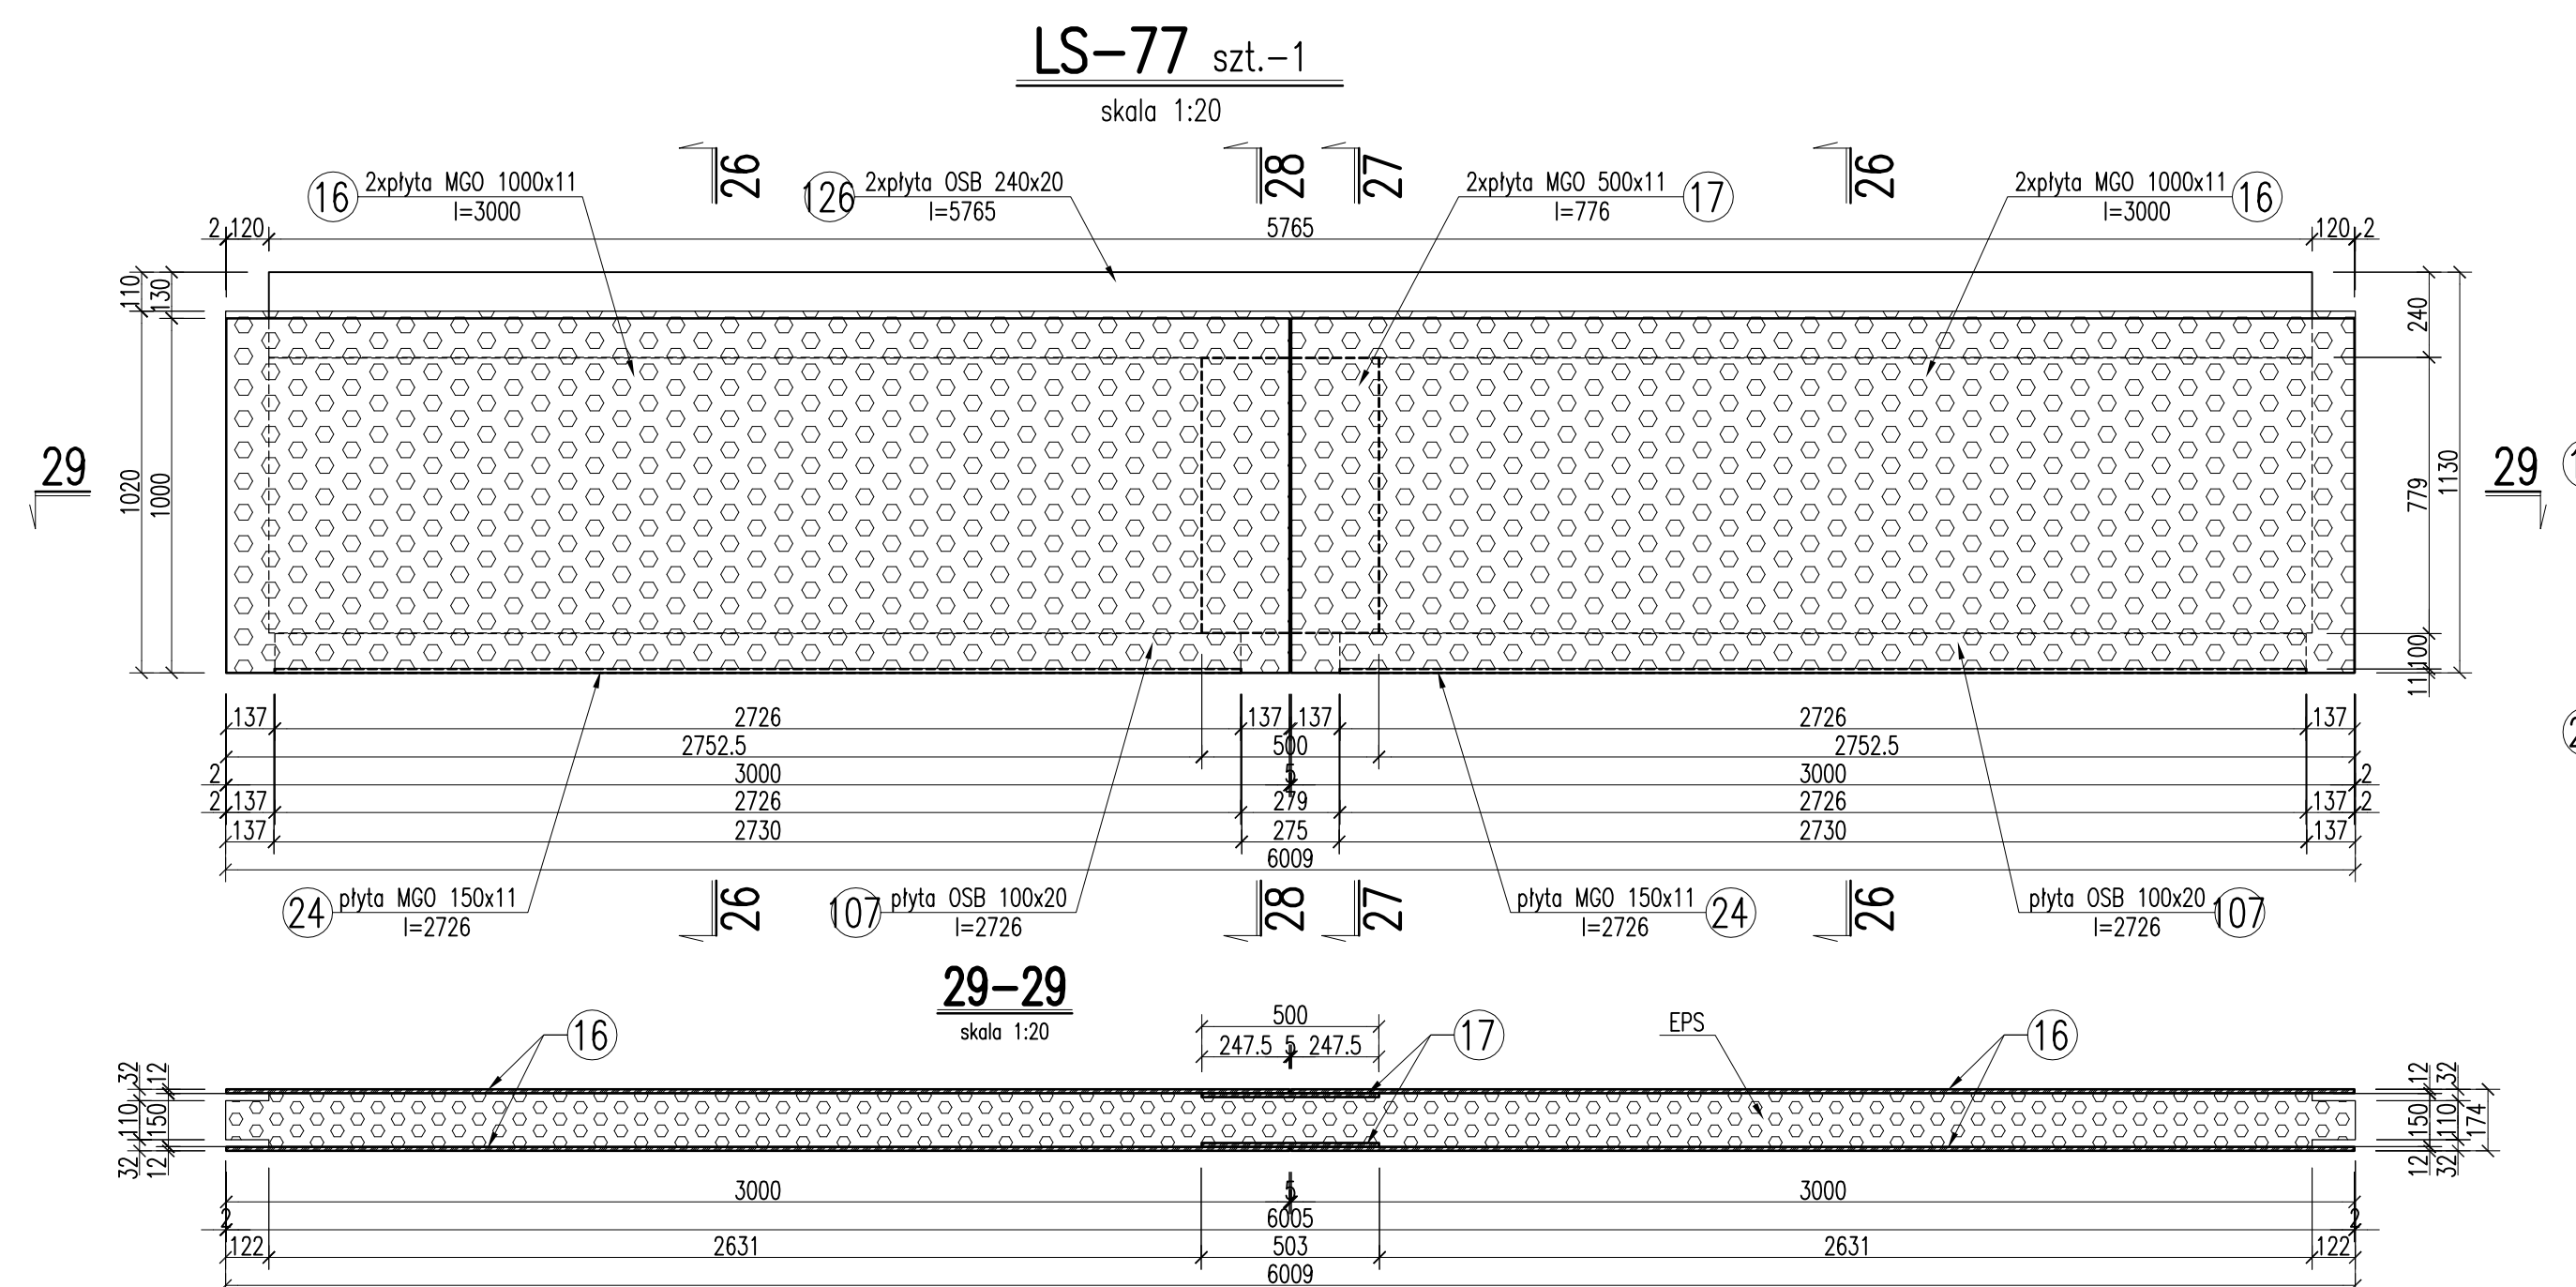


PANELE ŚCIENNE LS-TECH – LS-75÷82

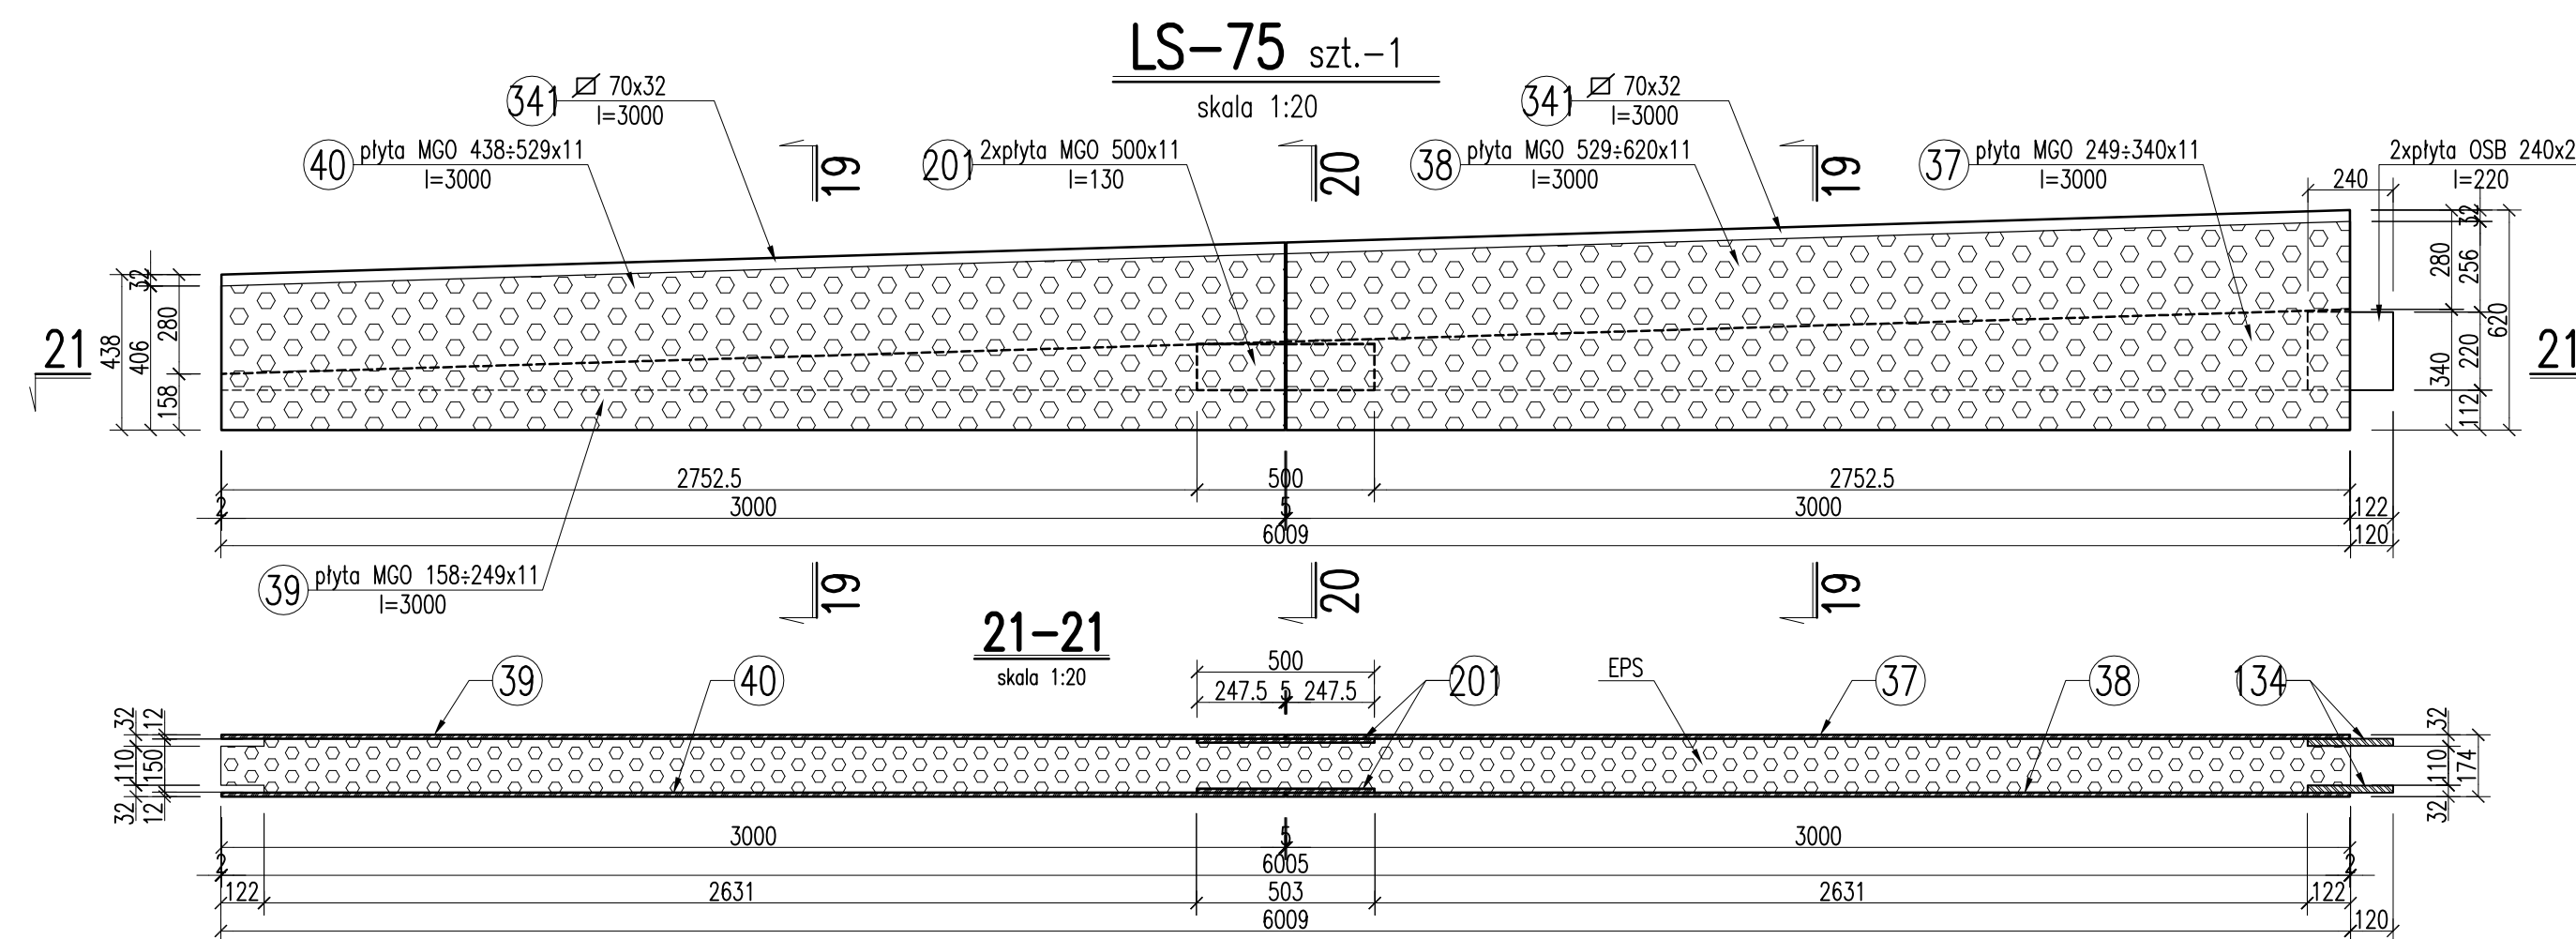

LS-79 szt.-4

LS-79 wykonać jako
lustrzane odbicie LS-68
patrz rys. JPK/13/19/5

UWAGI: 1. Proce prowadzić w/g wyliczonych zawartych w opisie technicznym.	
<div style="text-align: right; font-size: 2em; font-weight: bold;">±0.00=258,80m n.p.m.</div>	
LP.	TREŚĆ AKTUALIZACJI
	PODPIS
<div style="border: 1px solid black; padding: 10px; margin-top: 10px;"> <div style="display: flex; justify-content: space-between; align-items: center;"> <div style="font-size: 2em; font-weight: bold;">P.B.P. "JUKON"</div> <div> 31-543 K r a k ó w ul. Fr. Nullo 6 tel/fax: 12 446-42-56 e-mail: jukonbiuro@interia.pl </div> </div> <p style="text-align: center; font-size: 0.8em;">Niniejszy rysunek nie może być powielany bądź udostępniany osobom trzecim bez zgody P.B.P. JUKON</p> </div>	
OBIEKT : HALA PRODUKCYJNA Z INFRASTRUKTURĄ TECHNICZNĄ WRAZ Z UKŁADEM KOMUNIKACYJNYM	
data nr 1933/34, 2461/31, 2856/31, 2857/31, część działki nr. Studenckie, położone w Studenckich przy ul. Koszów	Adres : Inwestor : Branża : Skala : Data : Faza :
LS Tech-Homes S.A., ul. K. Korna 7/4, 43-300 Bielsko-Biała	Konstrukcja 1:20 09.2013
PROJEKTANT : mgr inż. Zbigniew Jaworski	Projekt Wykonawczy 75/81
OPRACOWANIE : mgr inż. Jarosław Dudzik	
SPRAWDZAJĄCY : mgr inż. Maria Różycka	RP upr. 712/94
Przedmiot rysunku :	
Nr rysunku :	