



PANELE ŚCIENNE LS-TECH – LS-01÷08


LS-01 szt.-4

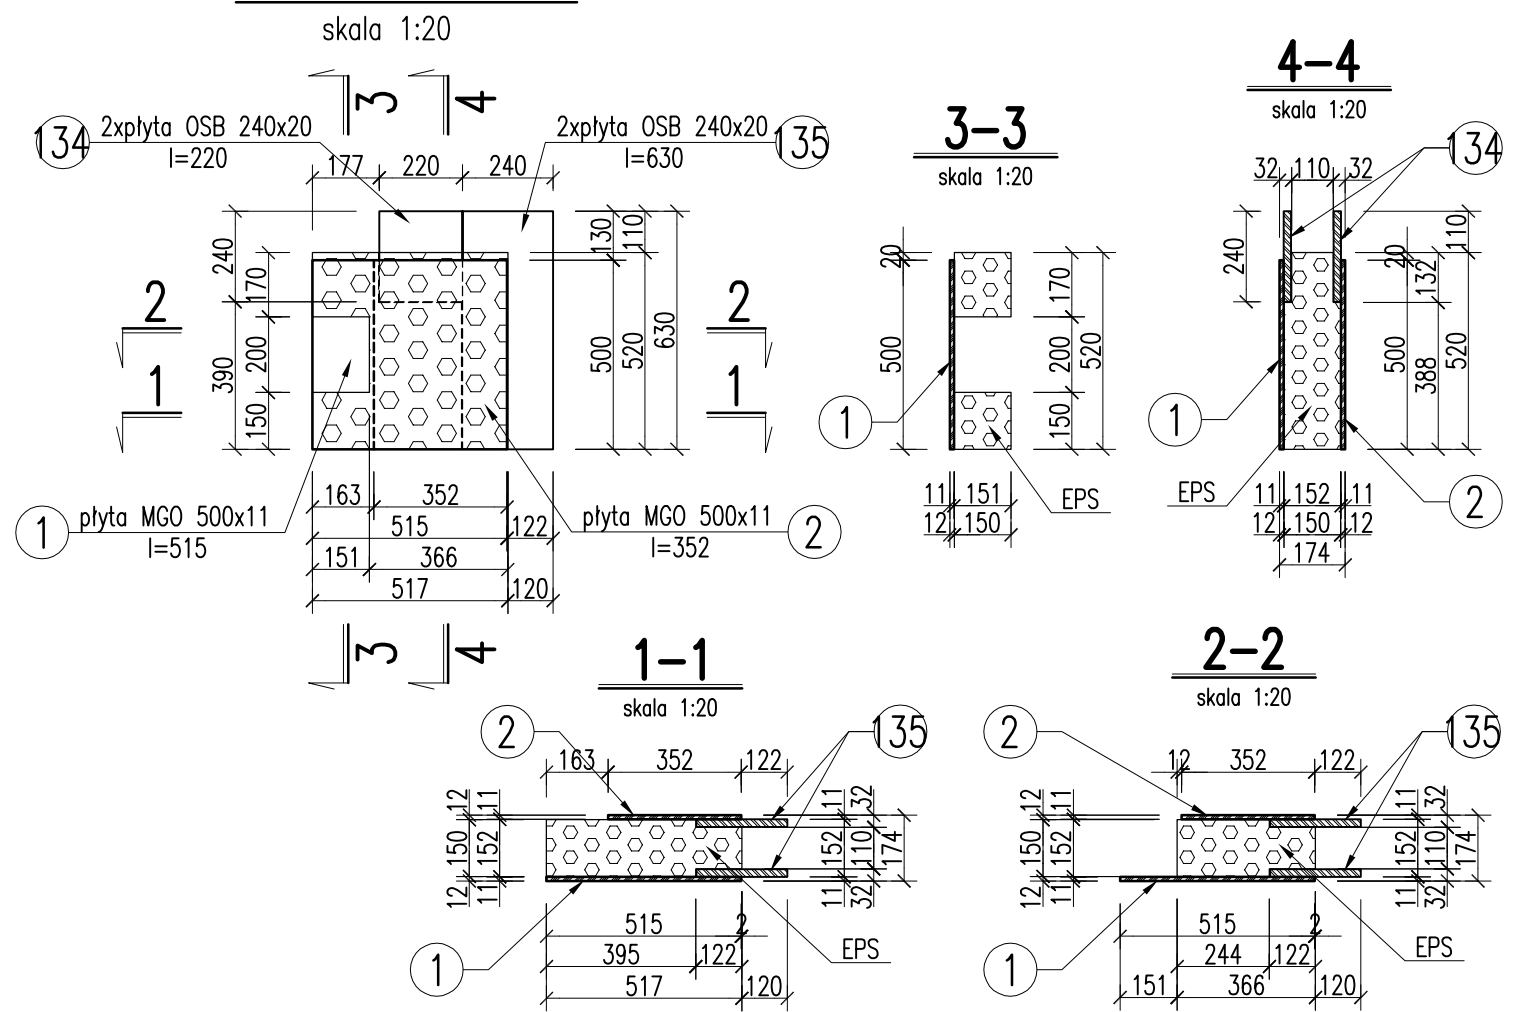


LS-02 szt.-6

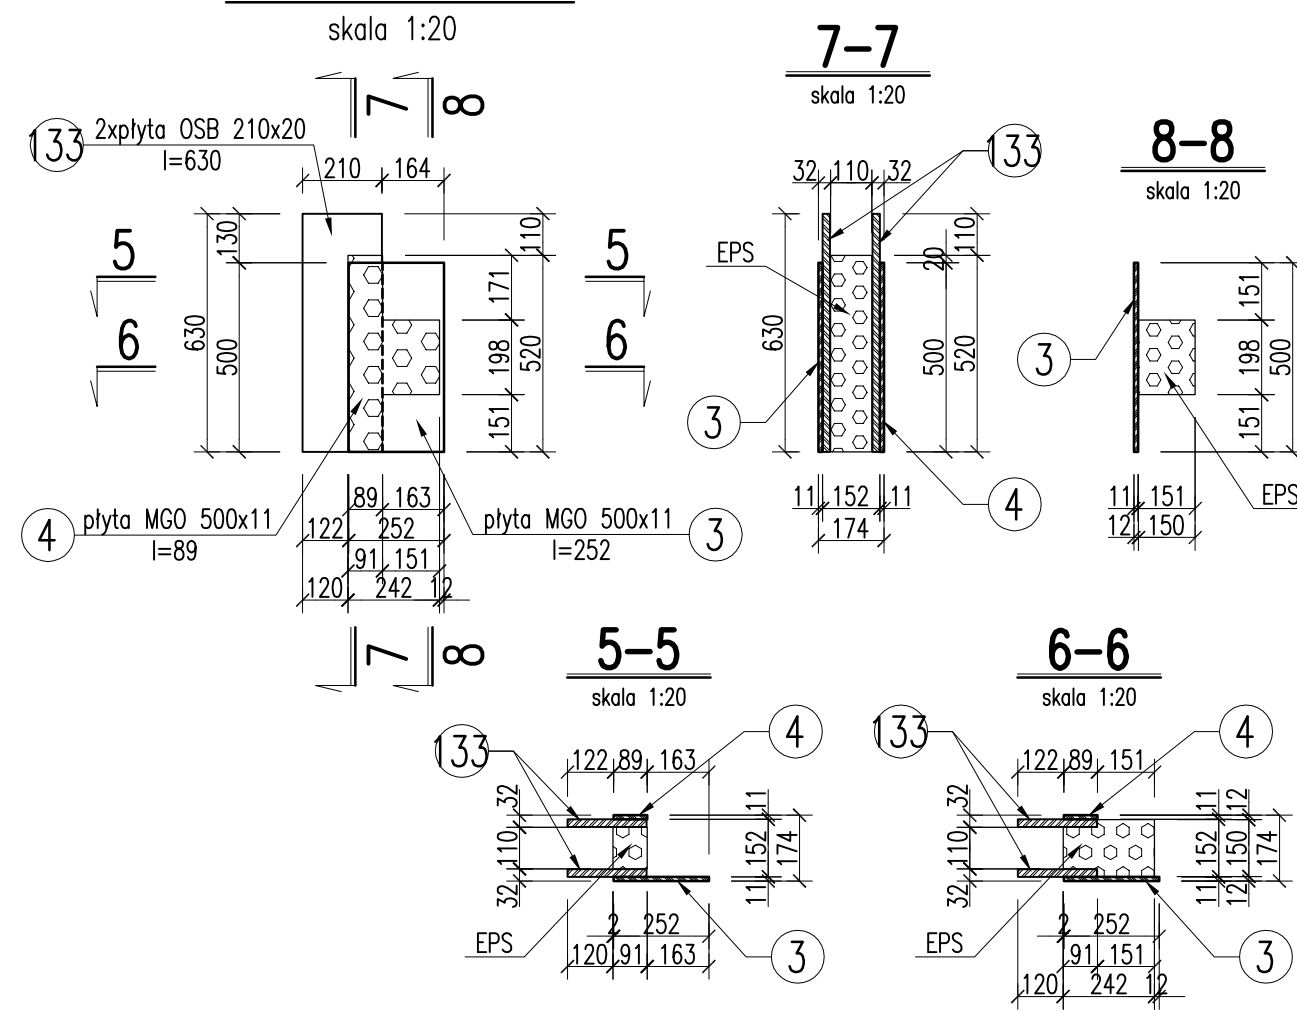


LS-03 szt.-18

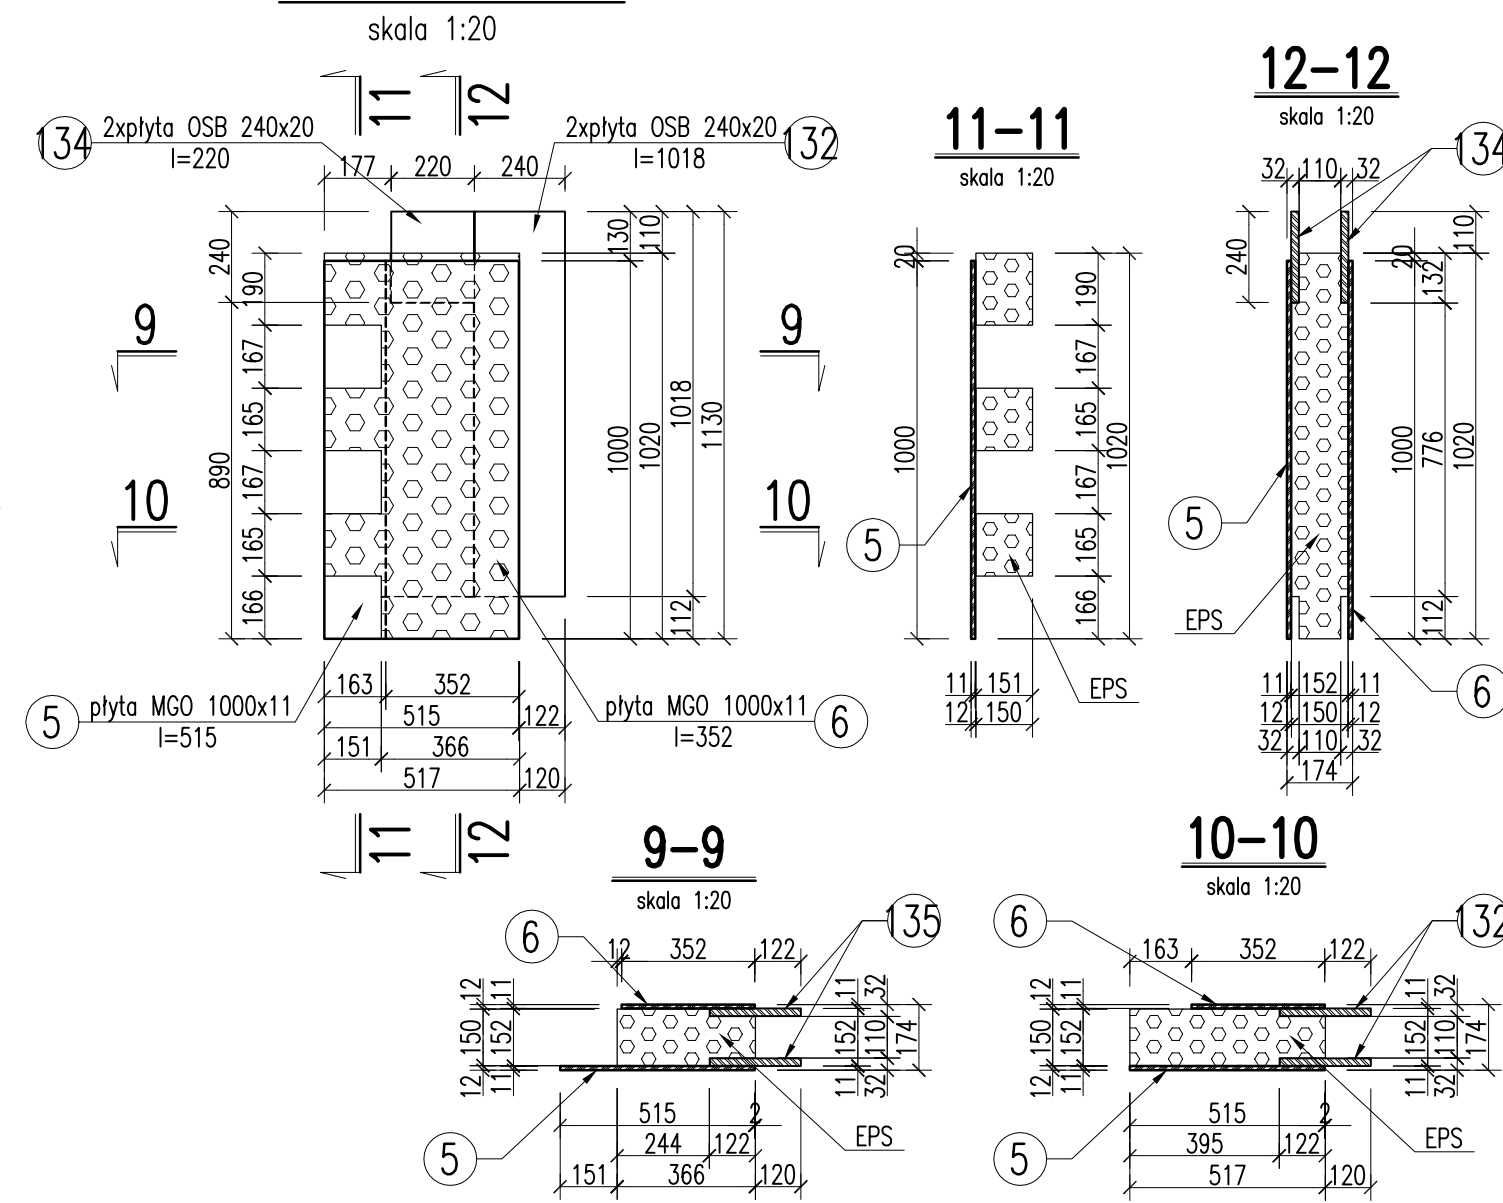


LS-04 szt.-26

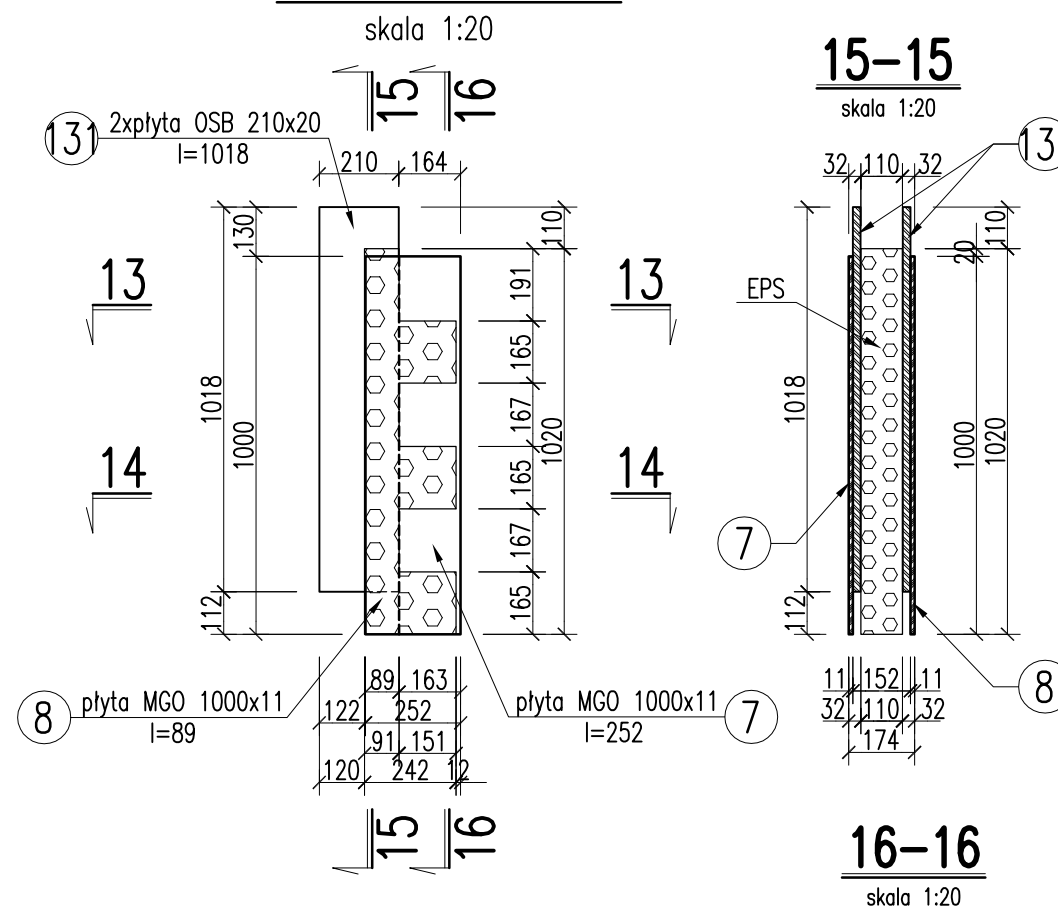


**LS-05** szt.-2

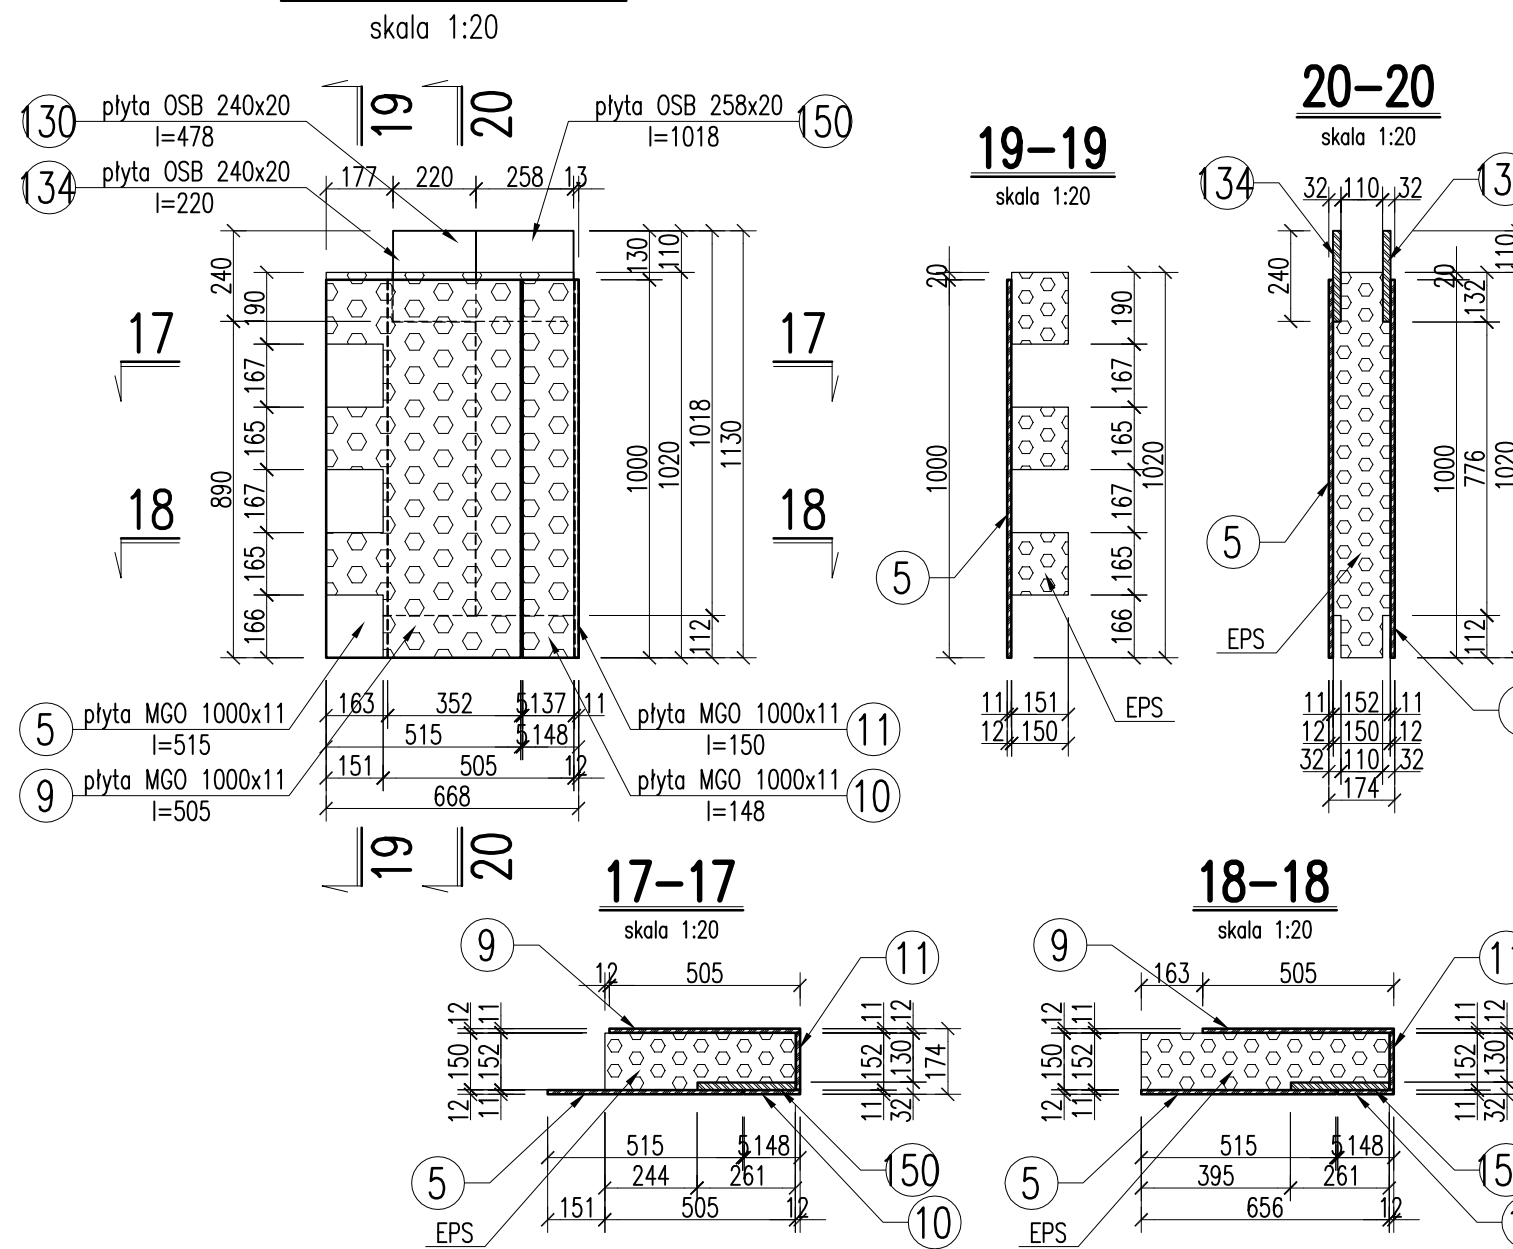


**LS-06** szt.-2

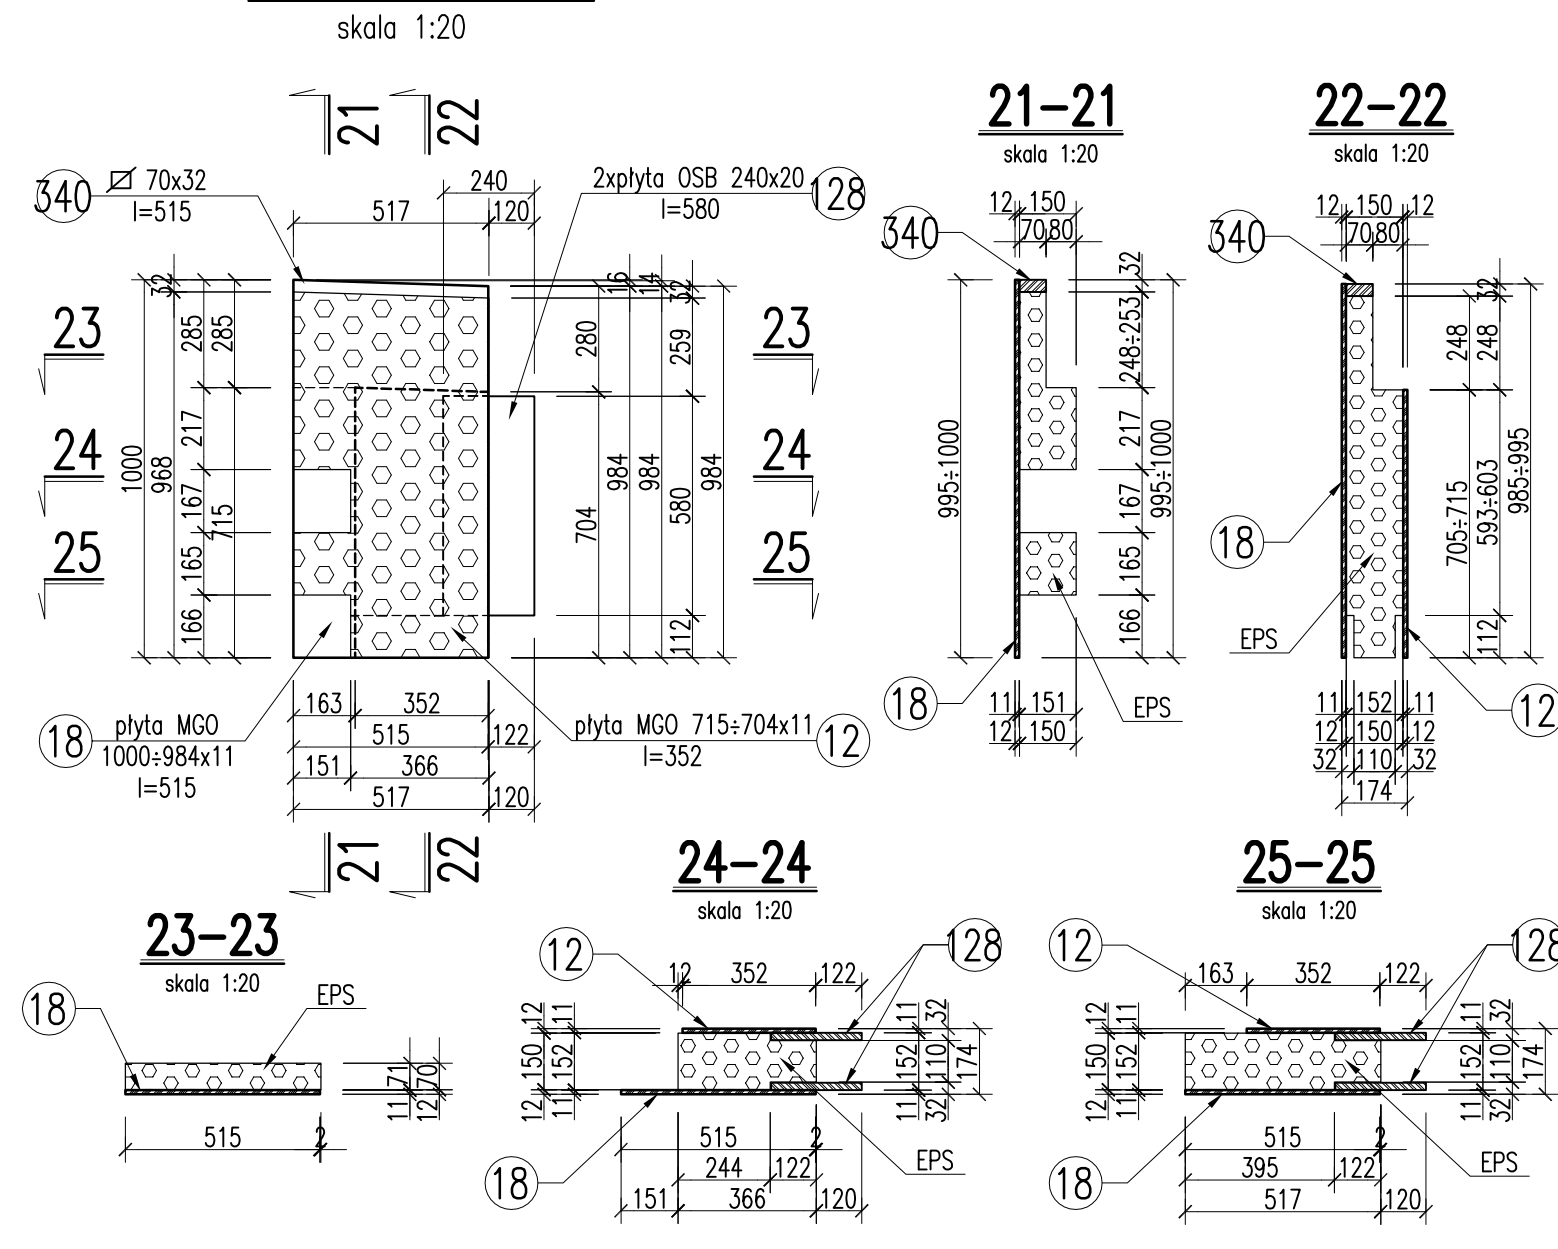


LS-07 szt.-2

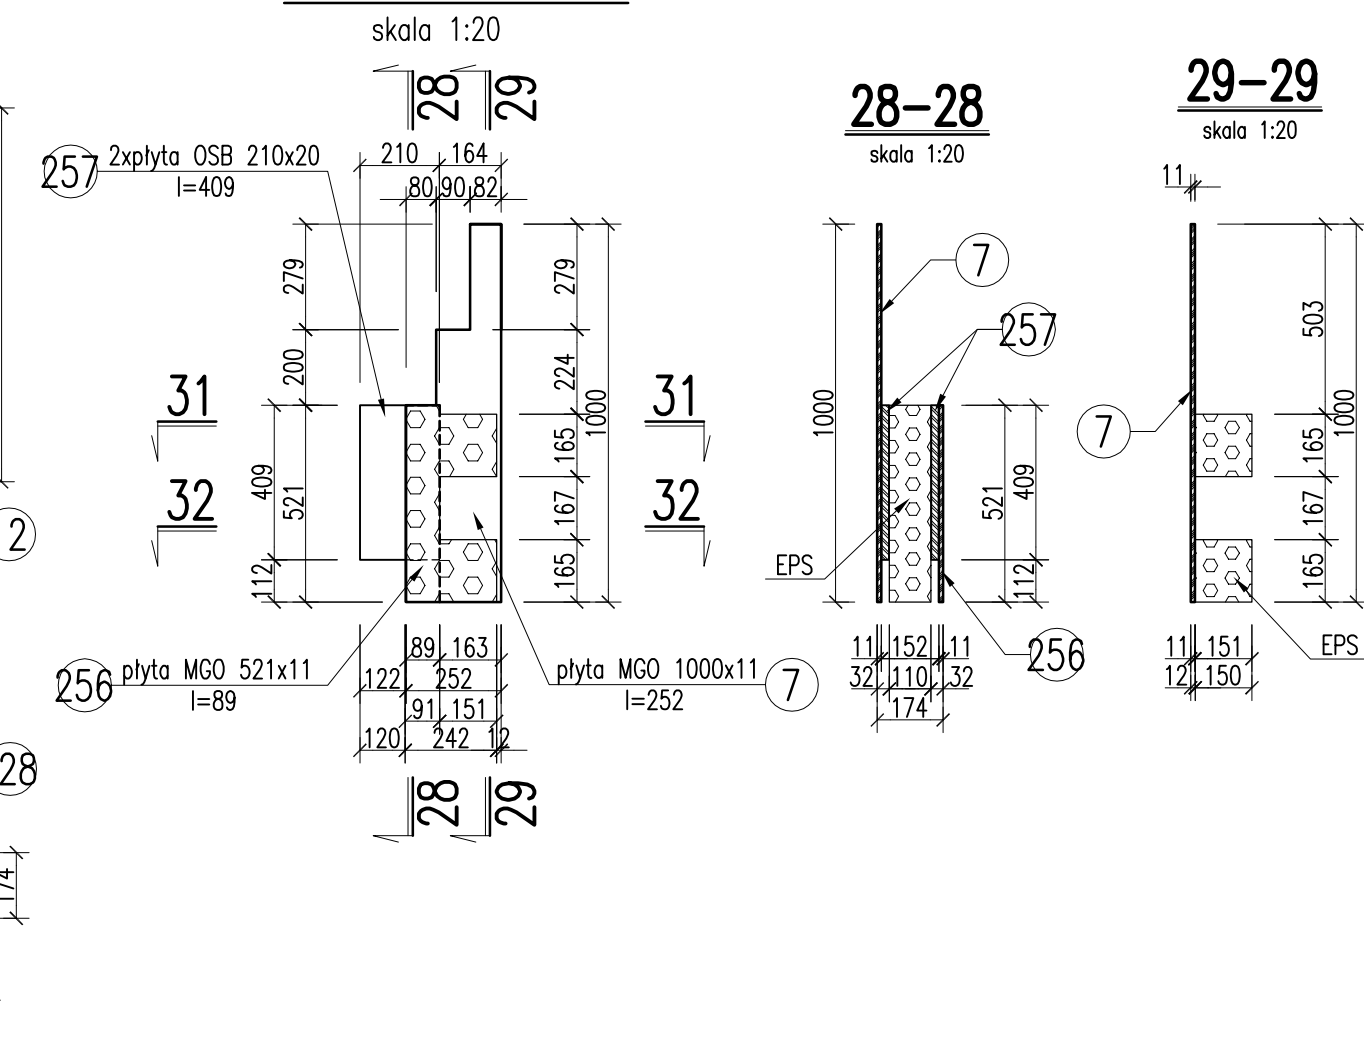


14-14

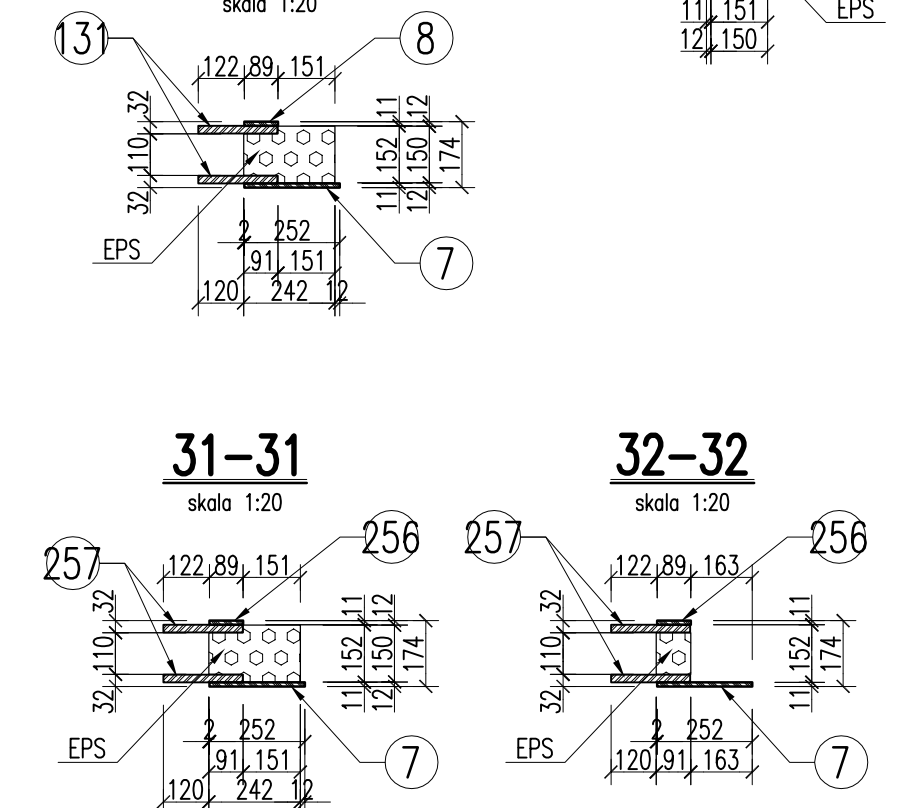


**LS-08** szt.-13

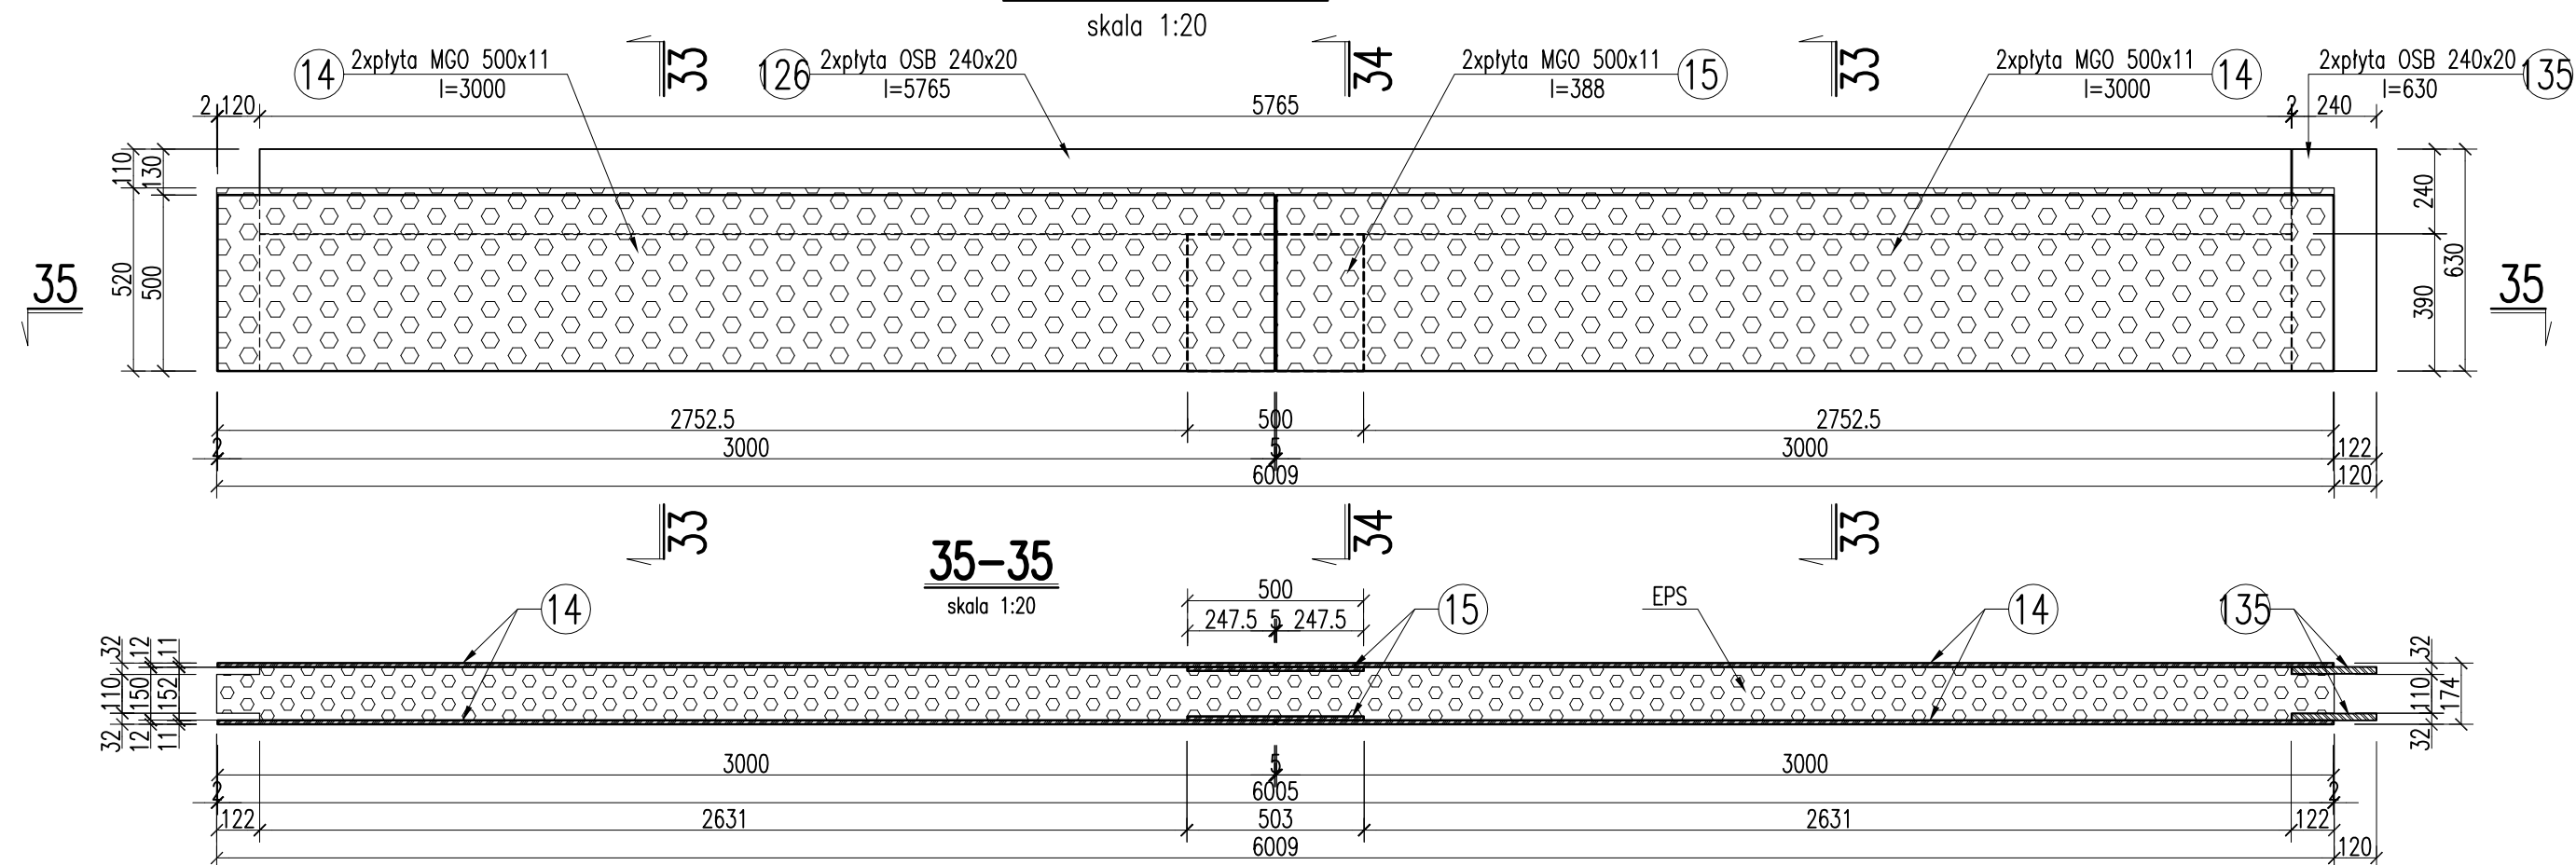

33-33

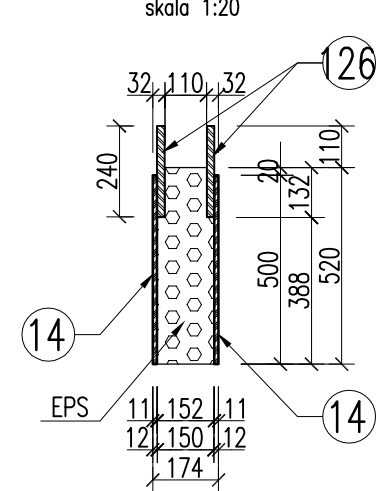

34-34

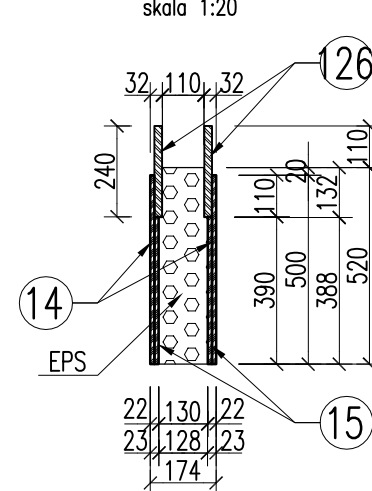

**UWAGI:**

1. Prace prowadzić w/g wytycznych zawartych w opisie technicznym.

±0.00=258,80m n.p.m.
----------------------

LP.	TREŚĆ AKTUALIZACJI
-----	--------------------

PODPIS
--------

P.B.P. "JUKON"

31-543      K r a k ó w      ul. Fr. Nullo 8  
tel/fax: 12 446-42-56      e-mail: jukonbiuro@interia.pl

Niniejszy rysunek nie może być powielany bądź udostępniany osobom trzecim bez zgody P.B.P. JUKON

OBIEKT :	HALA PRODUKCYJNA Z INFRASTRUKTURĄ TECHNICZNĄ WRAZ Z UKŁADEM KOMUNIKACYJNYM
----------	---

Adres :		Branża :	Faza :
działki nr 1933/34. 2481/31. 2856/31, 2857/31, część działki 2474/31 obr. Studzienice, położone w Studzienicach przy ul. Jaskółek		Konstrukcja	Projekt Wykonawczy

Inwestor:	Skala :	Data :
LS Tech-Homes S.A., ul. K. Korna 7/4, 43-300 Bielsko-Biala	1:20	09.2013

PROJEKTANT :	mgr inż. Zbigniew Jaworski	nr upr. 75/81
OBECOWANIE :	mgr inż. Jarosław Dudzik	

SPRAWDZAJĄCY :	mgr inż. Maria Różycka	RP upr. 712/94	
----------------	------------------------	----------------	--

Przedmiot rysunku :	Nr rysunku :

**PANELE ŚCIENNE LS-TECH – LS-01+08**

JPK/13/19  
52