PANELE ŚCIENNE LS-TECH – LS-103÷109

LS-103 szt.-x
skala 1:20

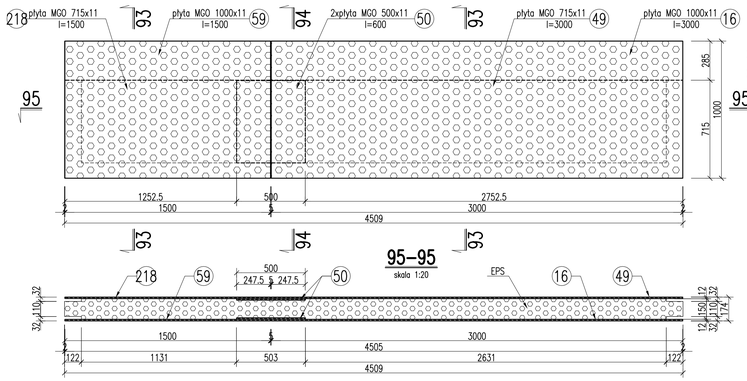

93–93
skala 1:20

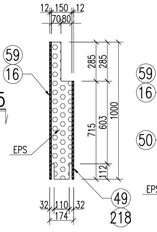

94–94
skala 1:20

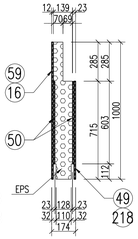

95–95
skala 1:20

LS-104 szt.-7
skala 1:20

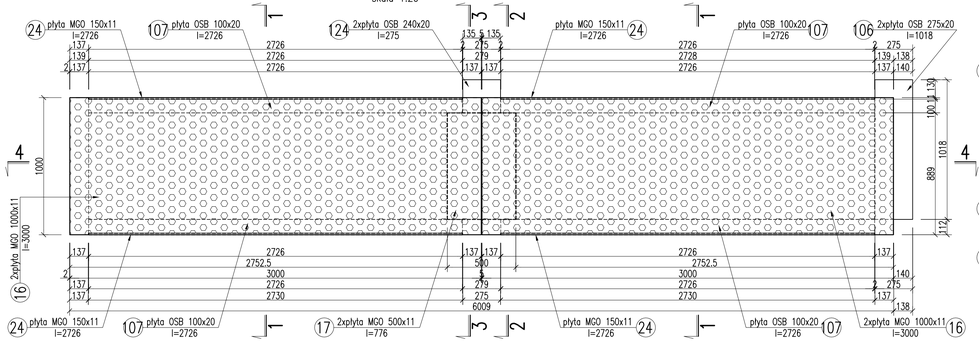

1–1
skala 1:20

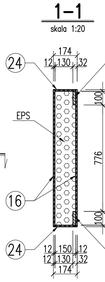

2–2
skala 1:20

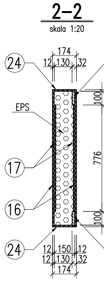

3–3
skala 1:20

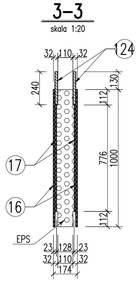

4–4
skala 1:20

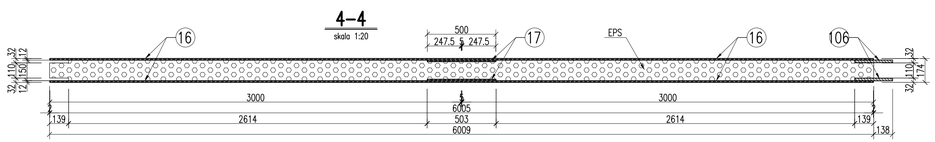

16–16
skala 1:20

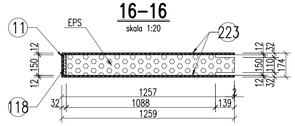

LS-105 szt.-2
skala 1:20

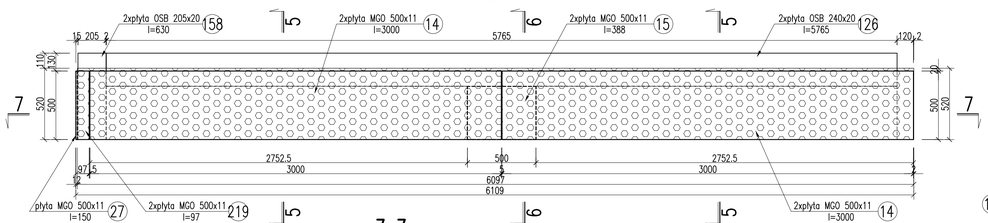

5–5
skala 1:20

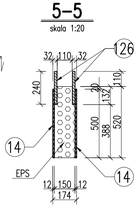

6–6
skala 1:20

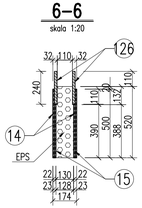

7–7
skala 1:20

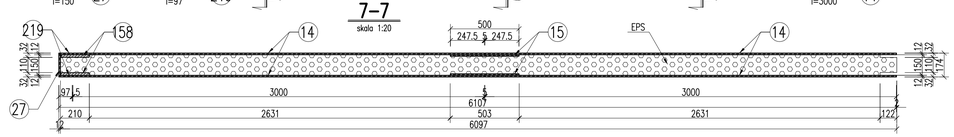

LS-106 szt.-3
skala 1:20

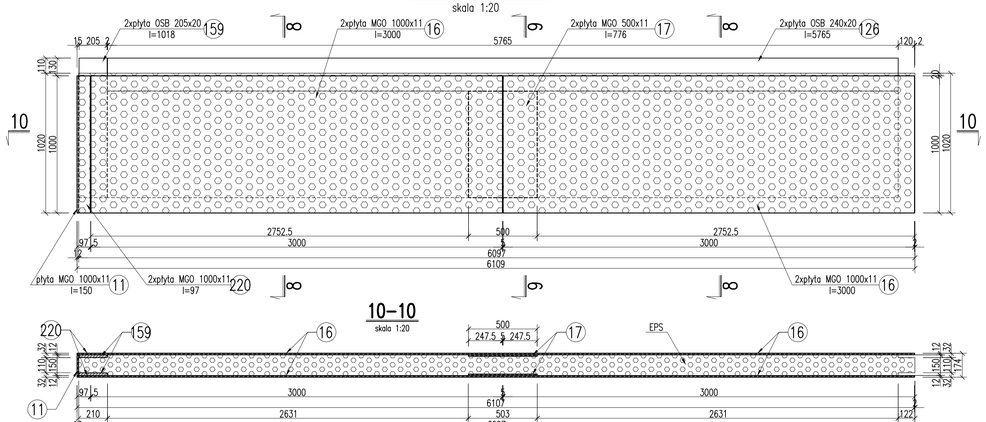

8–8
skala 1:20

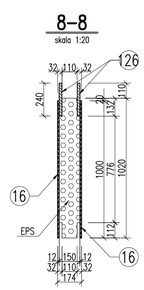

9–9
skala 1:20

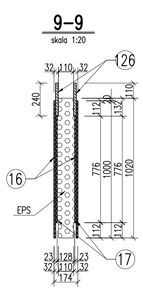

10–10
skala 1:20

LS-107 szt.-3
skala 1:20

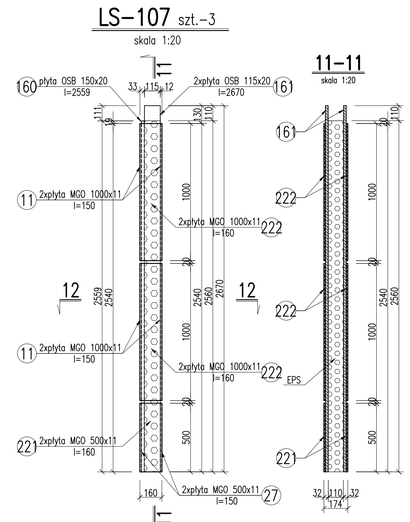

11–11
skala 1:20

12–12
skala 1:20

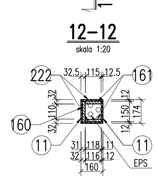

LS-108 szt.-1
skala 1:20

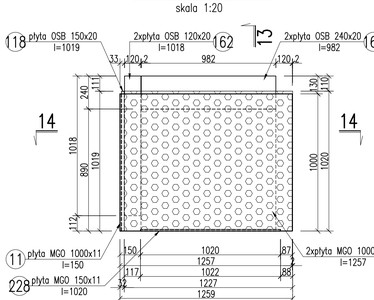

13–13
skala 1:20

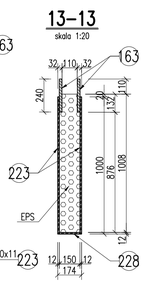

15–15
skala 1:20

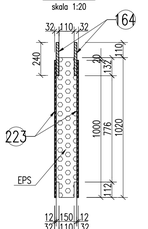

14–14
skala 1:20

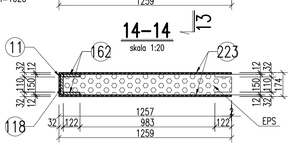

LS-109 szt.-1
skala 1:20

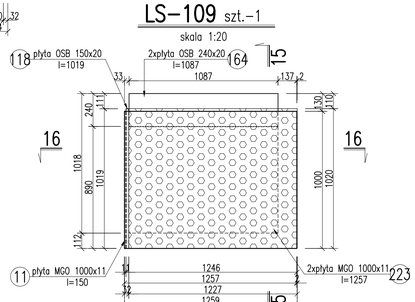

UWAGI:
1. Prace prowadzić w/g wytycznych zawartych w opisie technicznym.

±0.00=258,80m n.p.m.

LP.	TREŚĆ AKTUALIZACJI	PODPIS

P.B.P. "JUKON" 31-543 Kraków ul. Fr. Nullo 8
tel/fax: 12 446-42-56 e-mail: jukonbiuro@interia.pl

Niniejszy rysunek nie może być powielony bądź udostępniony osobom trzecim bez zgody P.B.P. JUKON

OBIEKT : HALA PRODUKCYJNA Z INFRASTRUKTURĄ TECHNICZNĄ WRAZ Z UKŁADEM KOMUNIKACYJNYM

Adres :	Branża :	Faza :
działki nr 1933/34, 2481/31, 2856/31, 2857/31, część działki 2474/31 obr. Studzienice, położone w Studzienicach przy ul. Jasnikiel	Konstrukcja	Projekt Wykonawczy
Inwestor :	Skala :	Data :
LS Tech-Homes S.A., ul. K. Korna 7/4, 43-300 Bielsko-Biała	1:20	09.2013
PROJEKTANT : mgr inż. Zbigniew Jaworski	nr upr. 75/81	
OPRACOWANIE : mgr inż. Jarosław Dudzik		
SPRAWDZAJĄCY : mgr inż. Maria Różycka	RP upr. 712/94	

Przedmiot rysunku : **PANELE ŚCIENNE LS-TECH – LS-103÷109**

Nr rysunku : **JPK/13/19 62**