PANELE ŚCIENNE LS-TECH – LS-93÷102

LS-93 szt.-2
skala 1:20

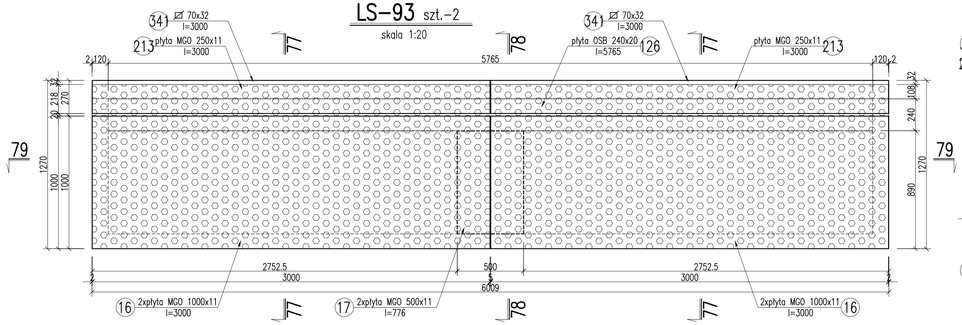

77-77
skala 1:20

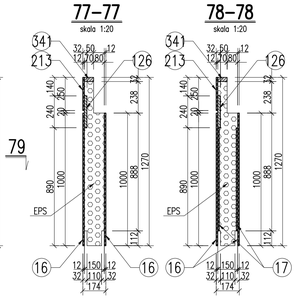

78-78
skala 1:20

LS-95 szt.-5
skala 1:20

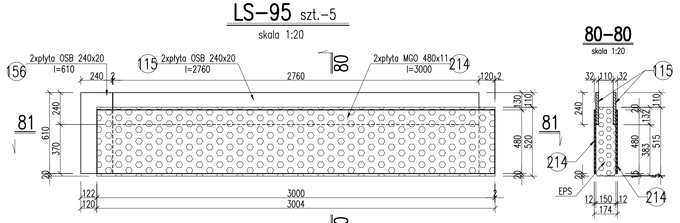

80-80
skala 1:20

81-81
skala 1:20

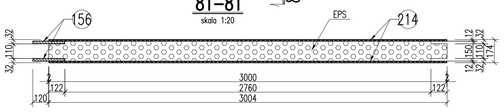

LS-97 szt.-5
skala 1:20

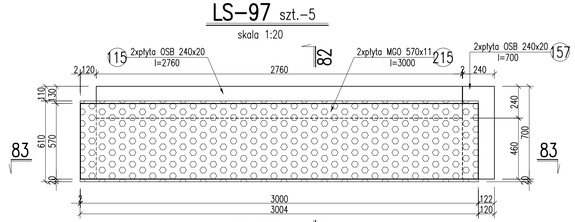

83-83
skala 1:20

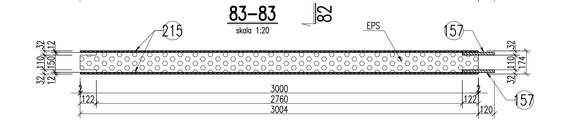

79-79
skala 1:20

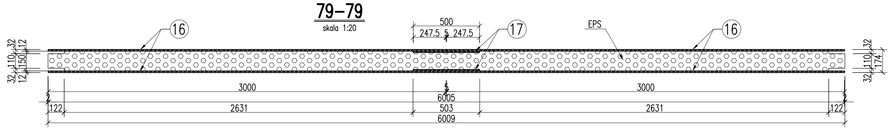

LS-94 szt.-1

LS-94 wykonać jako lustrzane odbicie LS-91, patrz rys. JPK/13/19/60

LS-96 szt.-5

LS-96 wykonać jako lustrzane odbicie LS-37, patrz rys. JPK/13/19/56

LS-98 szt.-4
skala 1:20

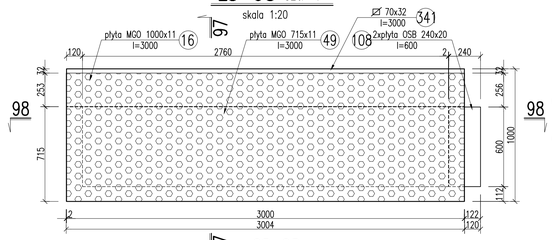

97-97
skala 1:20

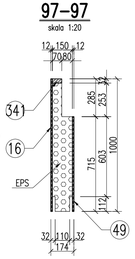

98-98
skala 1:20

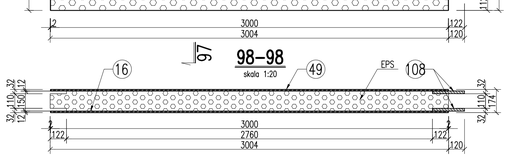

LS-99 szt.-7
skala 1:20

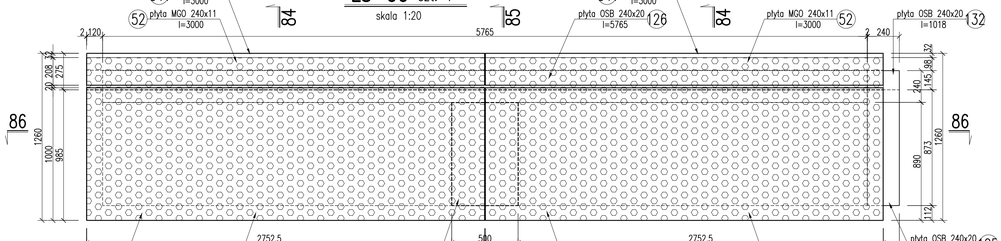

84-84
skala 1:20

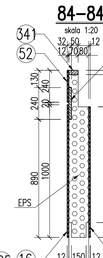

85-85
skala 1:20

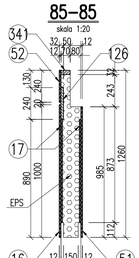

86-86
skala 1:20

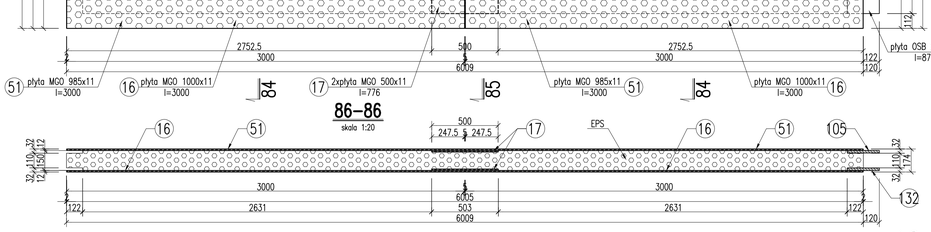

82-82
skala 1:20

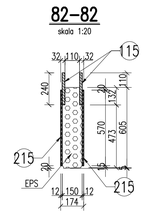

90-90
skala 1:20

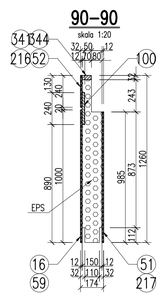

91-91
skala 1:20

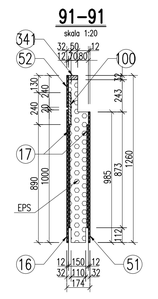

LS-100 szt.-1
skala 1:20

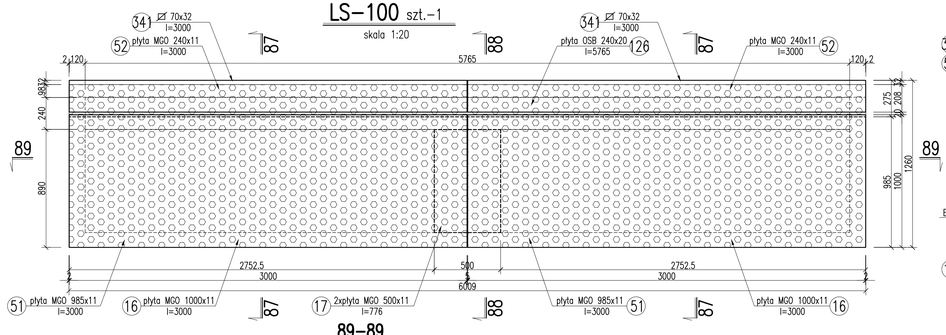

87-87
skala 1:20

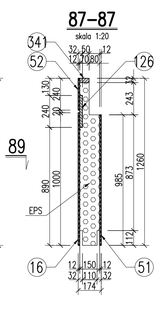

88-88
skala 1:20

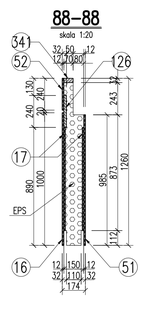

LS-102 szt.-1
skala 1:20

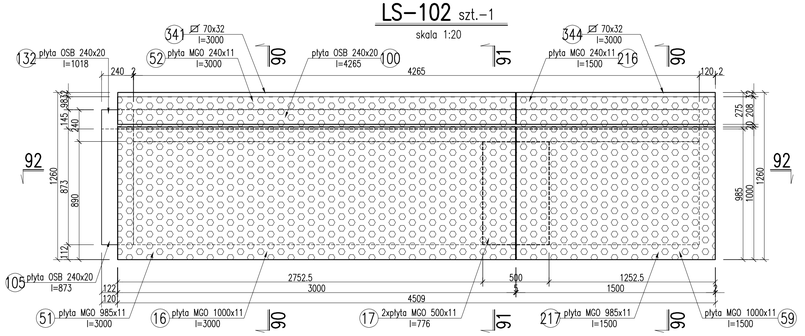

89-89
skala 1:20

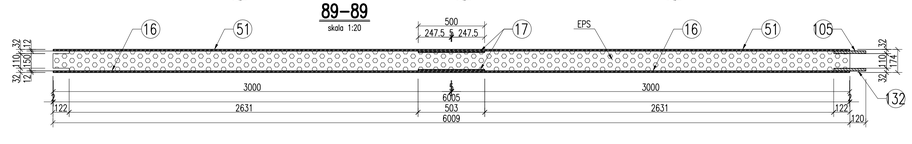

92-92
skala 1:20

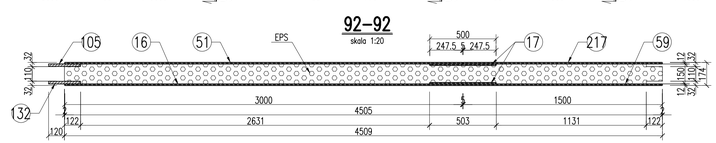

LS-101 szt.-1

LS-101 wykonać jako lustrzane odbicie LS-99

UWAGI:
1. Prace prowadzić w/g wytycznych zawartych w opisie technicznym.

±0.00=258,80m n.p.m.

LP.	TREŚĆ AKTUALIZACJI	PODPIS

P.B.P. "JUKON" 31-543 Kraków ul. Fr. Nullo 8
tel/fax: 12 446-42-56 e-mail: jukonbiuro@interia.pl

Niniejszy rysunek nie może być powielany bądź udostępniany osobom trzecim bez zgody P.B.P. JUKON

OBIEKT : **HALA PRODUKCYJNA Z INFRASTRUKTURĄ TECHNICZNĄ WRAZ Z UKŁADEM KOMUNIKACYJNYM**

Adres :	Branża :	Faza :
działki nr 1933/34, 2481/31, 2856/31, 2857/31, część działki 2474/31 obr. Studzienice, położone w Studzienicach przy ul. Jasielskiej	Konstrukcja	Projekt Wykonawczy
Inwestor:	Skala :	Data :
LS Tech-Homes S.A., ul. K. Korna 7/4, 43-300 Bielsko-Biała	1:20	09.2013
PROJEKTANT : mgr inż. Zbigniew Jaworski	nr upr. 75/81	
OPRACOWANIE : mgr inż. Jarosław Dudzik		
SPRAWDZAJĄCY : mgr inż. Maria Różycka	RP upr. 712/94	

Przedmiot rysunku : **PANELE ŚCIENNE LS-TECH – LS-93÷102**

Nr rysunku : **JPK/13/19 61**