
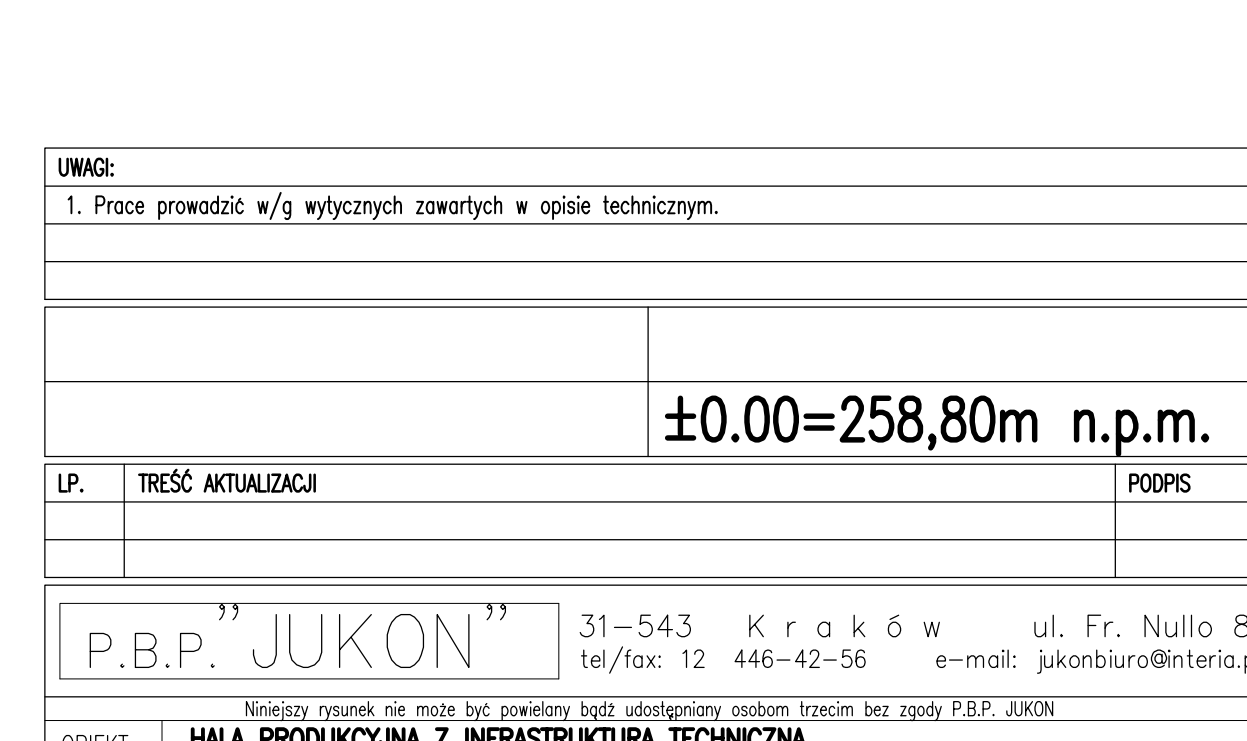
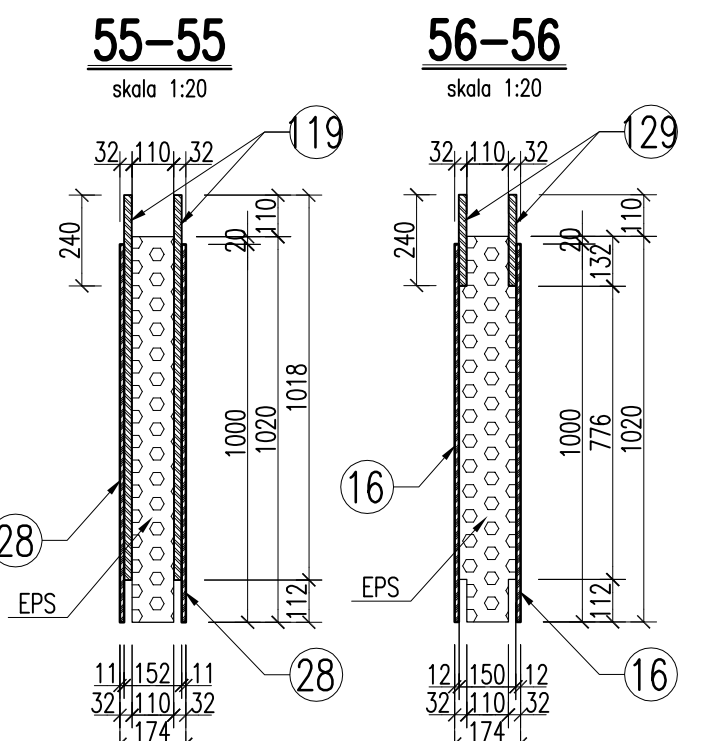
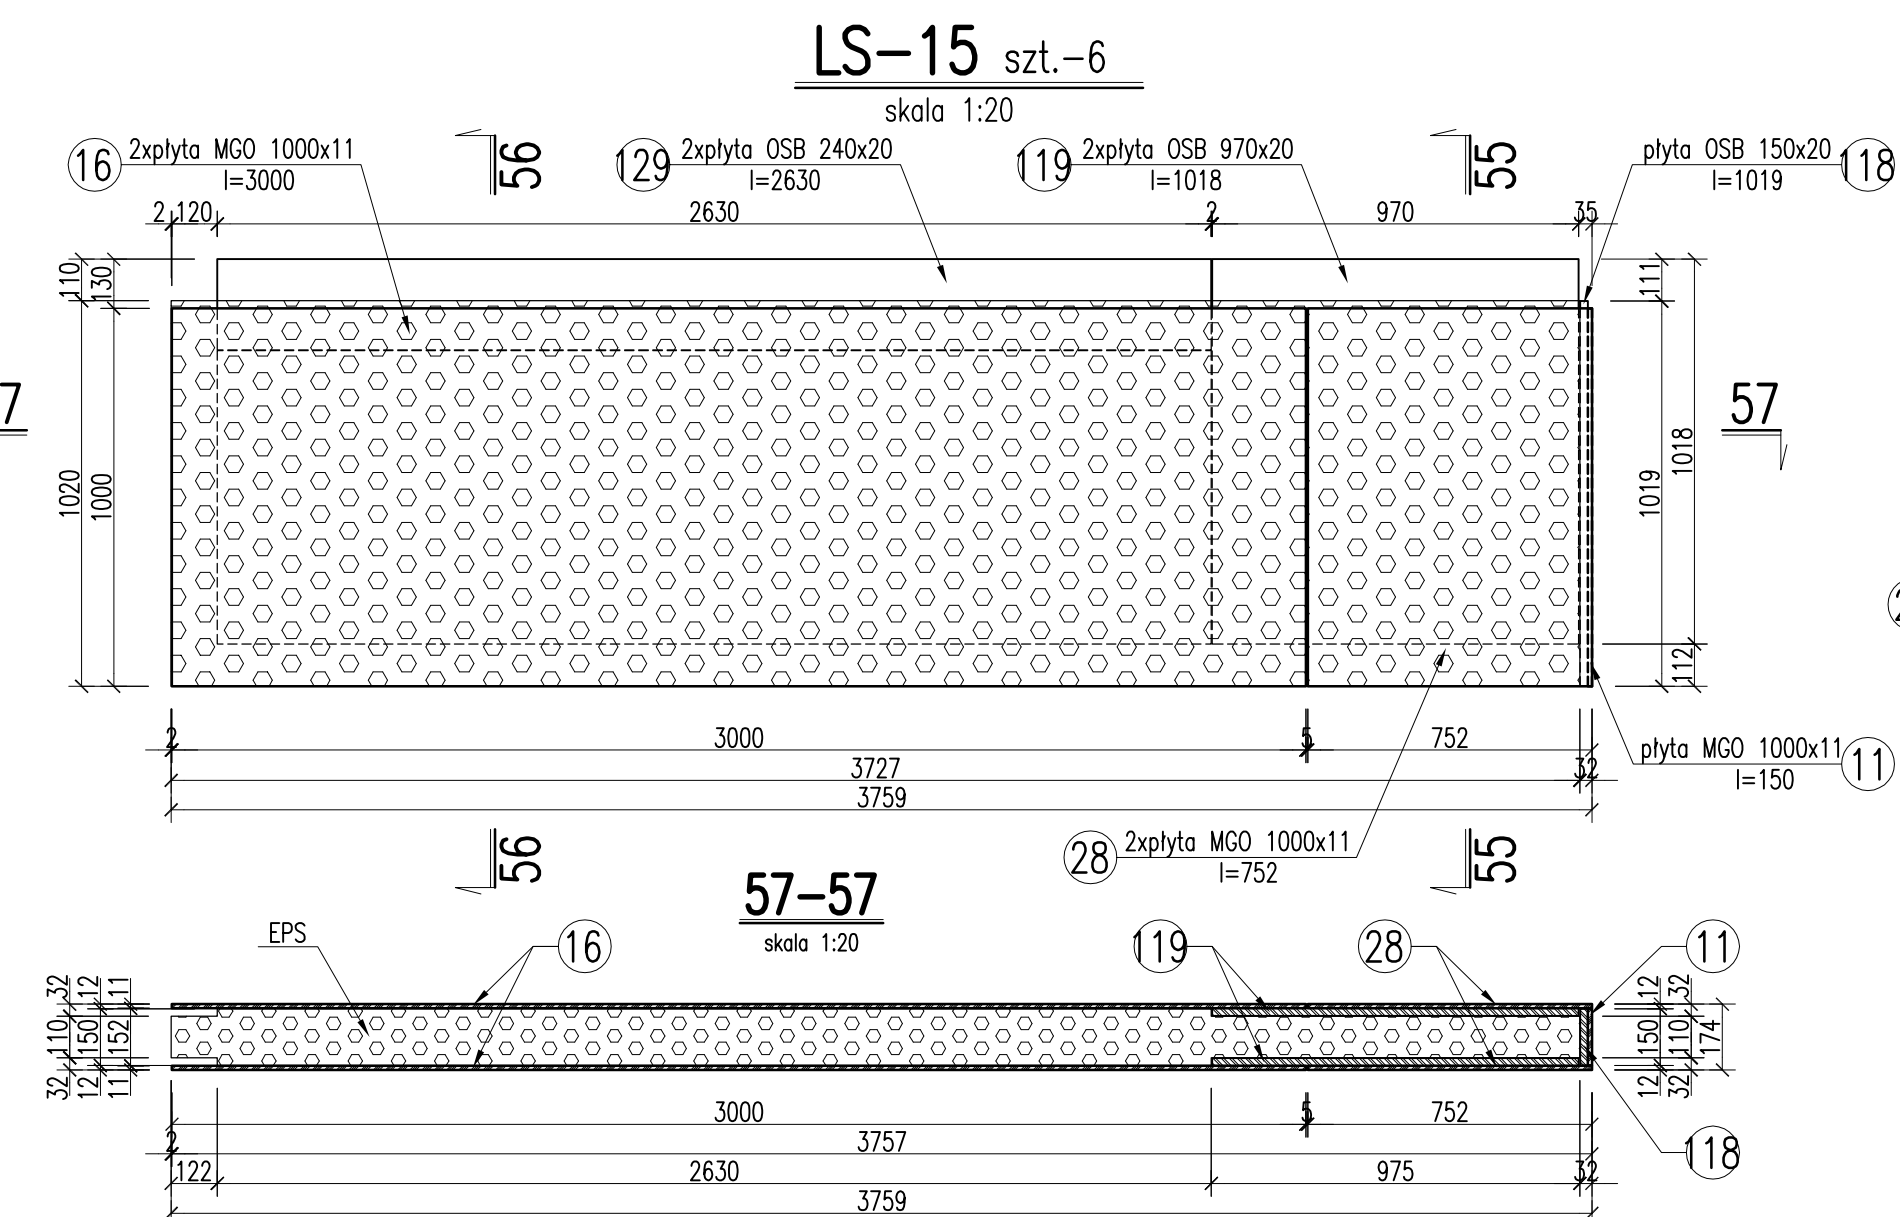
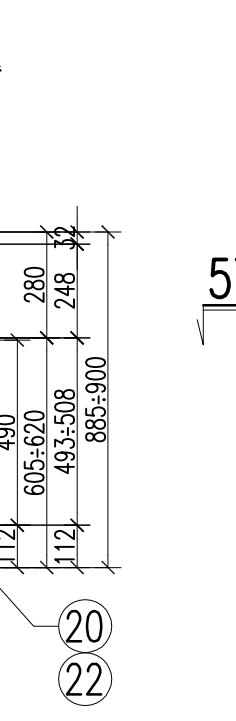
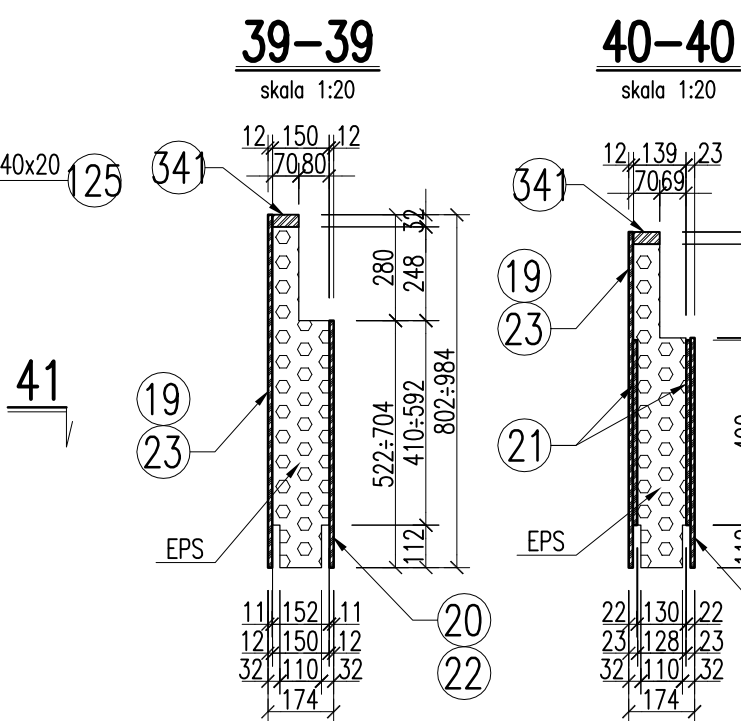
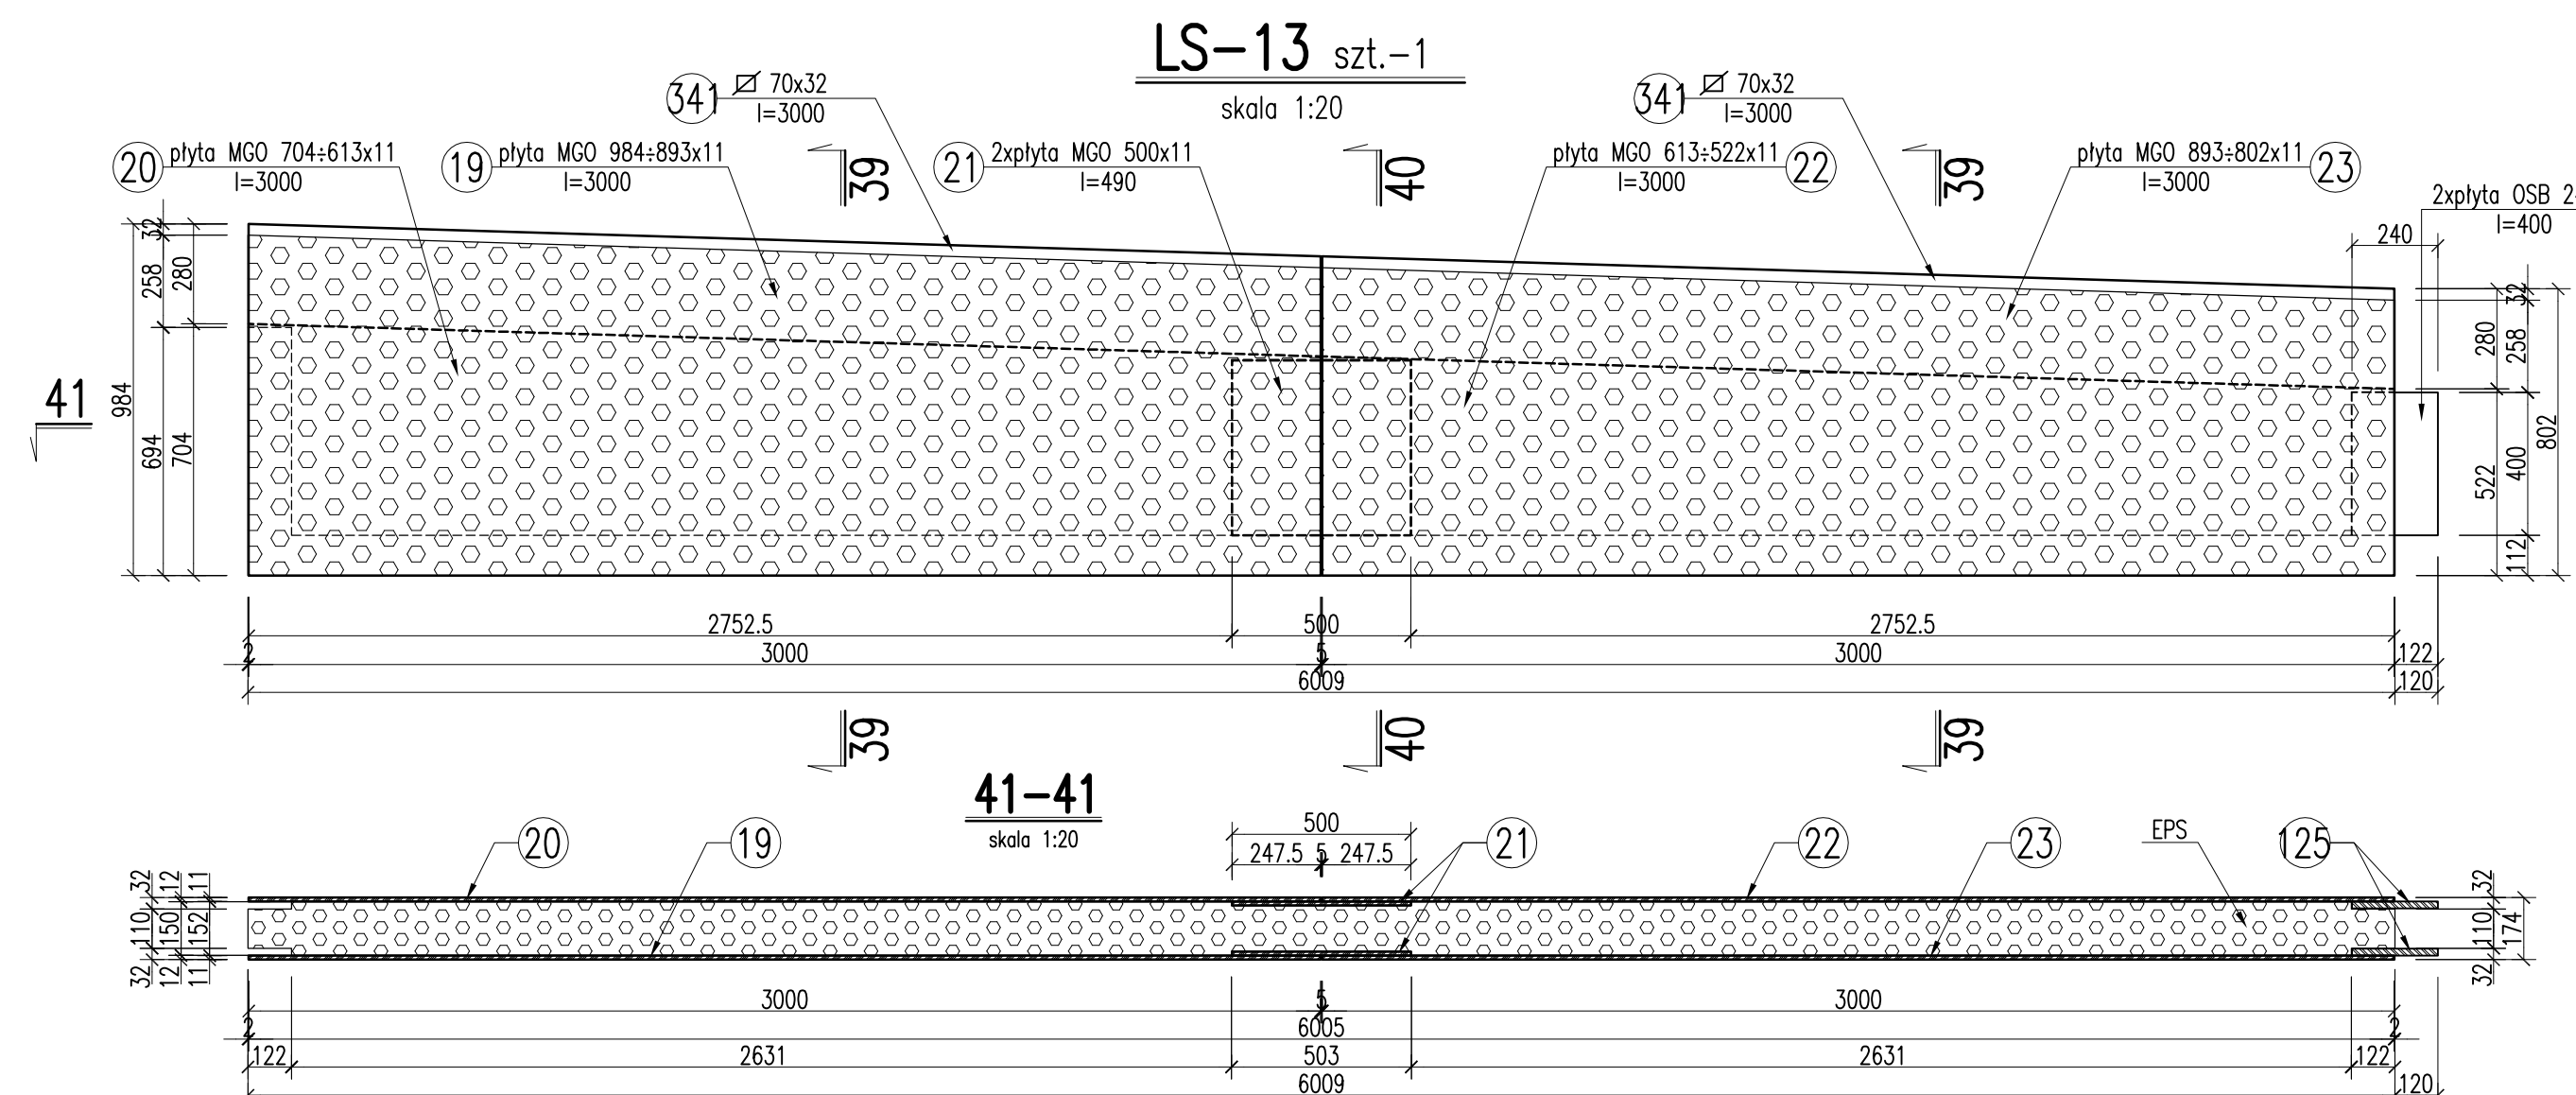
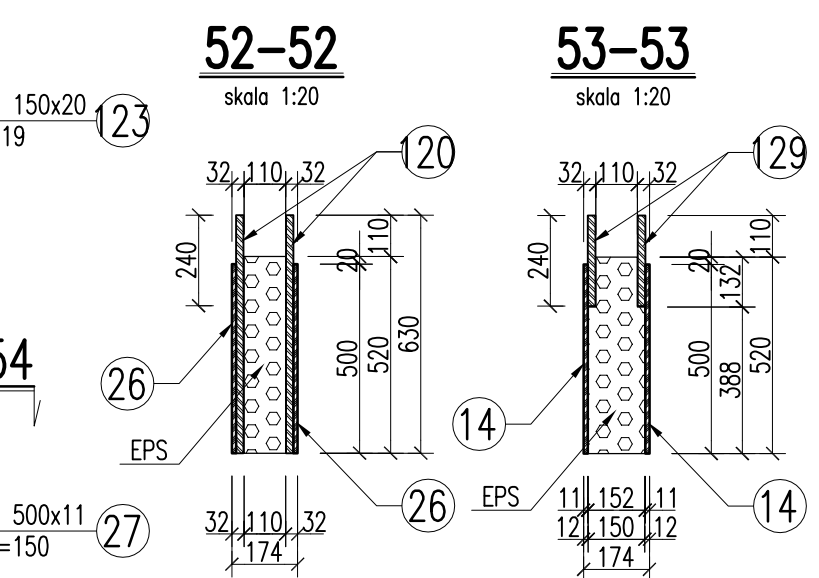
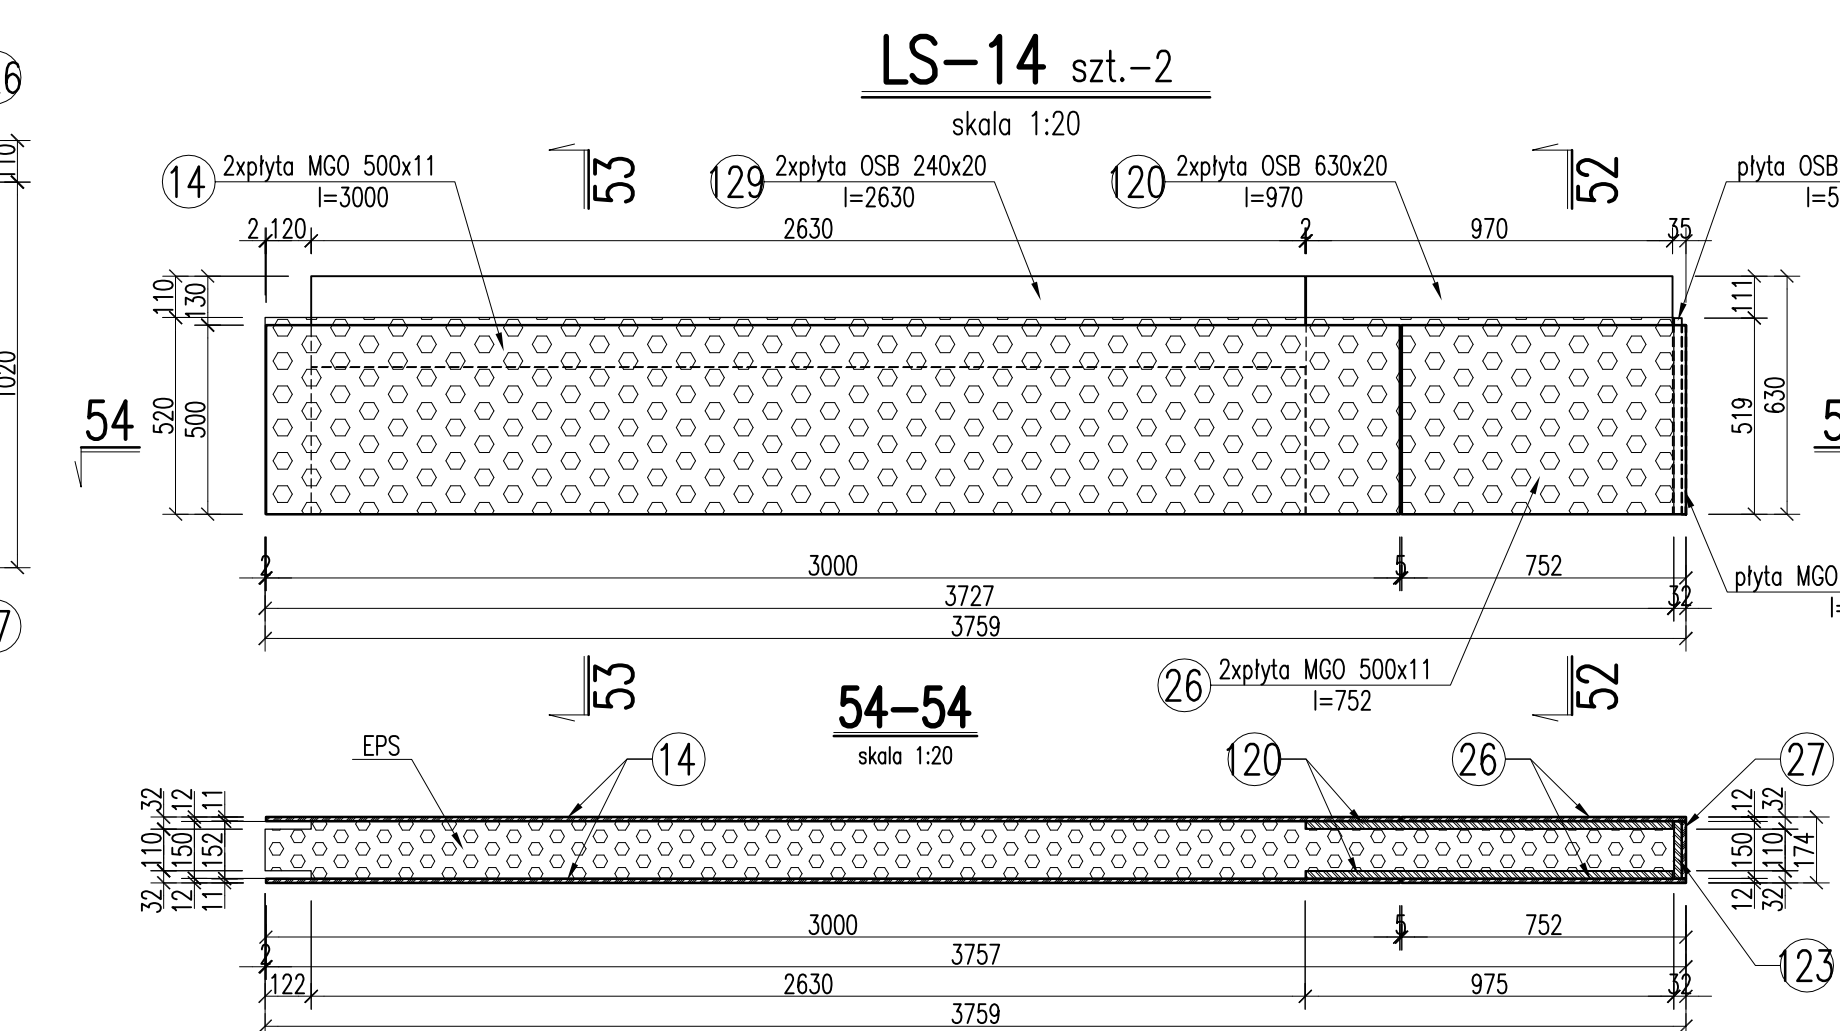
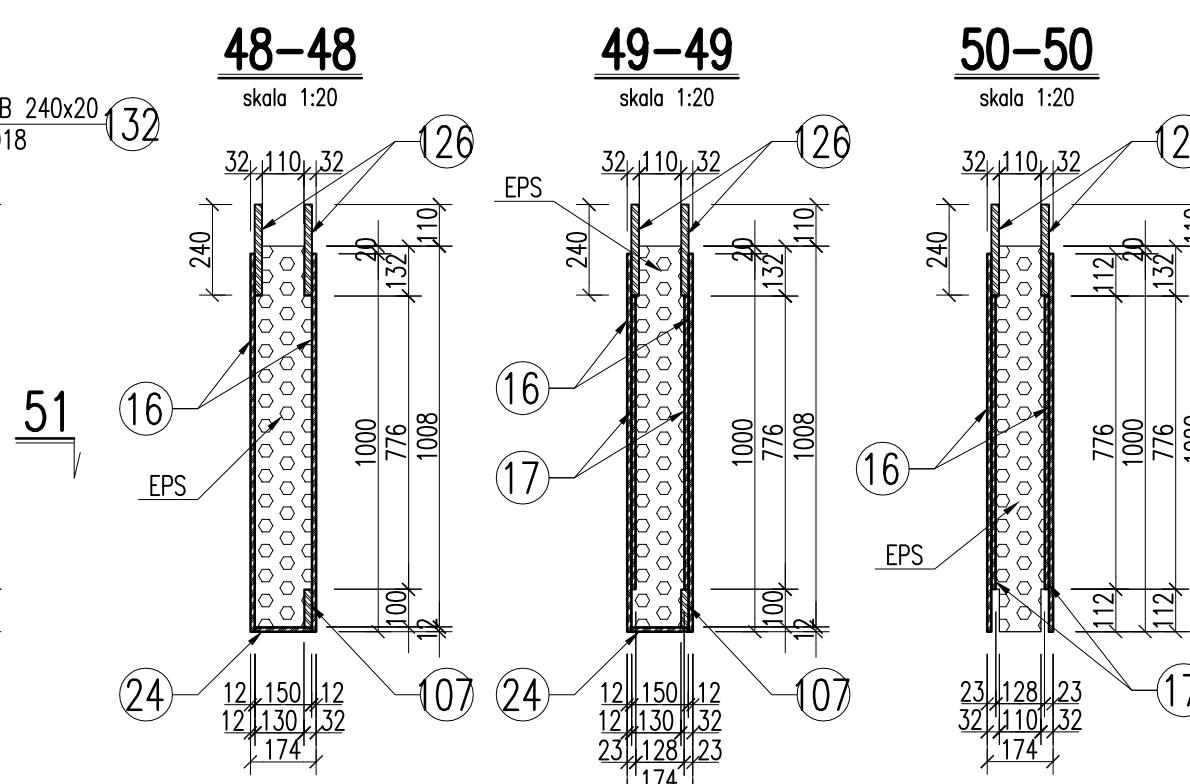
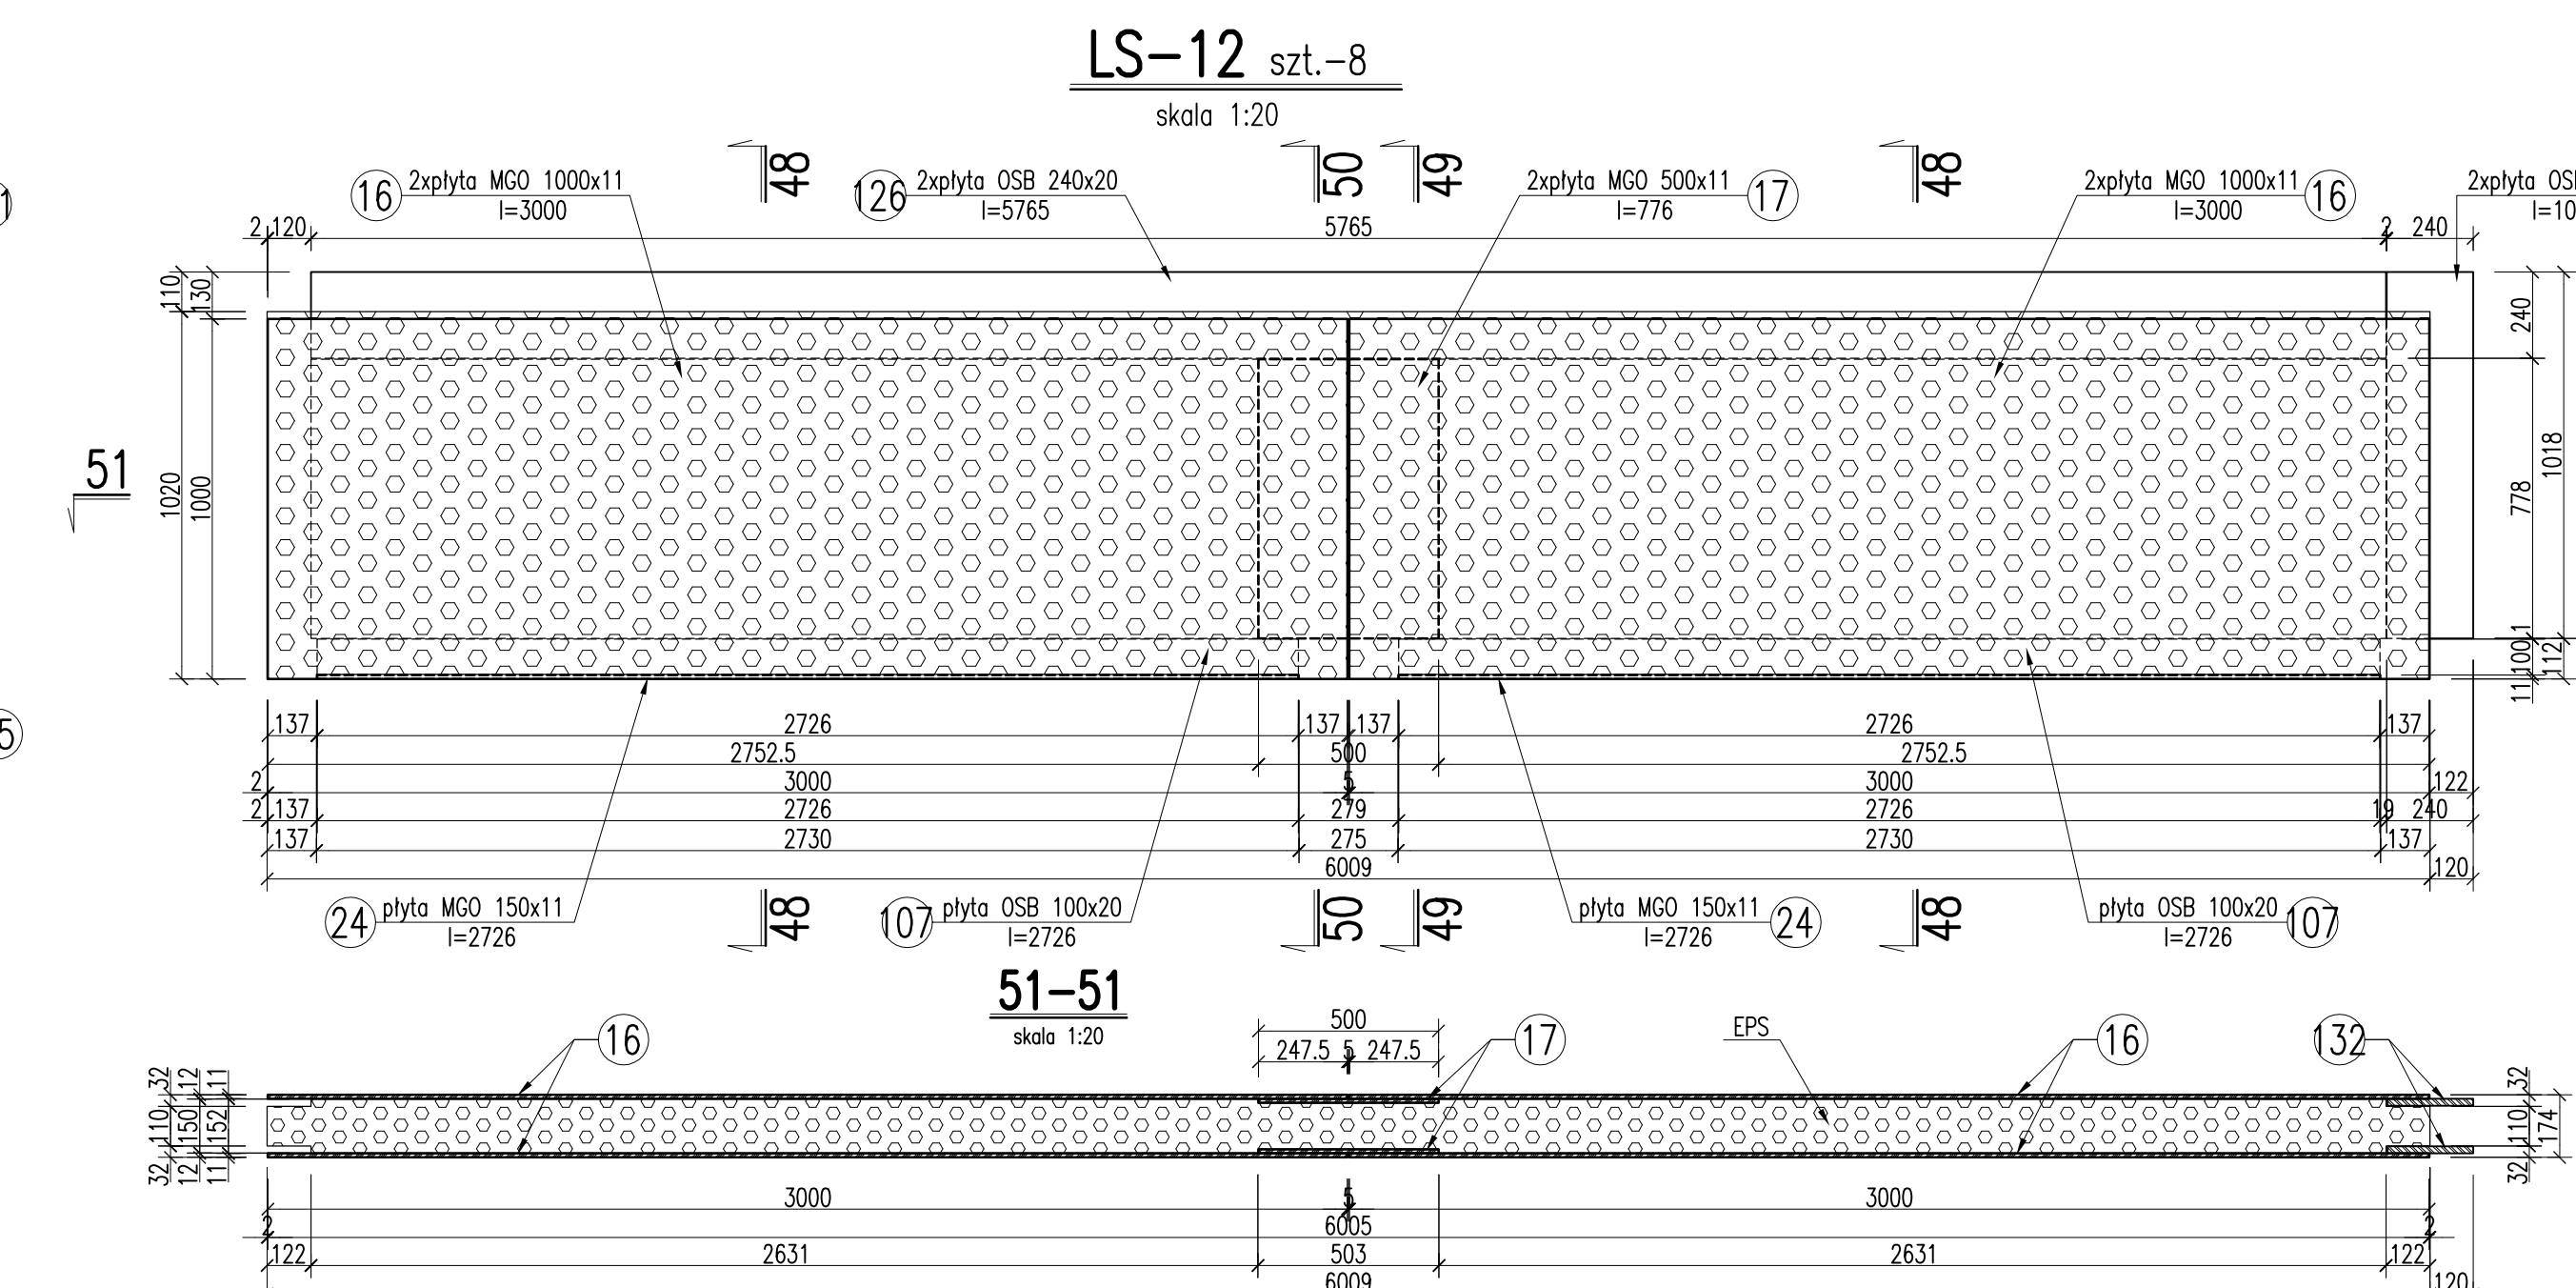
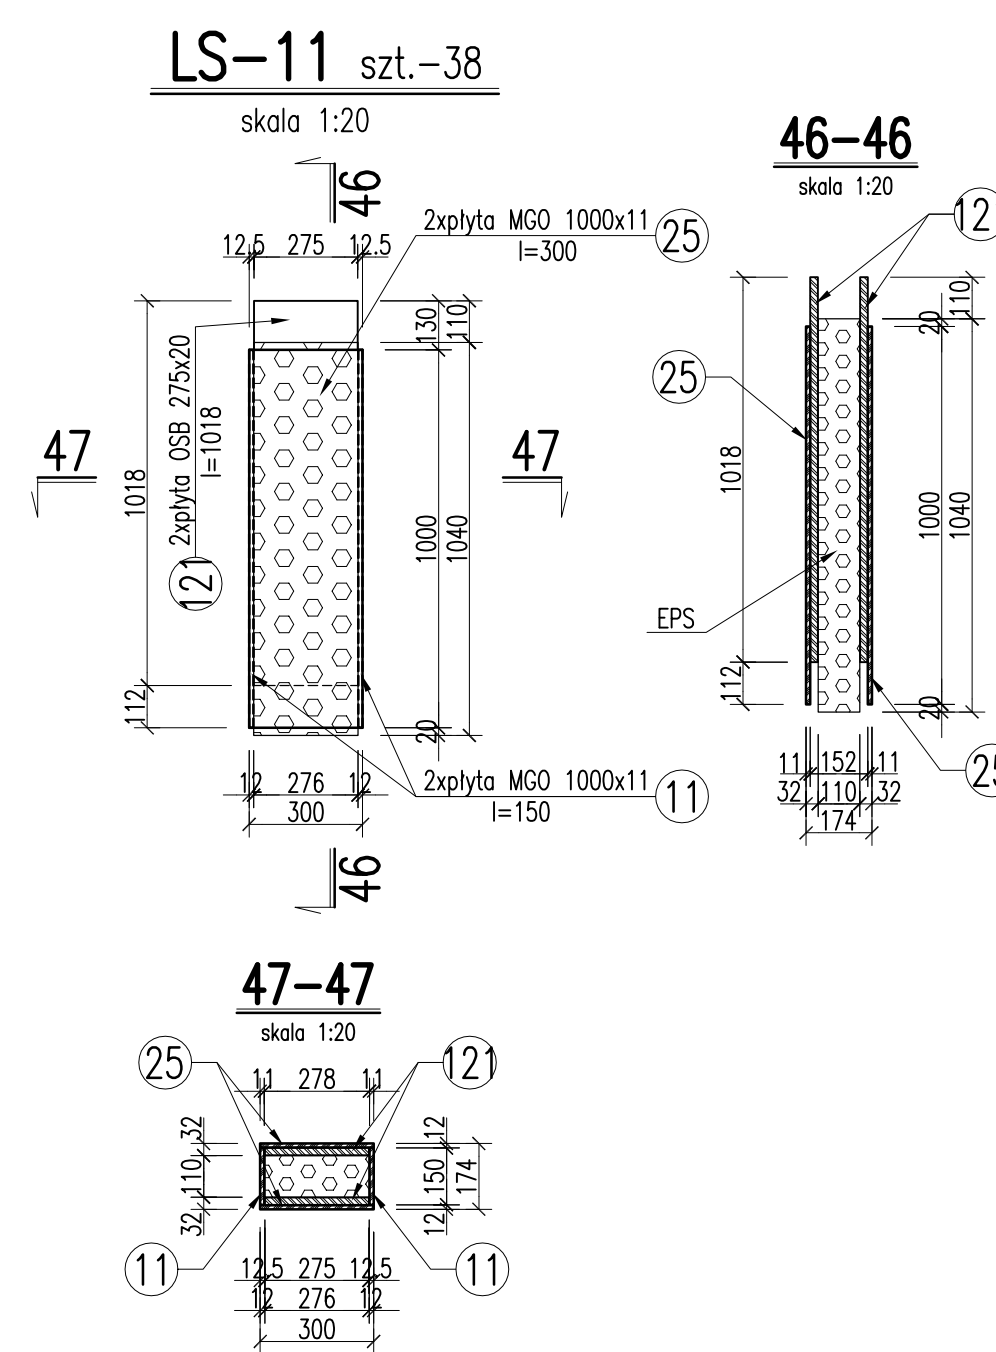
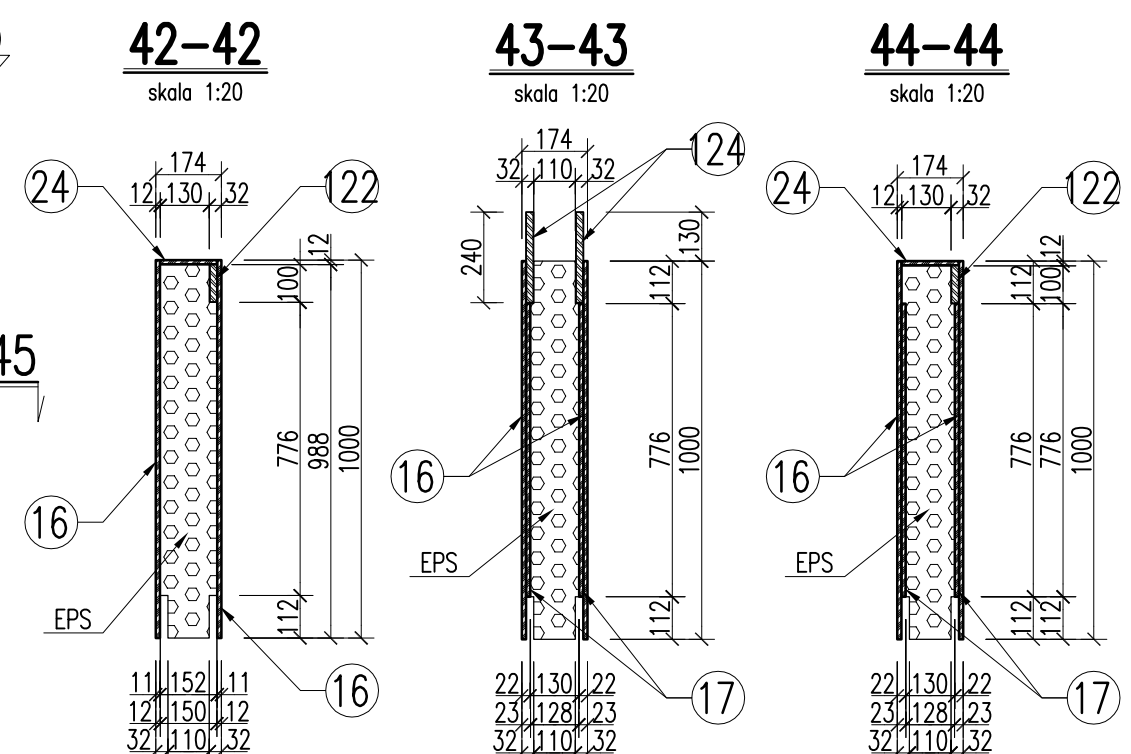
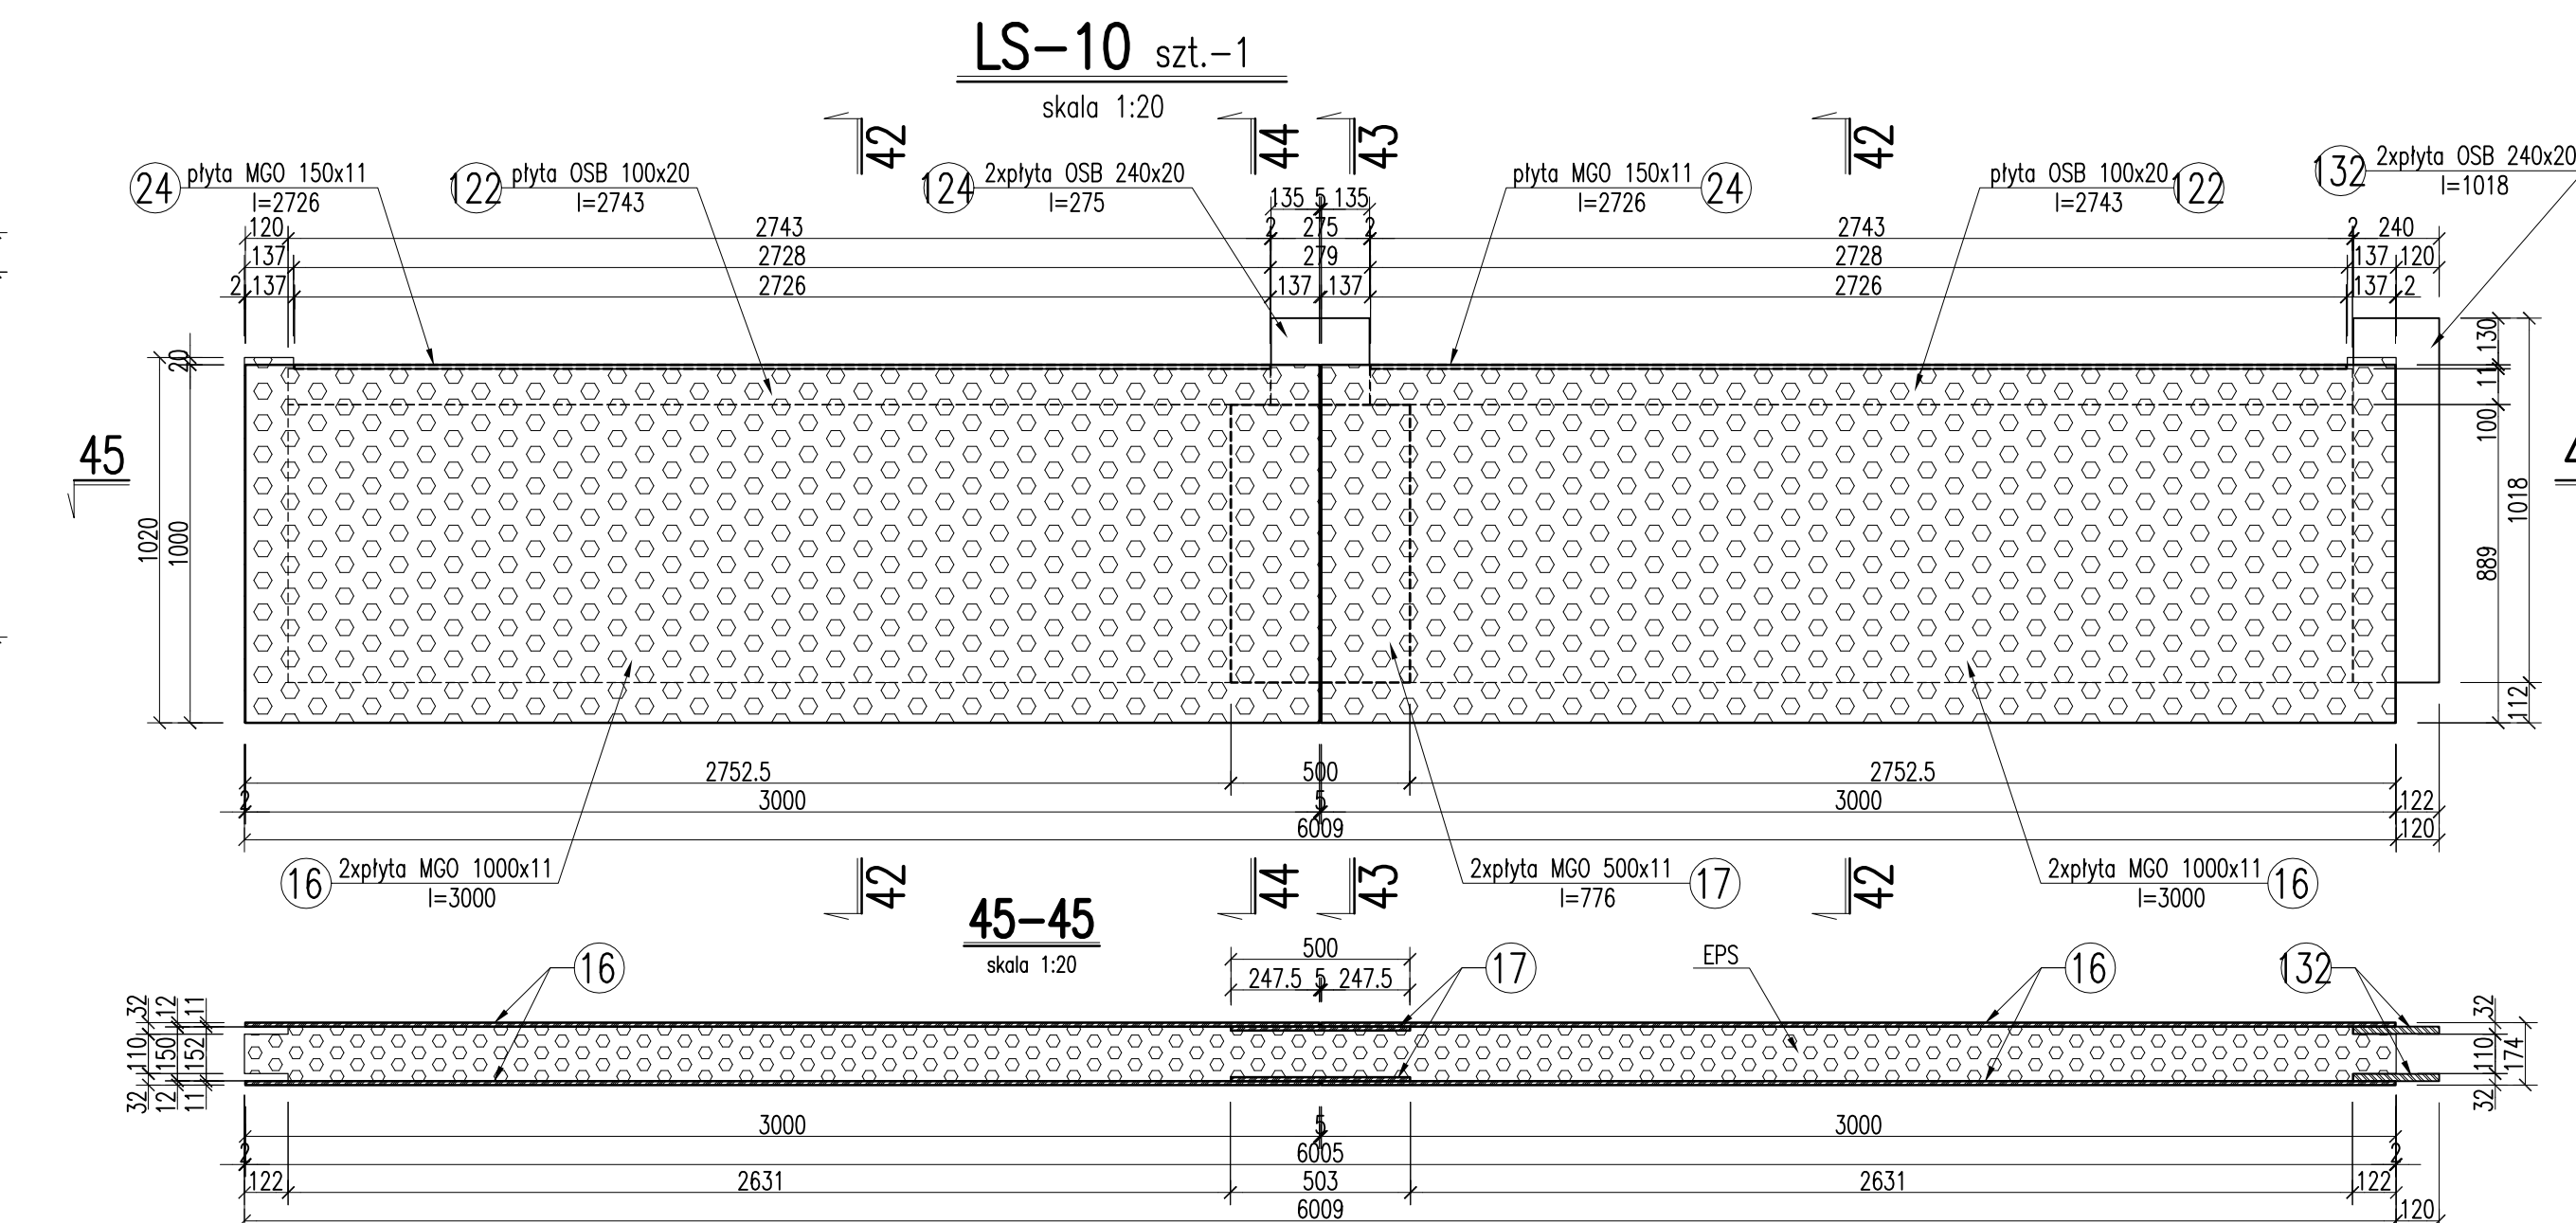
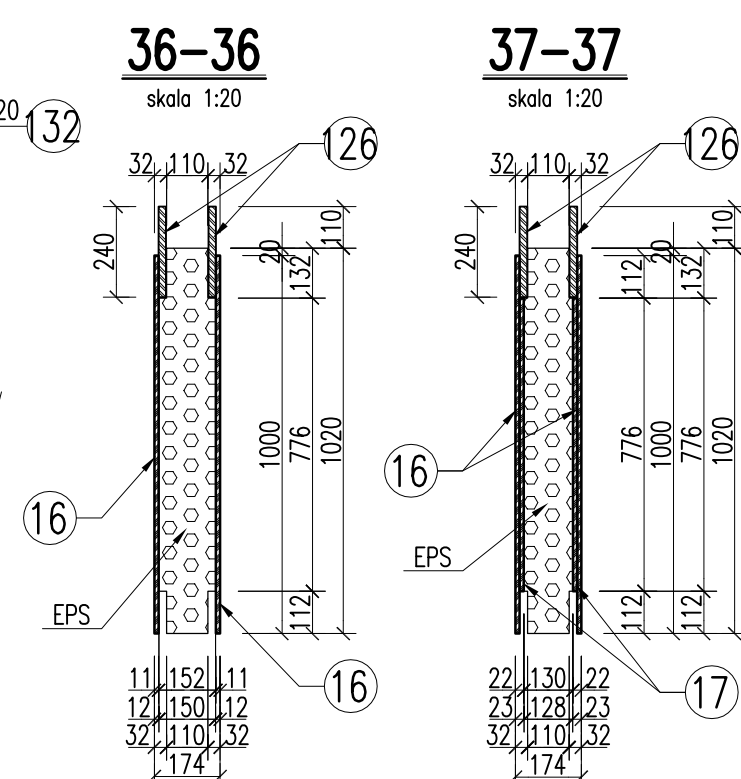


PANELE ŚCIENNE LS-TECH – LS-09÷15

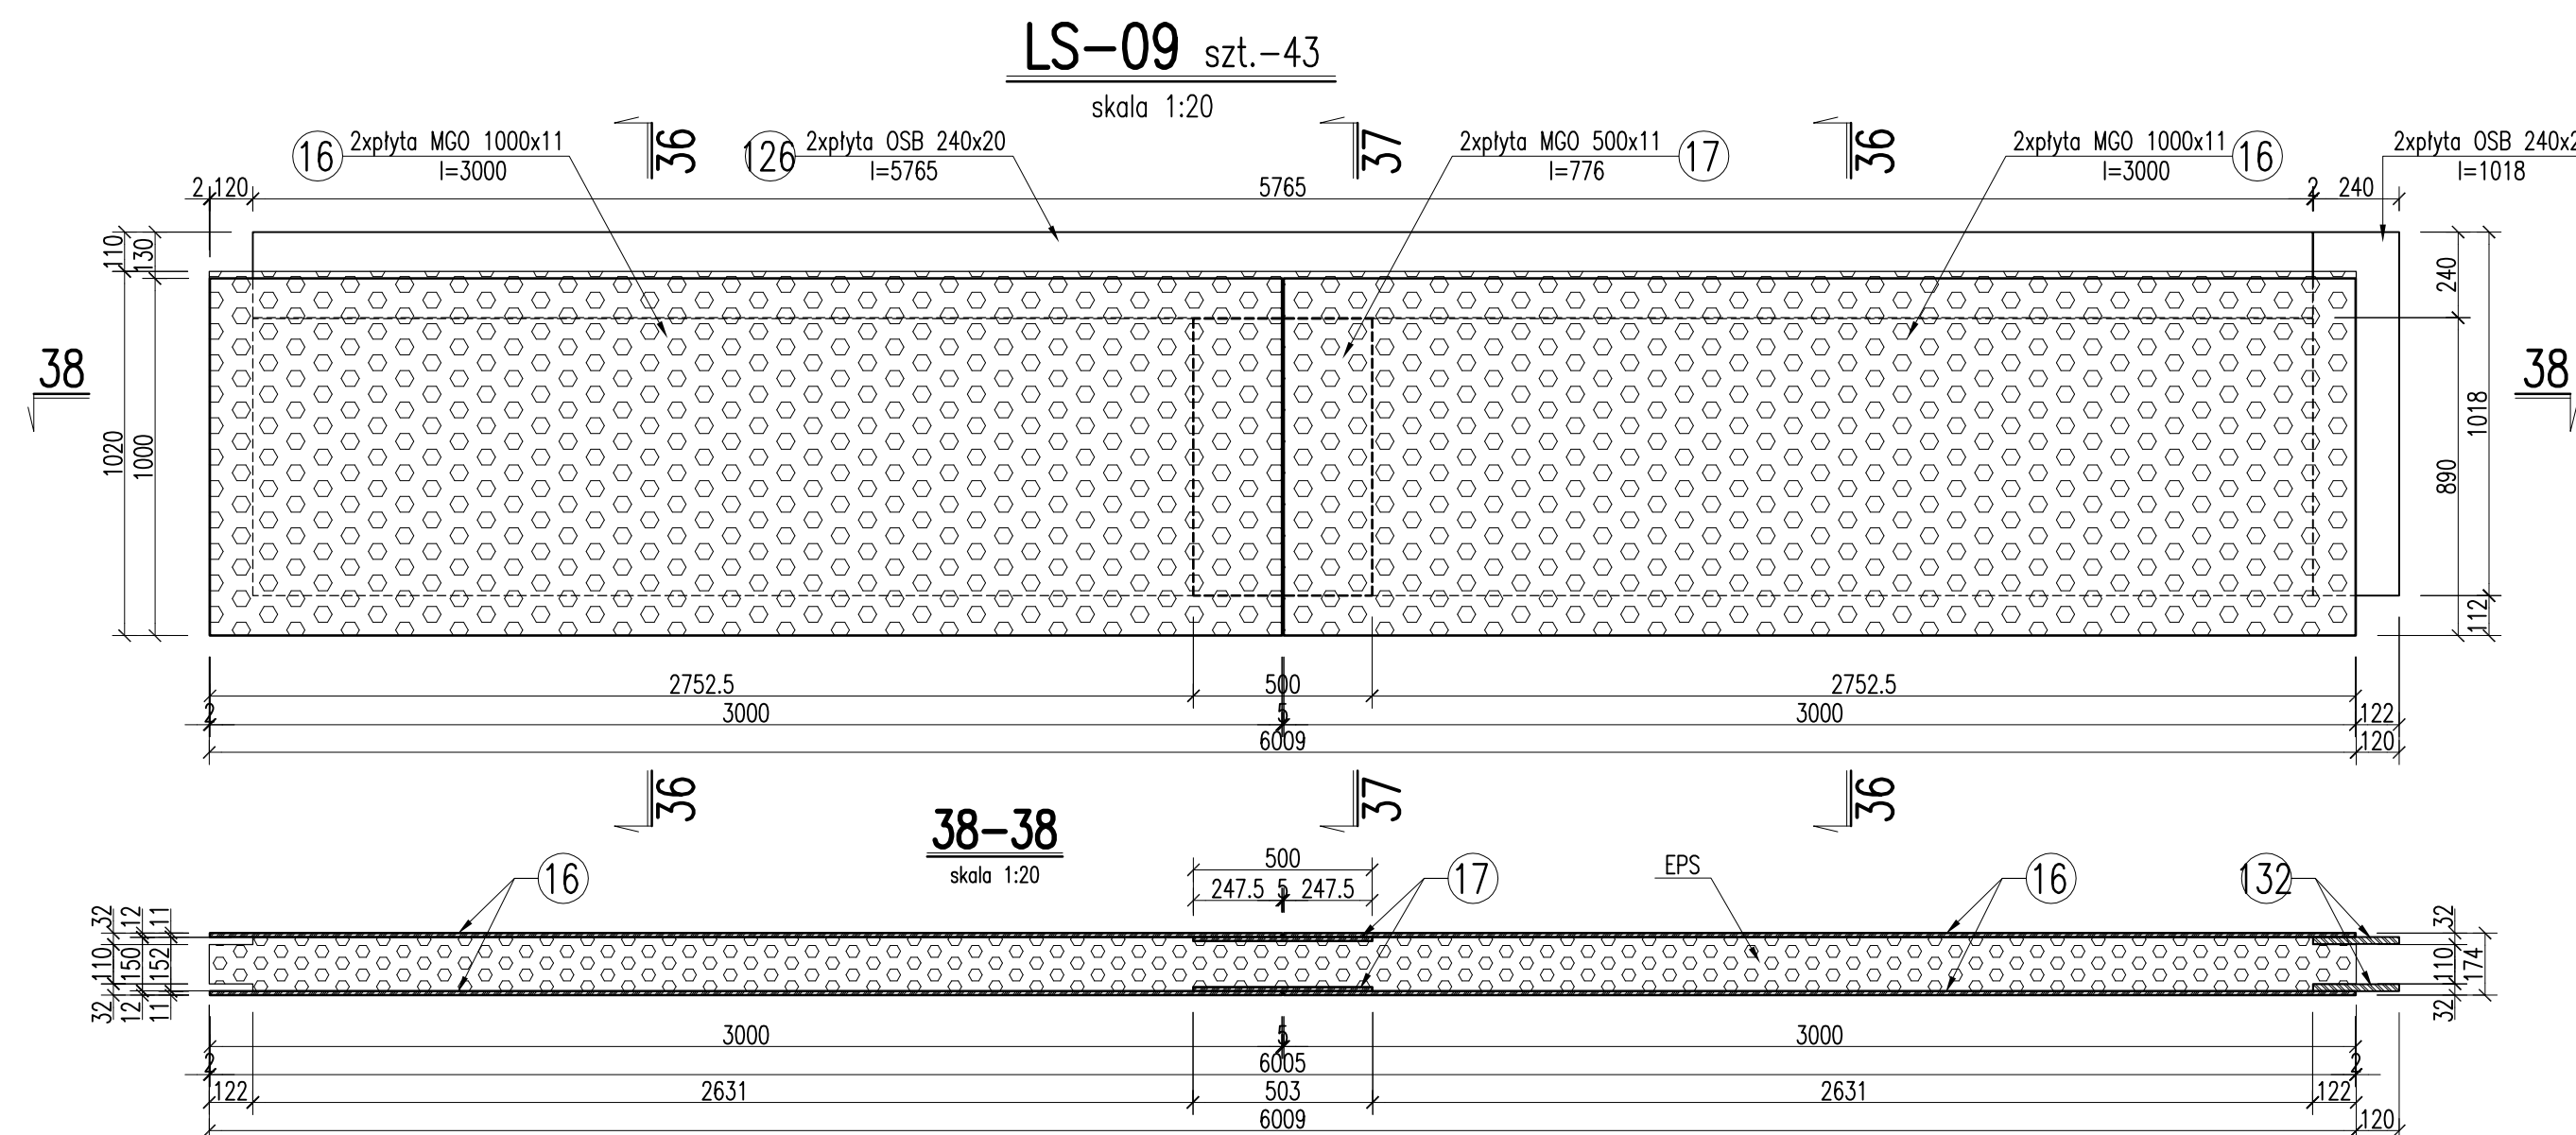

OBJEKT :		Budynek nr 10, ul. Techniczna 10 WRAZ Z UKŁADEM KOMUNIKACYJNYM	
działki nr 1933/34, 2481/31, 2856/31, 2857/31, część działki obr. Studenckim, położone u Studenckiego przy ul. Żołędów		Strona :	Faza :
		Konstrukcja	Projekt Wykonawczy
LS Tech – Homes S.A., ul. K. Korwa 7/4, 433–300 Bielsko-Biała		1:20	09.2013
PROJEKTANT :	mgr inż. Zbigniew Jaworski	nr upr. 75/81	
OPRACOWANIE :	mgr inż. Jarosław Dudzik		
SPRAWDZAJĄCY :	mgr inż. Maria Różycka	RP upr. 712/94	
Przedmiot rysunku :			Nr rysunku :
PANELE ŚCIENNE LS-TECH – LS-09+15			JPK/13/19 53