
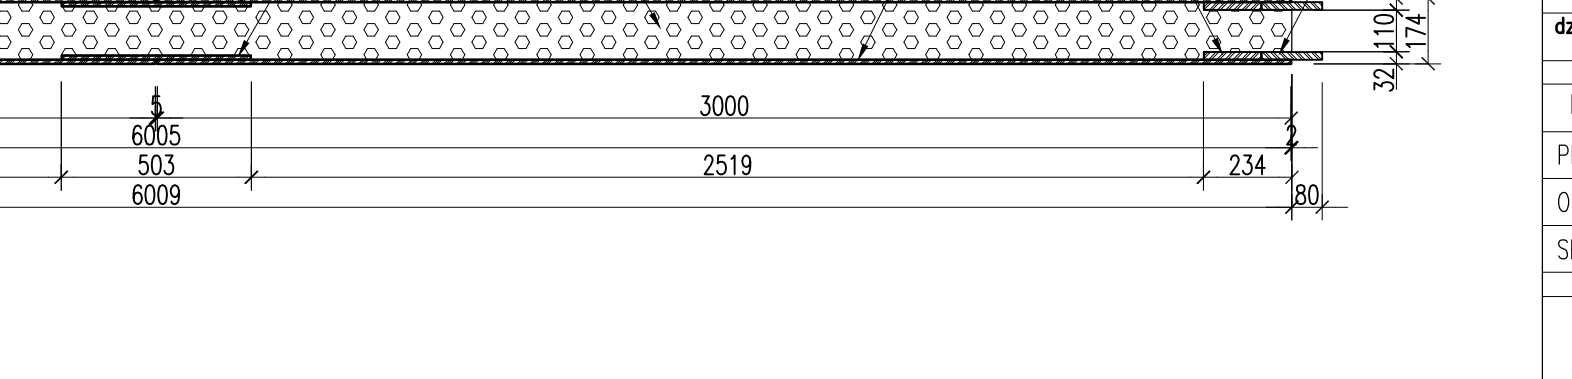
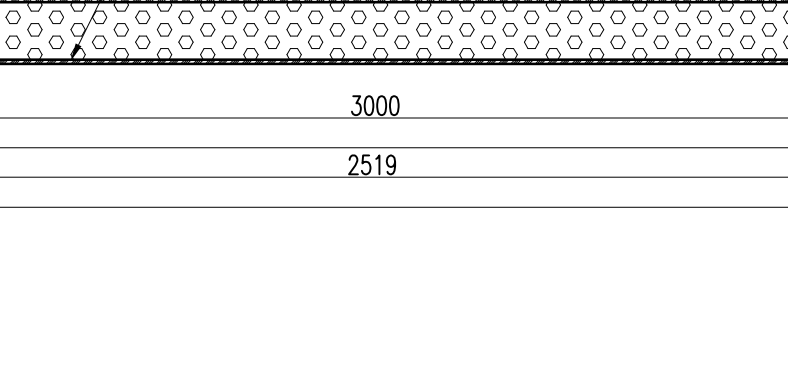
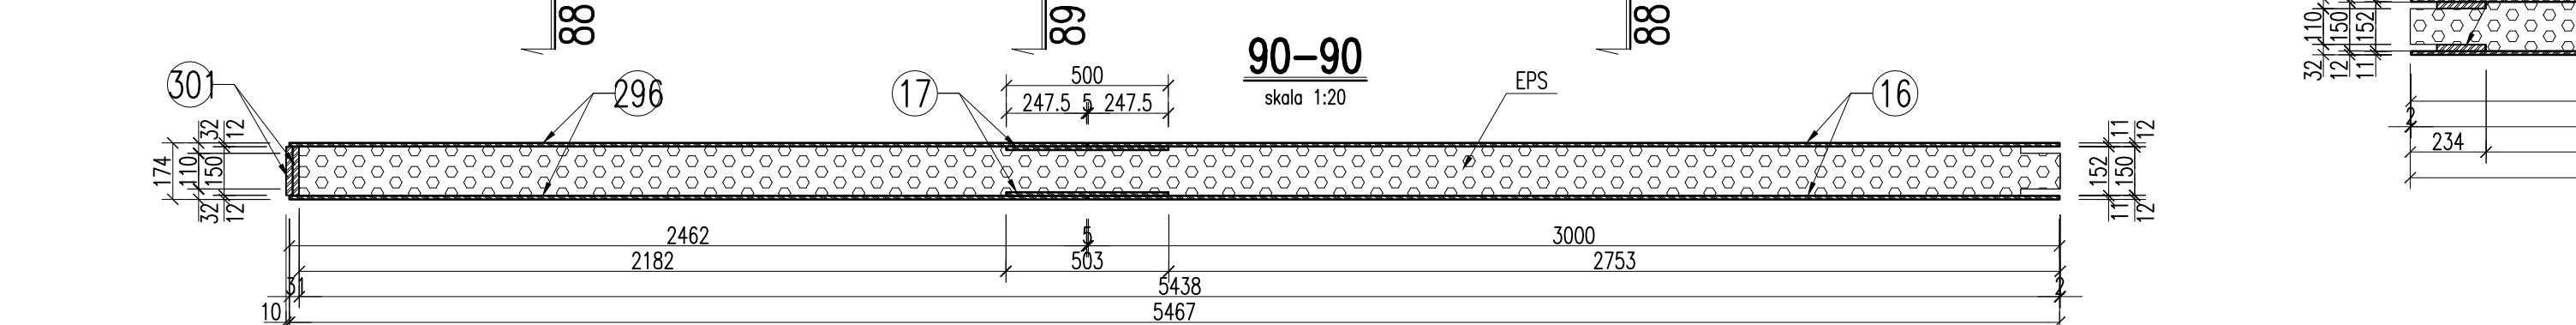
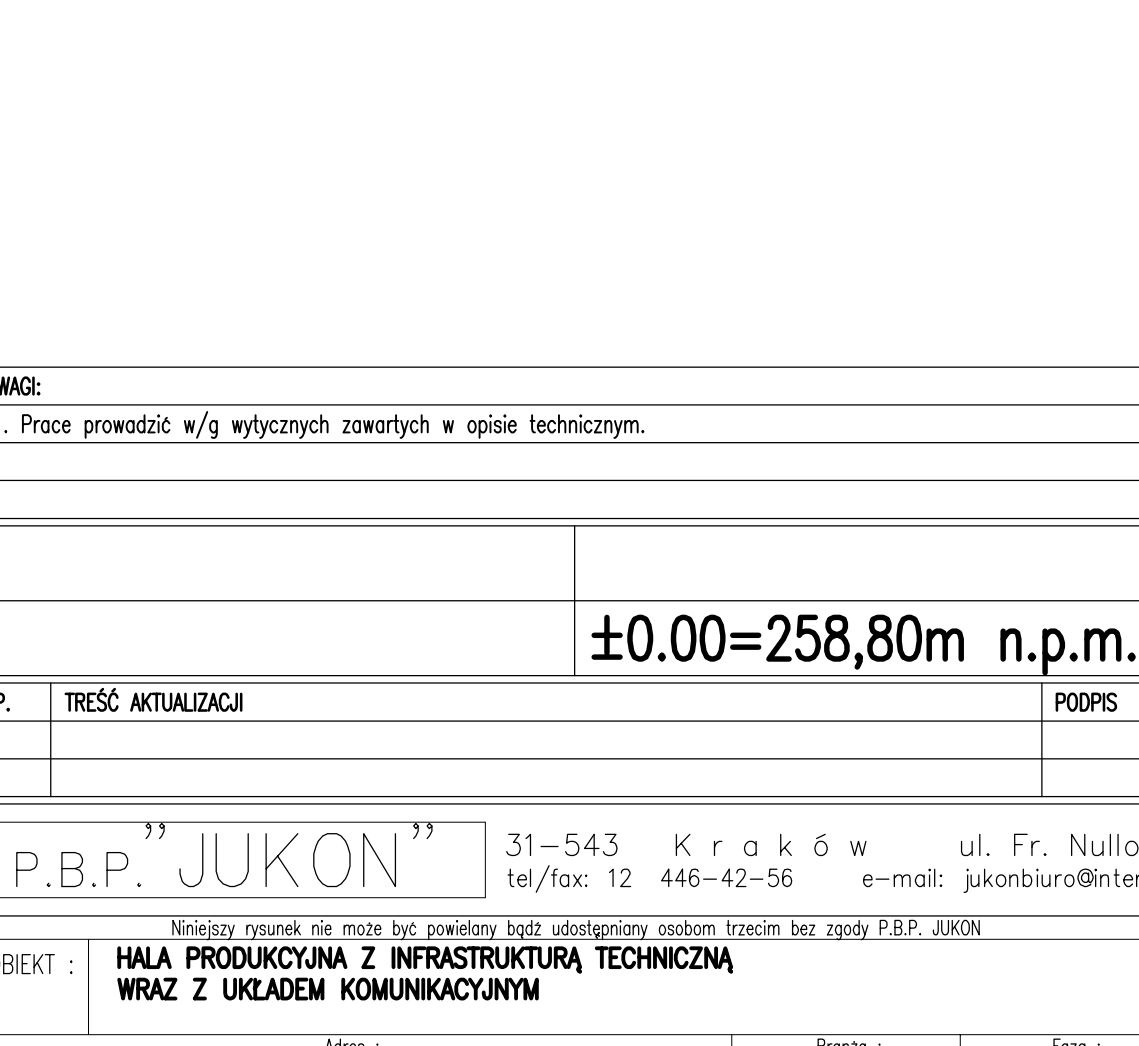
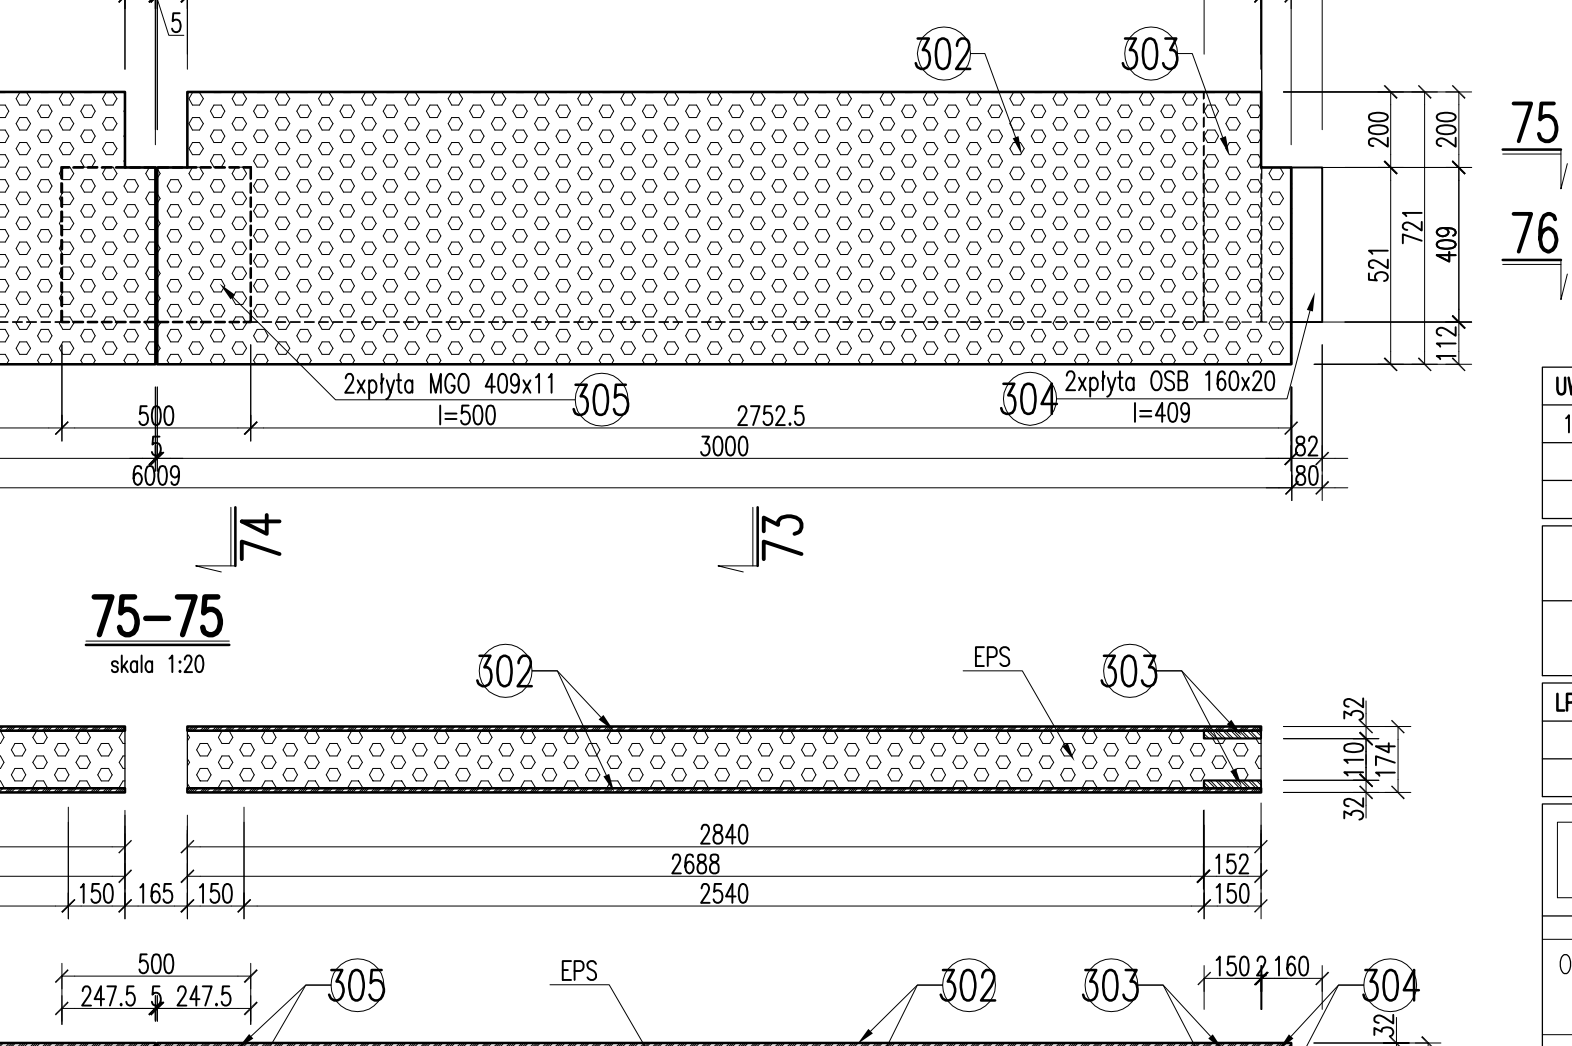
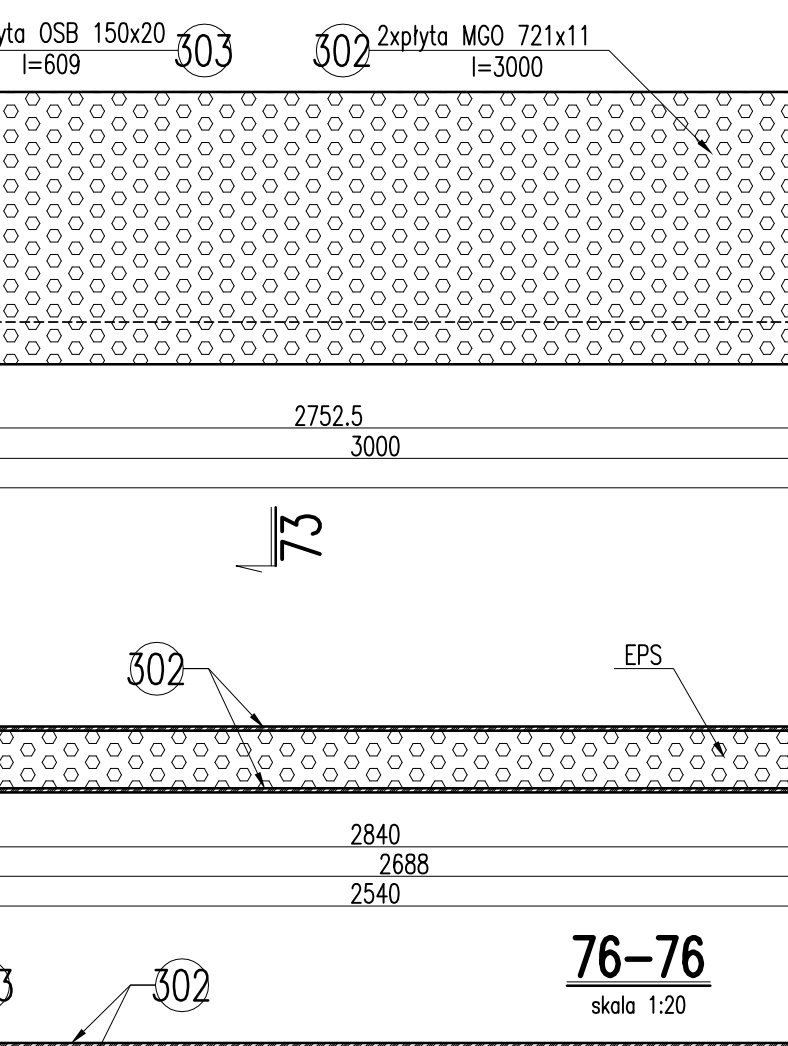
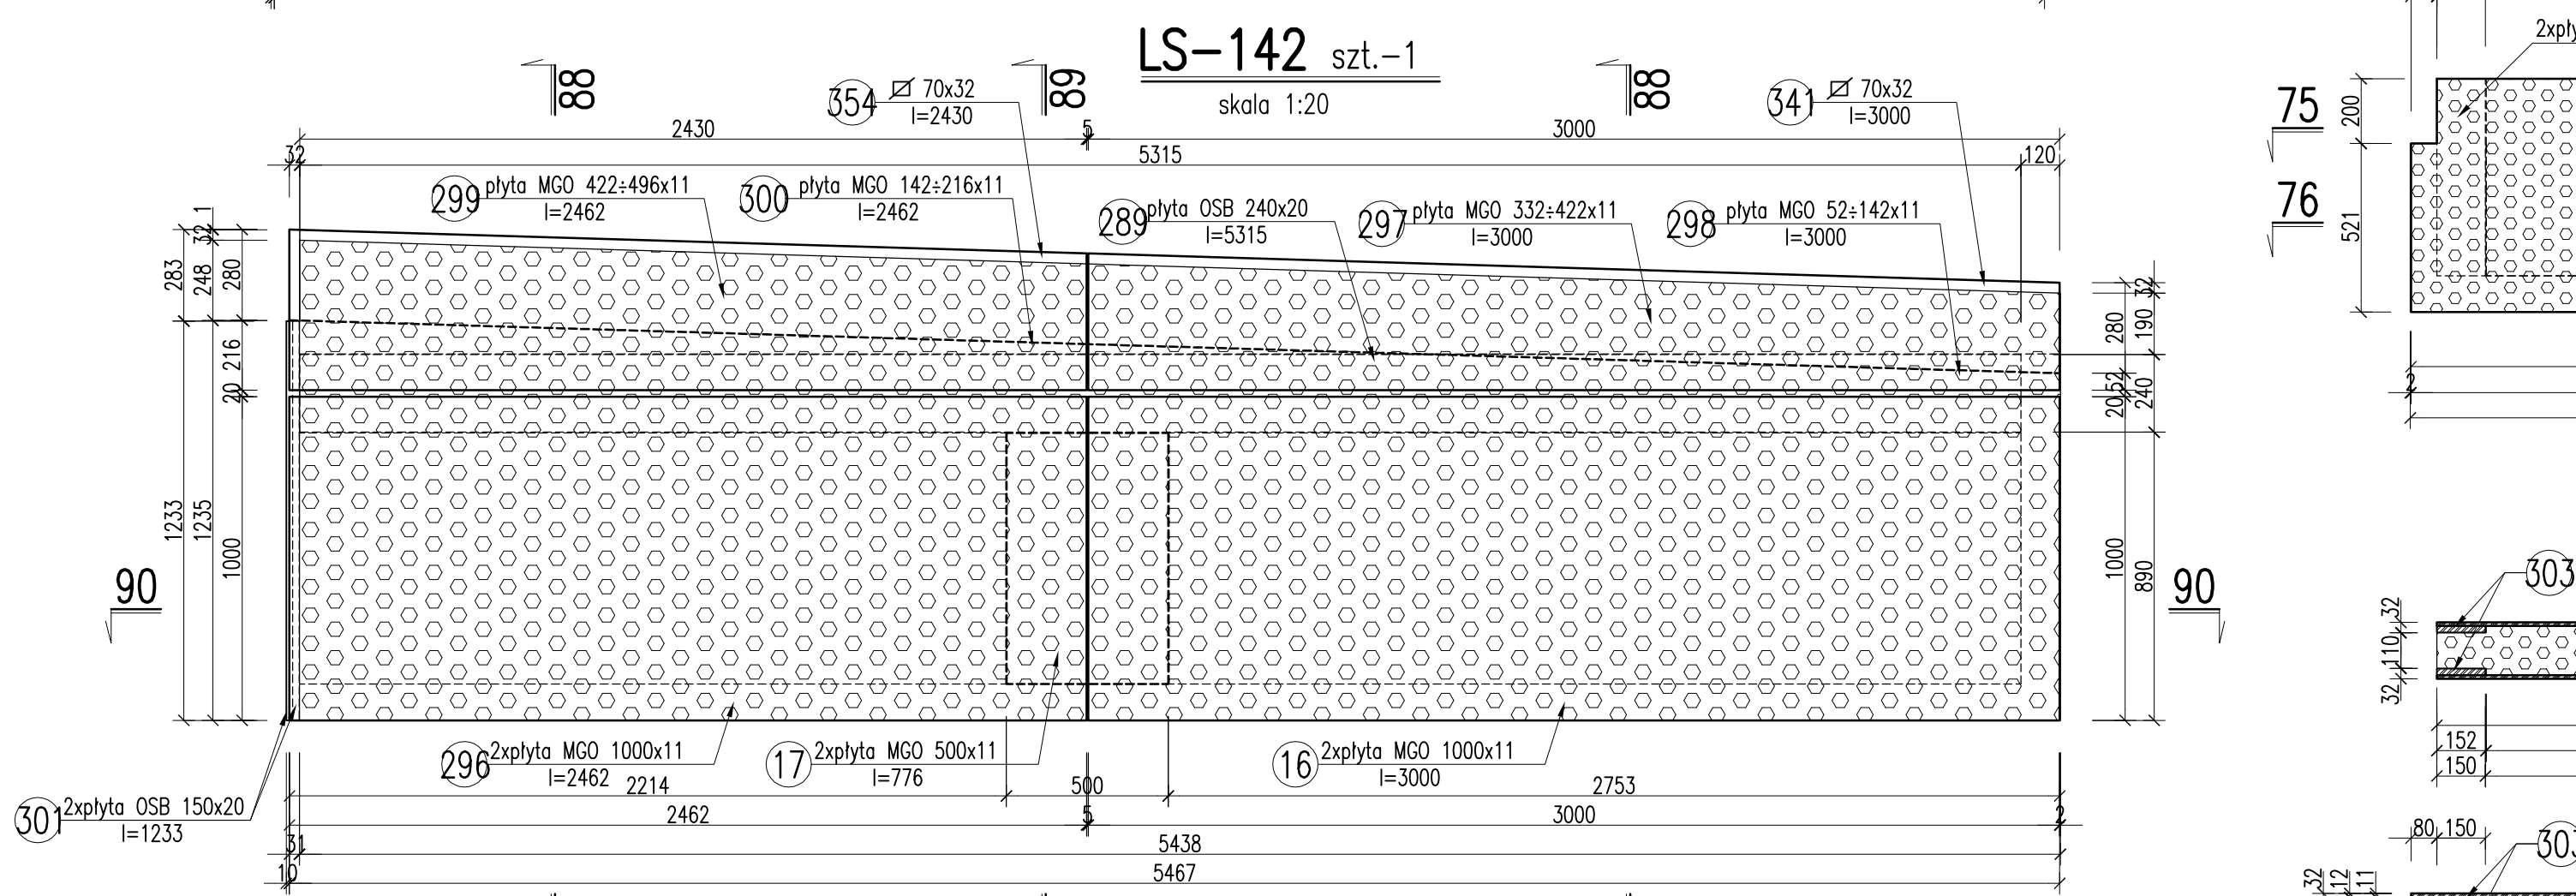
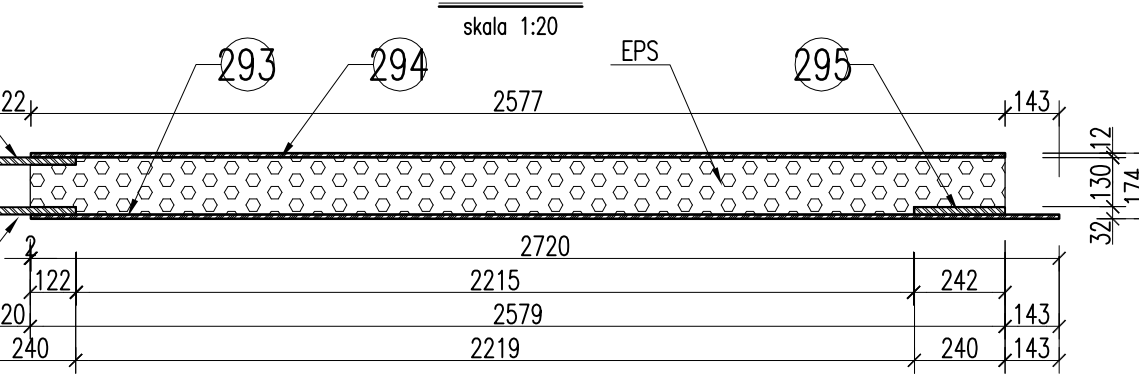
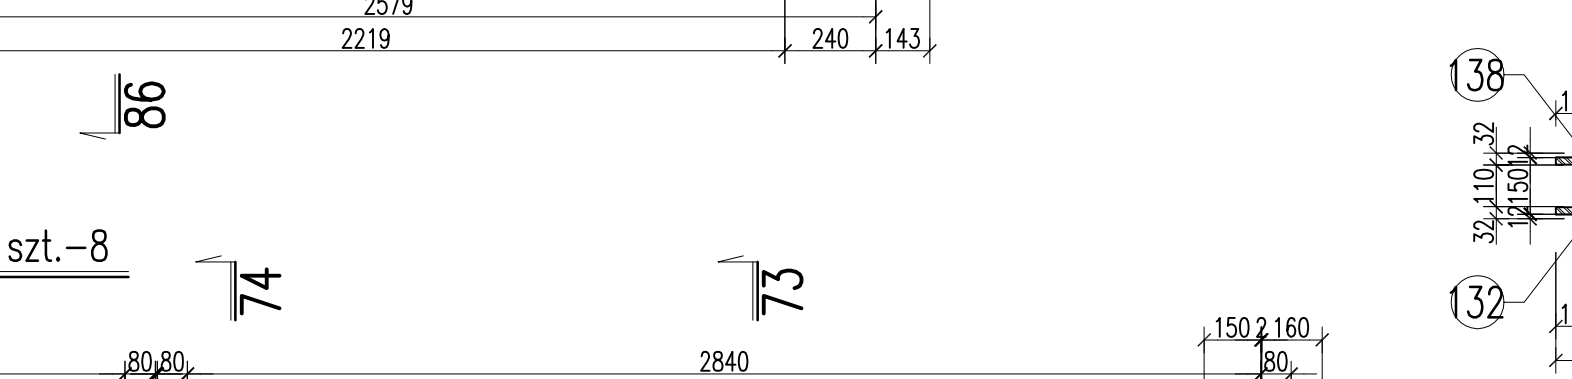
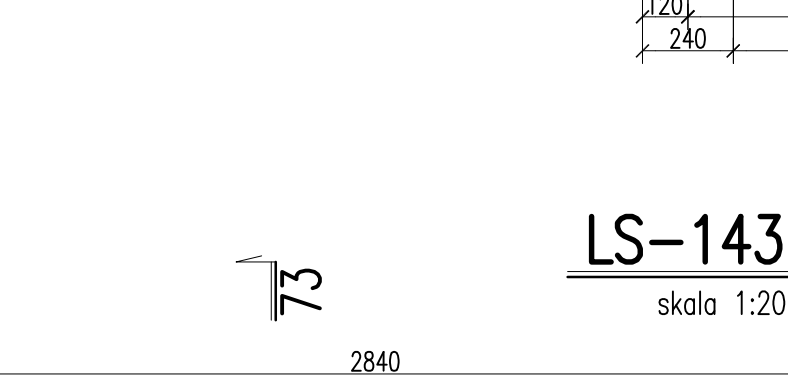
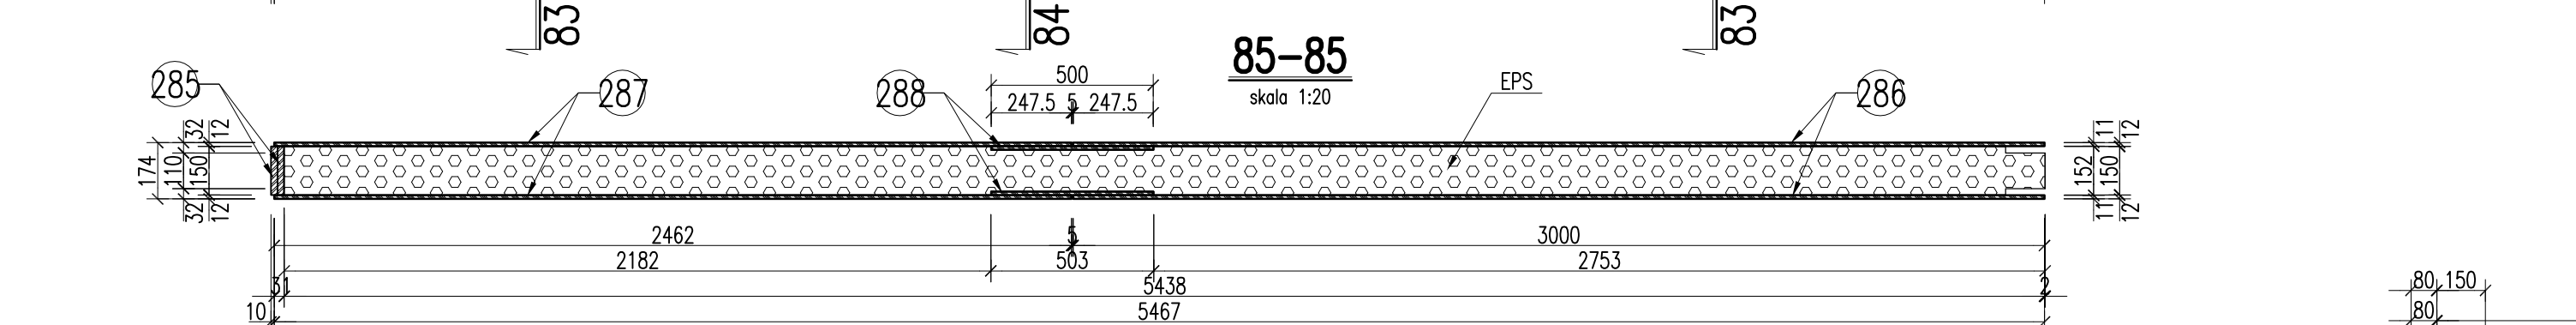
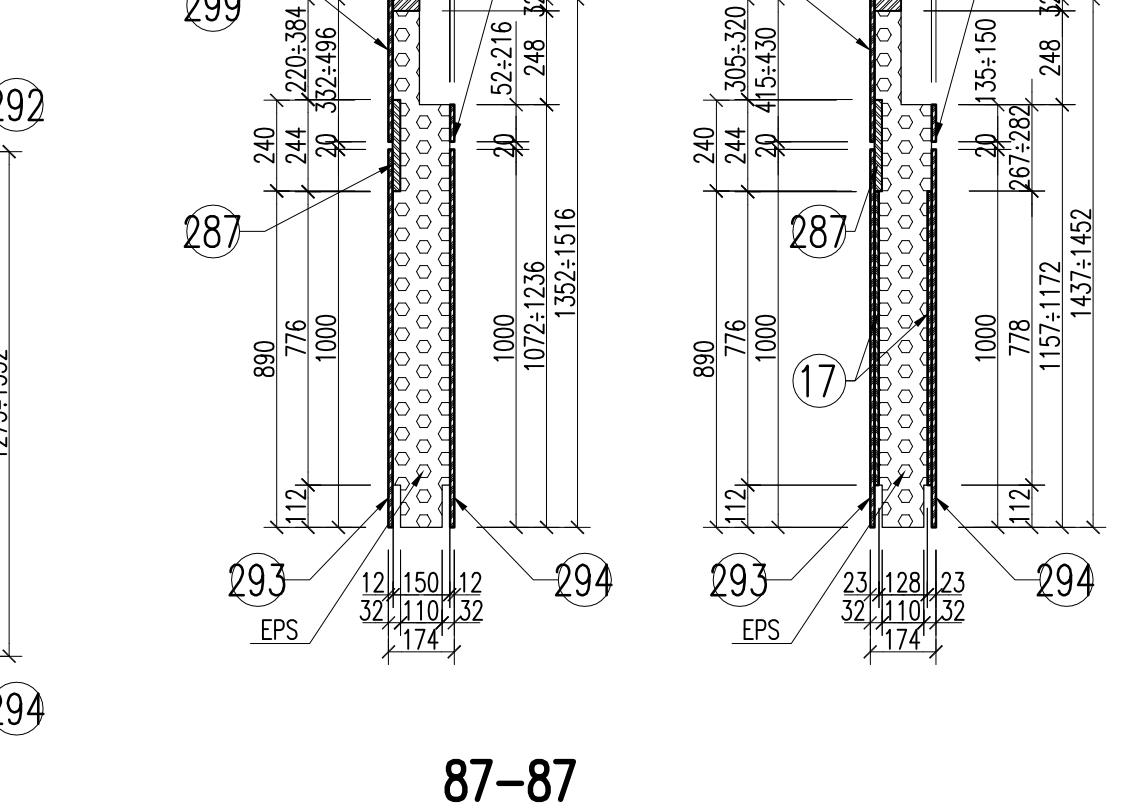
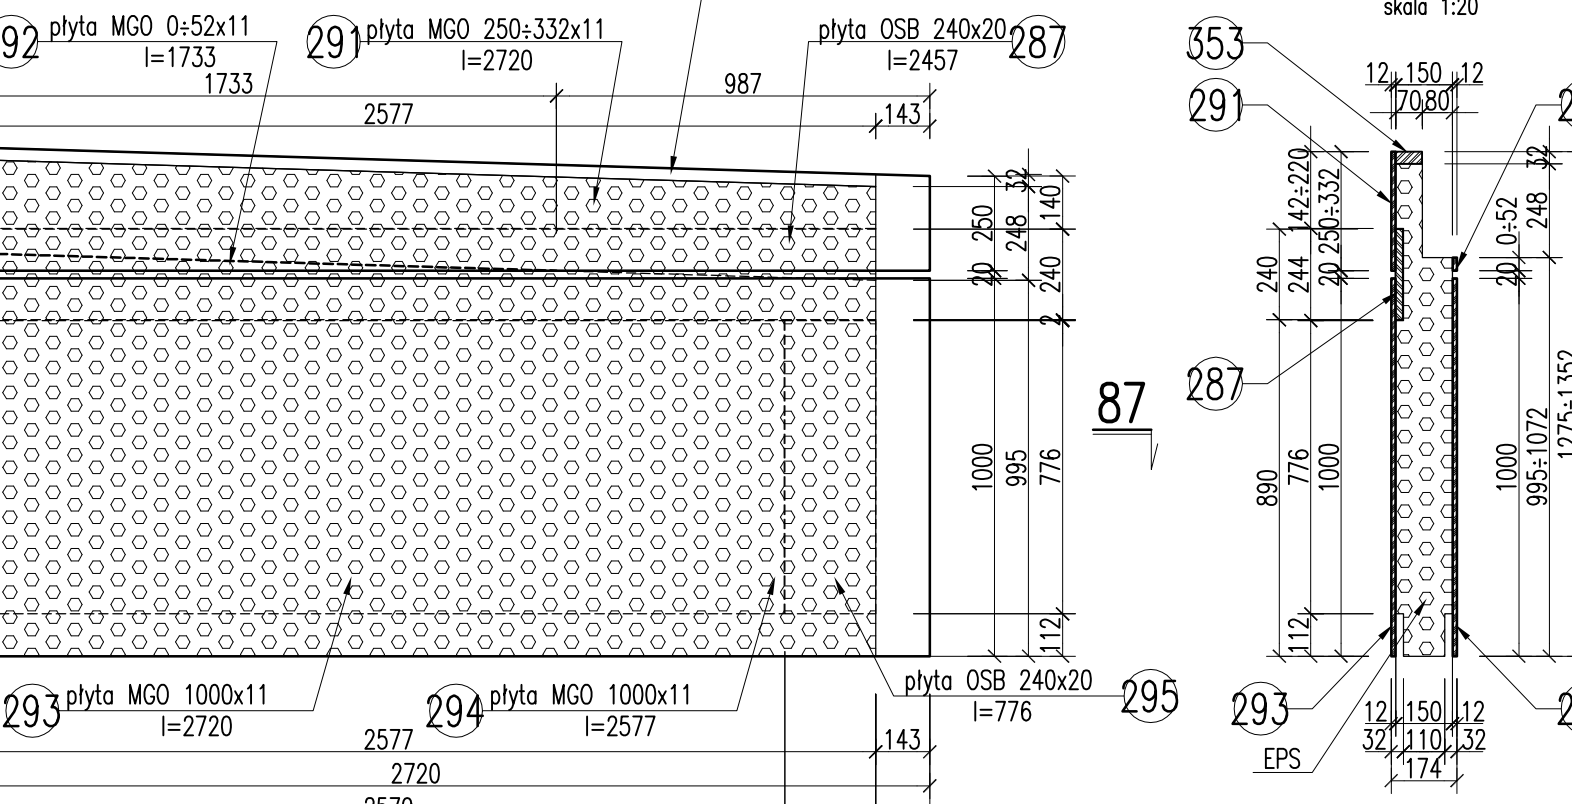
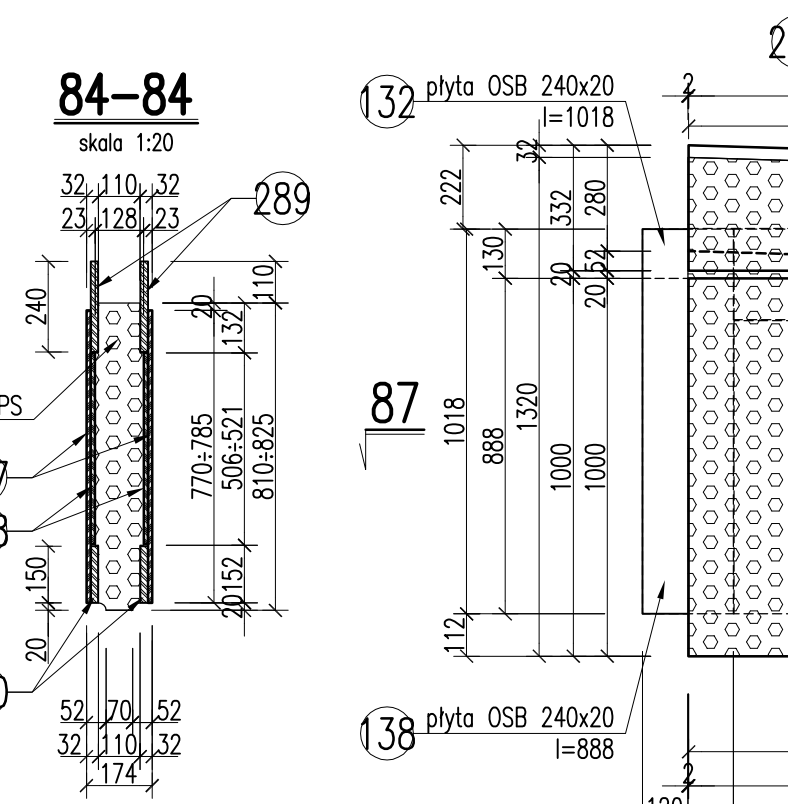
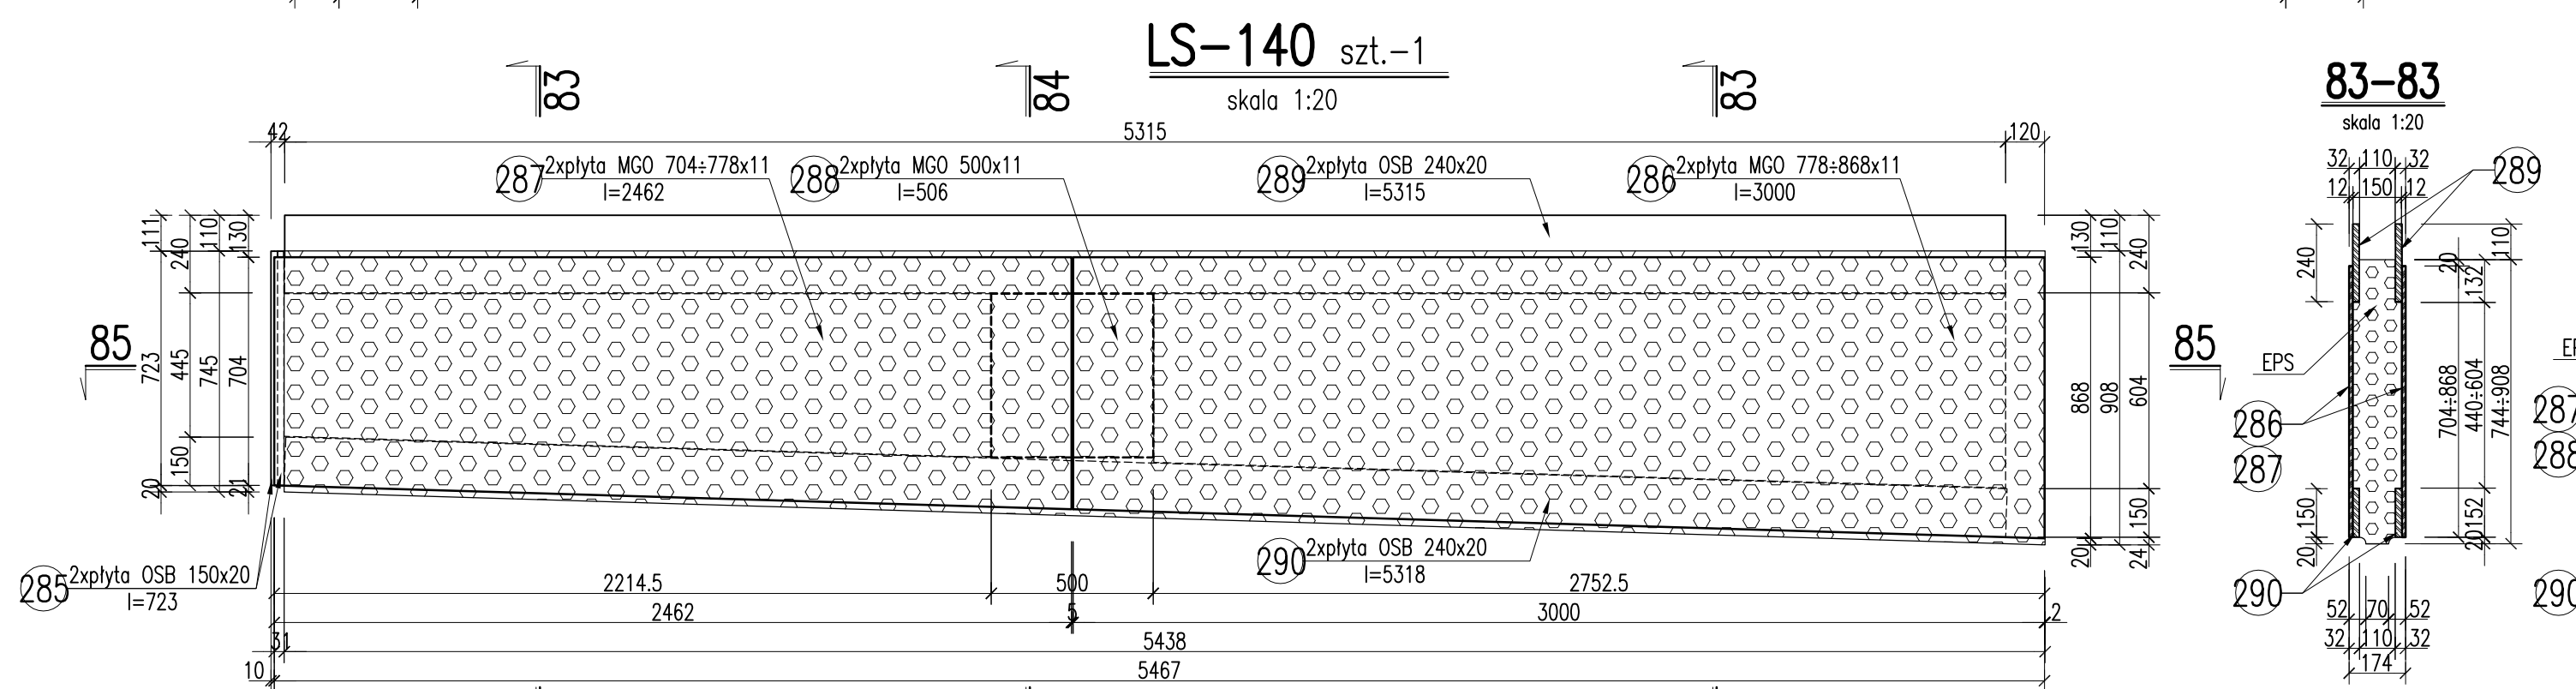
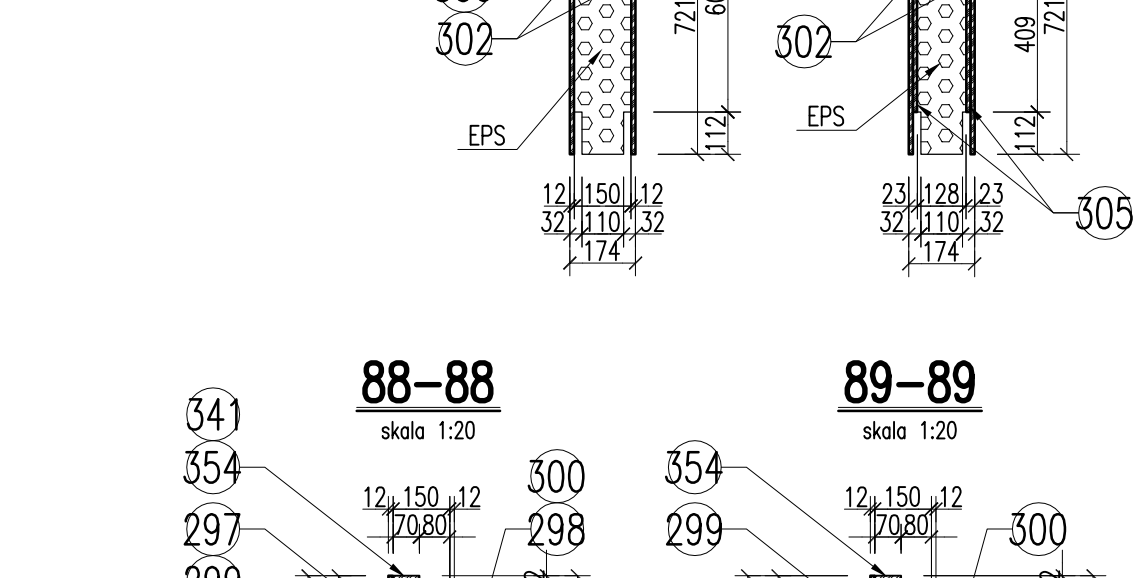
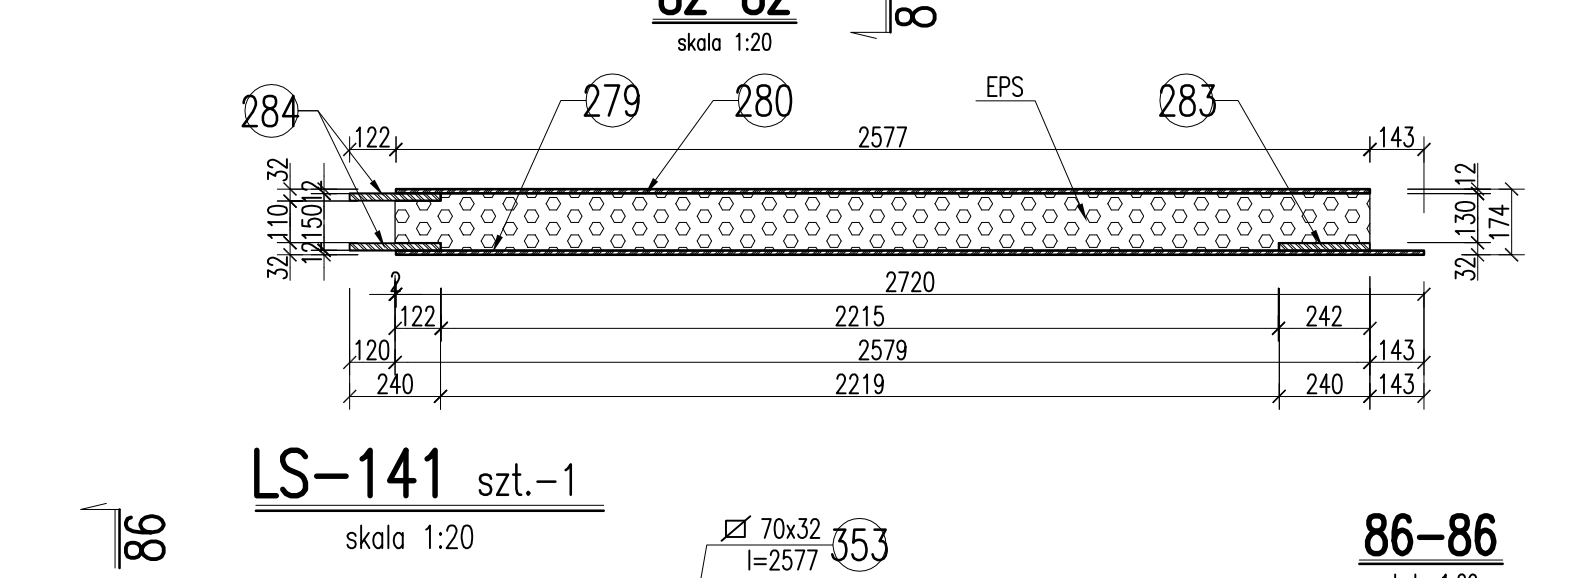
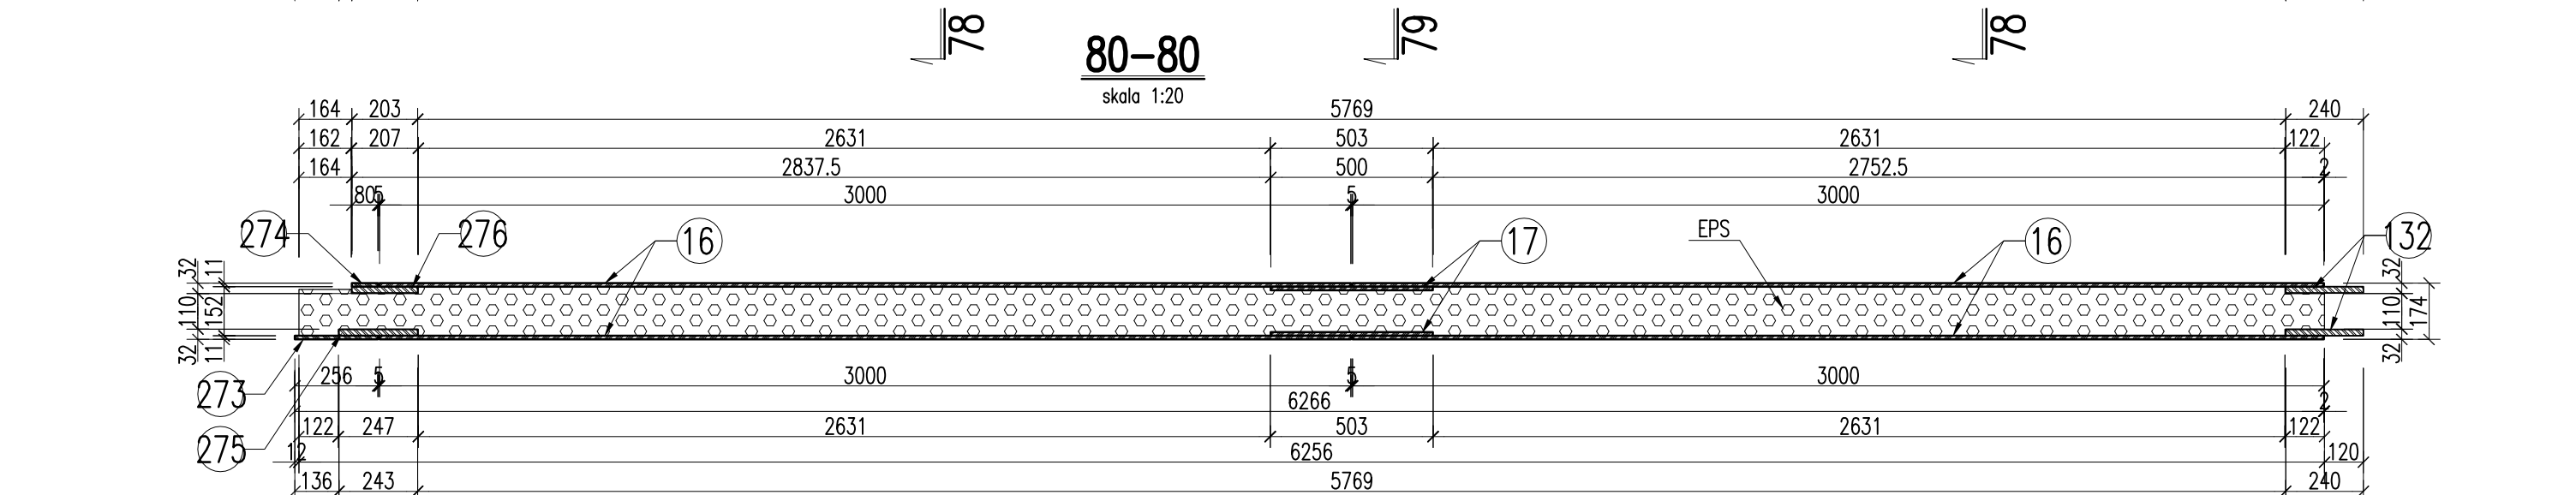
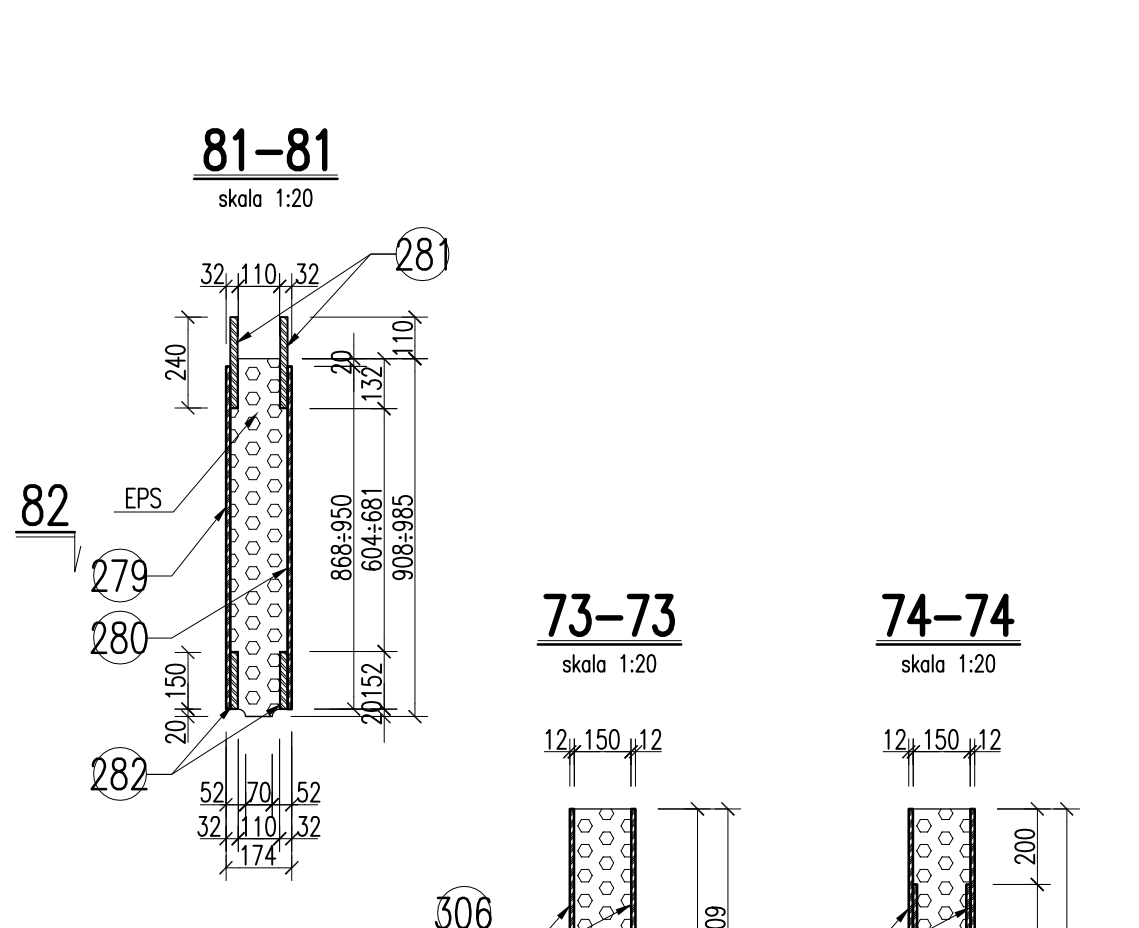
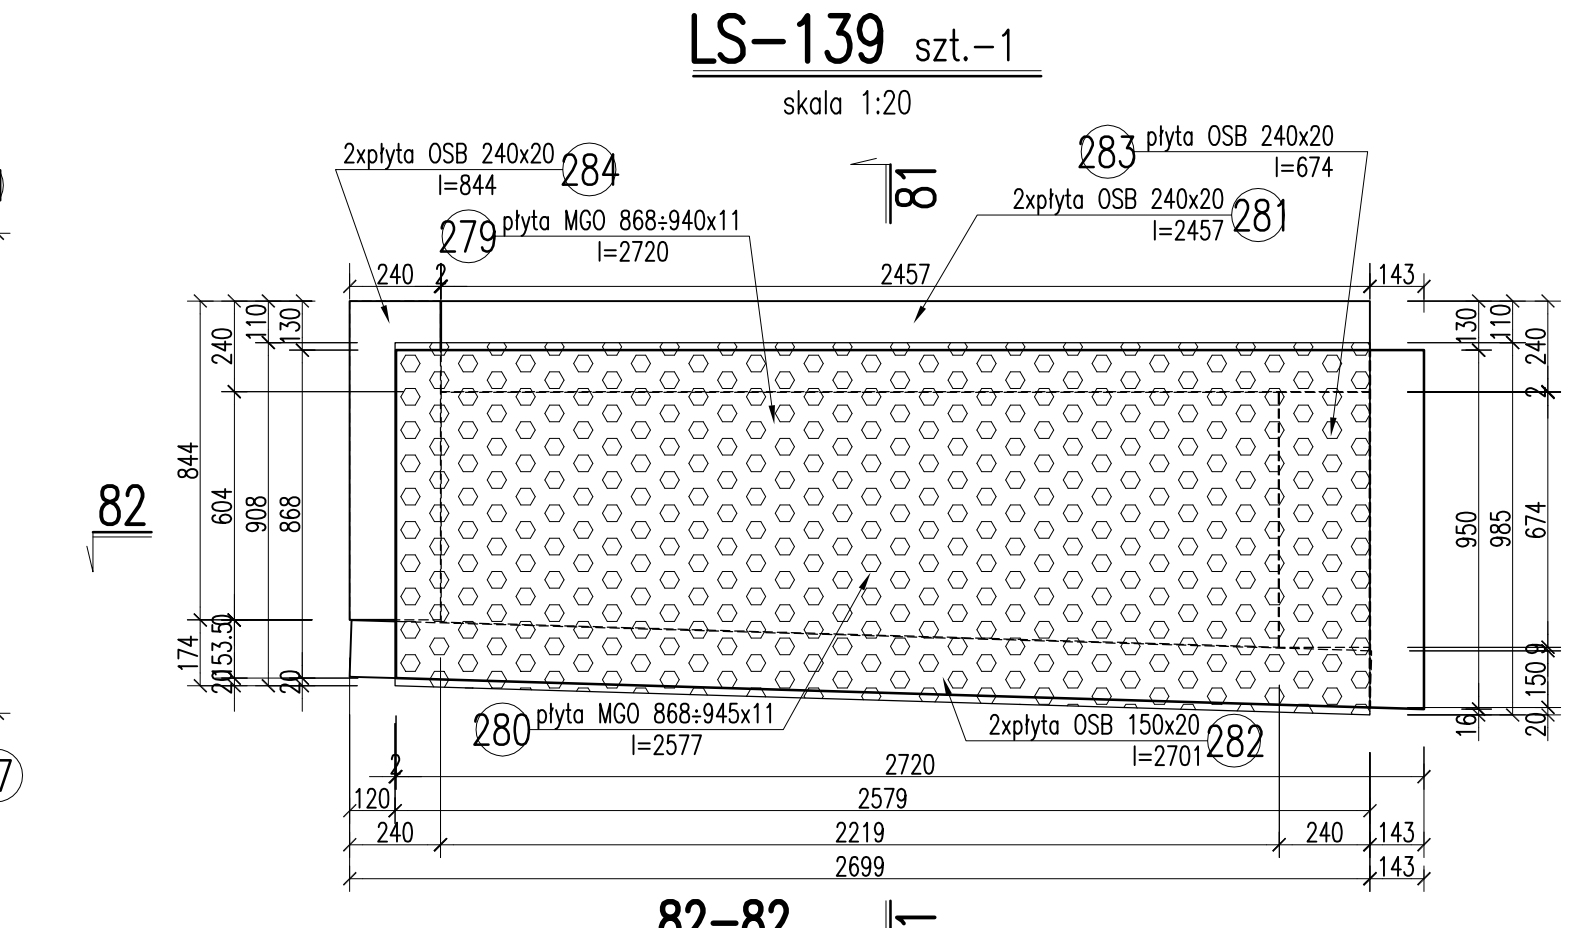
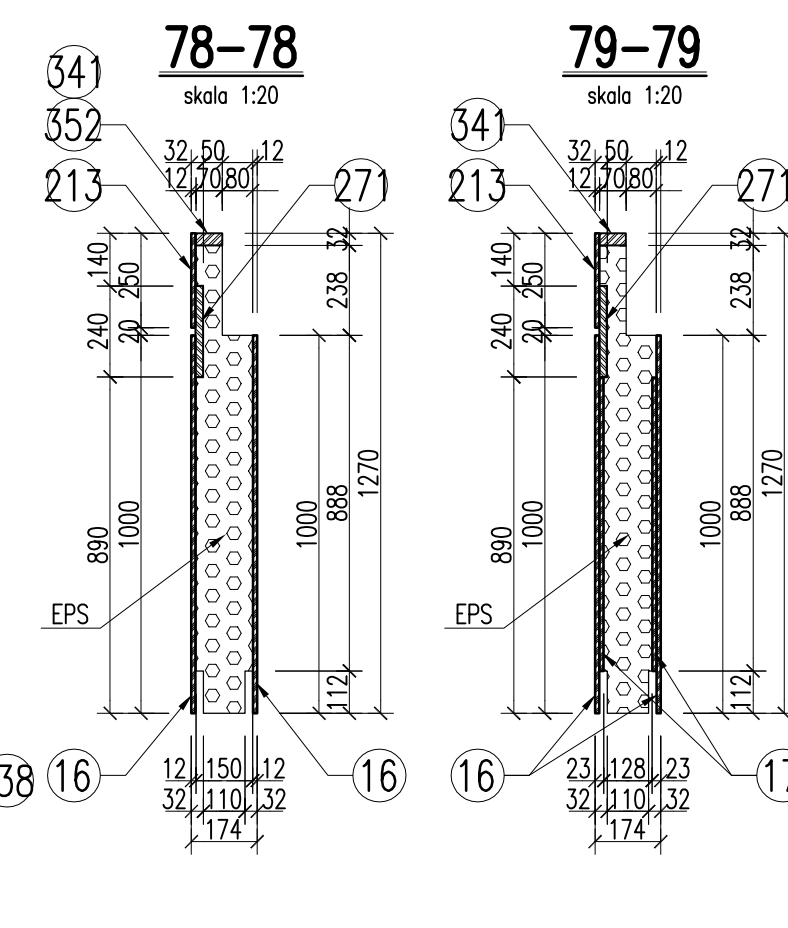


PANELE ŚCIENNE LS-TECH – LS-138÷143

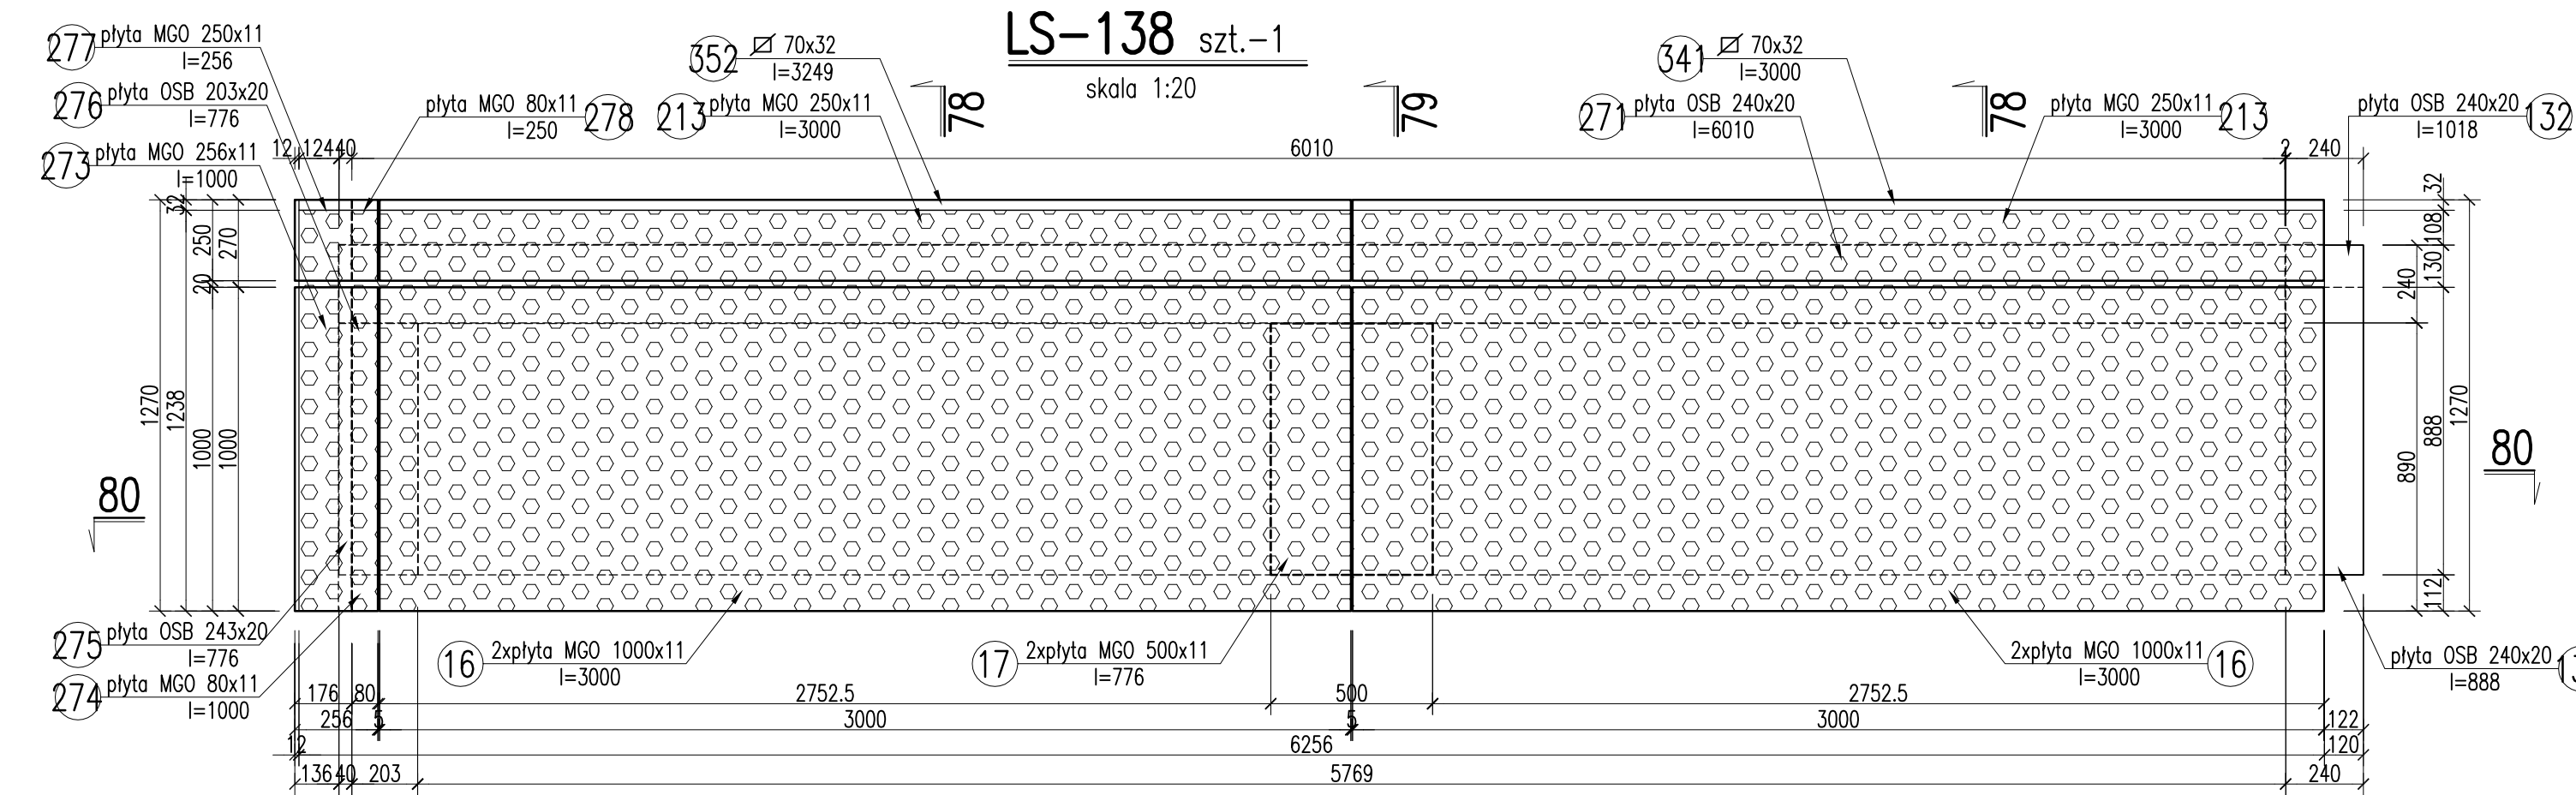

UWAGI:		
1. Prace prowadzić w/g wytycznych zawartych w opisie technicznym.		
±0.00=258,80m n.p.m.		
LP.	TREŚĆ AKTUALIZACJI	PODPIS
<div style="display: flex; justify-content: space-between; align-items: center;"> <div style="border: 1px solid black; padding: 5px; font-size: 24px; font-weight: bold;">P.B.P. "JUKON"</div> <div style="text-align: right;">             31-543 K r a k ó w ul. Fr. Nullo 8              tel/fax: 12 446-42-56 e-mail: jukonbiuro@interia.pl           </div> </div>		
Niniejszy rysunek nie może być powielany bądź udostępniany osobom trzecim bez zgody P.B.P. JUKON		
OBIEKT :	<b>HALA PRODUKCYJNA Z INFRASTRUKTURĄ TECHNICZNĄ WRAZ Z UKŁADEM KOMUNIKACYJNYMI</b>	
<div style="display: flex; justify-content: space-between;"> <div> <b>działki nr 1933/34, 2481/31, 2856/31, 2857/31, część działki 2474/31</b>  <small>os. Świerka, położone w Świerku nad Wartą, ul. Świerka</small> </div> <div>             Adres : _____              Inwestor : _____           </div> <div>             Branża : _____              Skala : _____           </div> <div>             Faza : _____              Data : _____           </div> </div>		
LS Tech-Homes S.A., ul. K. Kornia 7/4, 43-300 Bielsko-Biała	1:20	09.2013
PROJEKTANT :	mgr inż. Zbigniew Jaworski	nr upr. 75/81
OPRACOWANIE :	mgr inż. Jarosław Dudzik	
SPRAWDZAJĄCY :	mgr inż. Maria Różycka	RP upr. 712/94
Przedmiot rysunku :		Nr rysunku :
PANELE ŚCIENNE LS-TECH – LS-138+143		JPK/13/19 67