



PANELE ŚCIENNE LS-TECH – LS-16÷22


LS-16 szt.-2

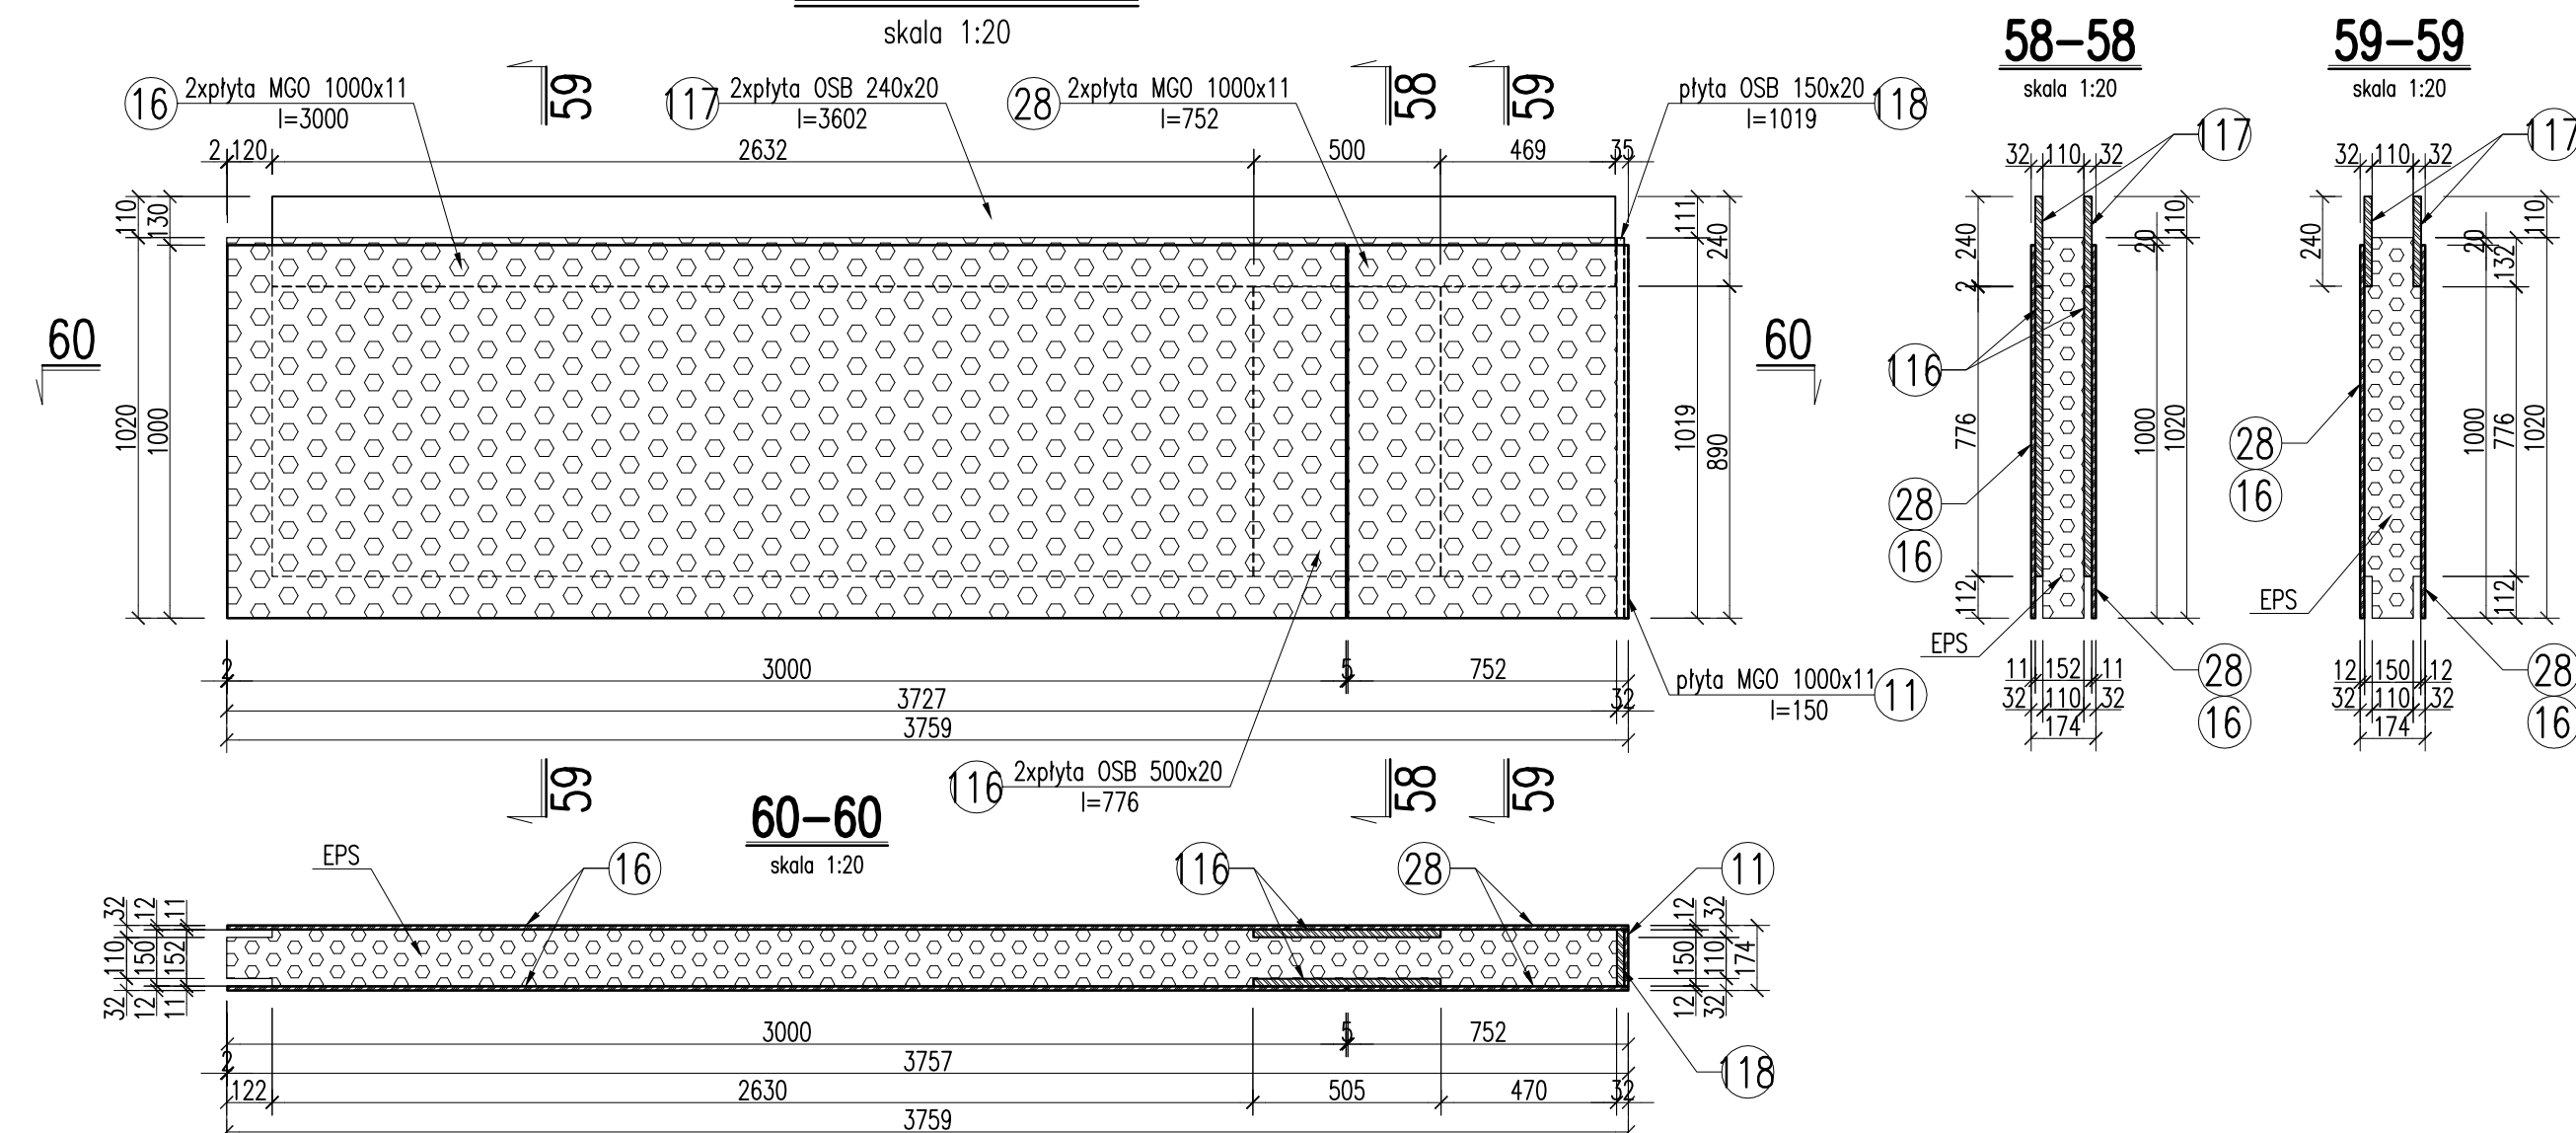


LS-17 szt.-1

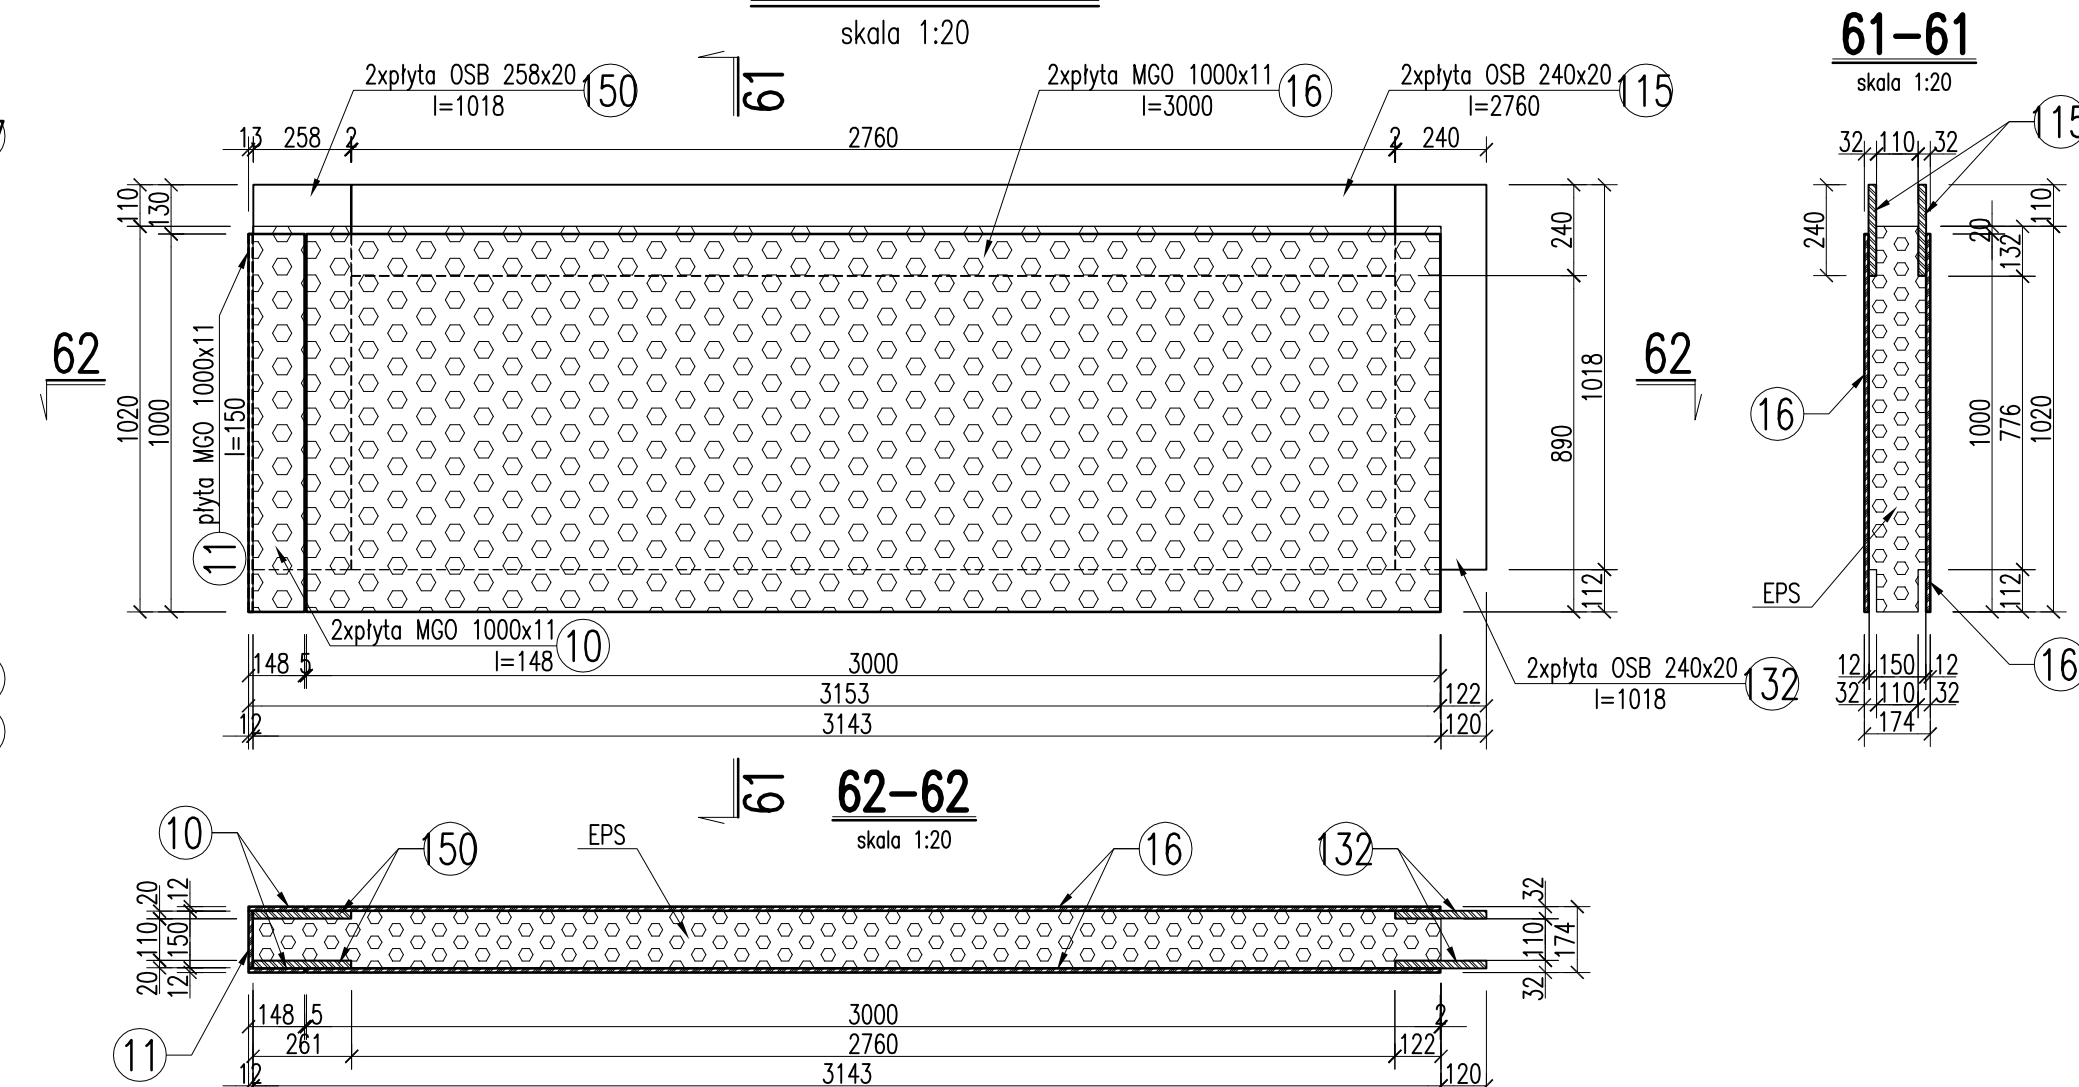


LS-18 szt.-27

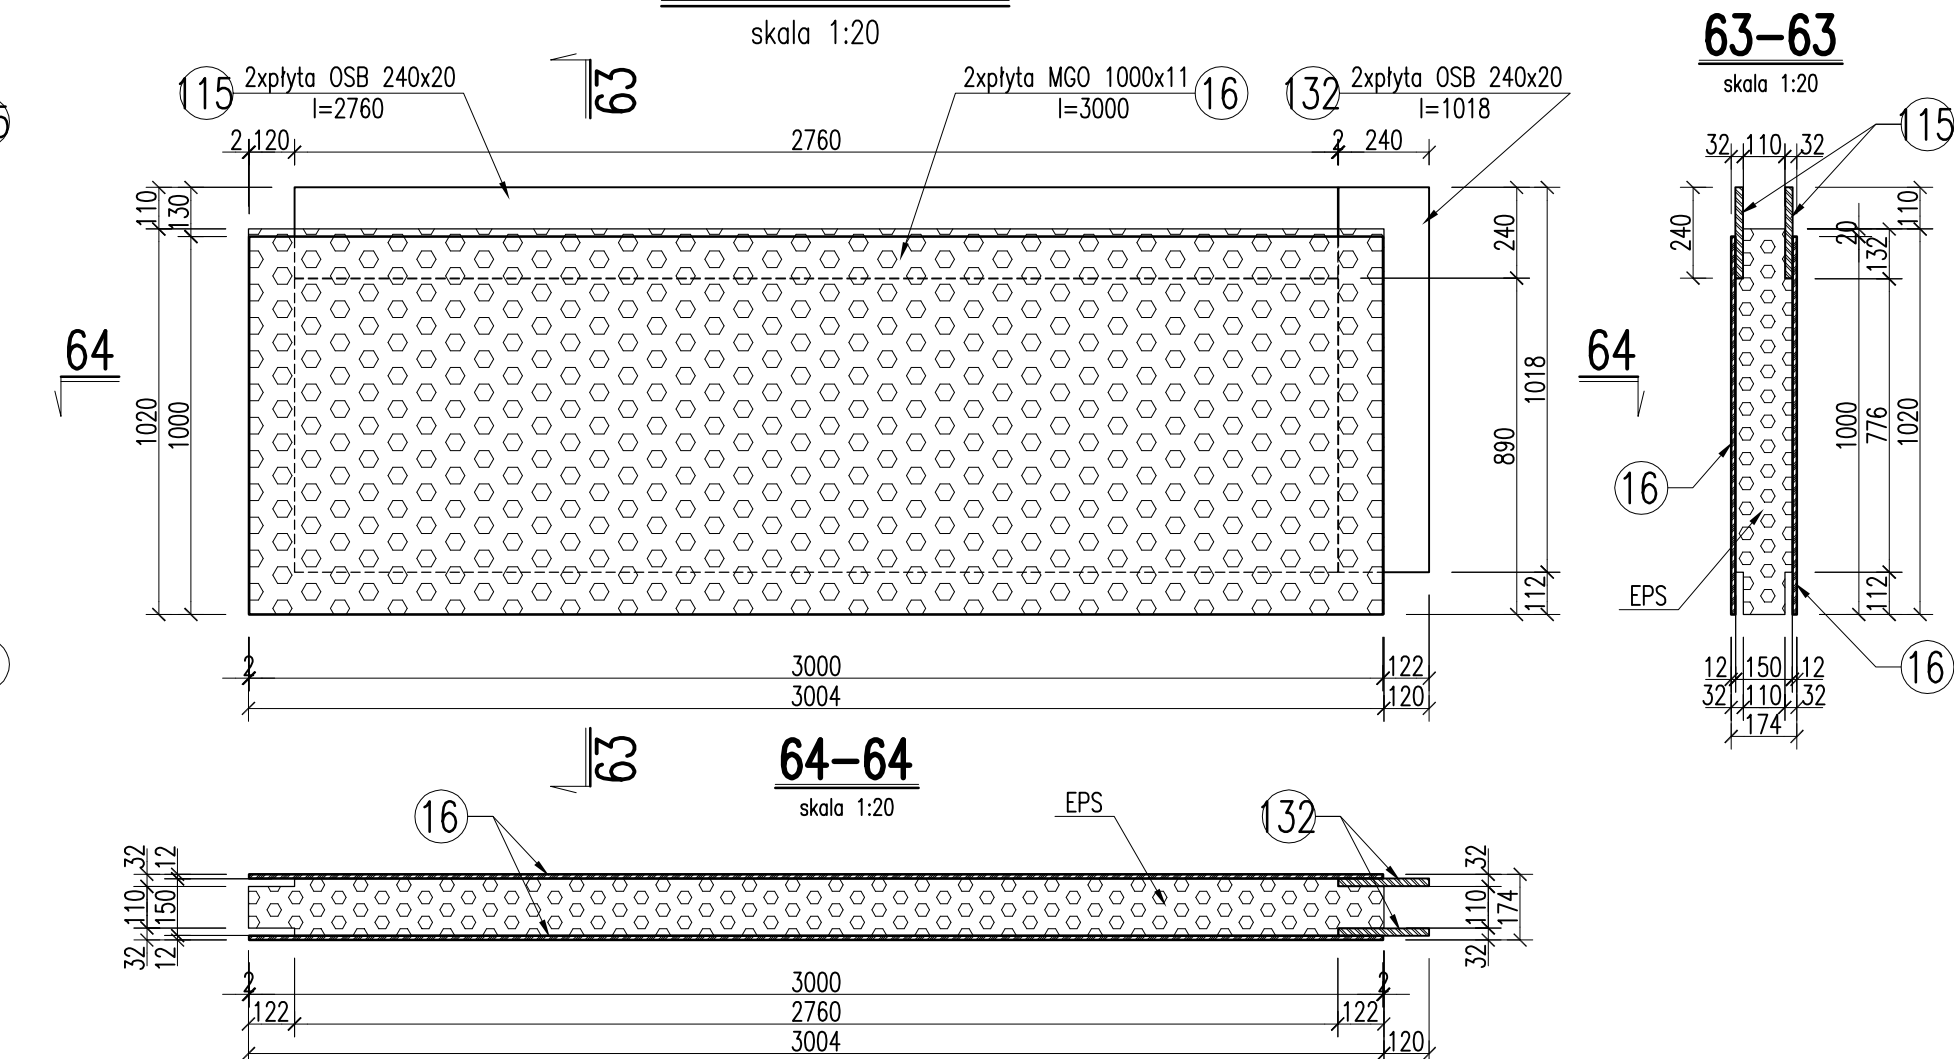


LS-19 szt.-1

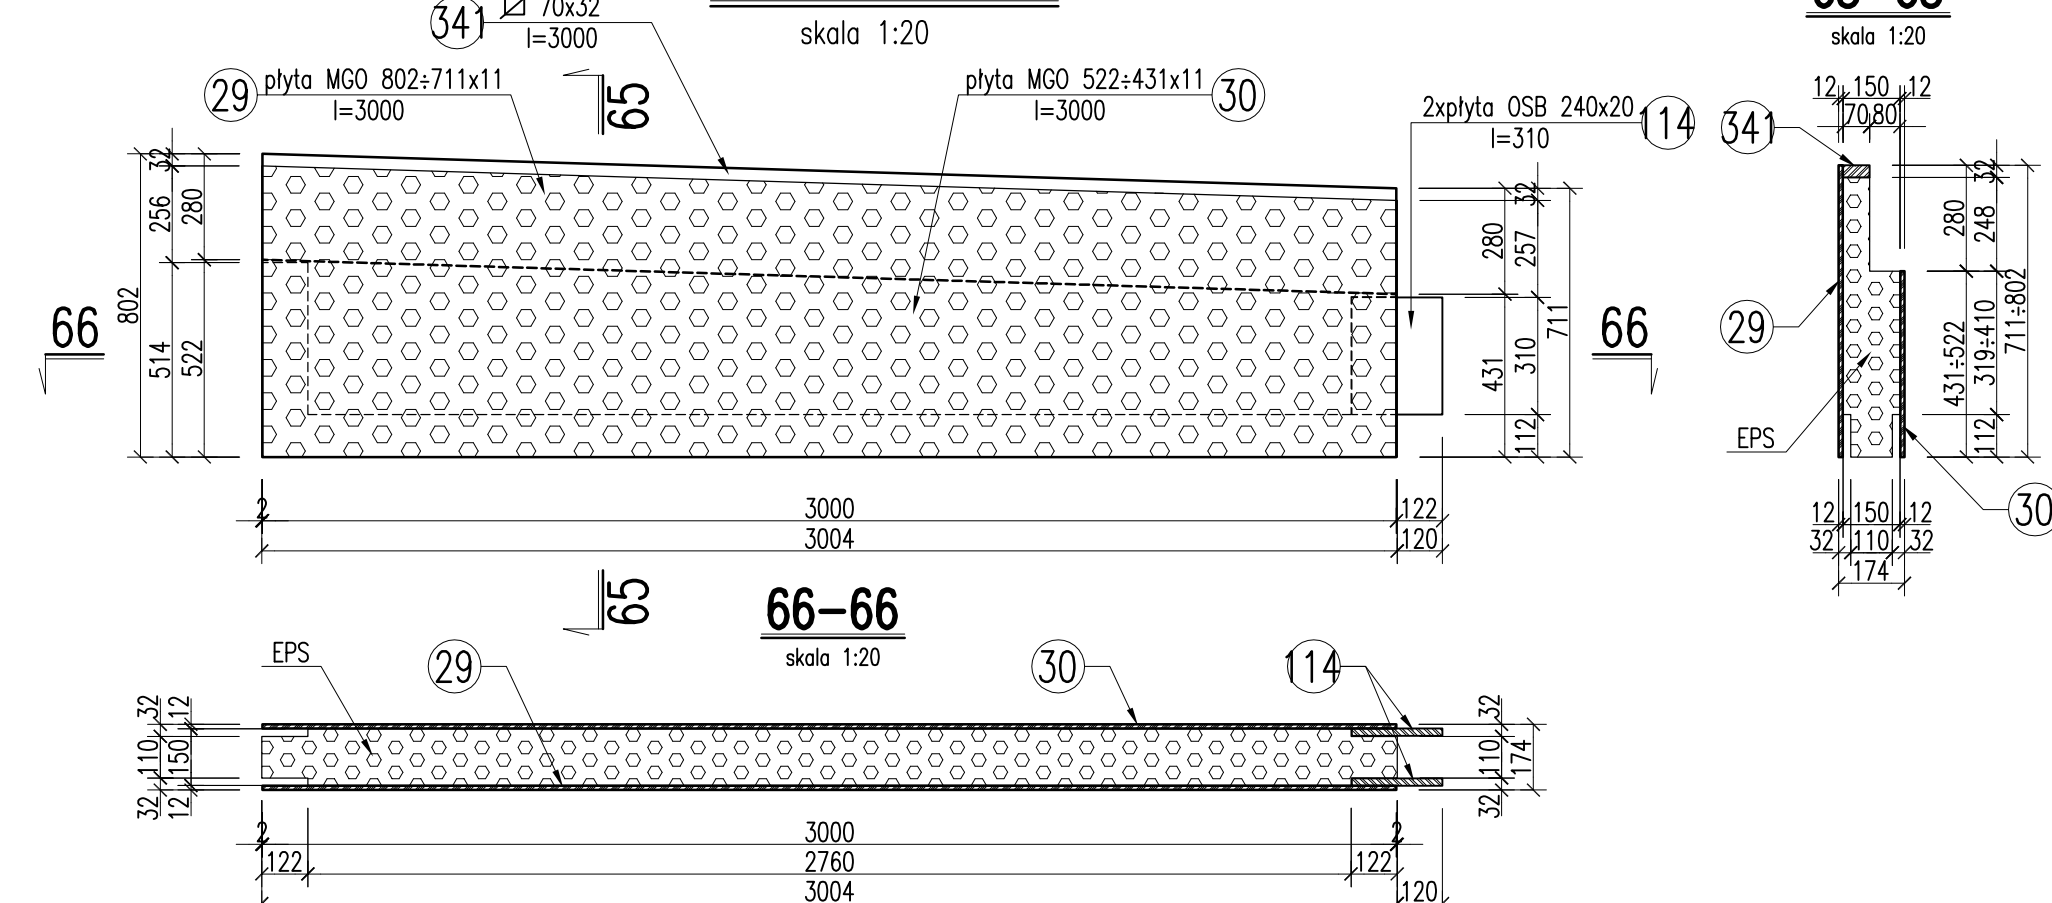


LS-21 szt.-20

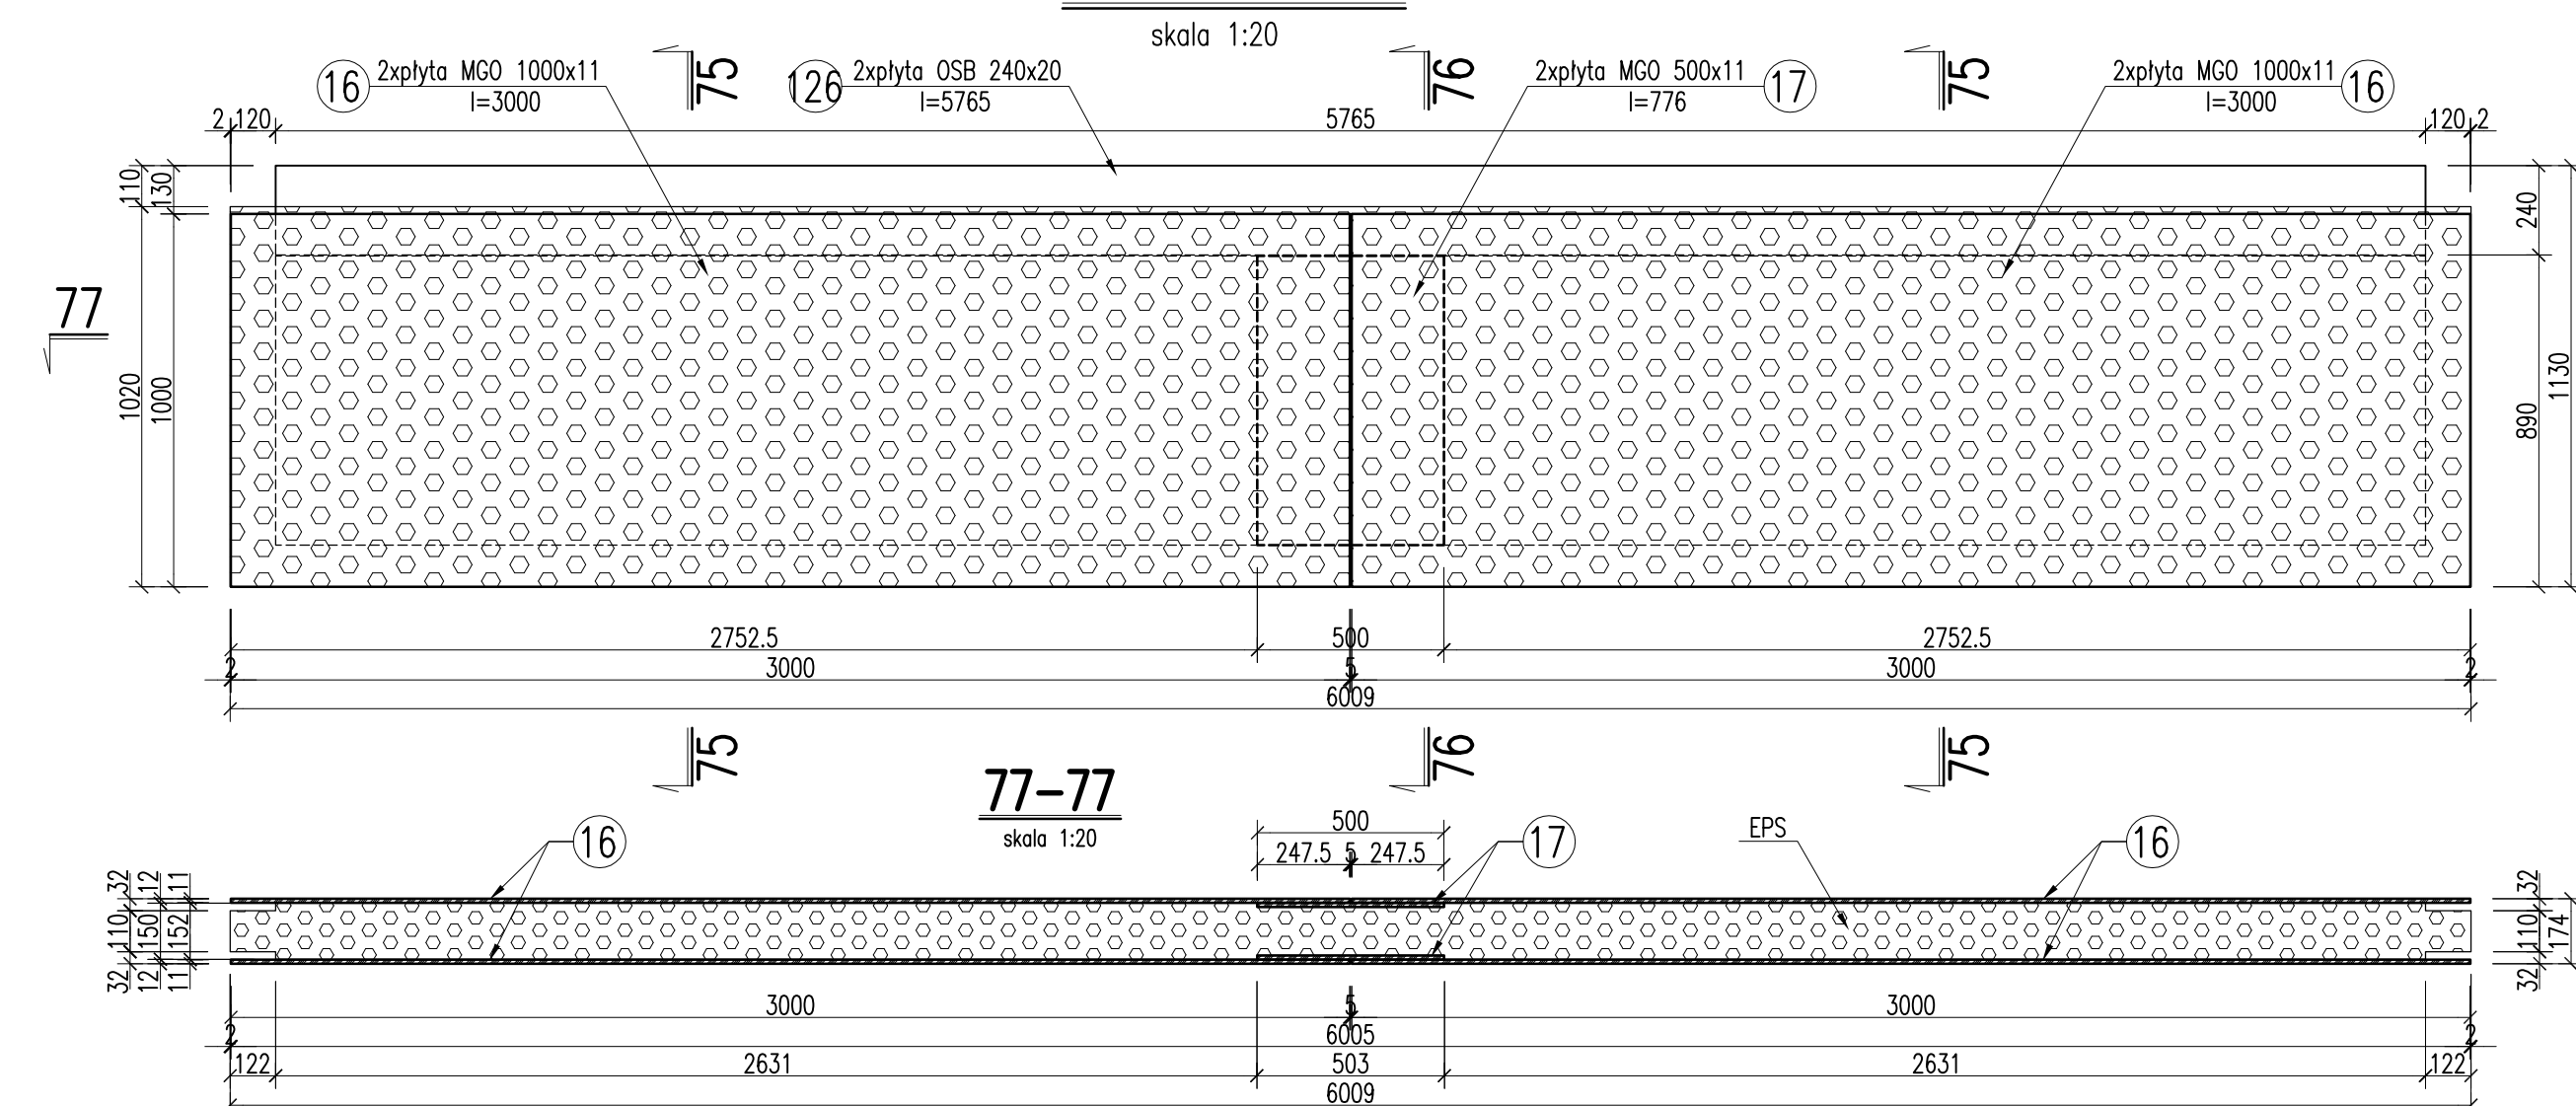


LS-20 szt.-1

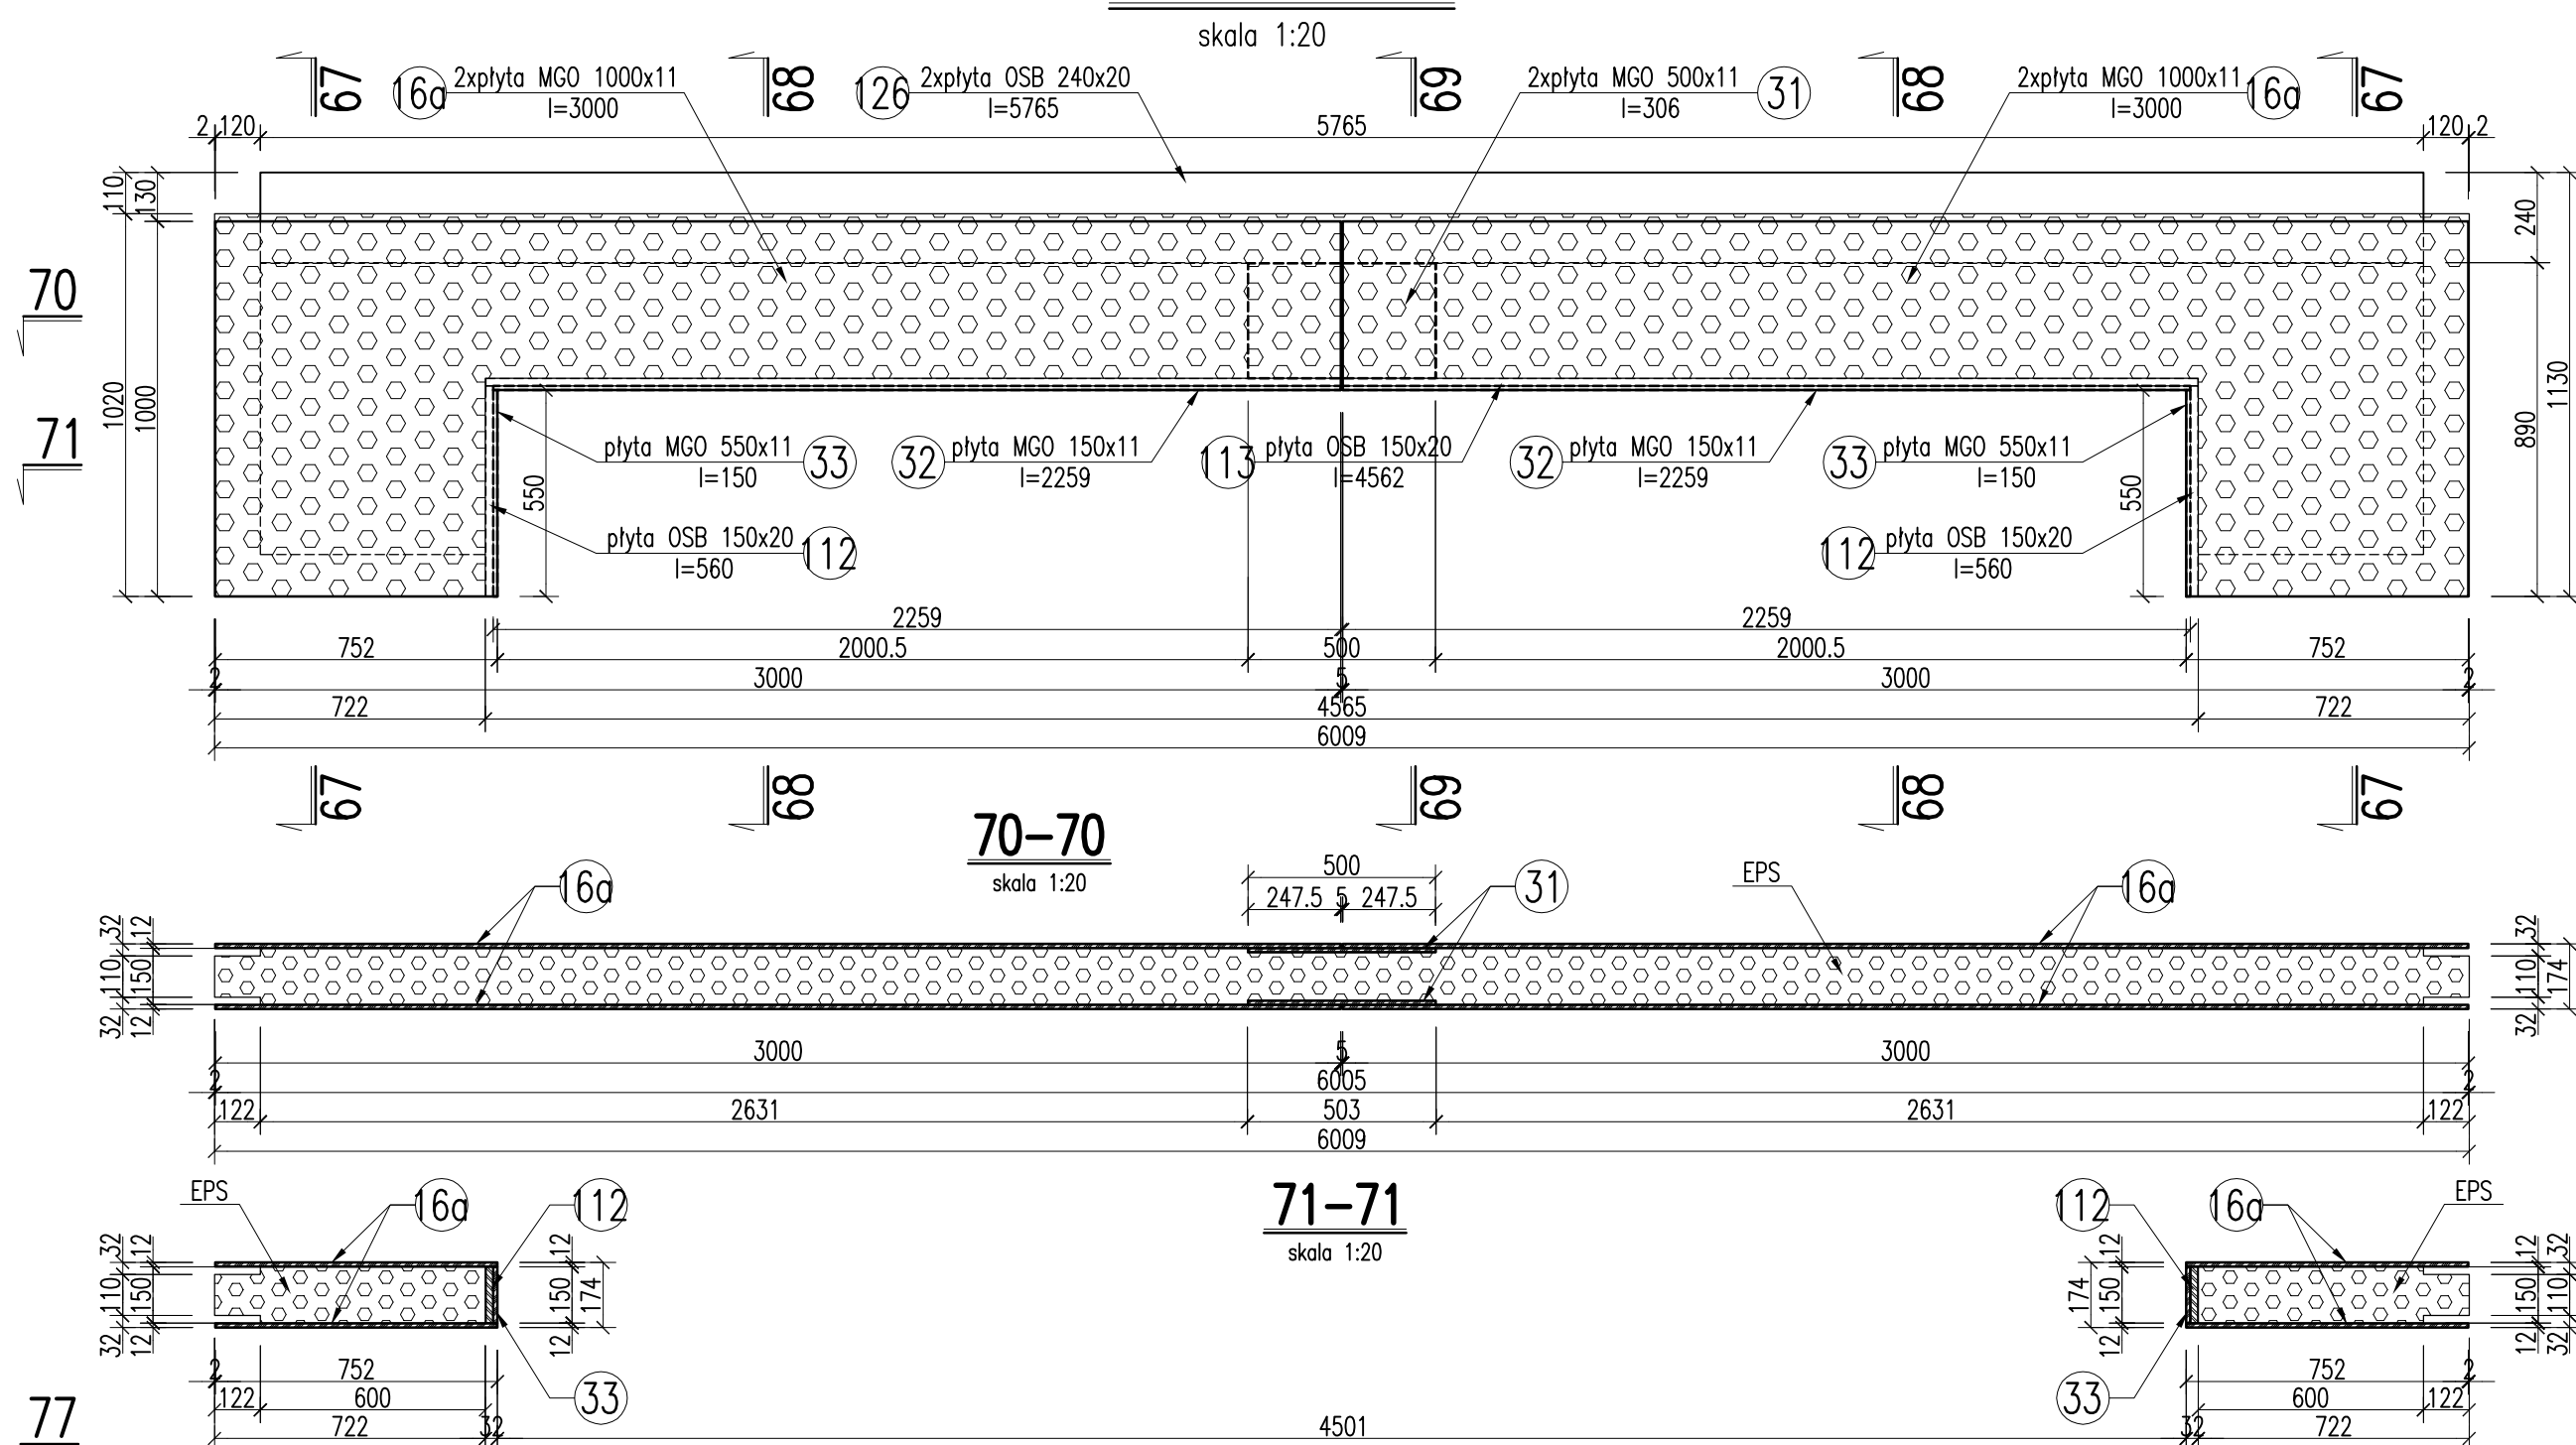


LS-22 szt.-1

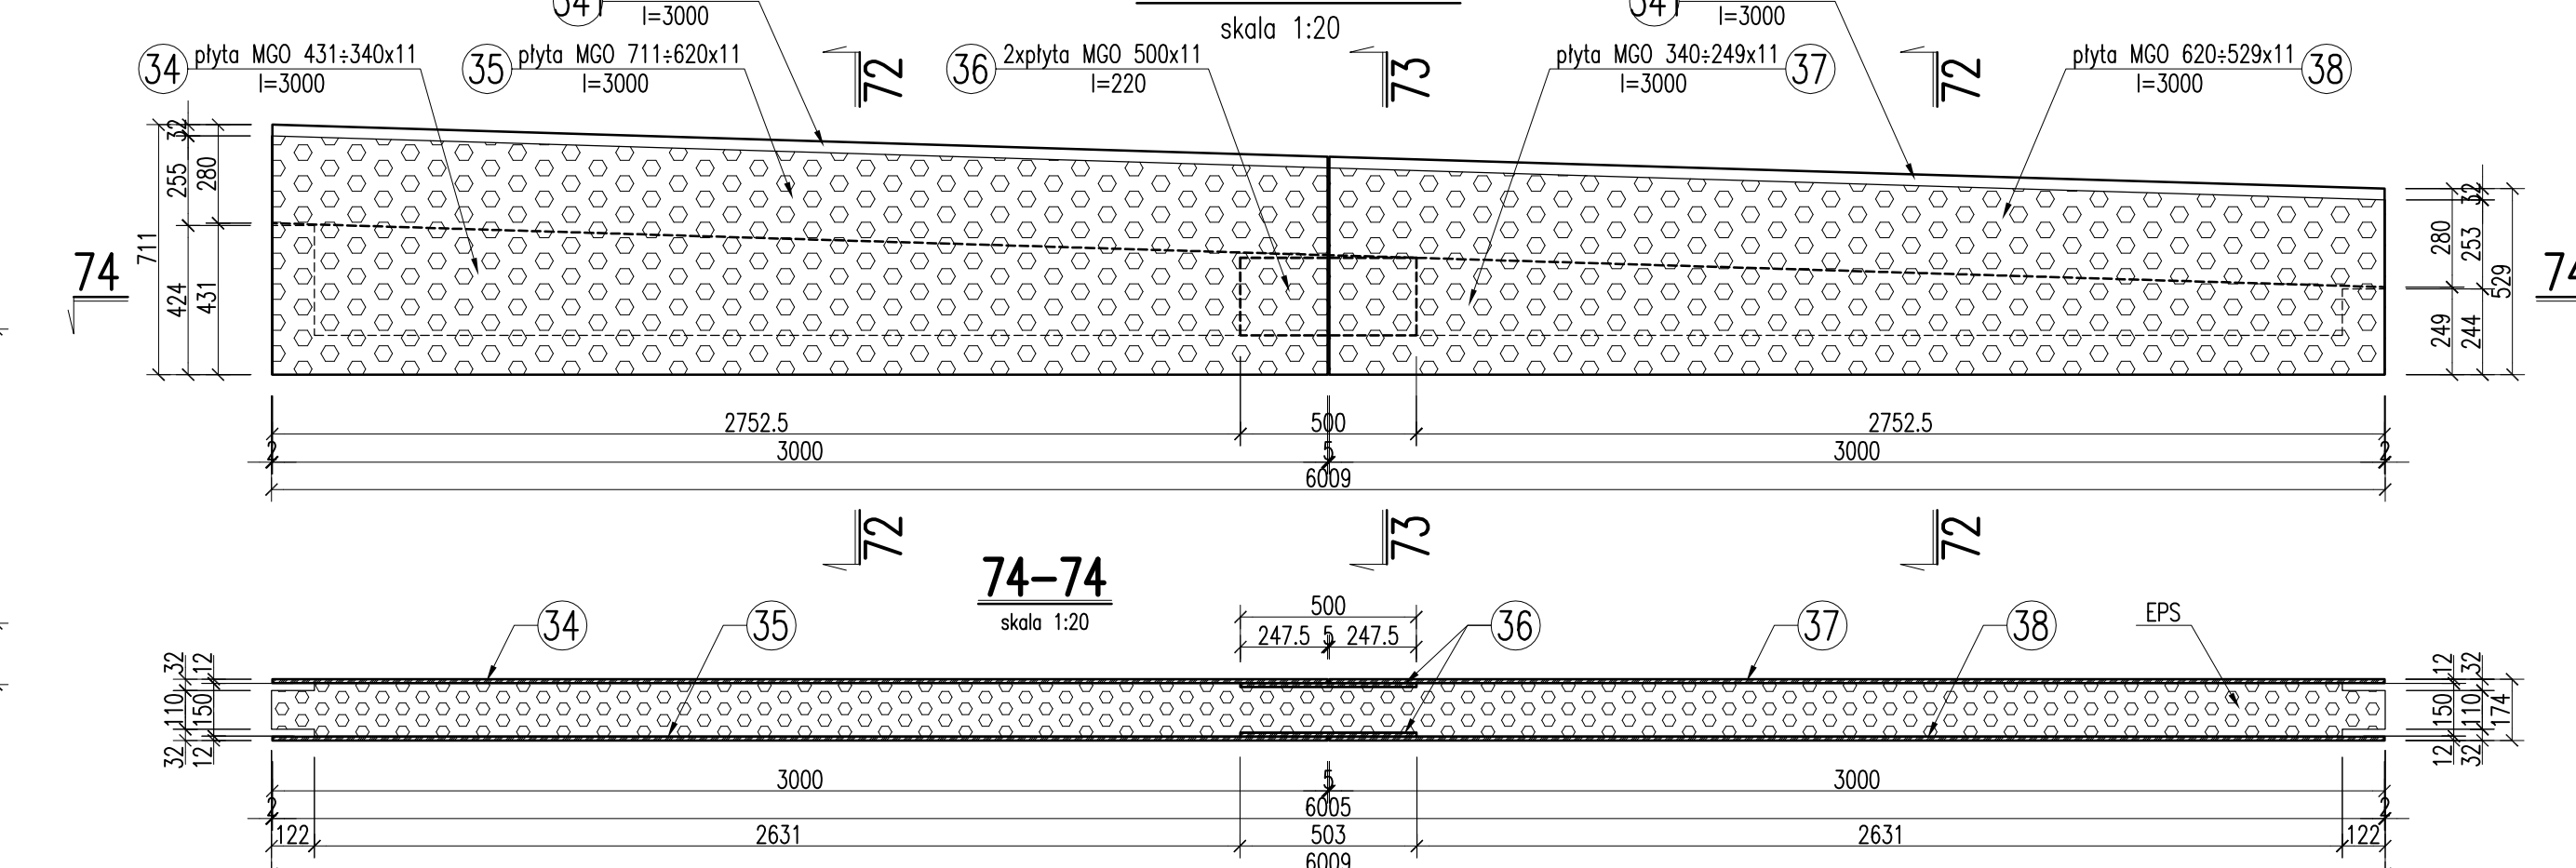


67-67

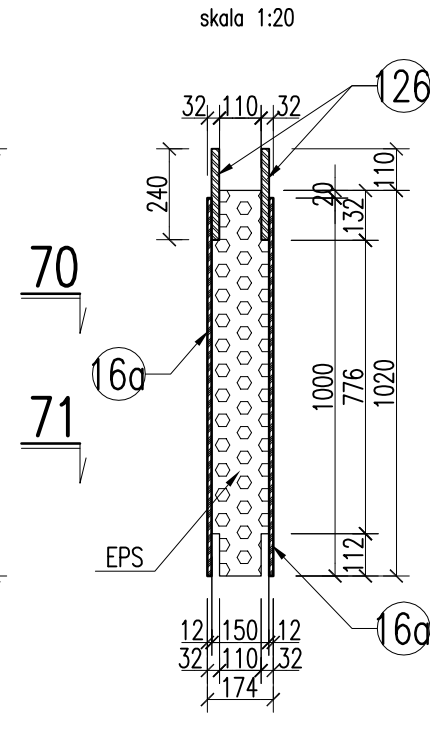


75-75

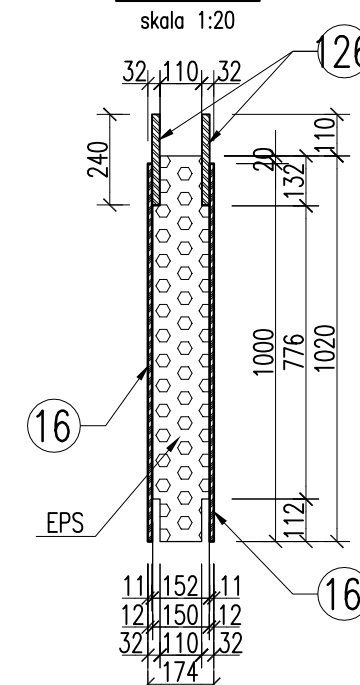


76-76

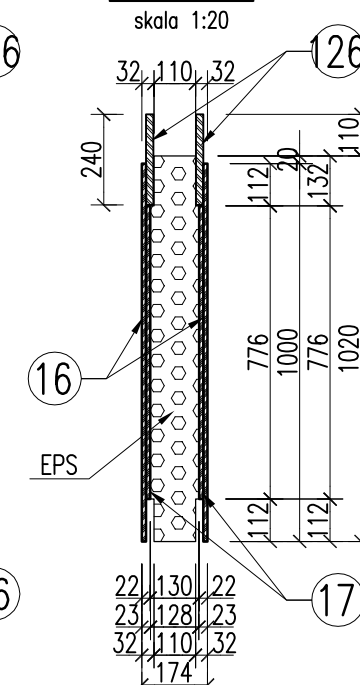

72-72

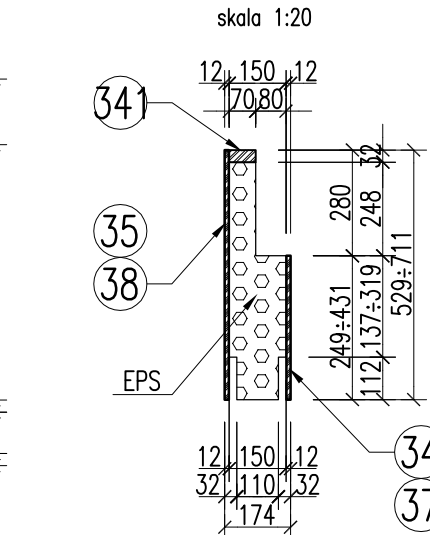

73-73

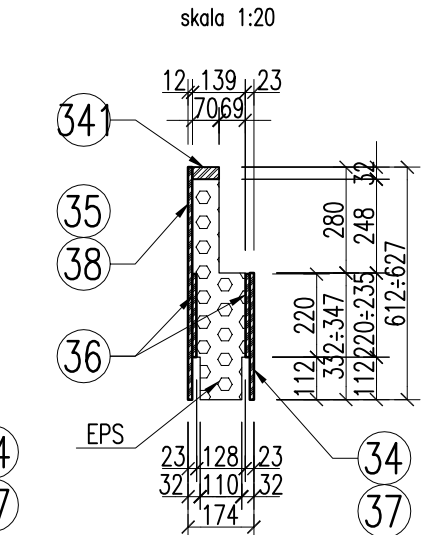

UWAGI:

1. Prace prowadzić w/g wytycznych zawartych w opisie technicznym.

±0.00=258,80m	n.p.m.
---------------	--------

LP.	TREŚĆ AKTUALIZACJI	PODPIS

P.B.P." JUKON"

31-543 K r a k ó w ul. Fr. Nullo
tel/fax: 12 446-42-56 e-mail: jukonbiuro@interi

Niniejszy rysunek nie może być powielany bądź udostępniany osobom trzecim bez zgody P.B.P. JUKON

OBIEKT :	HALA PRODUKCYJNA Z INFRASTRUKTURĄ TECHNICZNĄ WRAZ Z UKŁADEM KOMUNIKACYJNYM
----------	---

Adres :		Branża :	Faza :
działki nr 1933/34, 2481/31, 2856/31, 2857/31, część działki 2474/31 obr. Stuzienice położone w Stuzienicach przy ul. Jaskiek		Konstrukcja	Projekt Wykonawczy

inwestor:	Skala :	Data :
LS Tech-Homes S.A., ul. K. Korna 7/4, 43-300 Bielsko-Biala	1:20	09.2013

PROJEKTANT :	mgr inż. Zbigniew Jaworski	nr upr. 75/81	
OPRACOWANIE :	mgr inż. Jarosław Dudzik		

SPRAWDZAJĄCY :	mgr inż. Maria Różycka	RP upr. 712/94	
Przedmiot rysunku :			Nr rysunku :

PANELE ŚCIENNE LS-TECH – LS-16+22

JPK/13/19
54