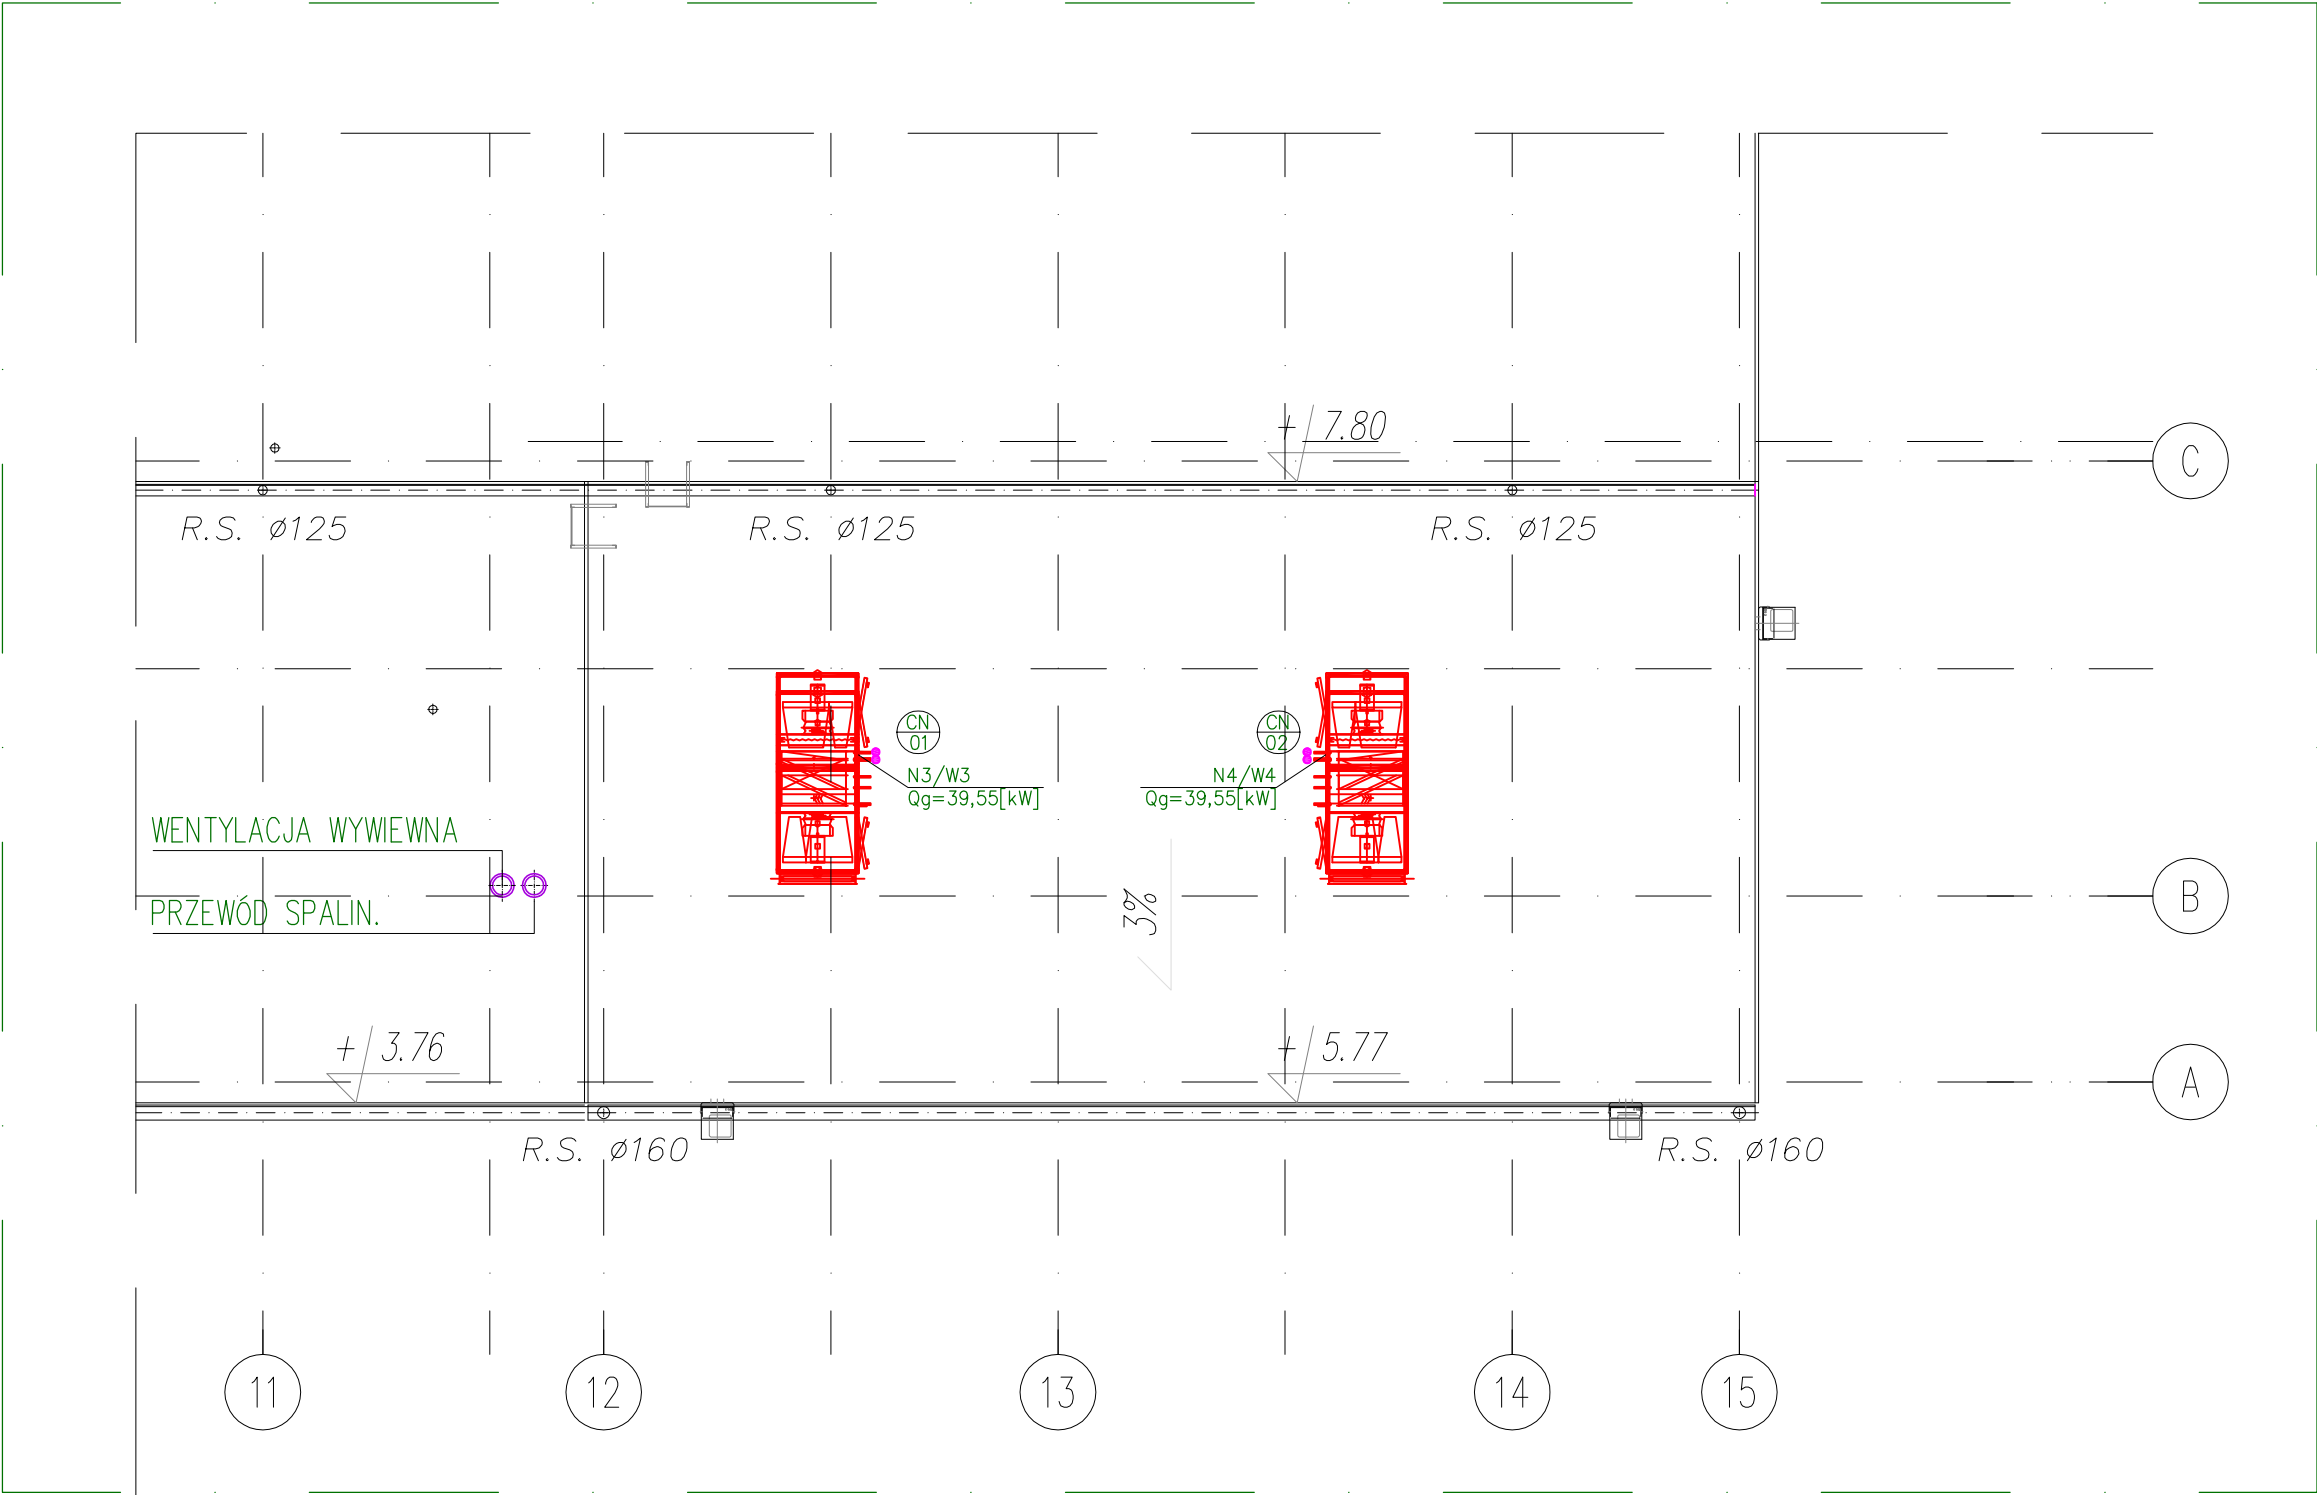

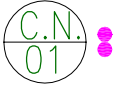


RZUT FRAGMENTU DACHU



LEGENDA:

- 

Projektowany rurarz instalacji c.t. central wentylacyjnych prowadzony wierzchem – przewody stalowe ze szwem wg PN/B-74244; połączenia spawane w strefie dachu zabezpieczone elektrycznym kablem grzejnym
- 

Pion instalacji c.t. central wentylacyjnych

Obiekt	Hala produkcyjno-montażowa wraz z infrastrukturą techniczną i wewnętrznym układem komunikacyjnym – Etap I			
Adres	Koniecwałd dz. nr 214/21 Obręb Koniecwałd 0007, Jedn. ewid. Sztum – G221605_5			
Branża	Instalacja ogrzewania i wentylacji mechanicznej			
Faza	Projekt budowlany			
Projektant	mgr inż. Piotr Petryk	MAP/0230/POOS/11		
Sprawdzający	mgr inż. Małgorzata Kurek	MAP/0429/POOS/09		
Tytuł rysunku	RZUT DACHU – FRAGMENT instalacje grzewcze			
Skala	1:100	Data	LISTOPAD 2013	Numer rysunku S-03