


PANELE ŚCIENNE LS-TECH – LS-116÷122

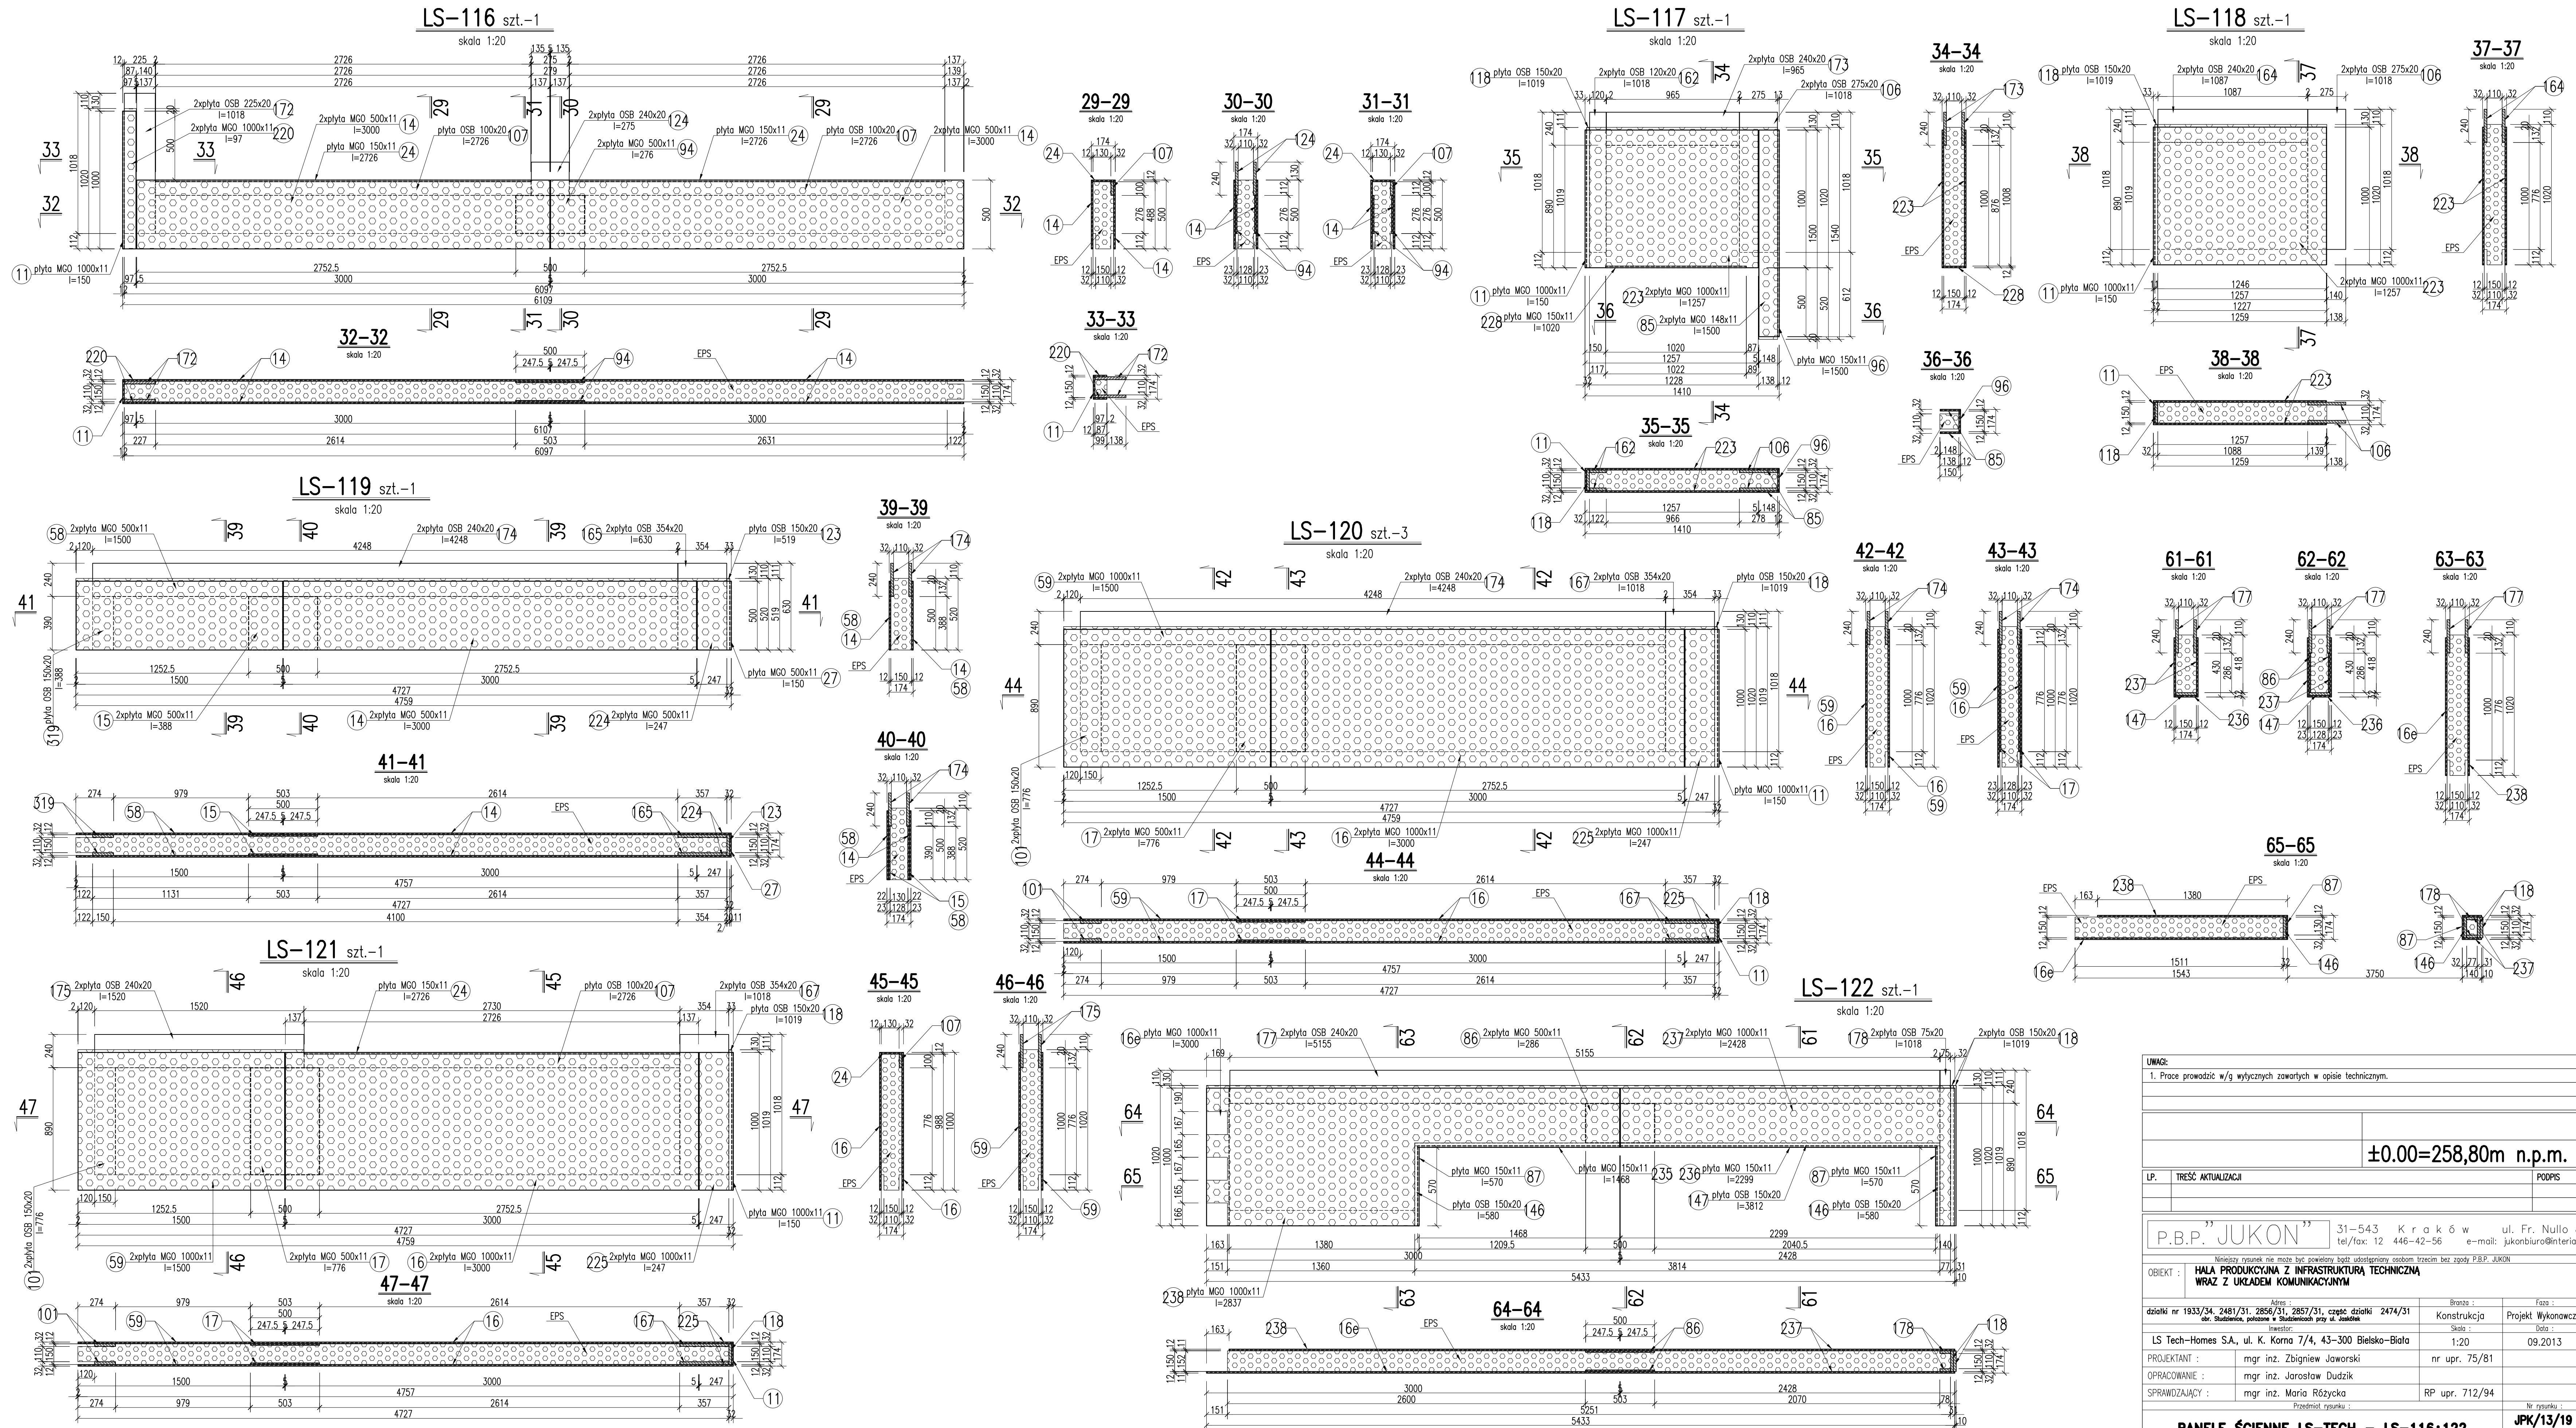

UWAGI:		
1. Prace prowadzić w/g wytycznych zawartych w opisie technicznym.		
±0.00=258,80m n.p.m.		
LP.	TREŚĆ AKTUALIZACJI	PODPIS
P.B.P. "JUKON" 31-543 K r a k ó w ul. Fr. Nullo 8/ tel/fax: 12 446-42-56 e-mail: jukonbiuro@interia.pl		
Niniejszy rysunek nie może być powielany bądź udostępniany osobom trzecim bez zgody P.B.P. JUKON		
OBJEKT : HALA PRODUKCYJNA Z INFRASTRUKTURĄ TECHNICZNĄ WRAZ Z UKŁADEM KOMUNIKACYJNYM		
działki nr 1933/34, 2481/31, 2856/31, 2857/31, część działki 2474/31 op. studium, poligon 5 Skutyszczów przy ul. Janków	Adres :	Brutto :
Investor:	Skala :	Faza :
LS Tech-Homes S.A., ul. K. Korna 7/4, 43-300 Bielsko-Biała	1:20	Projekt Wykonawczy
PROJEKTANT :	mgr inż. Zbigniew Jaworski	nr upr. 75/81
OPRACOWANIE :	mgr inż. Jarosław Dudzik	Data : 09.2013
SPRAWDZAJĄCY :	mgr inż. Maria Różycka	RP upr. 712/94
Przedmiot rysunku :		
PANELE ŚCIENNE LS-TECH – LS-116÷122		
JPK/13/19 64		