
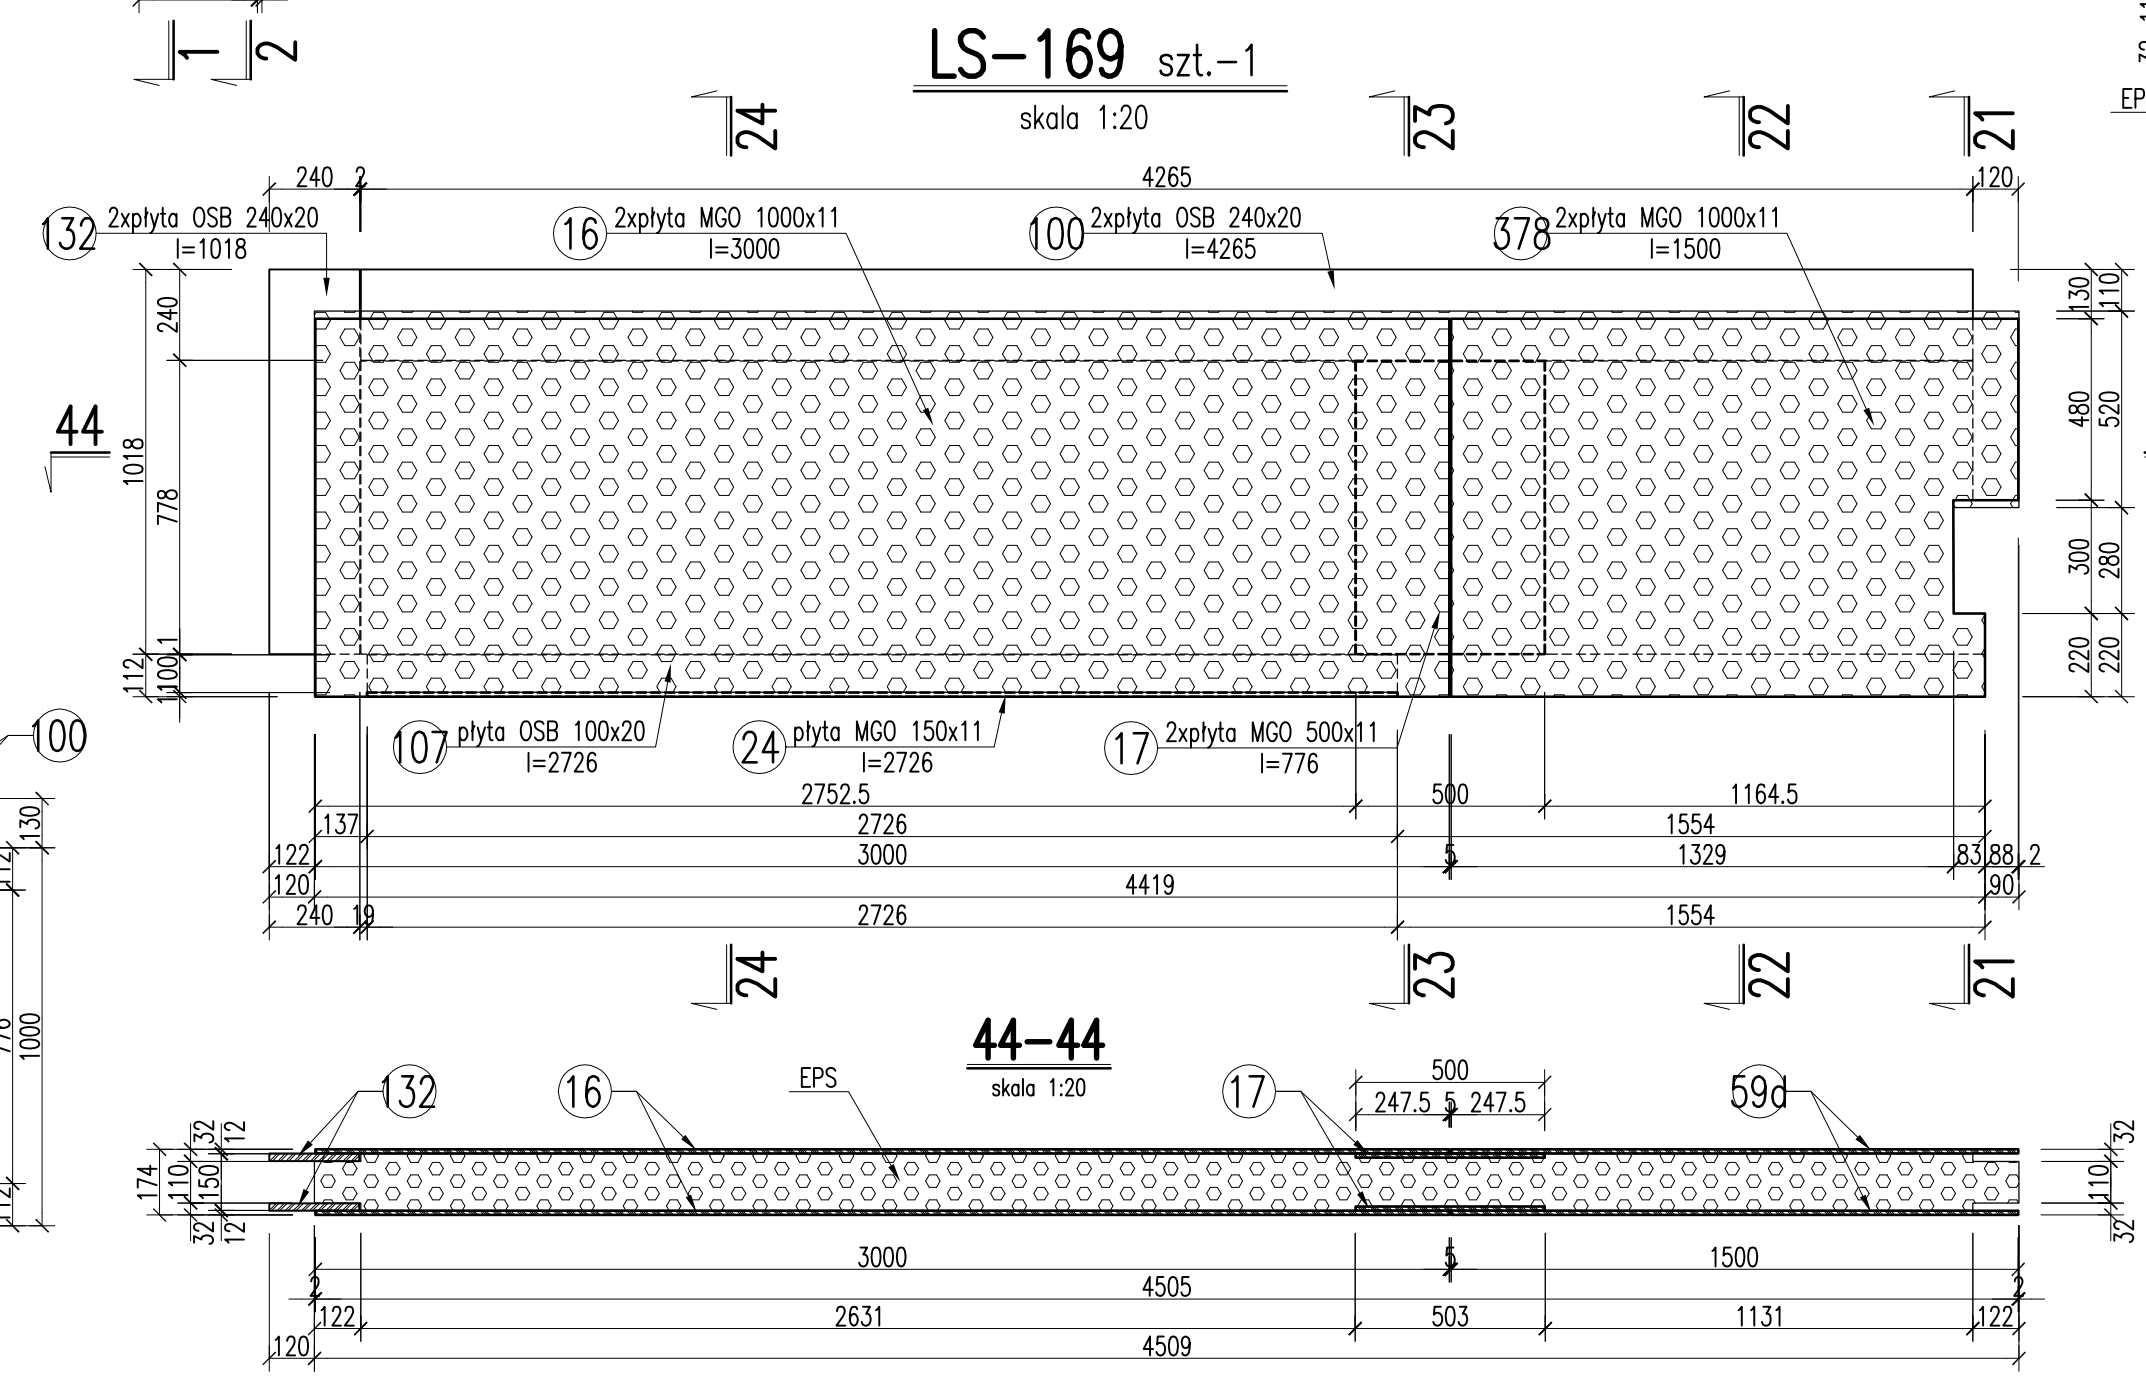
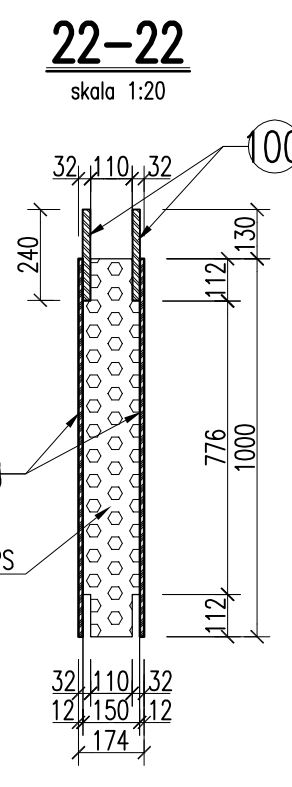
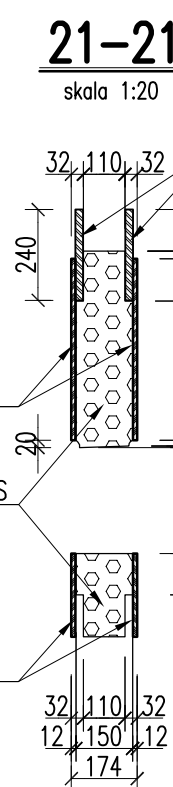
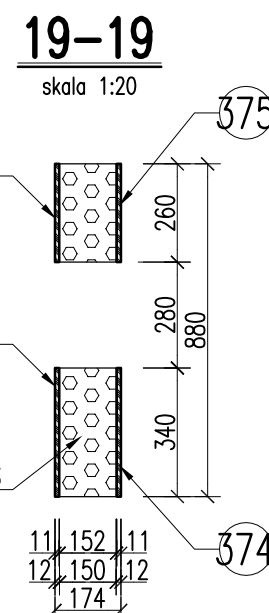
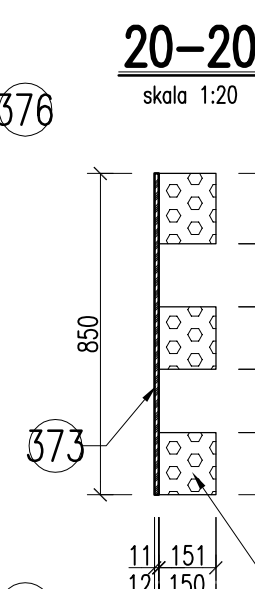
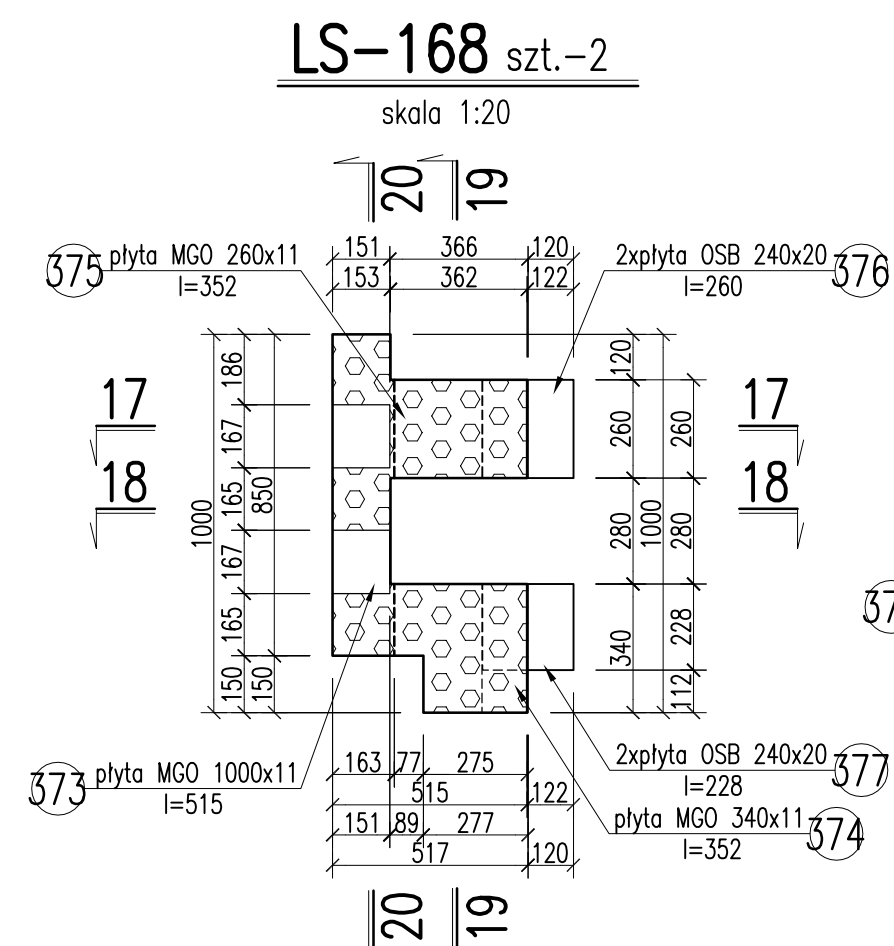
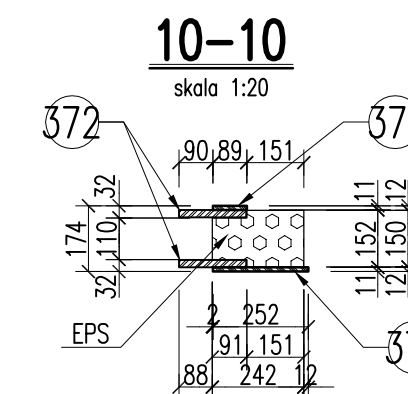
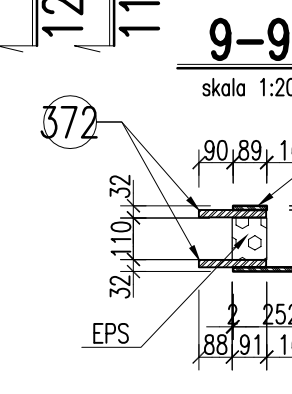
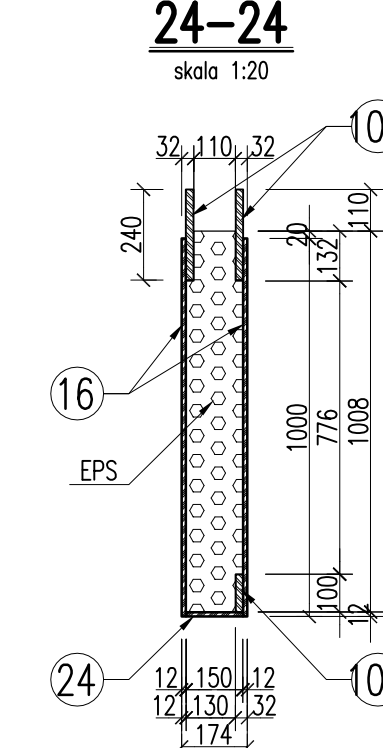
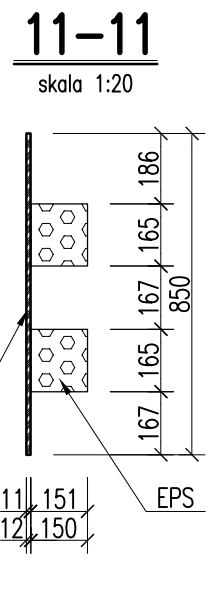
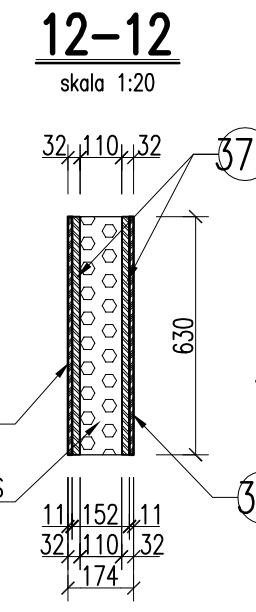
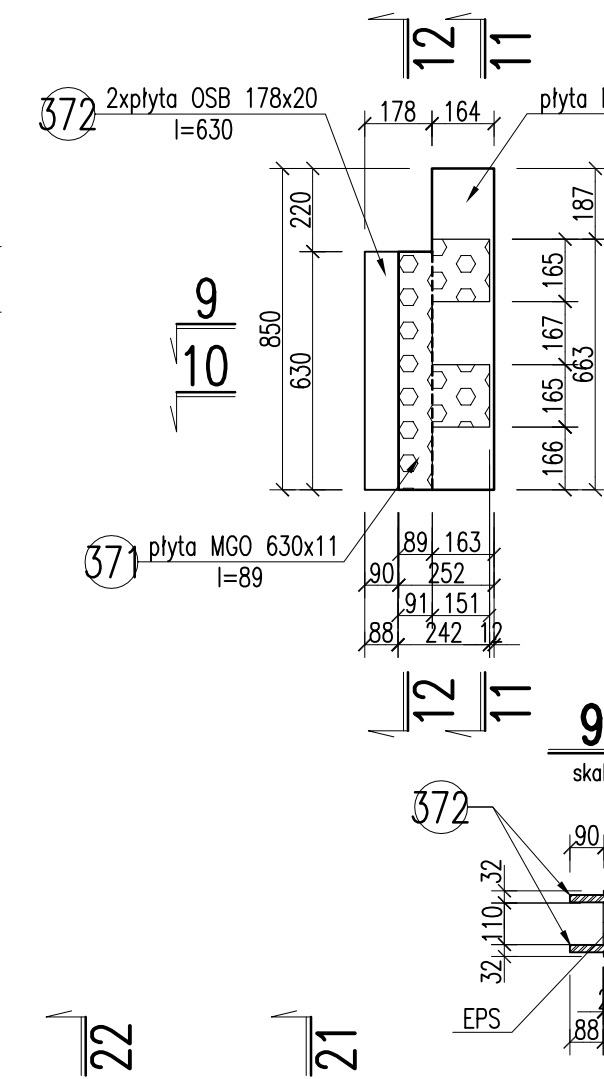
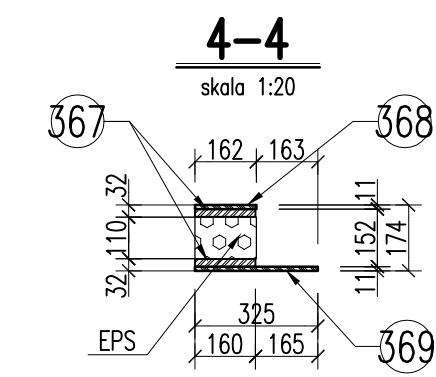
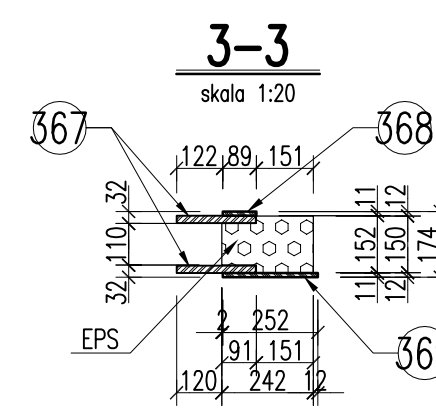
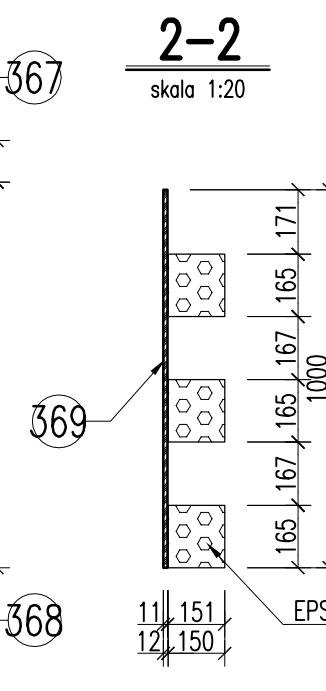
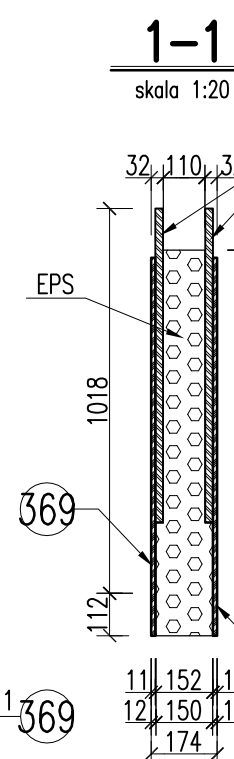
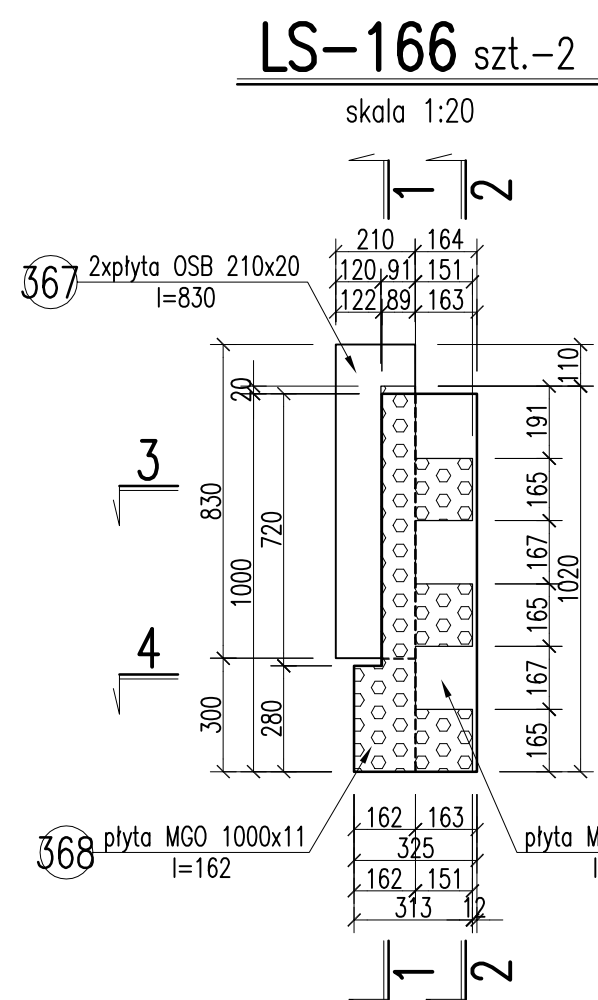
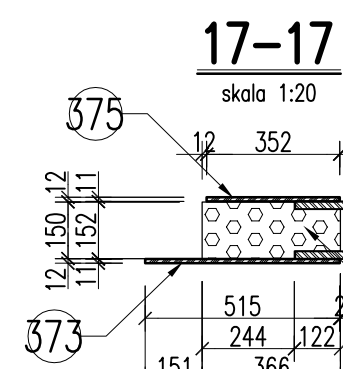
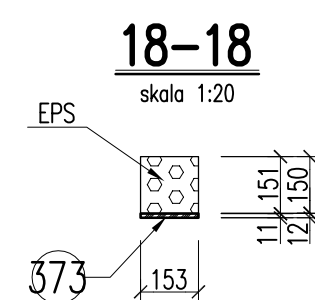
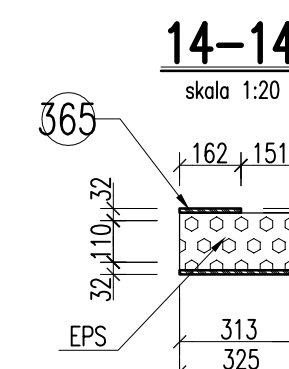
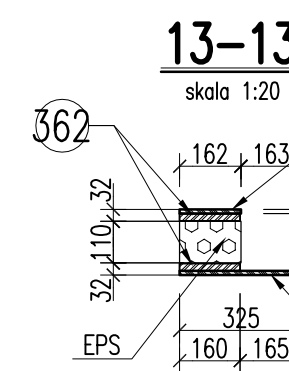
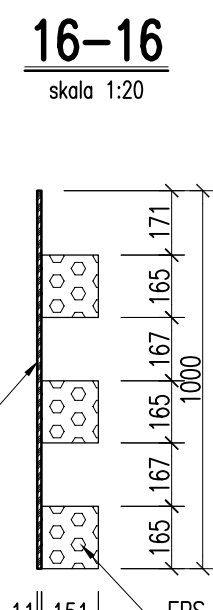
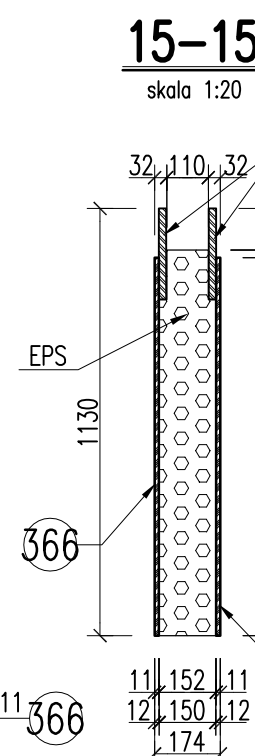
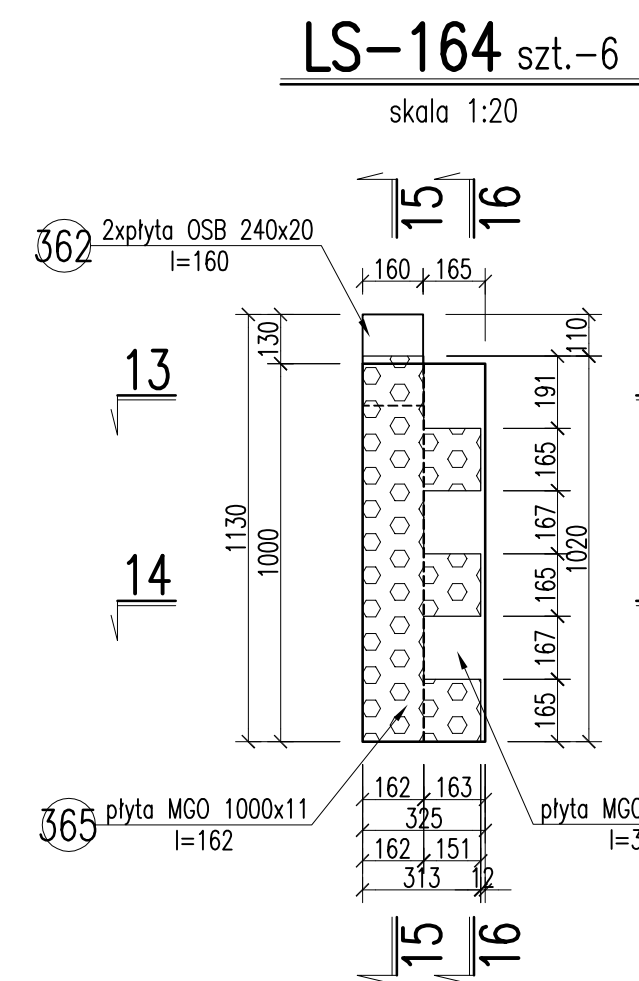
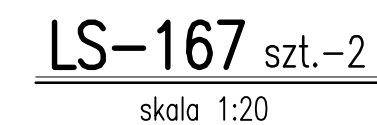
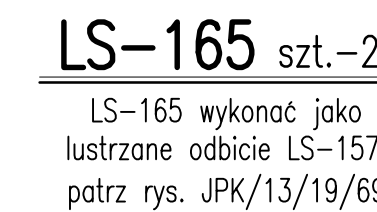
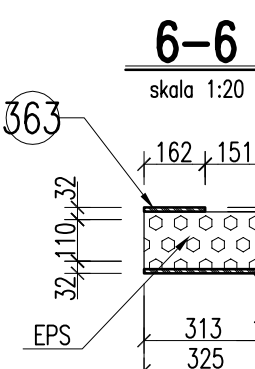
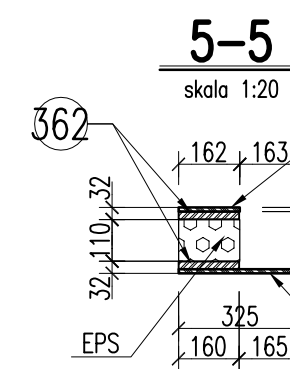
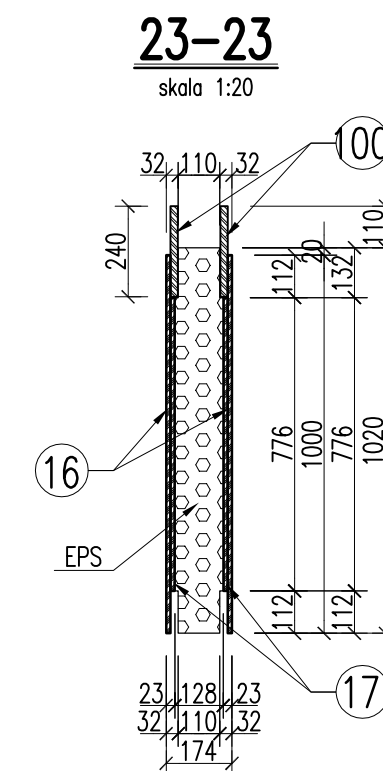
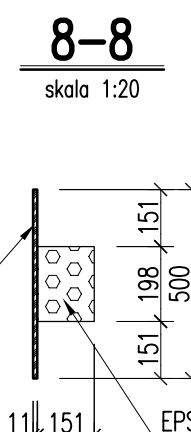
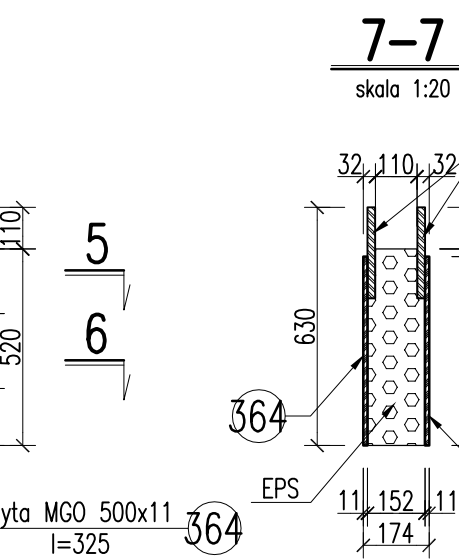
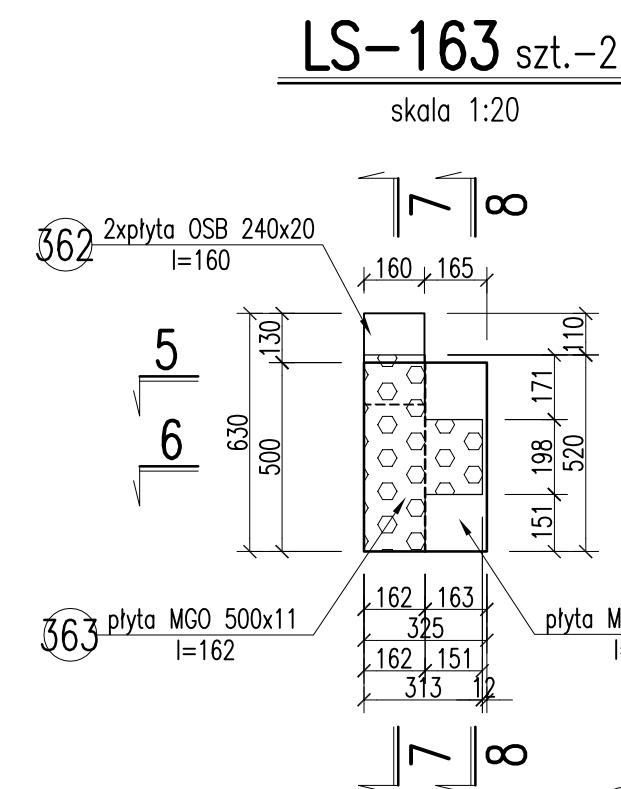
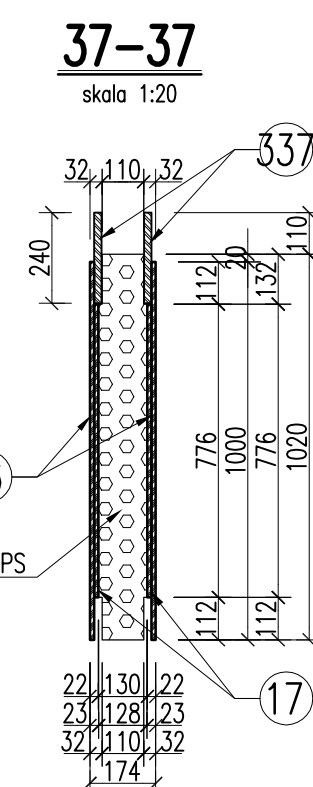
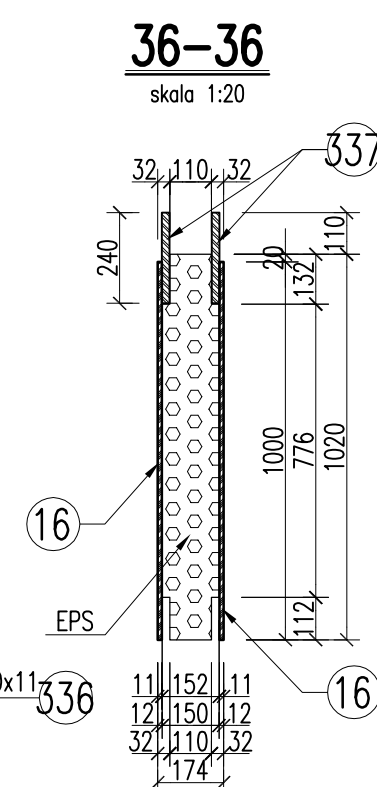


PANELE ŚCIENNE LS-TECH – LS-162÷169

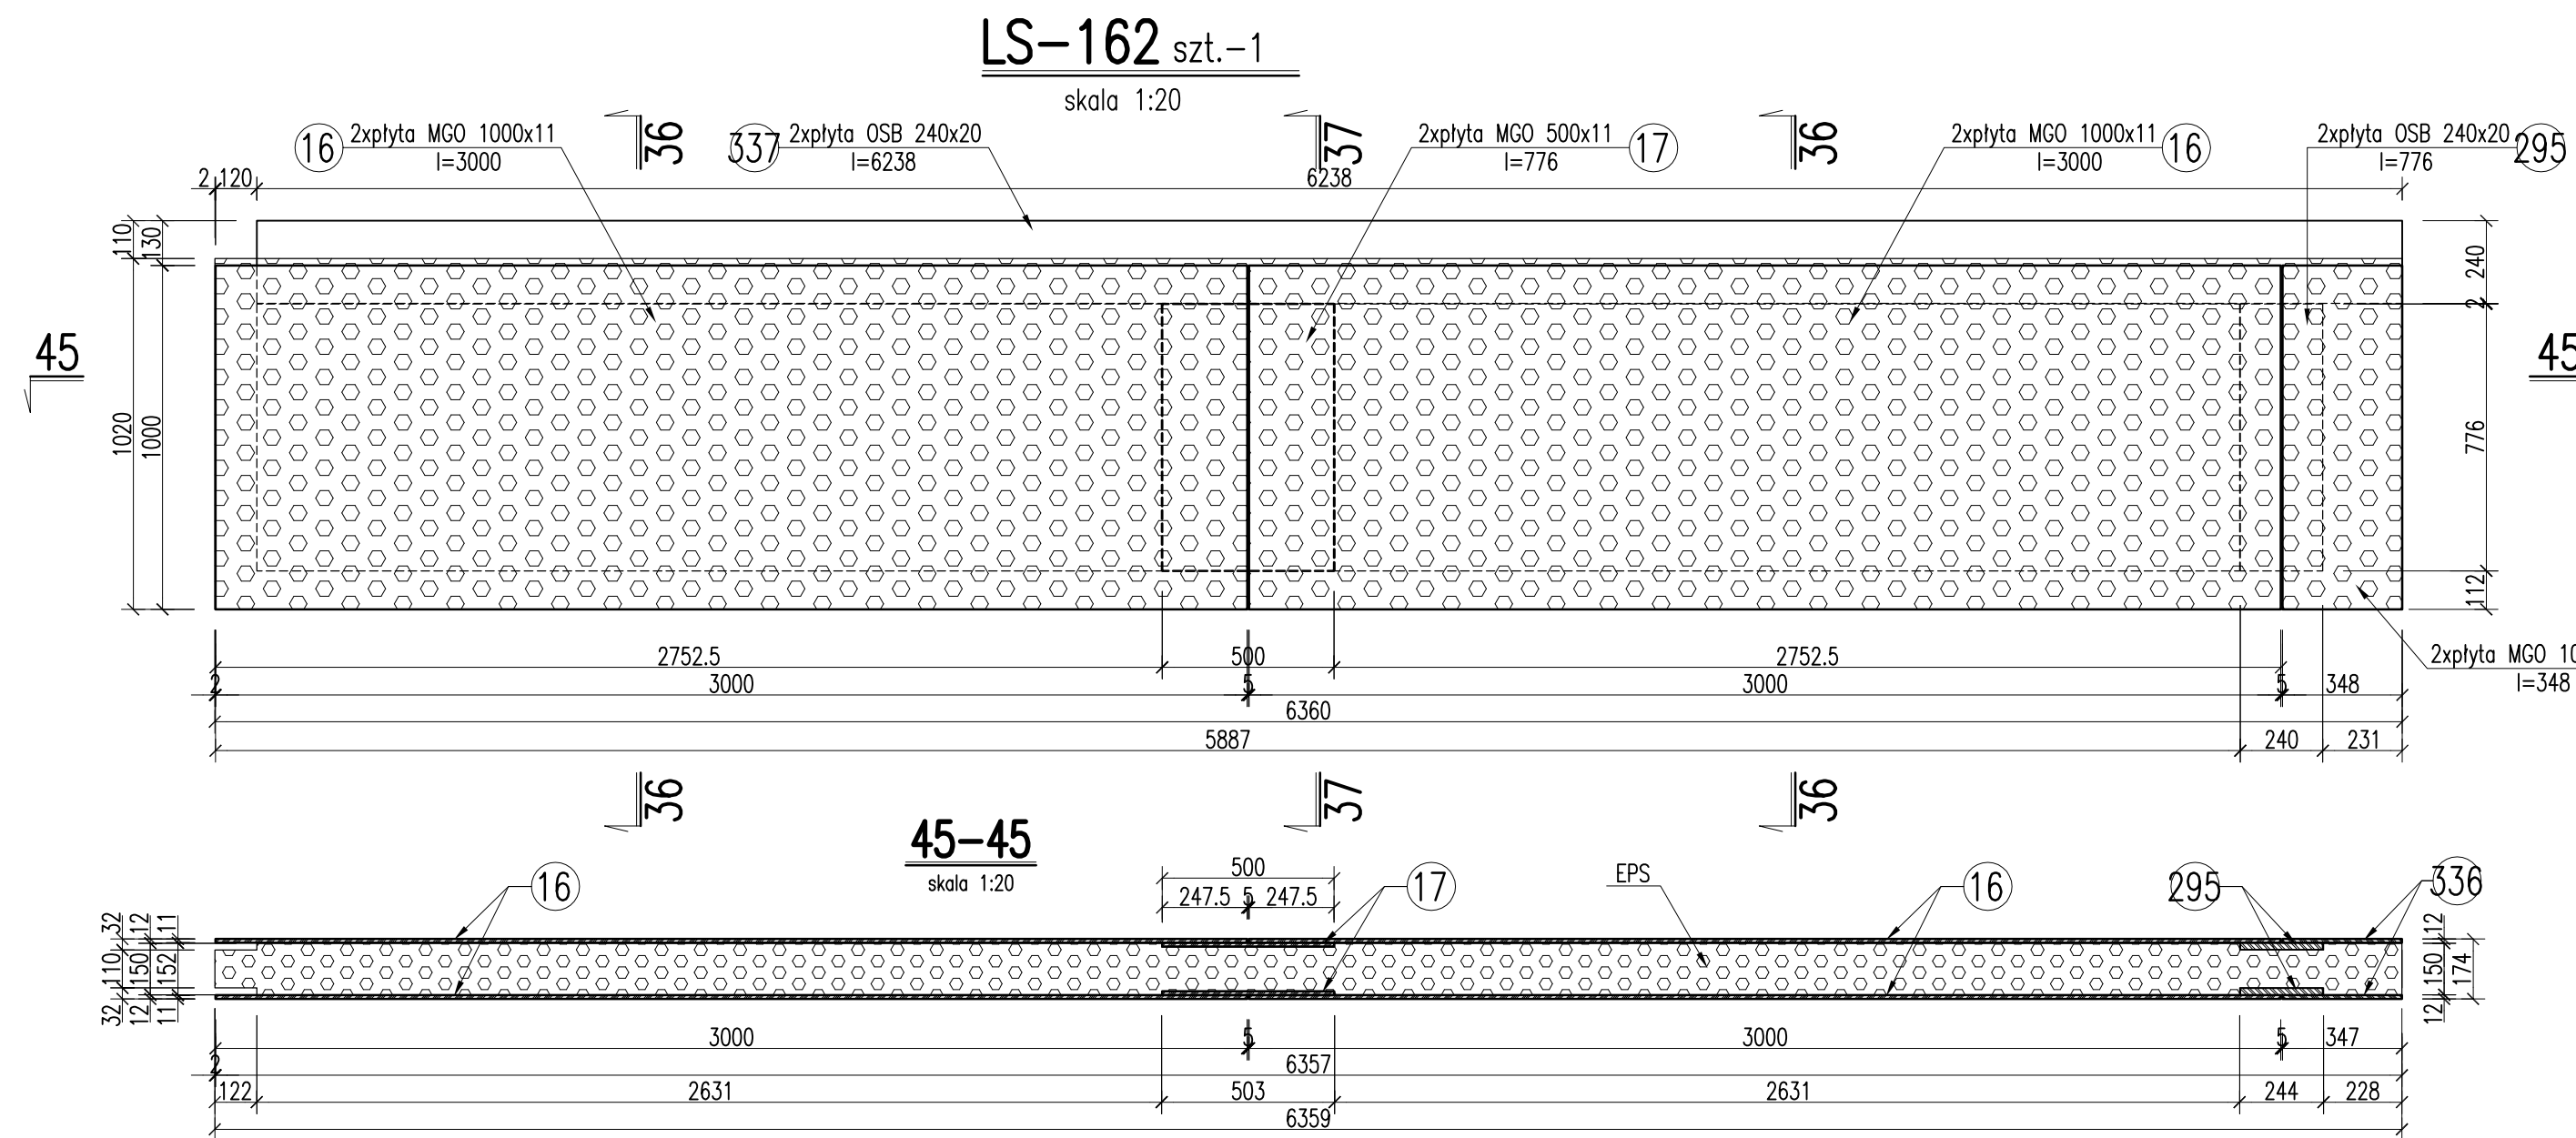

<b>UWAGI:</b>			
1. Prace prowadzić w/g wytycznych zawartych w opisie technicznym.			
		<b>±0.00=258,80m n.p.m.</b>	
LP.	TREŚĆ AKTUALIZACJI	PODPIS	
P.B.P. JUKON		31-543    K r a k ó w    ul. Fr. Nullo 8 tel/fax: 12    446-42-56    e-mail: jukonbiuro@interia.p	
Niniejszy rysunek nie może być powielany bądź udostępniany osobom trzecim bez zgody P.B.P. JUKON			
OBJEKT :	<b>HALA PRODUKCYJNA Z INFRASTRUKTURĄ TECHNICZNĄ WRAZ Z UKŁADEM KOMUNIKACYJNYM</b>		
Adres : działki nr 1933/34, 2481/31, 2856/31, 2857/31, część działki 2474/31 obr. Stutuzienice, położone w Stutuzienicach przy ul. Jasielskiej		Branża : Konstrukcja	Faza : Projekt Wykonawczy
Inwestor: LS Tech-Homes S.A., ul. K. Korna 7/4, 43-300 Bielsko-Biała		Skala : 1:20	Data : 09.2013
PROJEKTANT :	mgr inż. Zbigniew Jaworski	nr upr. 75/81	
OPRACOWANIE :	mgr inż. Jarosław Dudzik		
SPRAWDZAJĄCY :	mgr inż. Maria Różycka	RP upr. 712/94	
Przedmiot rysunku :			Nr rysunku :
PANELE ŚCIENNE LS-TECH – LS-162+169			JPK/13/19 70