
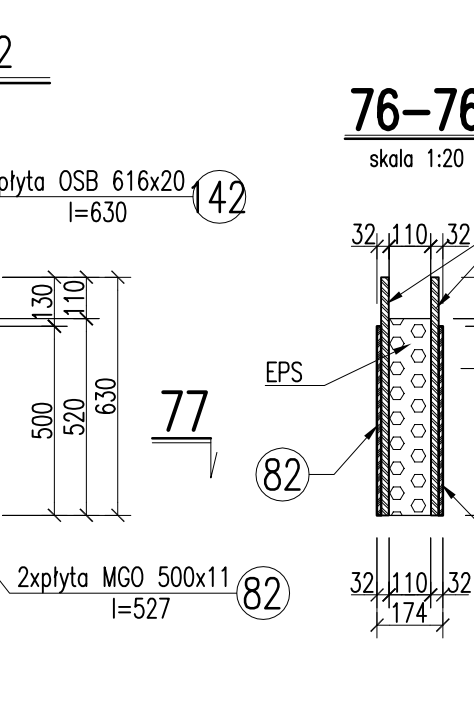
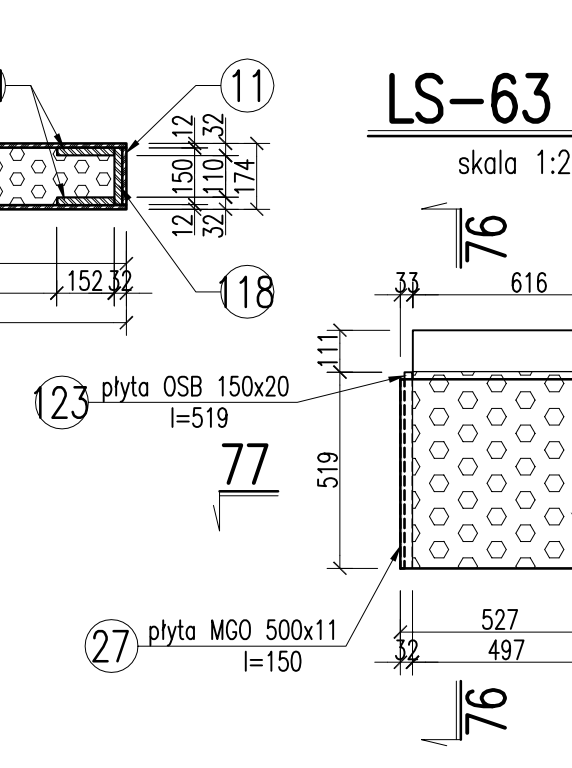
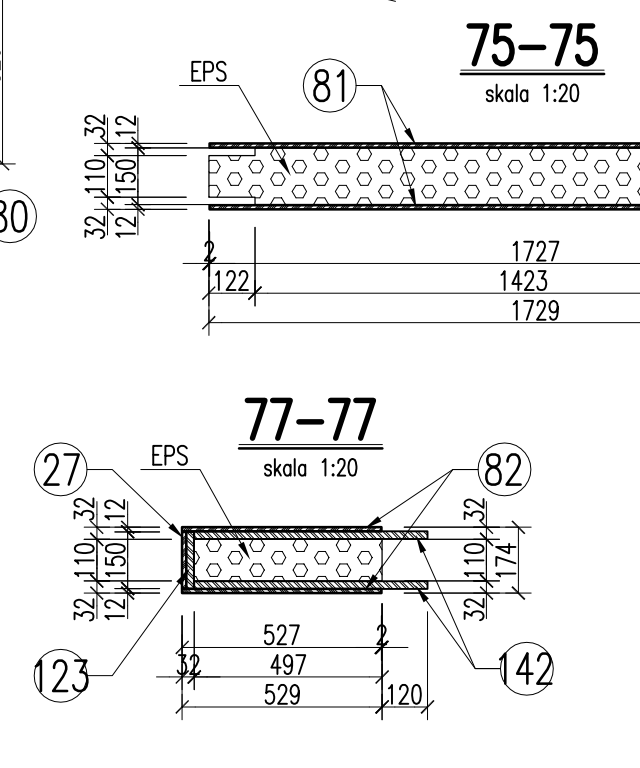
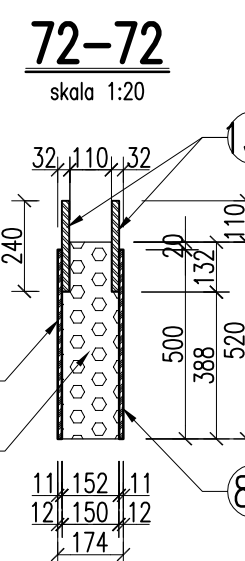
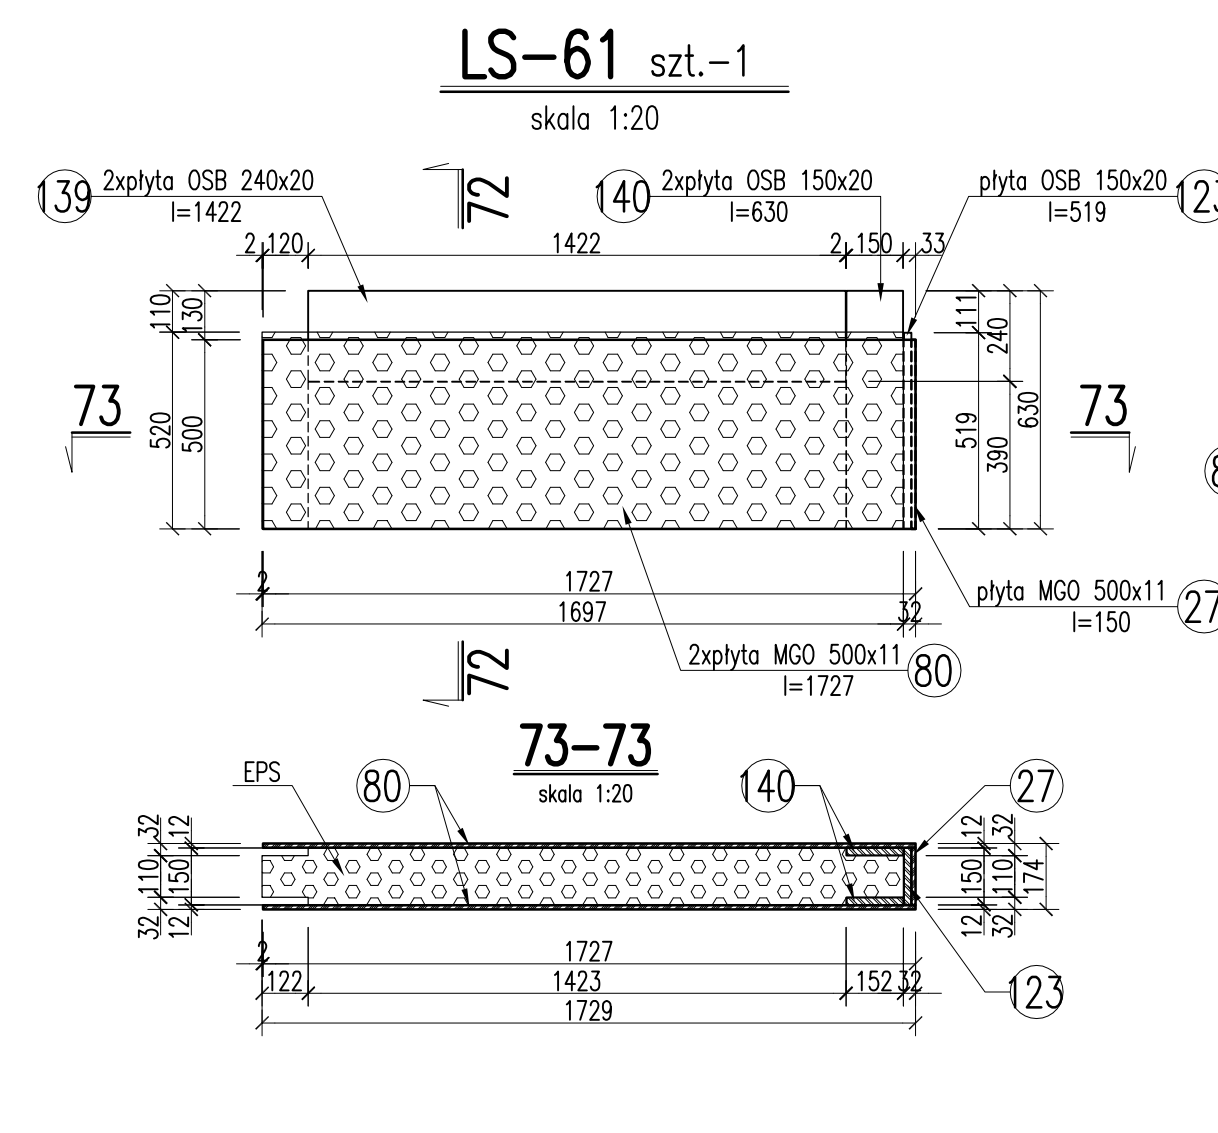
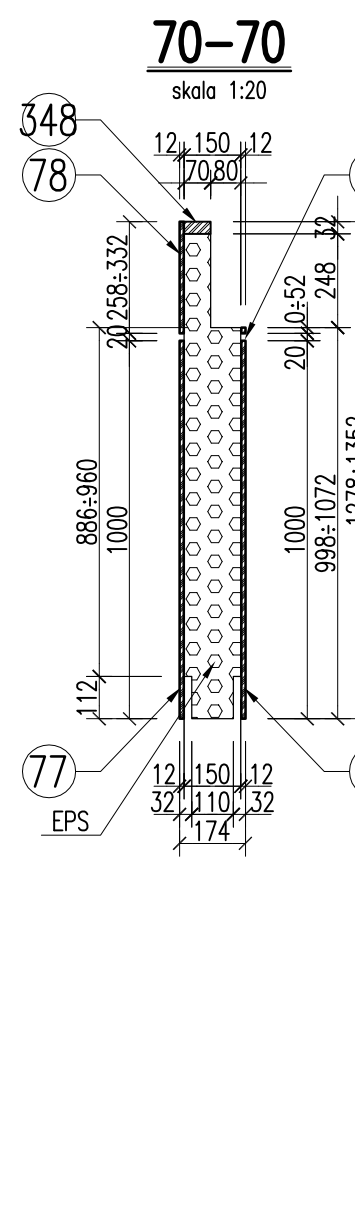
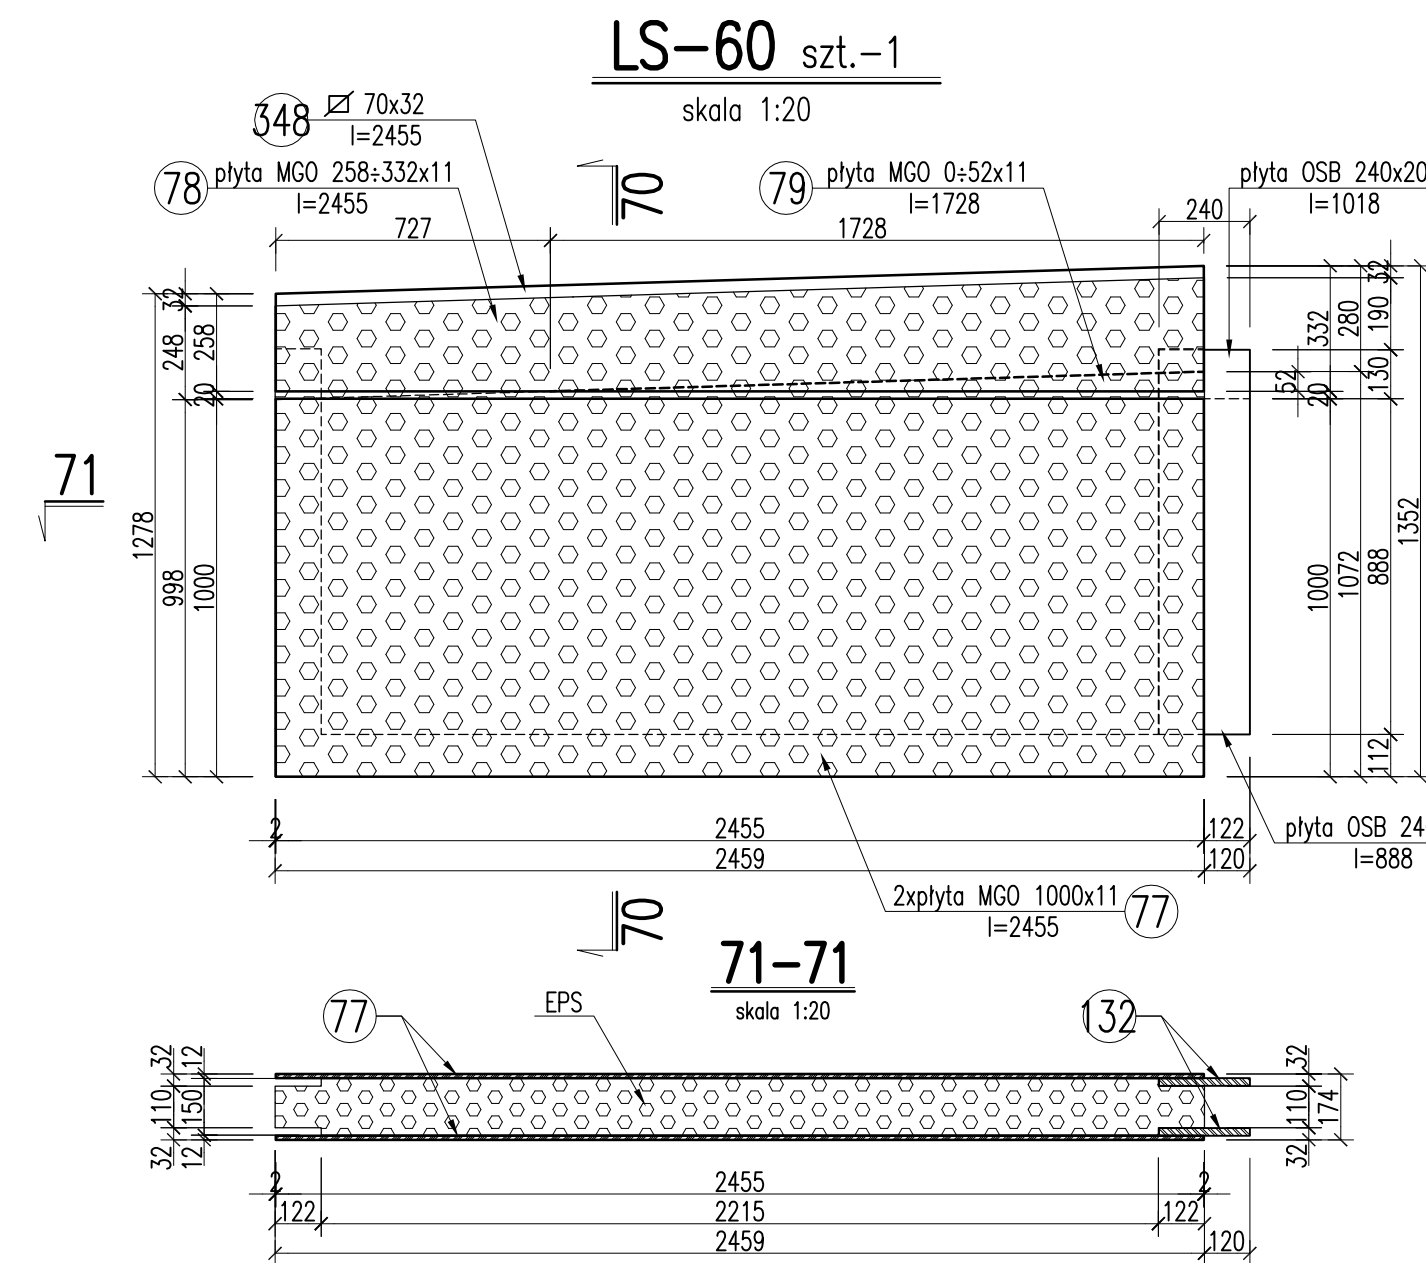
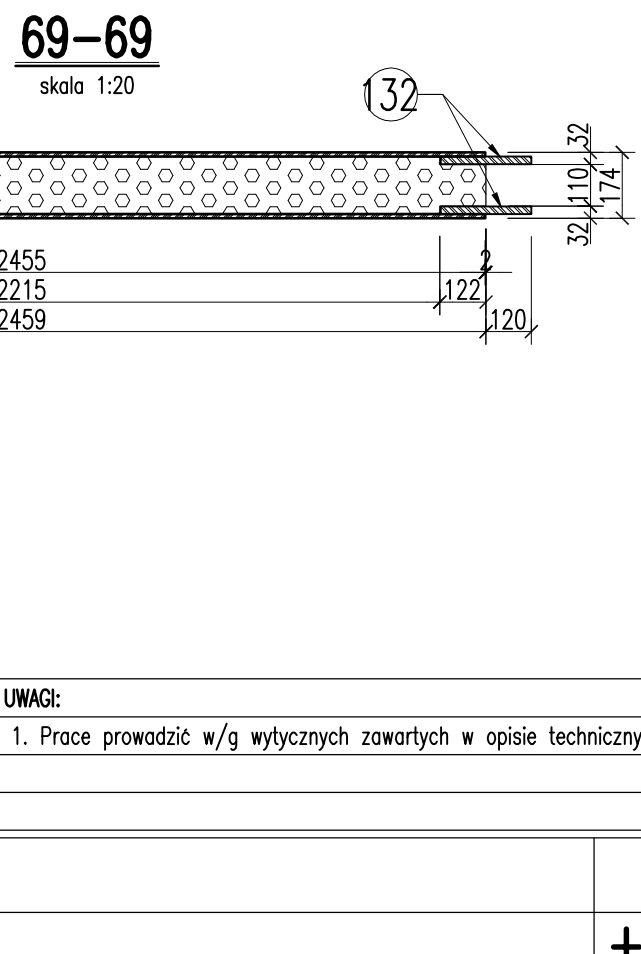
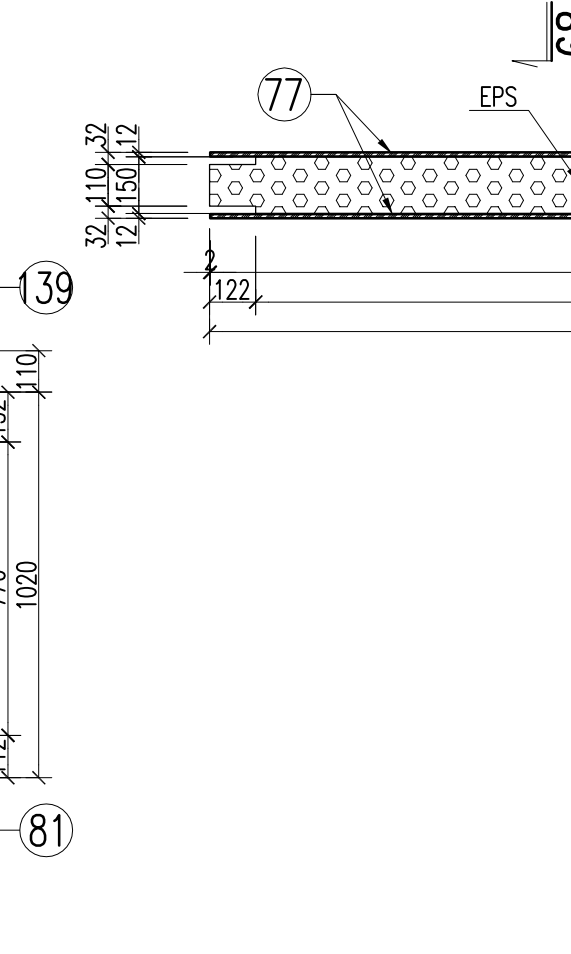
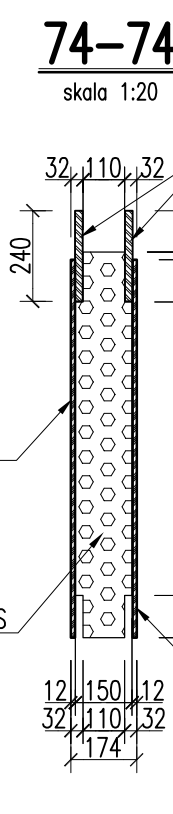
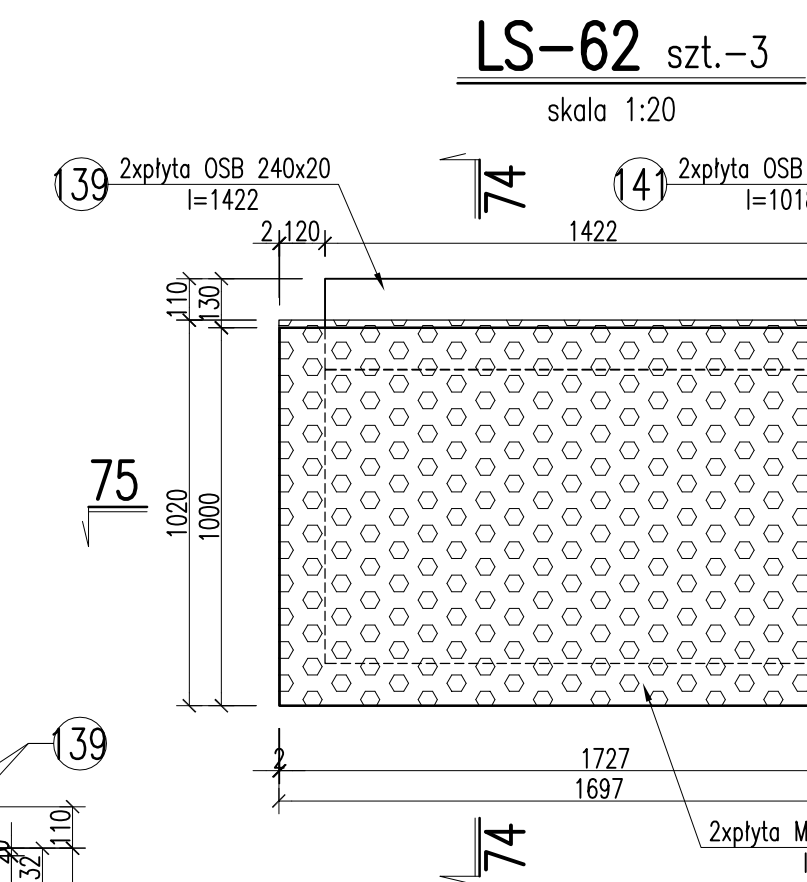
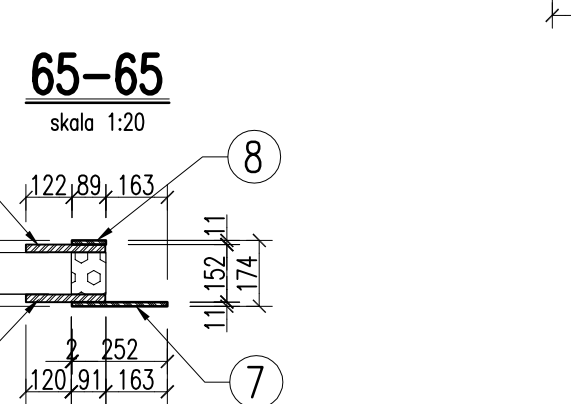
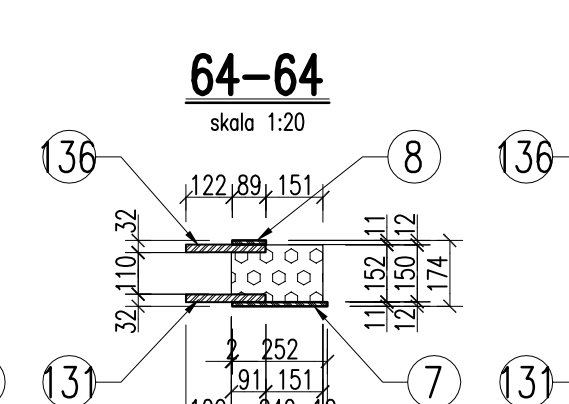
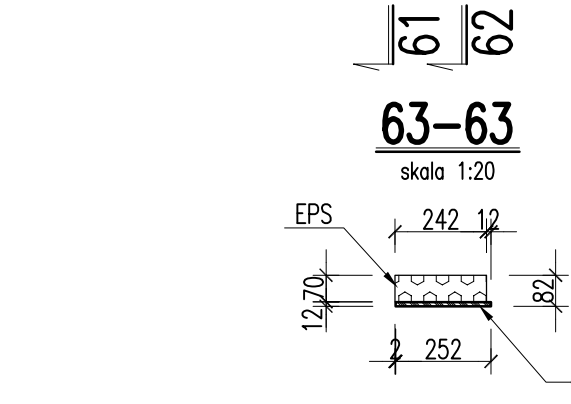
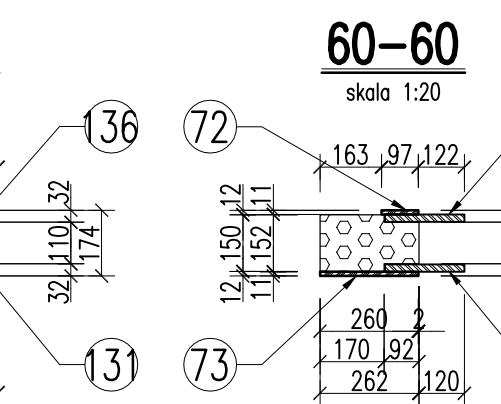
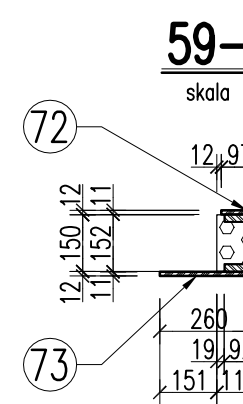
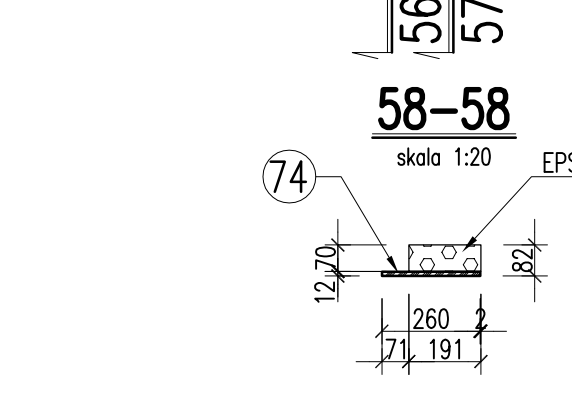
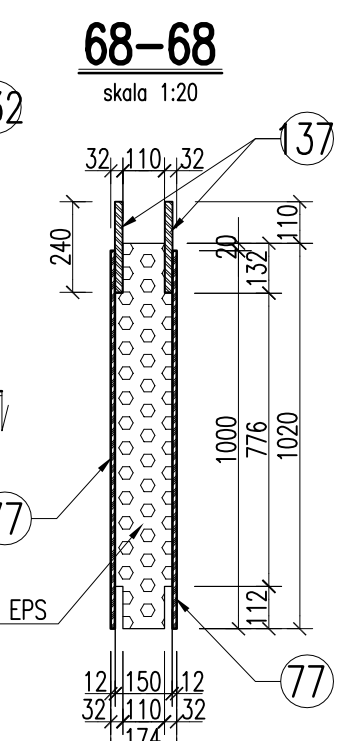
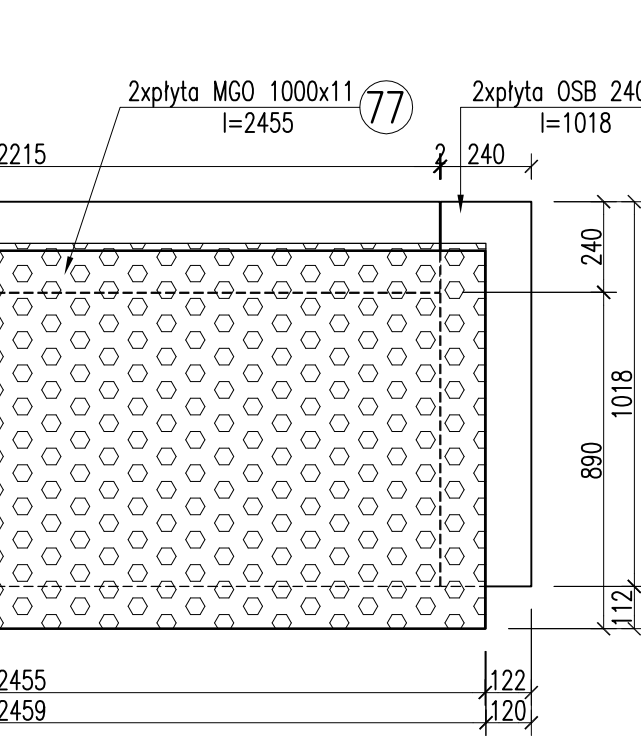
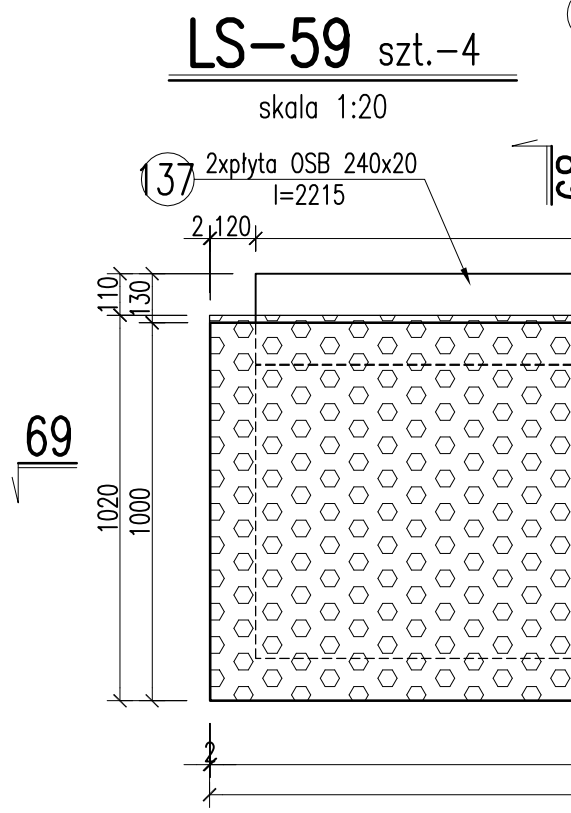
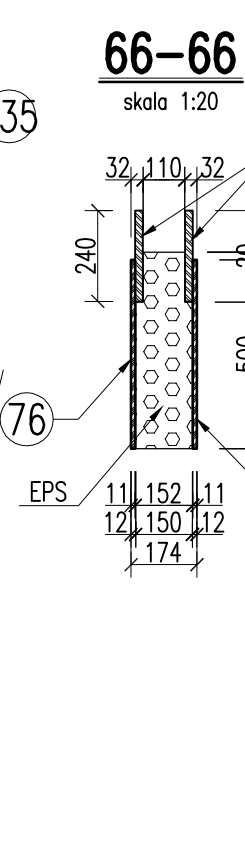
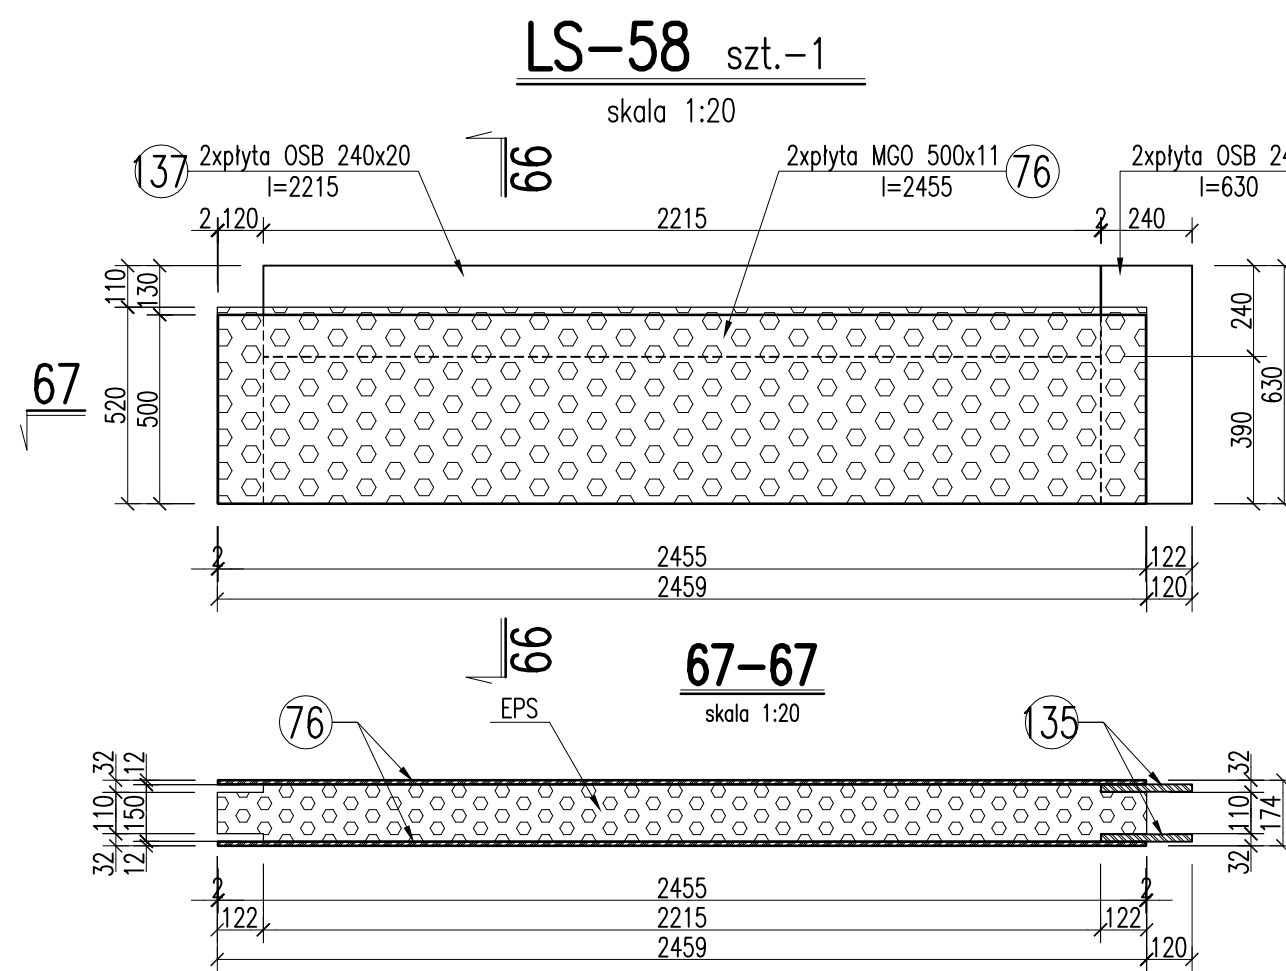
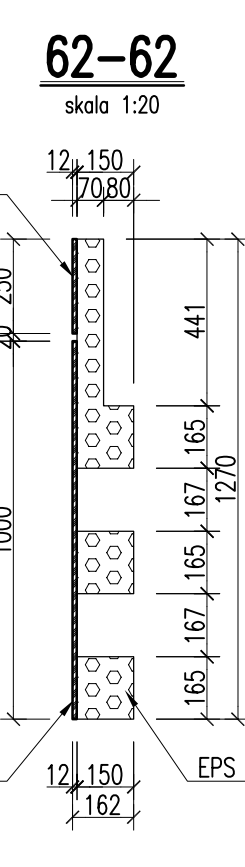
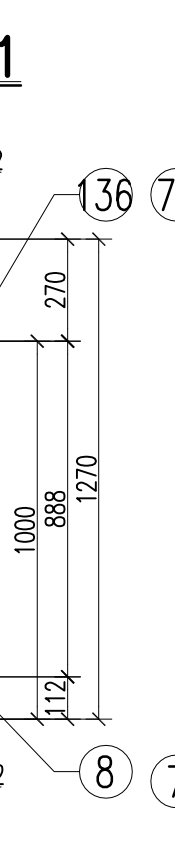
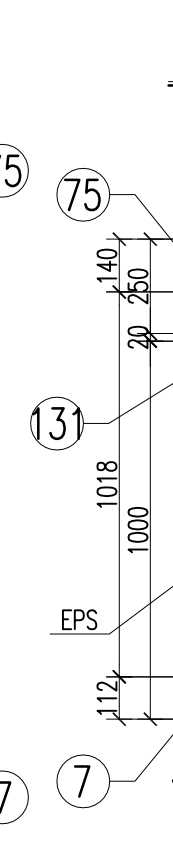
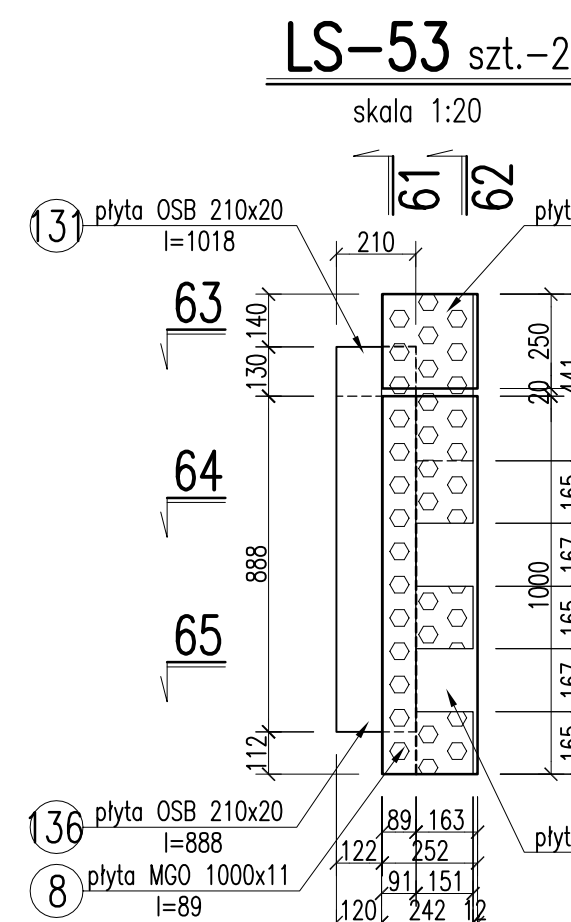
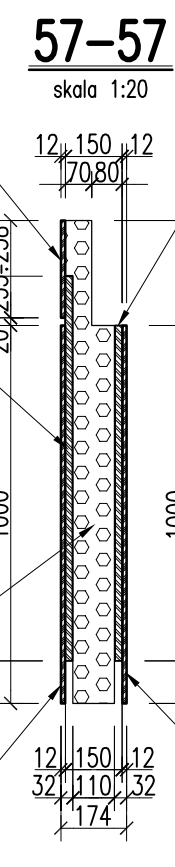
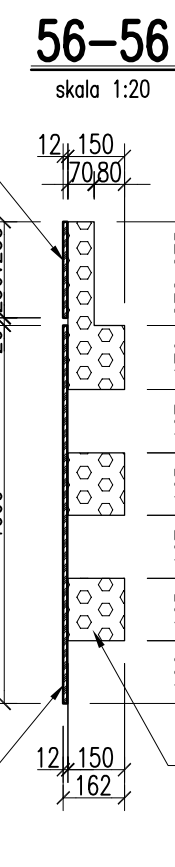
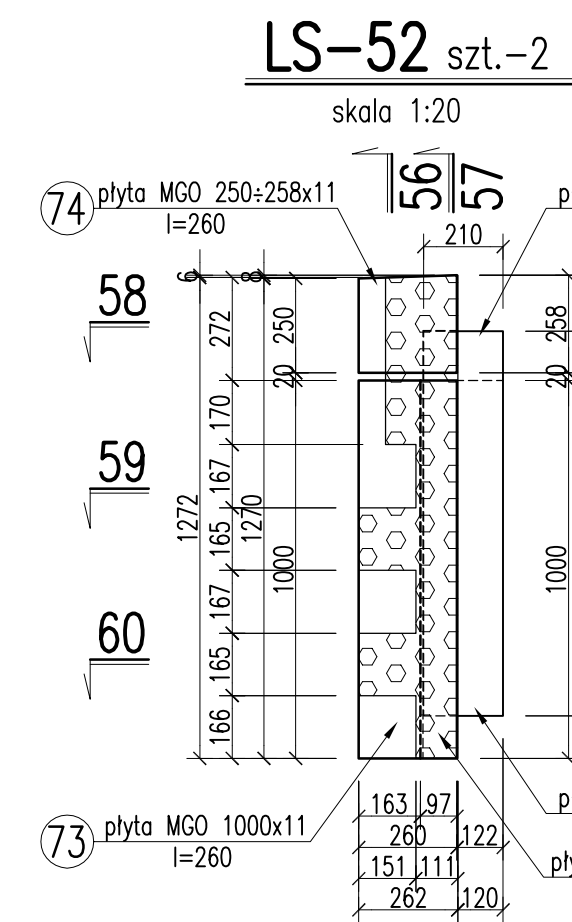
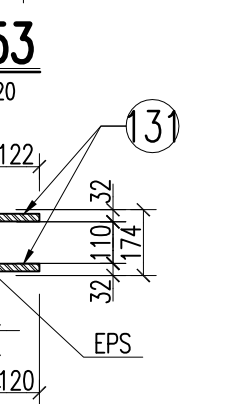
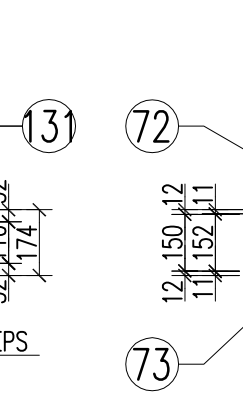
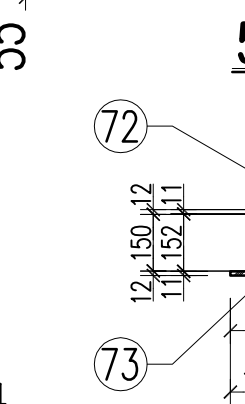
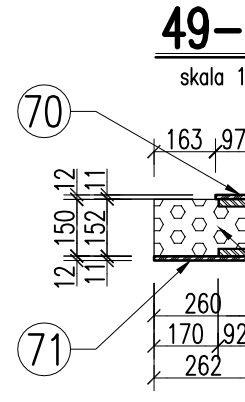
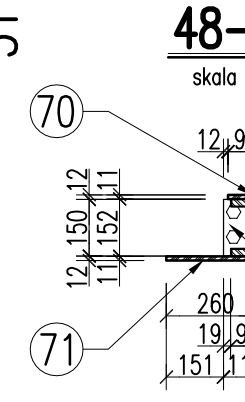
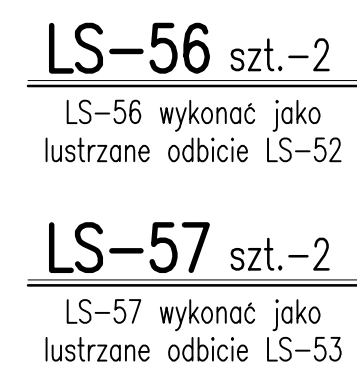
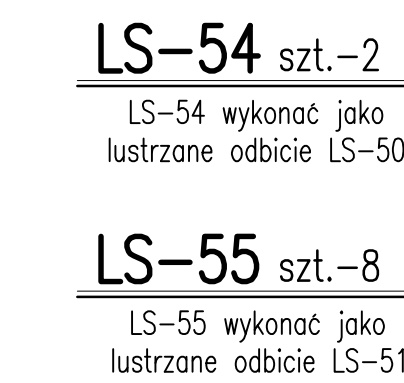
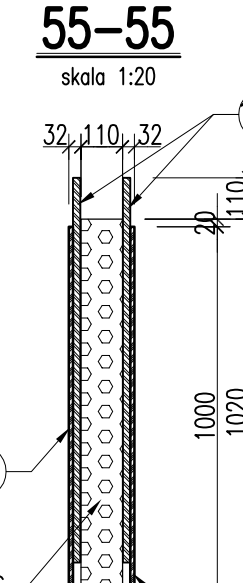
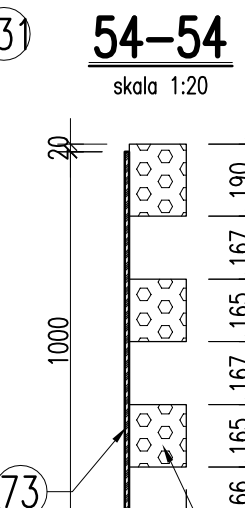
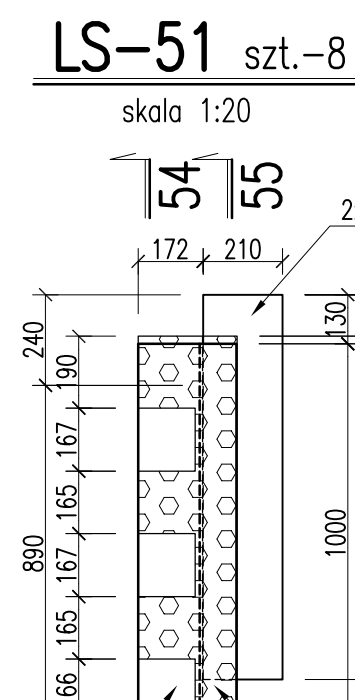
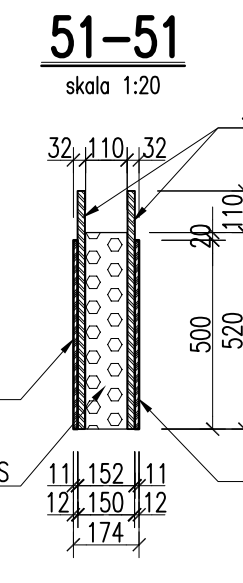
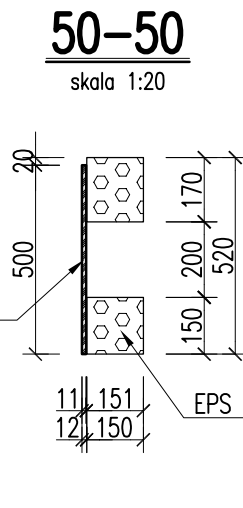
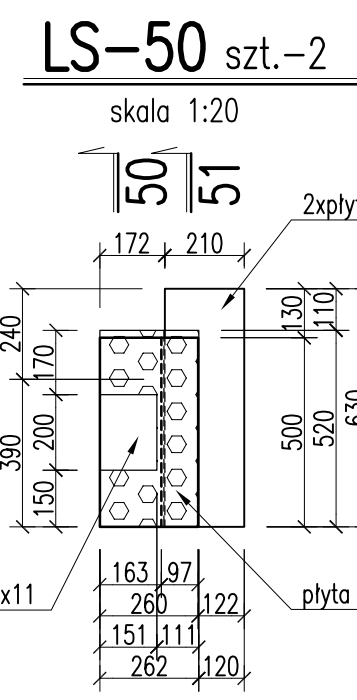
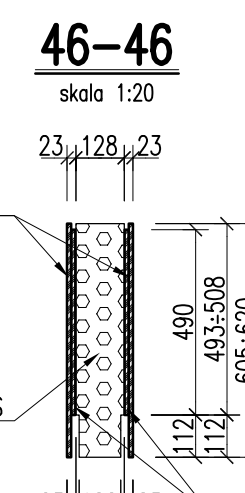
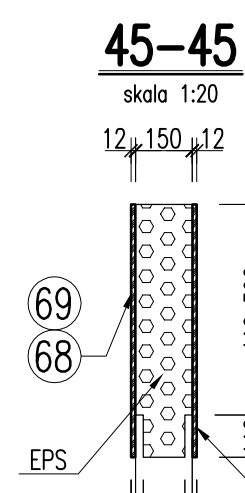


PANELE ŚCIENNE LS-TECH – LS-49÷63

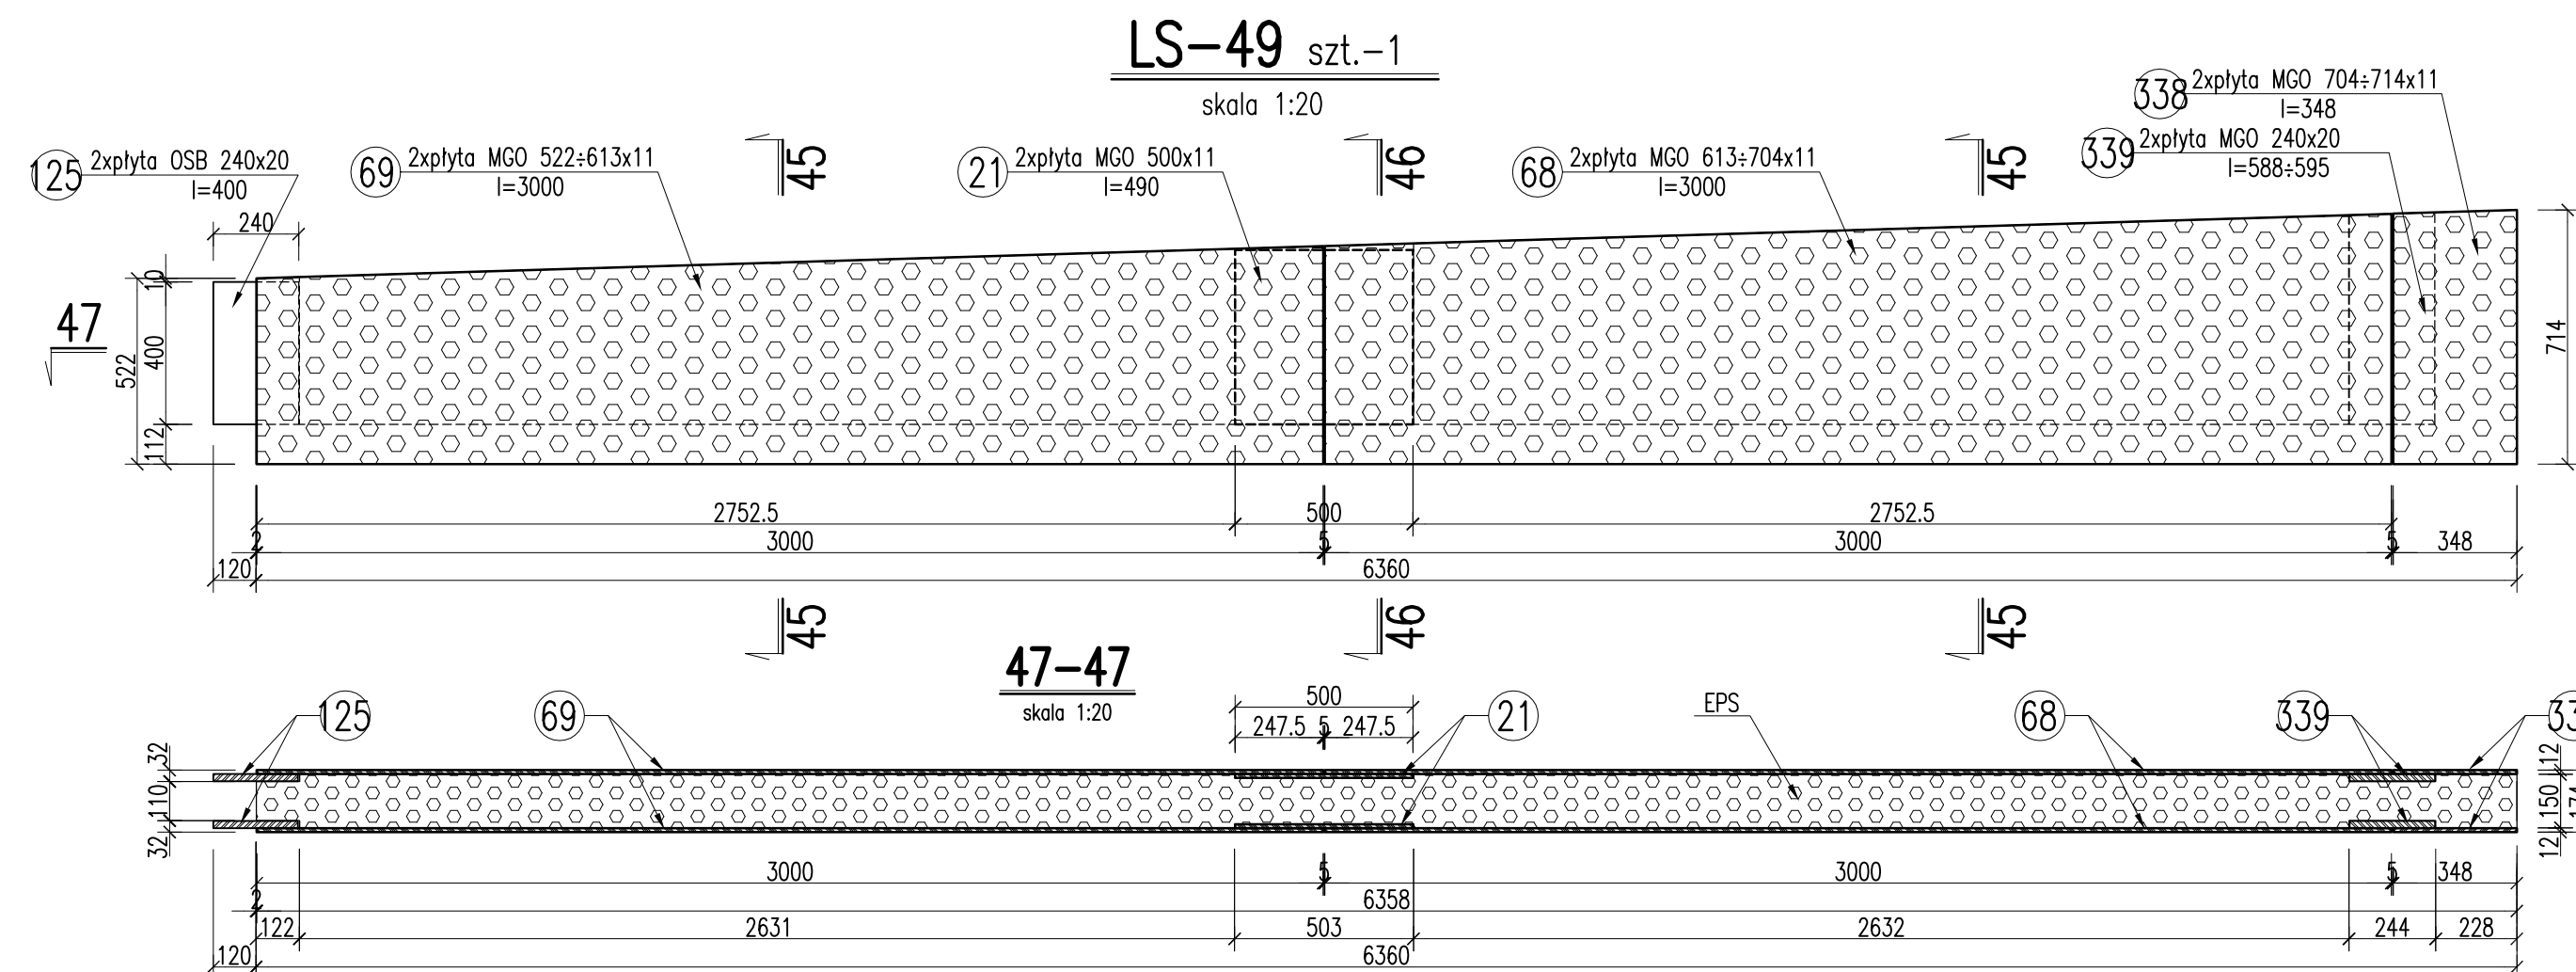

<b>UWAGI:</b>	
1. Proce prowadzić w/g wyliczeń zawartych w opisie technicznym.	
±0.00=258,80m n.p.m.	
<b>LP.</b>	<b>TREŚĆ AKTUALIZACJI</b>
<b>PODPIS</b>	

P.B.P. "JUKON"

31-543 K r a k ó w ul. Fr. Nullo 8  
 tel/fax: 12 446-42-56 e-mail: jukonbiuro@interia.pl

Ministryz wysupok nie moze byc popowlyany bzad udzielenyjnym osobom trzecim bez zgody P.B.P. JUKON

<b>OBJEKT :</b>	<b>HALA PRODUKCYJNA Z INFRASTRUKTURĄ TECHNICZNĄ WRAZ Z UKŁADEM KOMUNIKACYJNYM</b>
-----------------	---

<b>Adres :</b> działki nr 1933/34, 2481/31, 2856/31, 2857/31, część działki 2474/31 obr. Studeniec, północno - Studenckich przy ul. kasowej	<b>Brano :</b> Konstrukcja	<b>Faza :</b> Projekt Wykonawczy
<b>Investor:</b> LS Tech-Homes S.A., ul. K. Korna 7/4, 43-300 Bielsko-Biała	<b>Skala :</b> 1:20	<b>Data :</b> 09.2013

<b>PROJEKTANT :</b> mgr inż. Zbigniew Jaworski	nr upr. 75/81	
<b>OPRACOWANIE :</b> mgr inż. Jarosław Dudzik	RP upr. 712/94	
<b>SPRAWDZAJĄCY :</b> mgr inż. Maria Różycka		

<b>Przedmiot rysunku :</b> <div style="font-size: 24px; font-weight: bold; margin-top: 10px;">PANELE ŚCIENNE LS-TECH – LS-49+63</div>	<b>Nr rysunku :</b> <div style="font-size: 24px; font-weight: bold; margin-top: 10px;">JPK/13/19 57</div>
--	--