
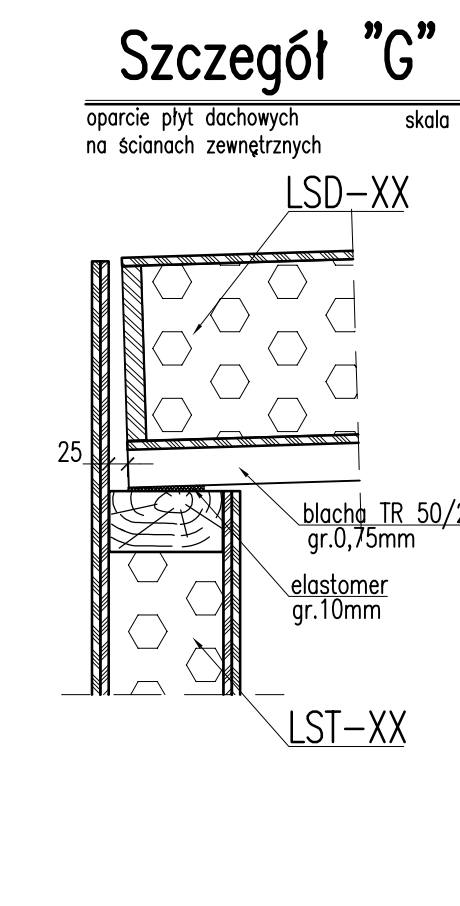
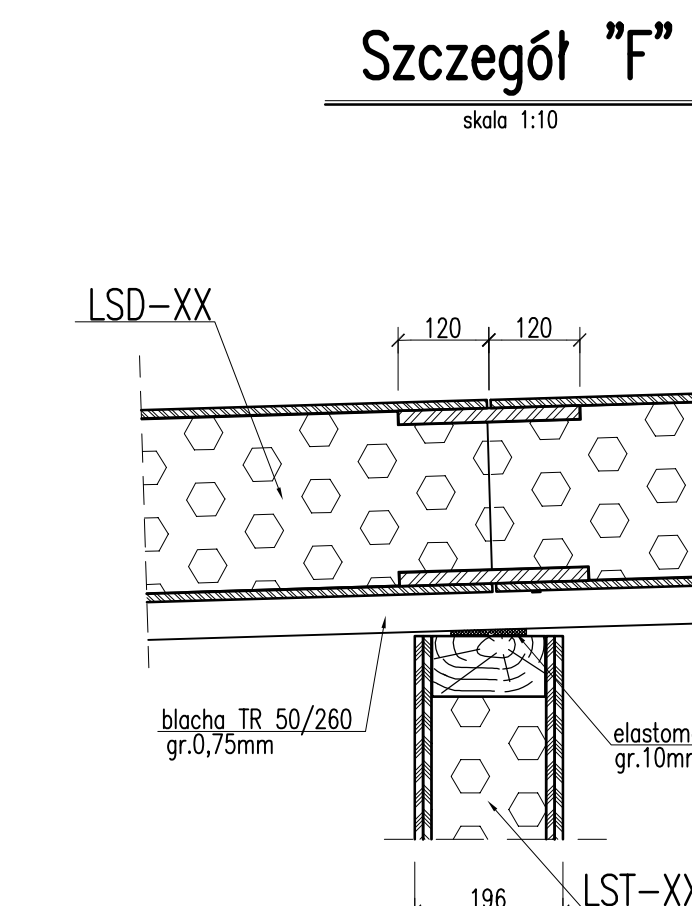
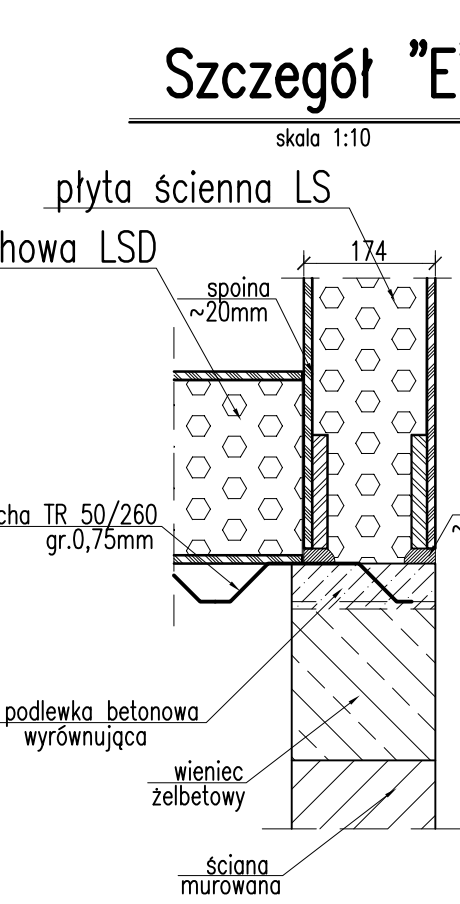
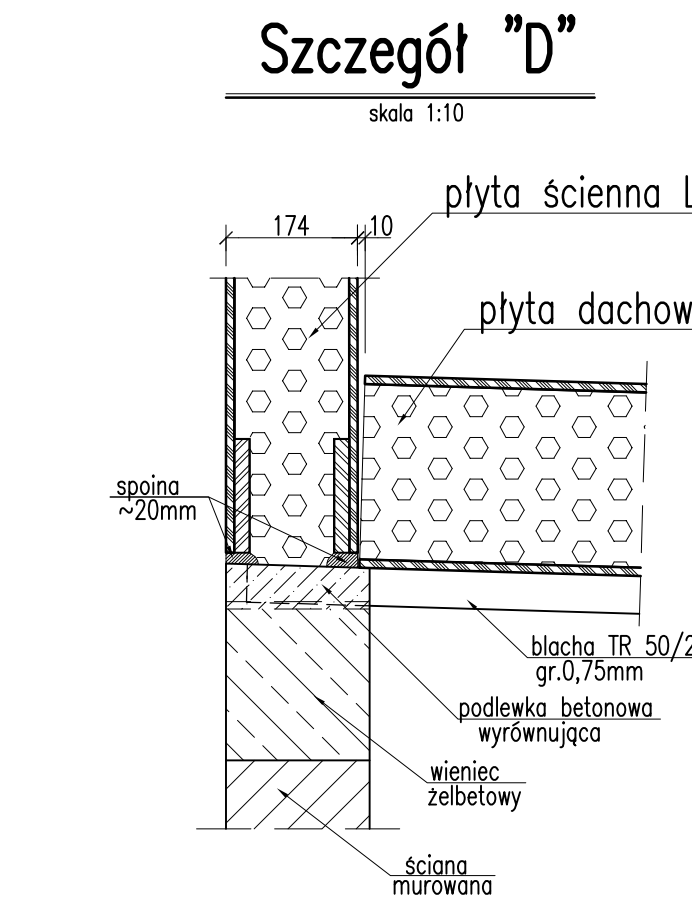
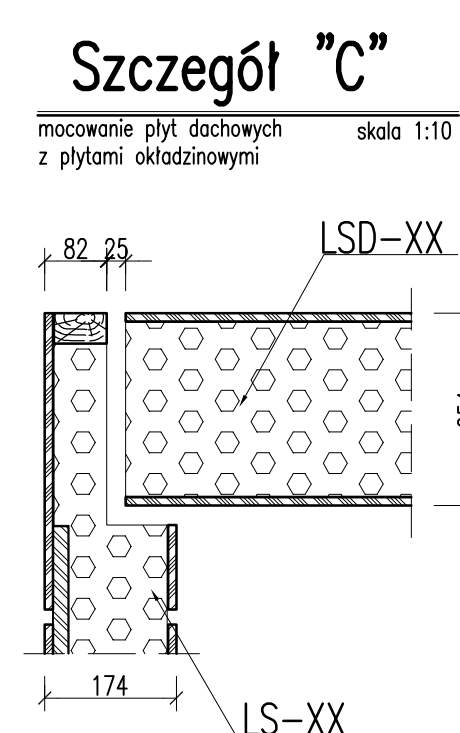
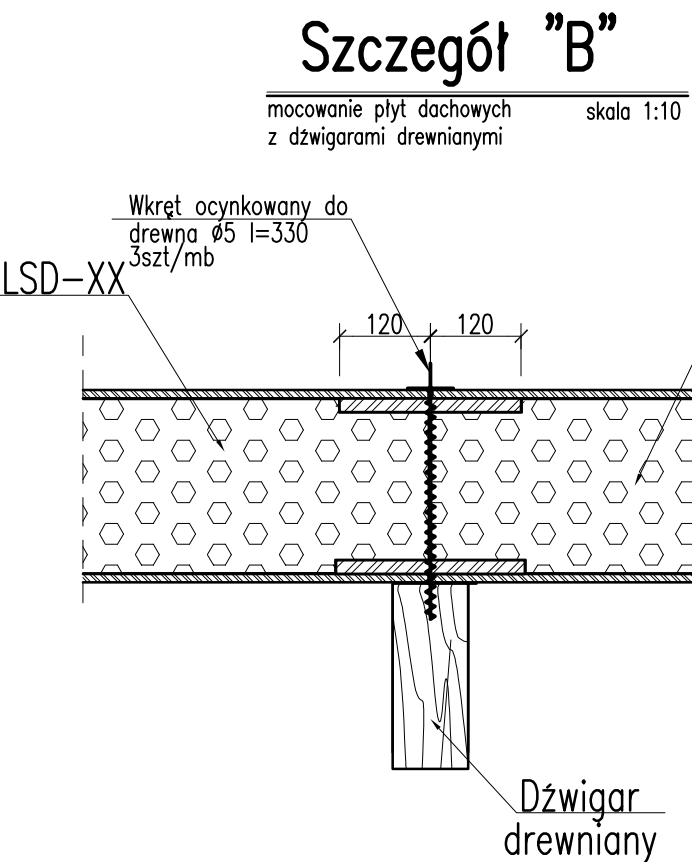


PLAN MONTAŻU PANELI LS-TECH NA DACHU

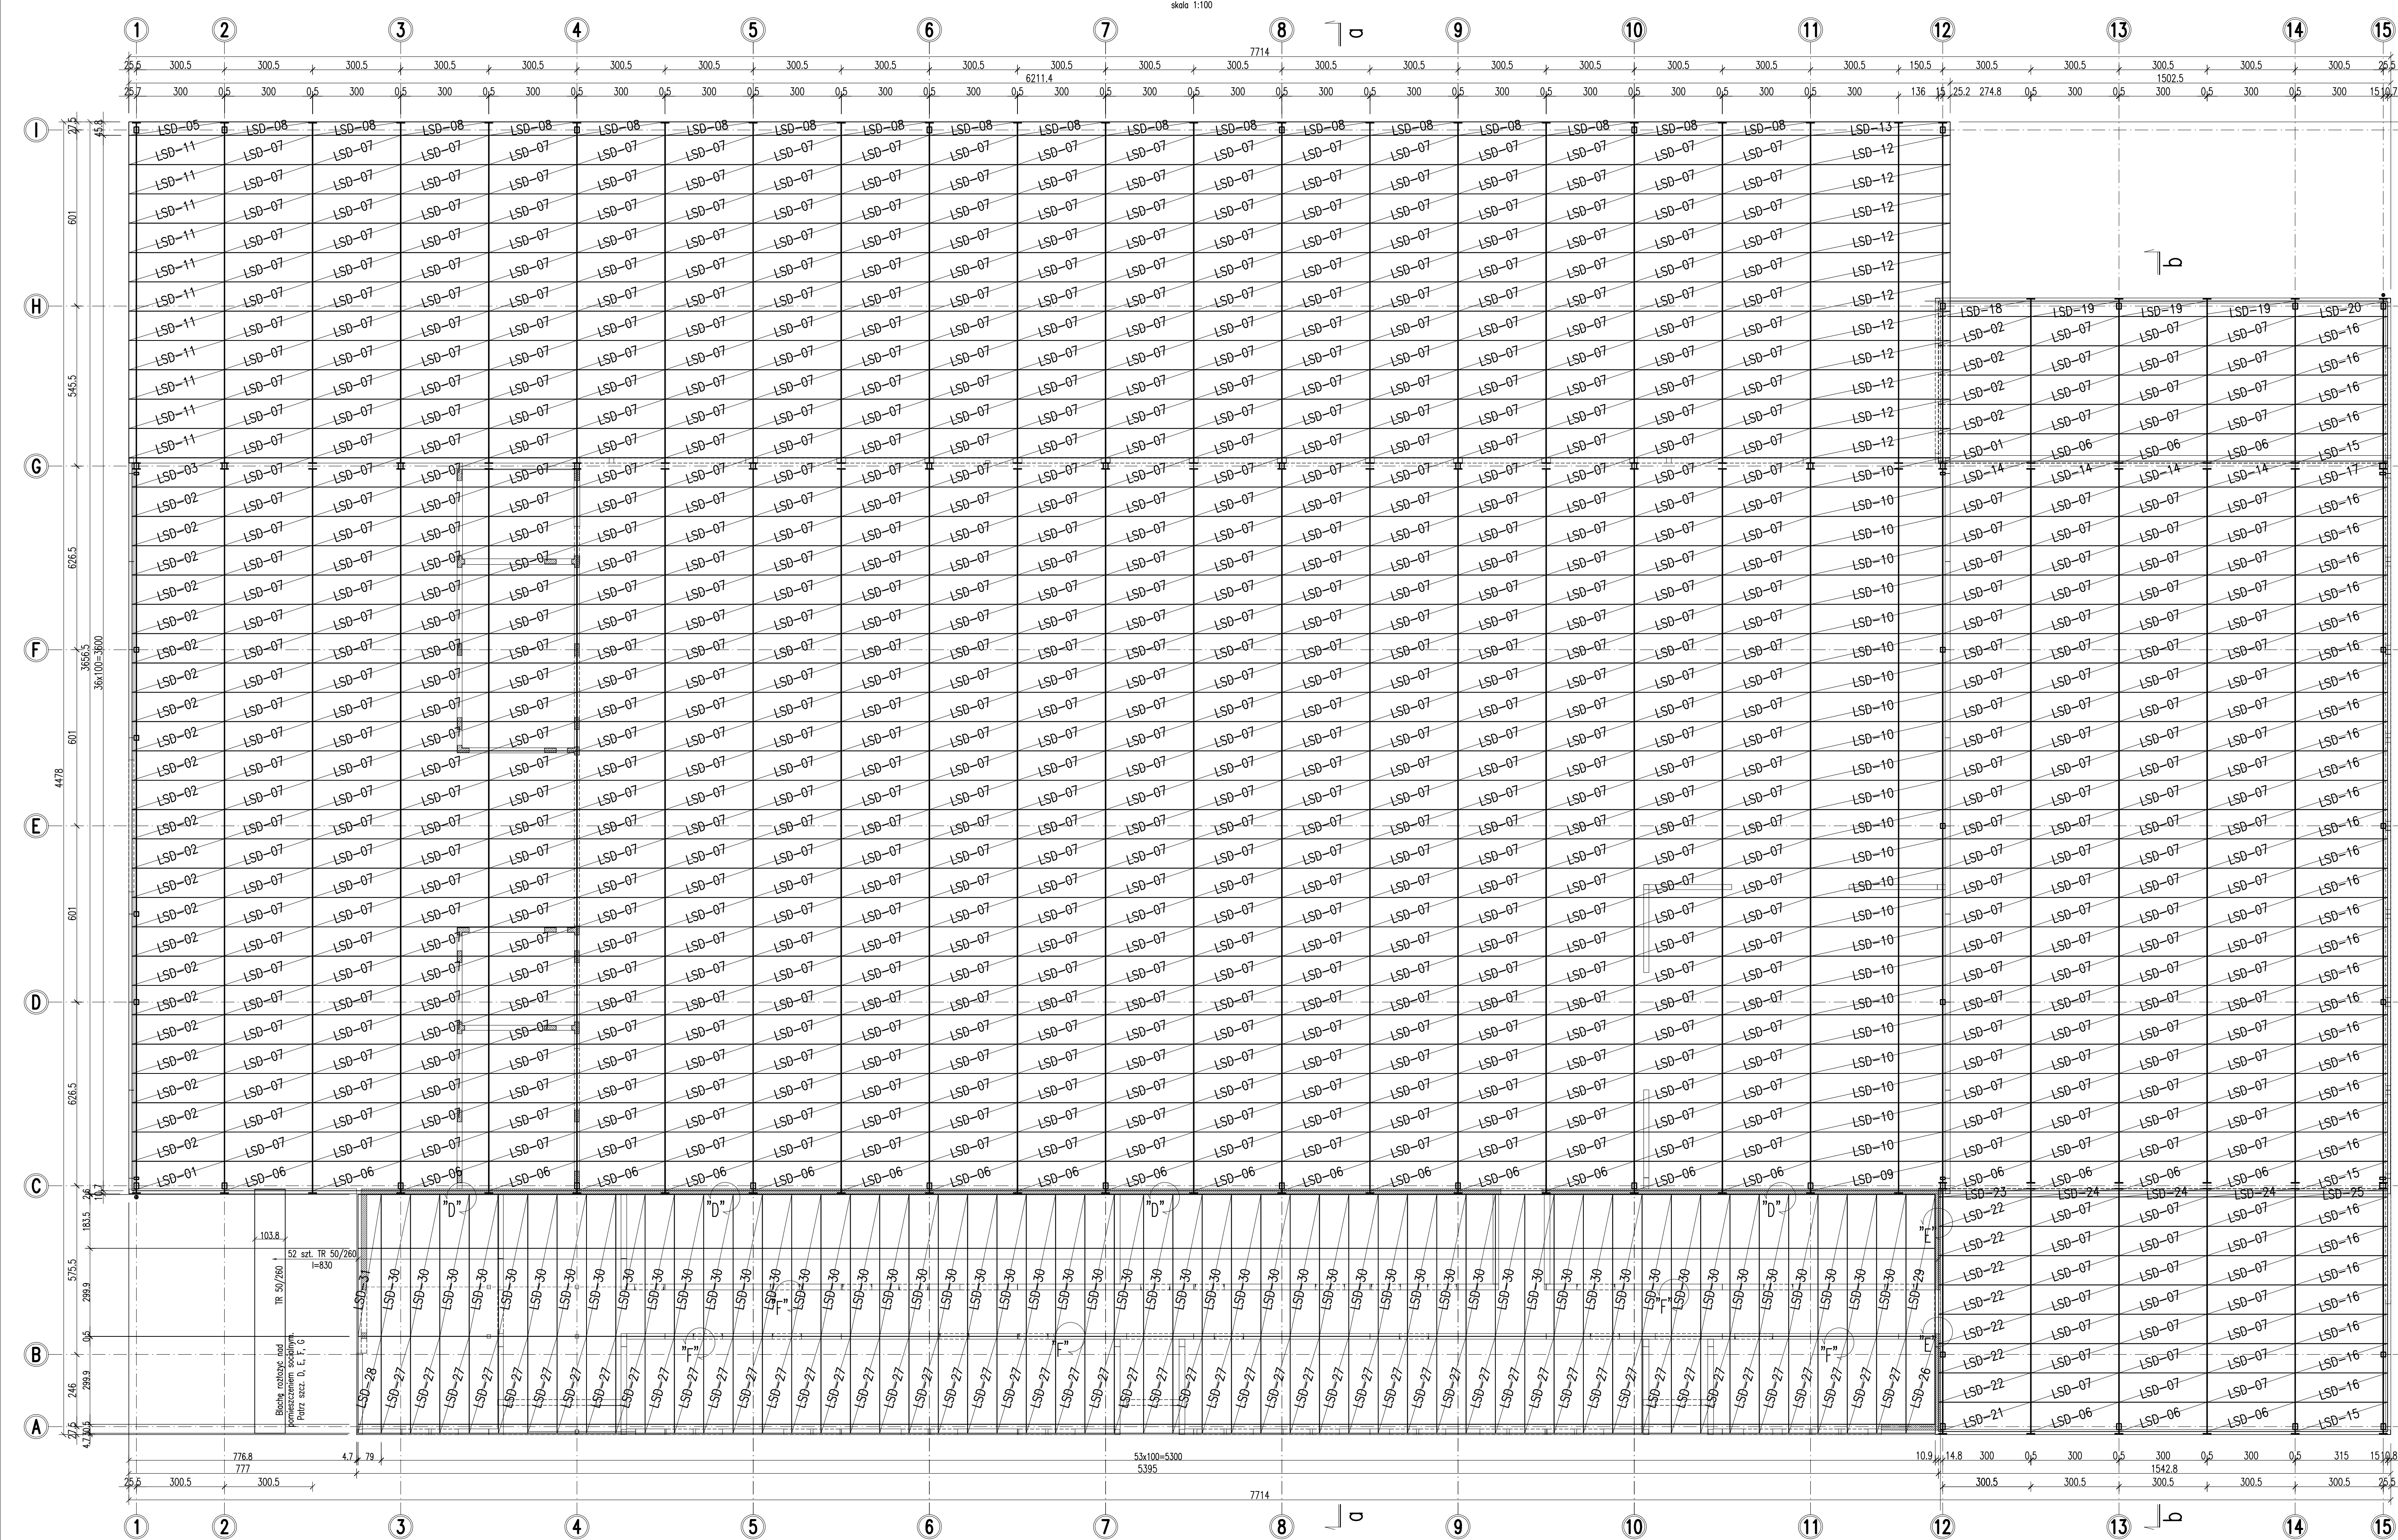

UWAGA:
1. Na rysunku nie pokazano stężeń drzwigów drewnianych (Poz.7.1.X).

LP.		TREŚĆ AKTUALIZACJI		PODPIS	
±0.00=258,80m n.p.m.					
P.B.P. "JUKON" 31-543 K r a k ó w ul. Fr. Nullo 8 tel/fax: 12 446-42-56 e-mail: jukon@interia.pl					
OBIEKT : Hala produkcyjna i infrastruktura techniczna wraz z układem komunikacyjnym.					
Data: 1933/34, 2481/31, 2856/31, 2857/31, cz. 2481/31, 2474/31					
Projekt Wykonawczy					
Projektant: mgr inż. Zbigniew Jaworski					
Skala: 1:10, 1:100					
Data: 09.2013					
OPRACOWANIE: mgr inż. Maria Różyczka					
SPRAWDZAJĄCY: mgr inż. Maria Różyczka					
Przedmiot rysunku: RP upr. 712/94					
Nr rysunku: JPK/13/19					
PLAN MONTAŻU PANELI LS-TECH NA DACHU					