
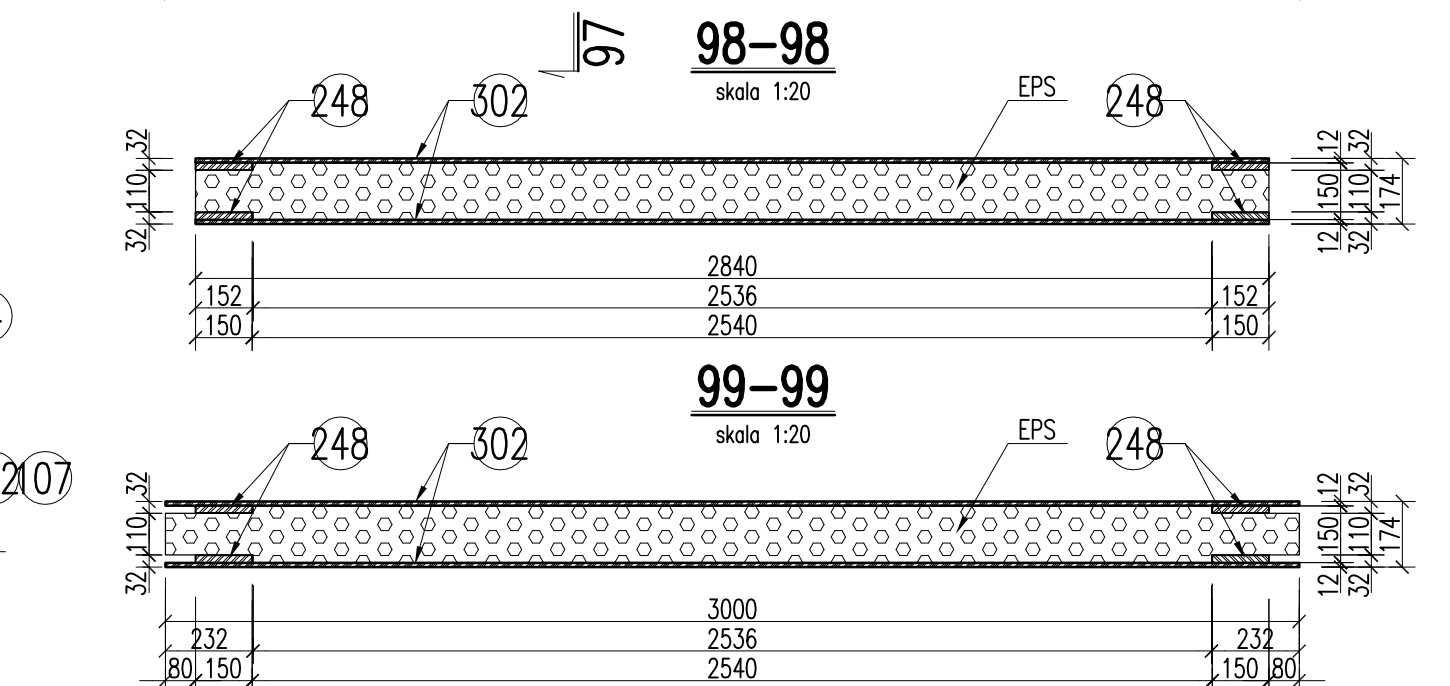
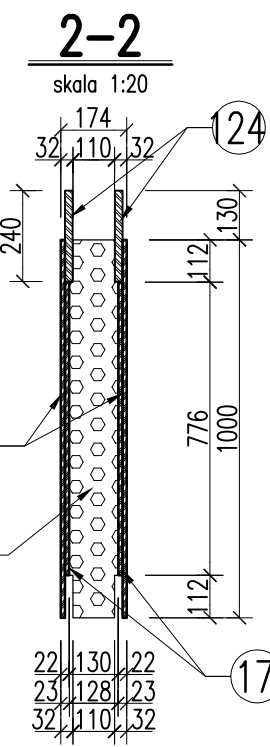
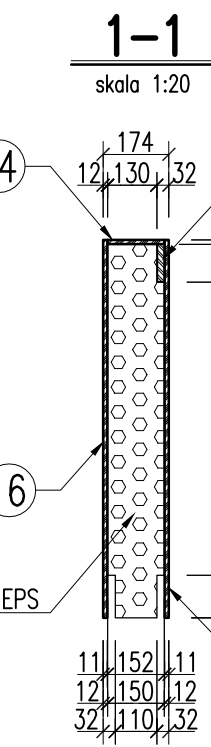
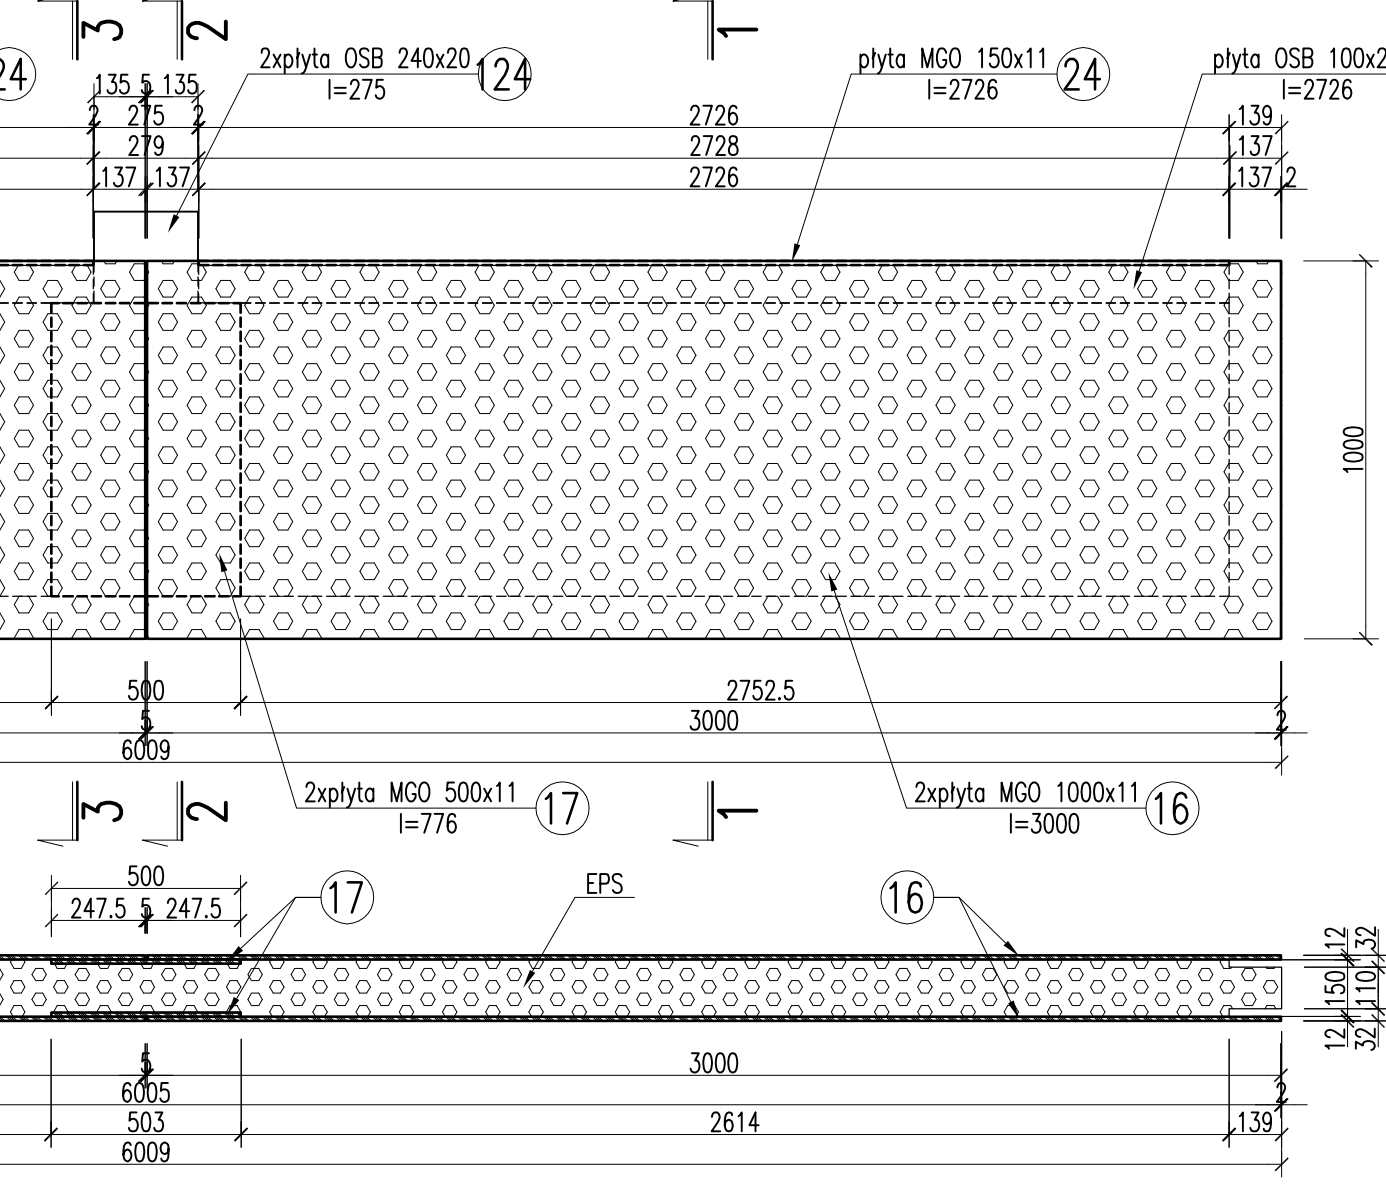
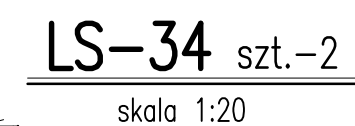
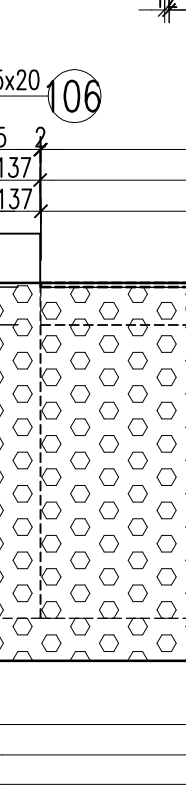
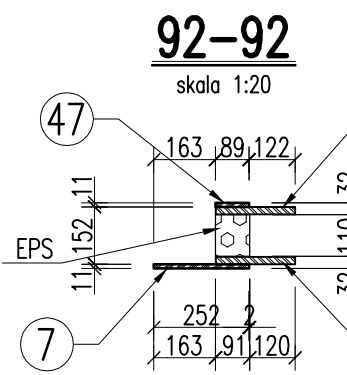
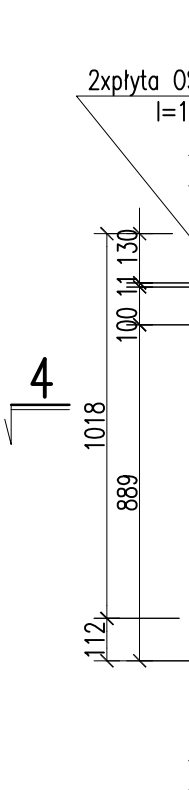
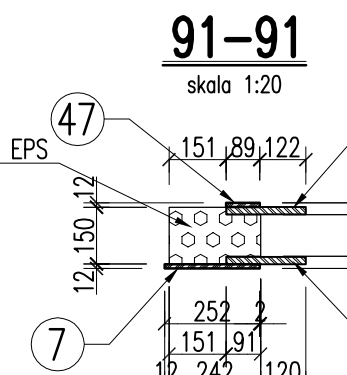
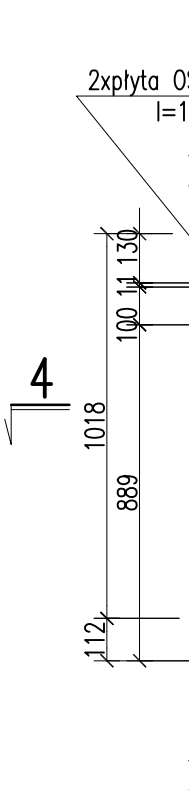
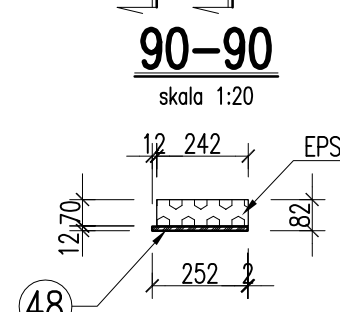
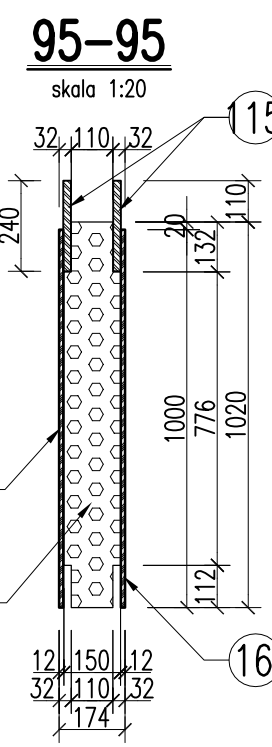
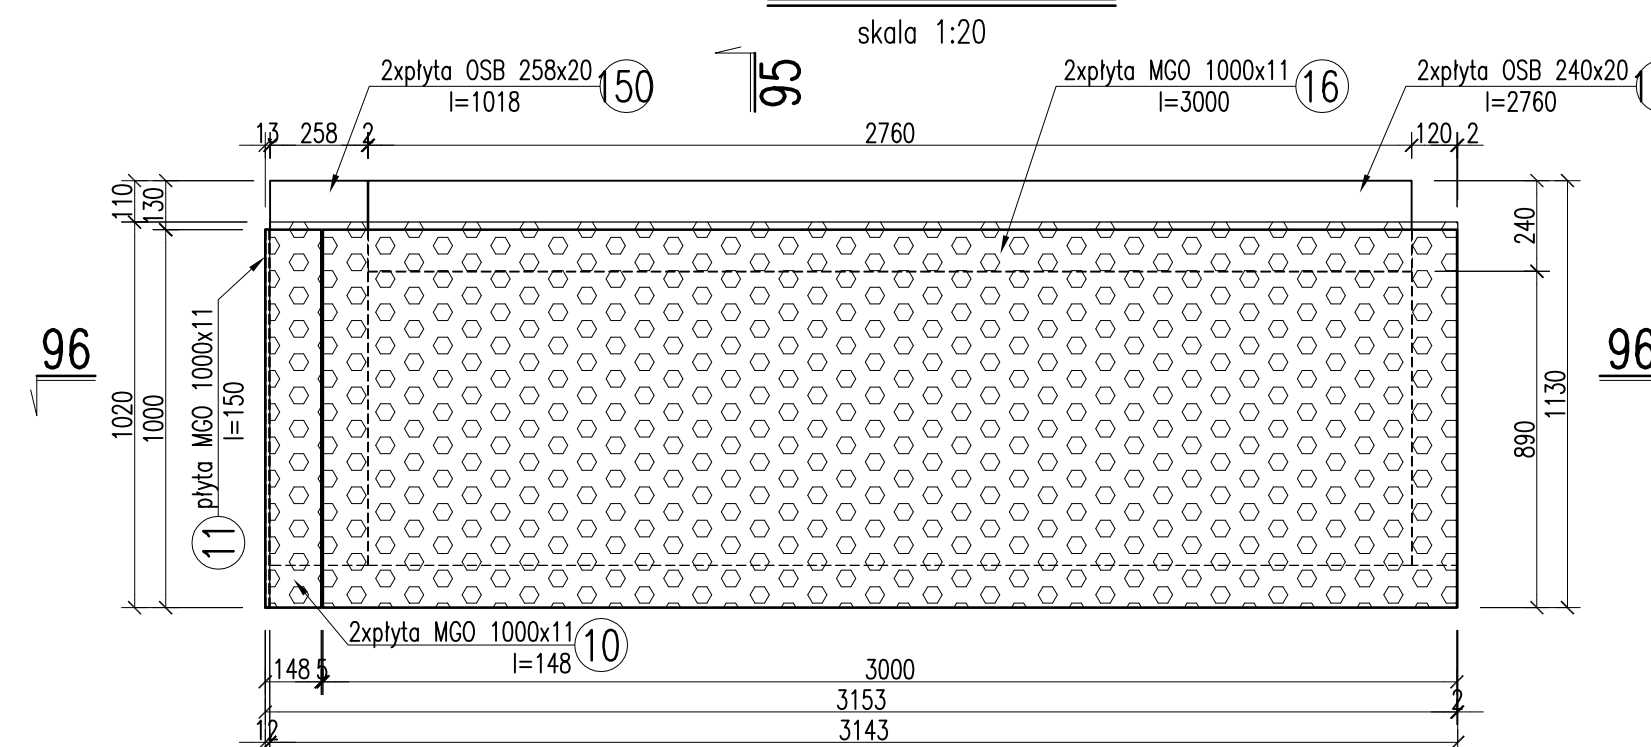
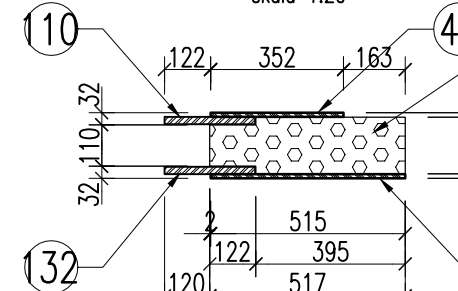
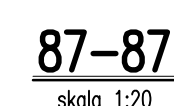
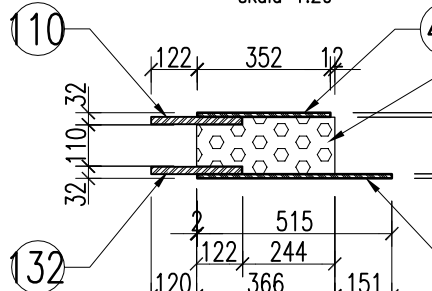
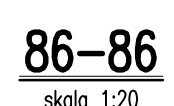
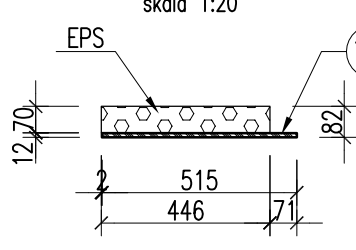
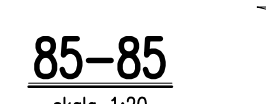
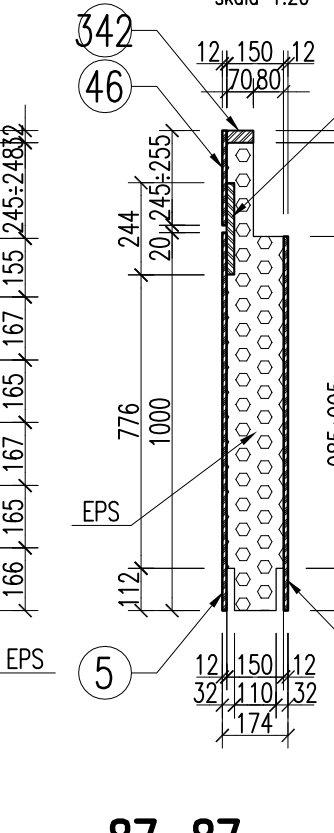
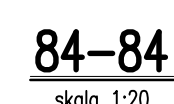
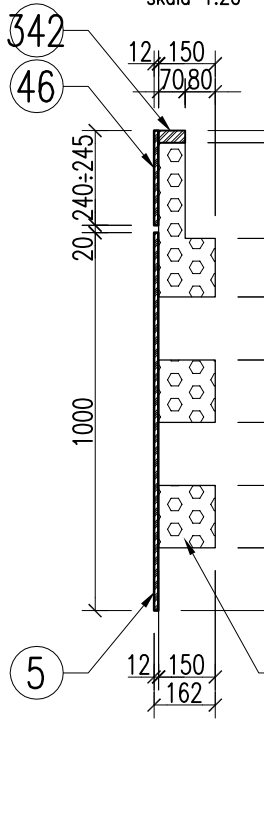
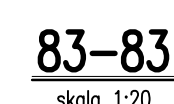
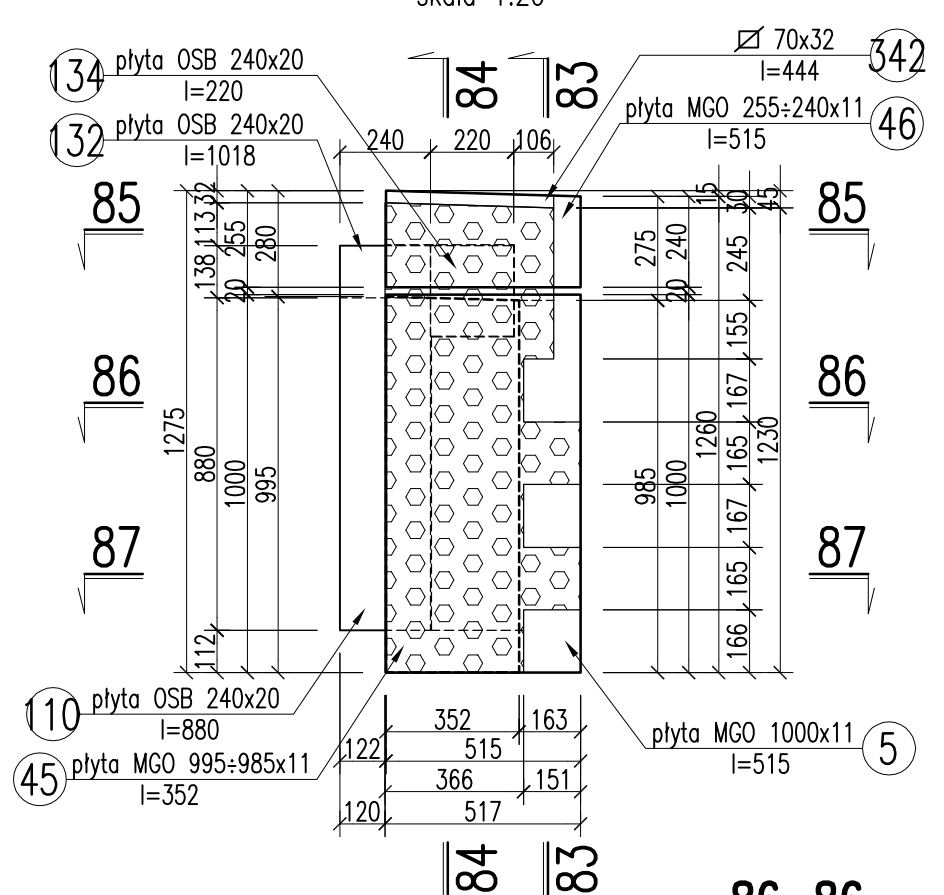
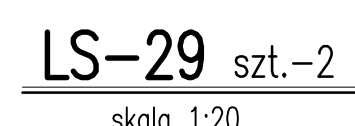
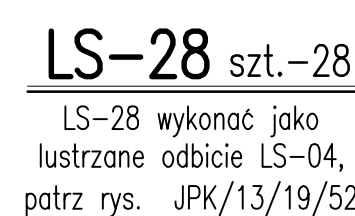
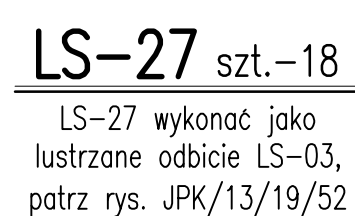
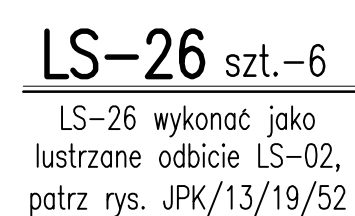
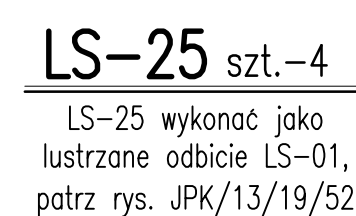
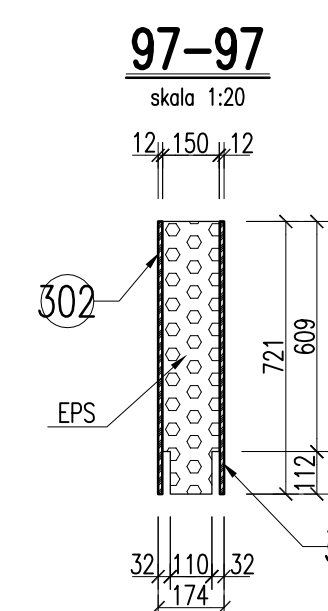
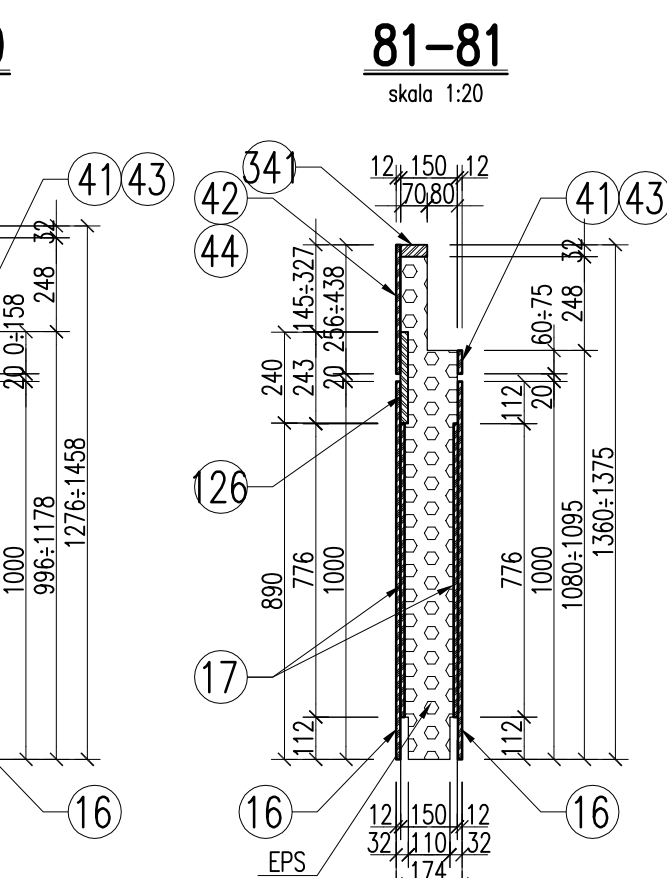
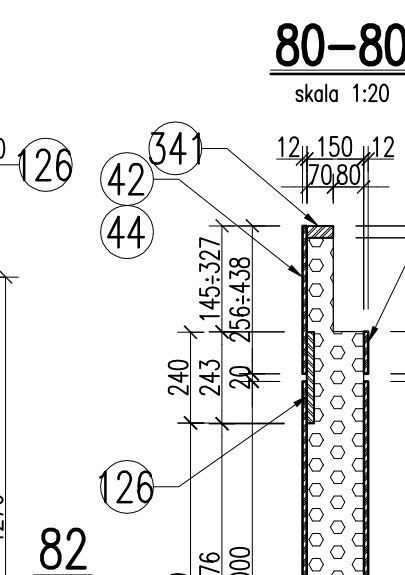
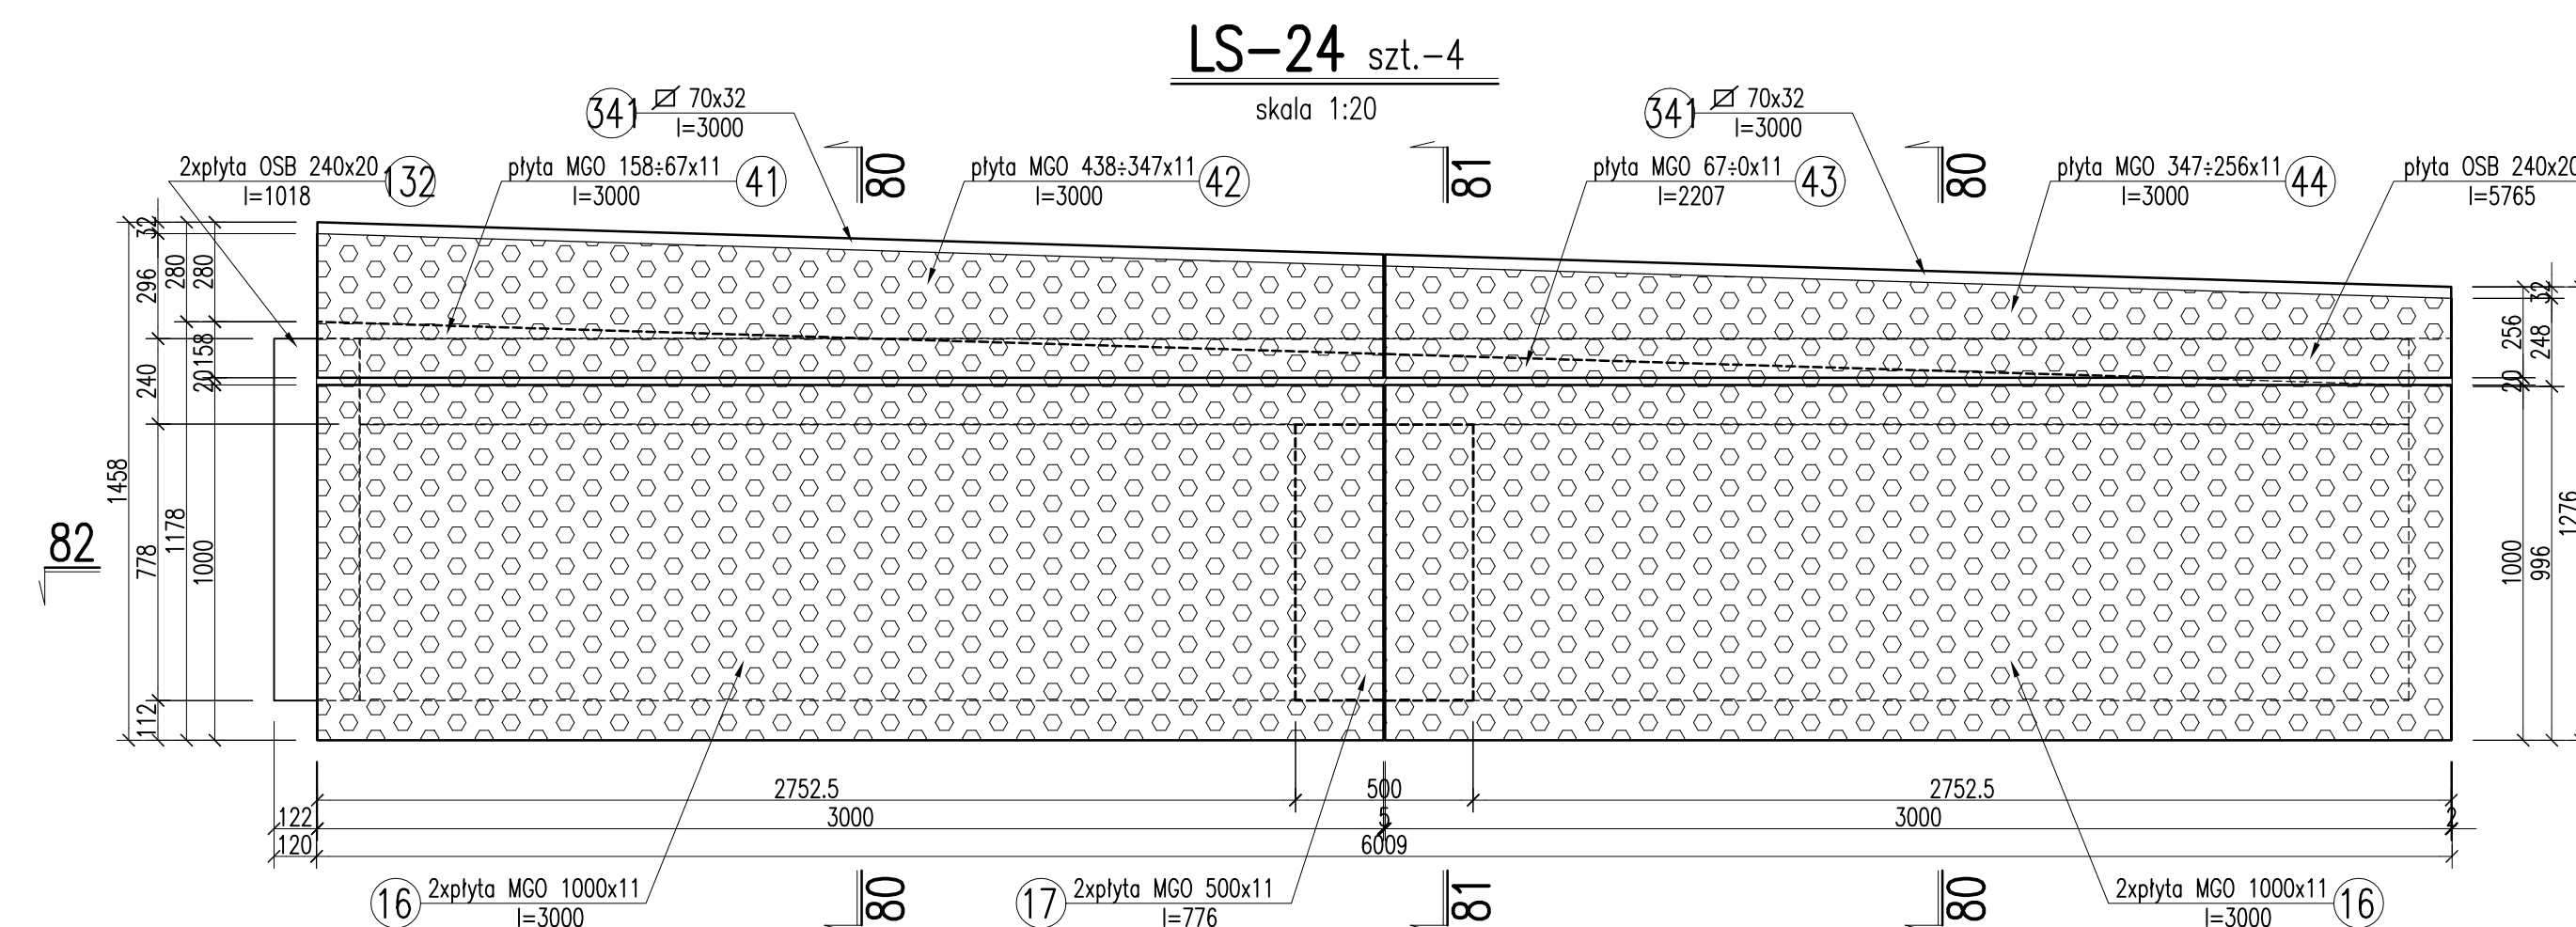
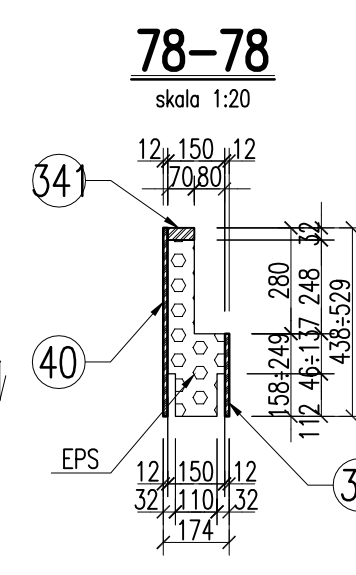


PANELE ŚCIENNE LS-TECH – LS-23÷34

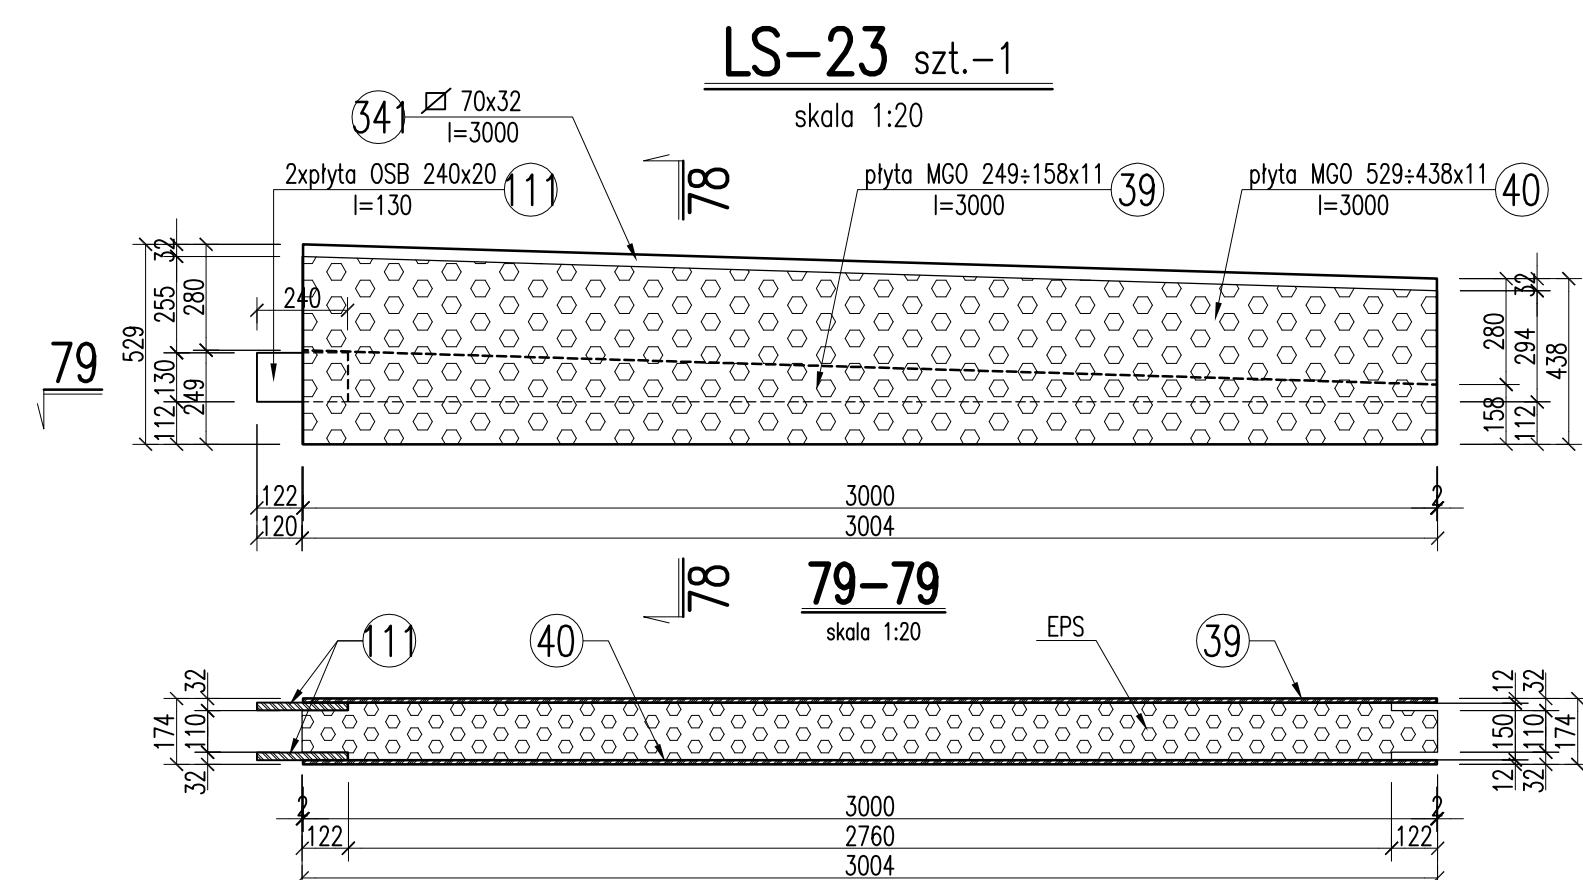

UWAGI:

1. Proce prowadzić w/g wyliczonych zawartych w opisie technicznym.