


PANELE ŚCIENNE LS-TECH – LS-123÷128

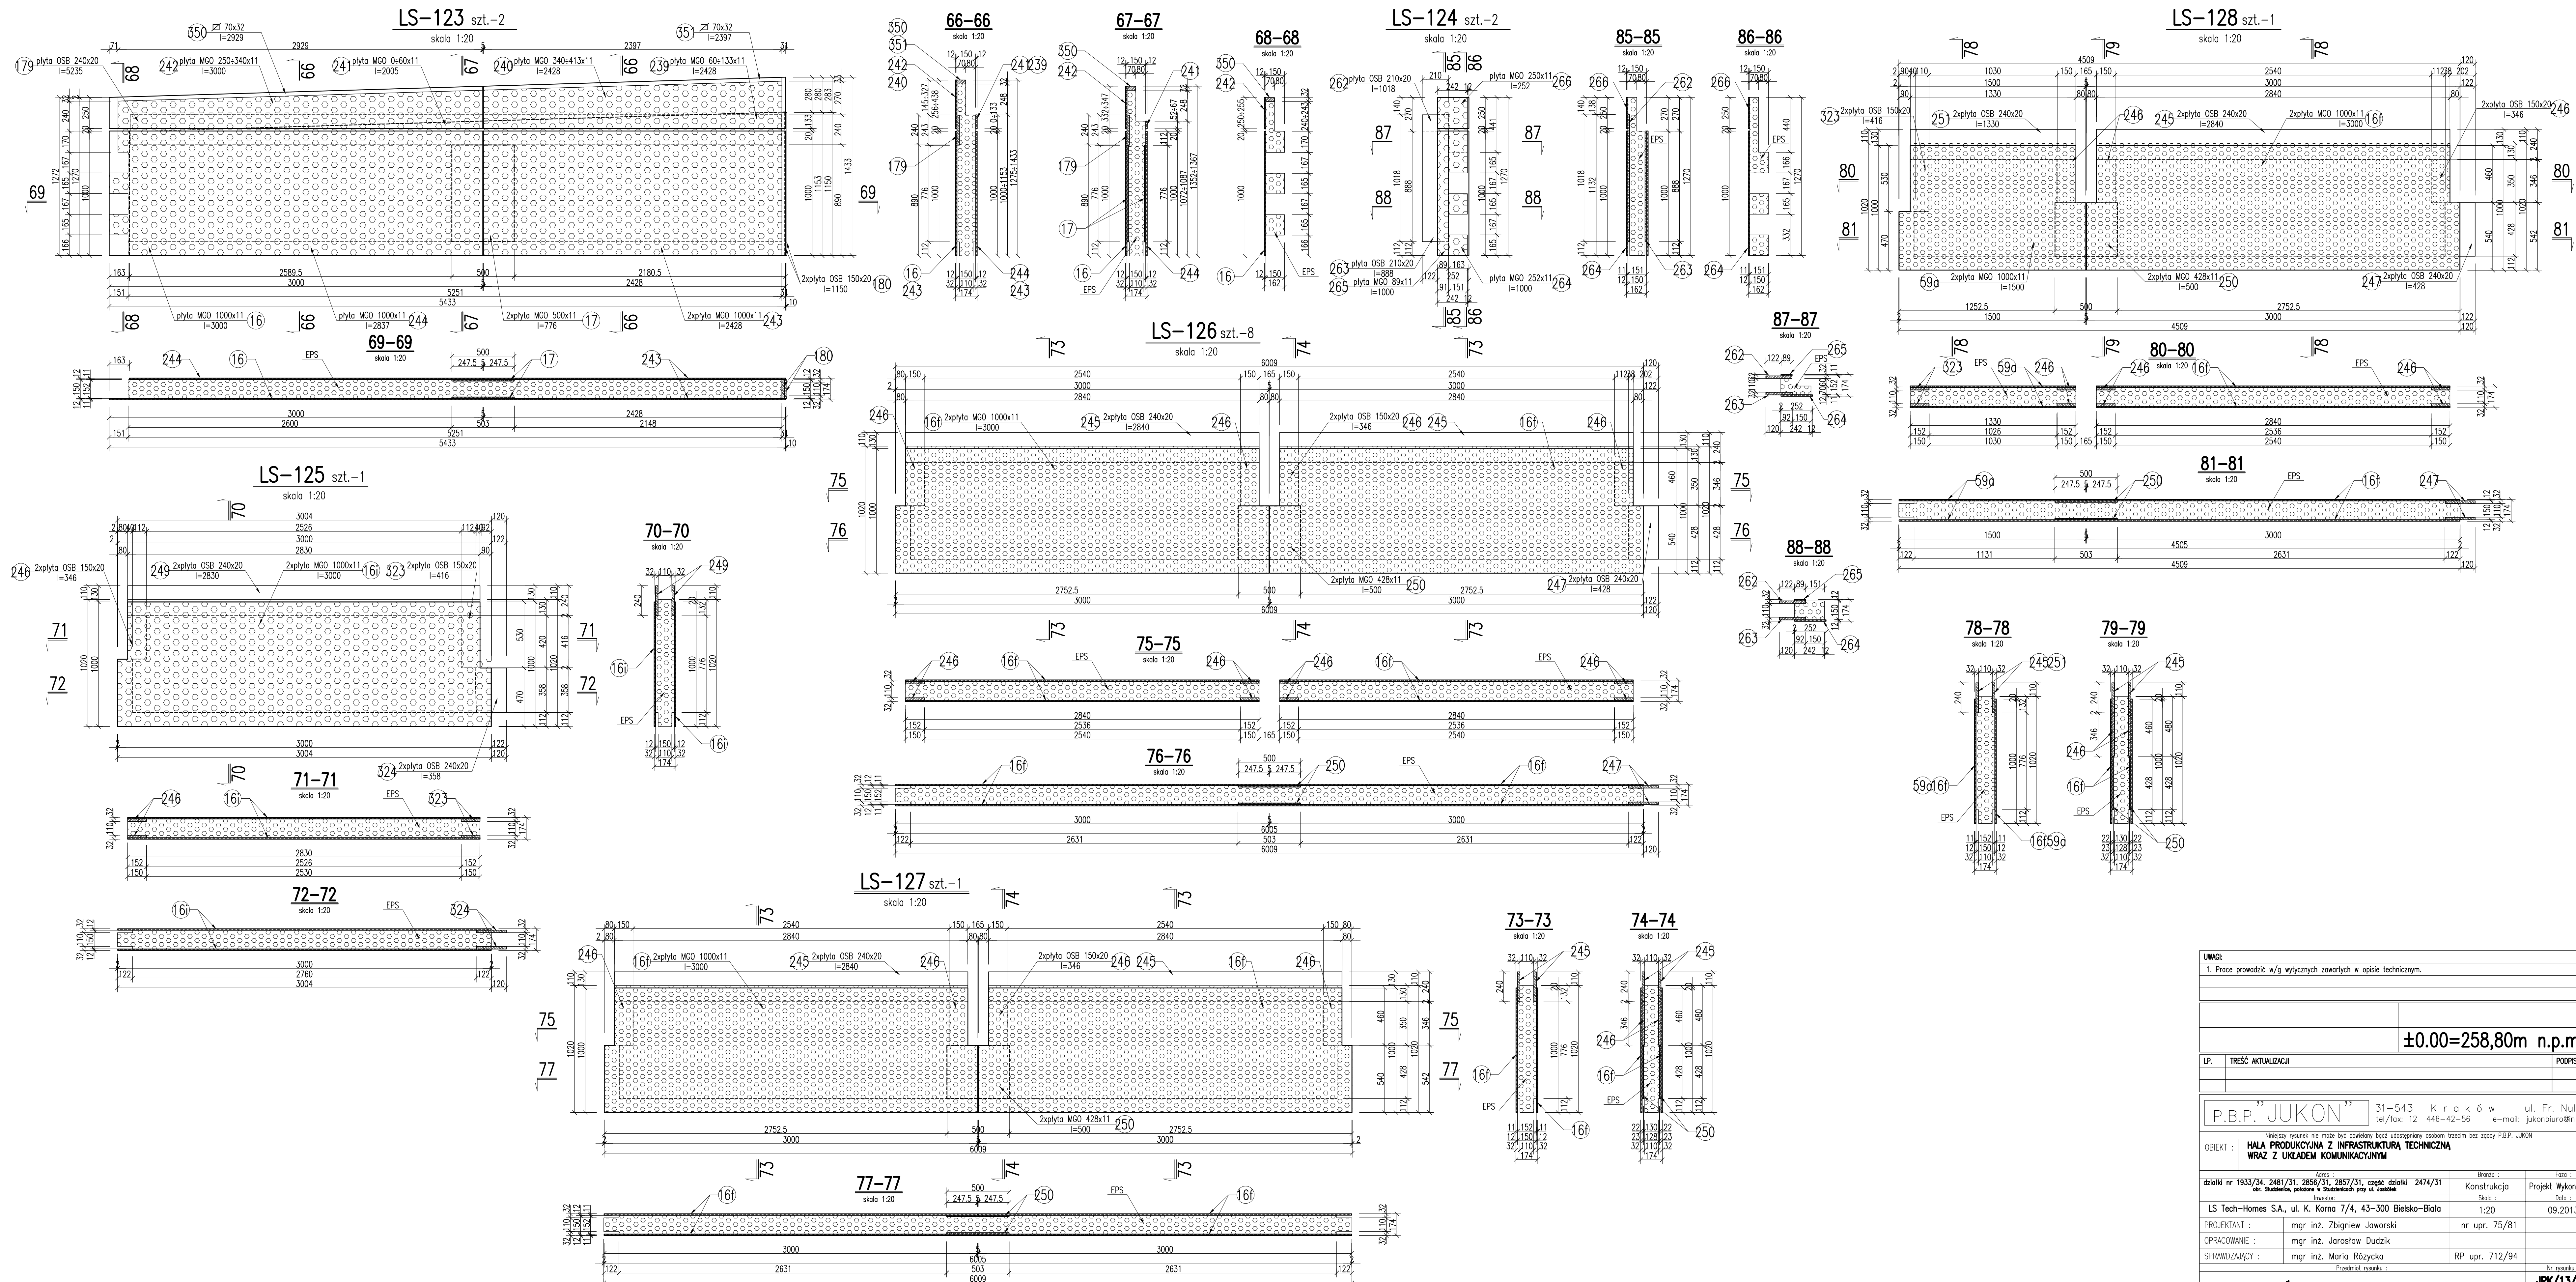

UWAGI:			
1. Proce prowadzić w/g wytycznych zawartych w opisie technicznym.			
		±0.00=258,80m n.p.m.	
LP.	TREŚĆ AKUALIZACJI	PODPIS	
P.B.P. JUKON		31-543 K r a k ó w tel/fax: 12 446-42-56	ul. Flor. Nullo 8 jukonbiuro@interia.pl
Niniejszy rysunek nie może być powielany bądź udostępniany osobom trzecim bez zgody P.B.P. JUKON			
OBJEKT :	HALA PRODUKCYJNA Z INFRASTRUKTURĄ TECHNICZNĄ WRAZ Z UKŁADEM KOMUNIKACYJNYM		
Adres :		Branso :	Faza :
działki nr 1933/34, 2481/31, 2856/31, 2857/31, część działki 2474/31 dla: Stowarzyszenia, położone w Stowarzyszeniu przy ul. Świdzkiej		Konstrukcja	Projekt Wykonawczy
Inwestor:		Szkola :	Biota :
LS Tech-Homes S.A., ul. K. Korna 7/4, 43-300 Bielsko-Biała		1:20	09.2013
mgr inż. Zbigniew Jaworski		nr upr. 75/81	
OPRACOWANIE : mgr inż. Jarosław Dudzik			
SPRAWDZAJĄCY : mgr inż. Maria Różycka		RP upr. 712/94	
Przedmiot rysunku :			Nr rysunku :
PANELE ŚCIENNE LS-TECH - LS-123+128			JPK/13/19 65